חוק התכנון והבניה, התשכ"ה - 1965
משרד האוצר - מחוז תל-אביב
הוועדה המחוזית החליטה ביום :
17/02/2020
לאשר את התוכנית
08/03/2020
תאריך יו"ר הוועדה המחוזית

תכנית 502-0196659 נספח תשתיות תכנית נספח מים 12:05:29 22/11/2017

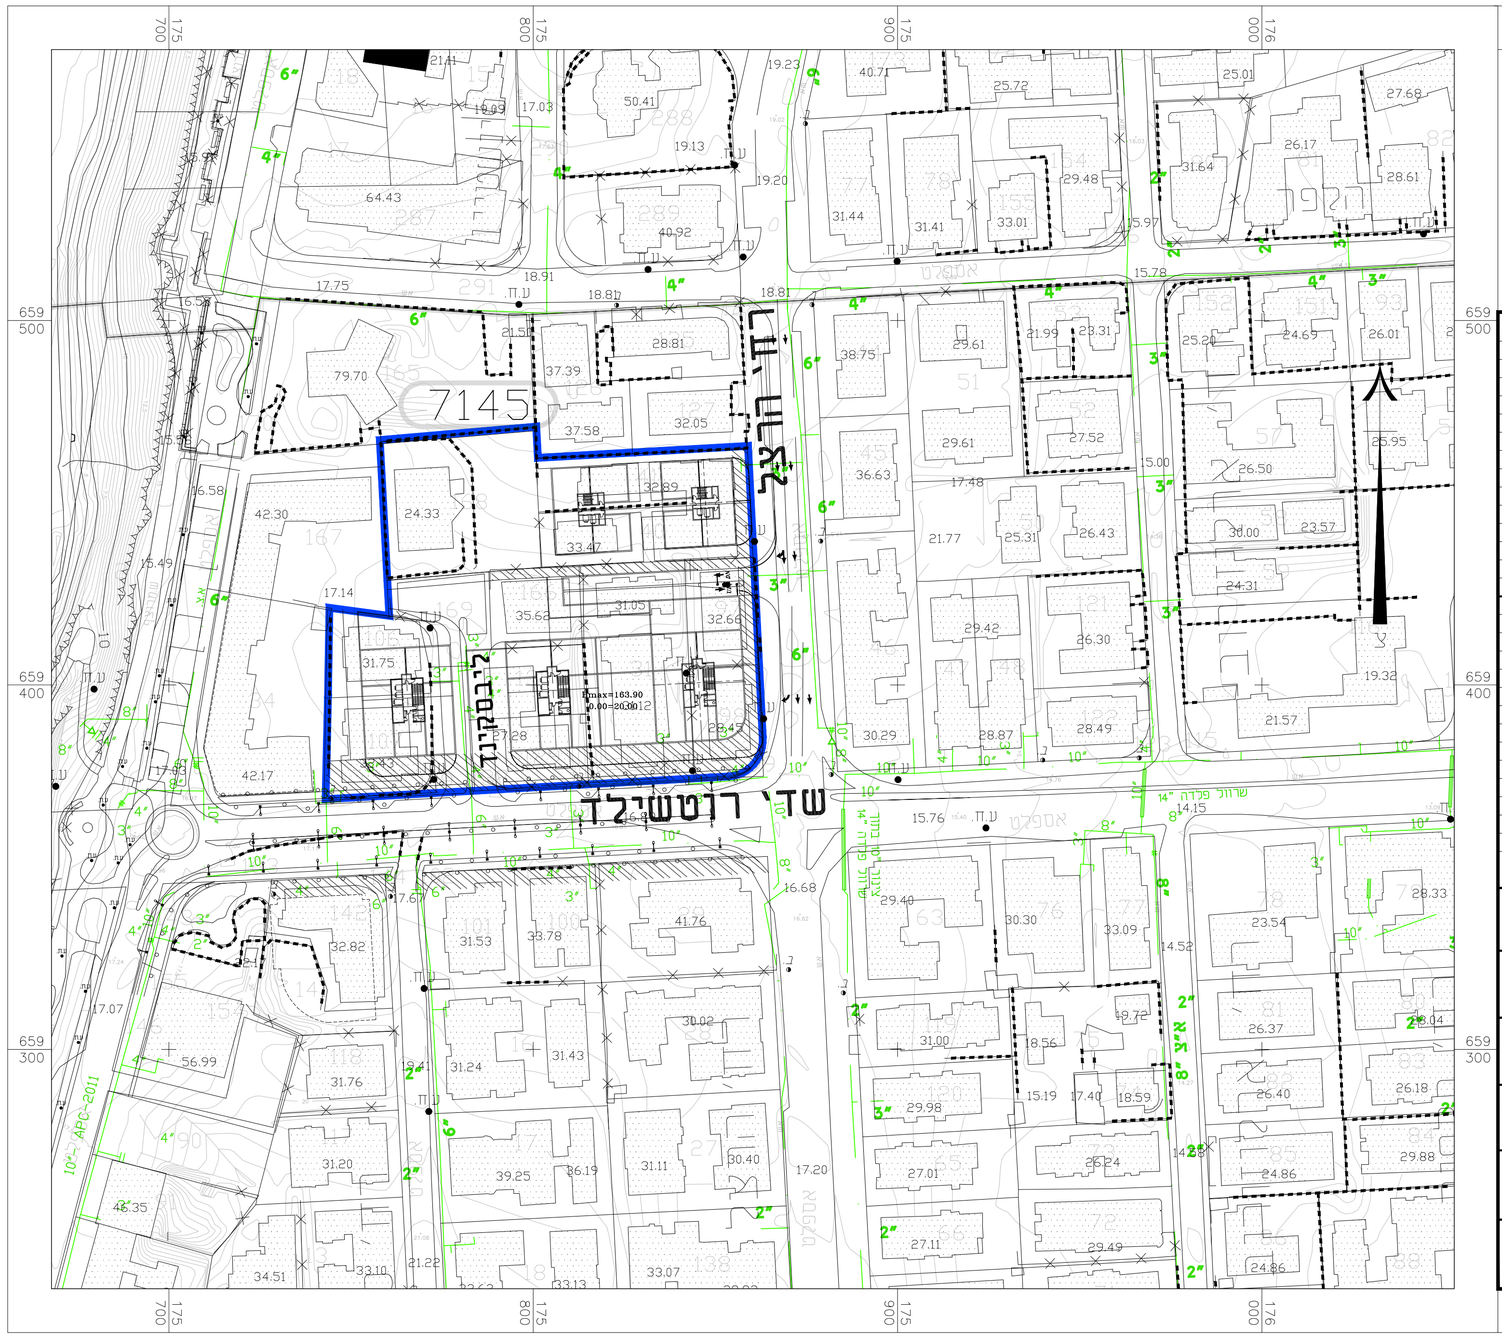


## מקרא

גבול תב"ע

קו מים קיים

| מס' | הערות |
|---|---|
| | |

| מס' | תאריך | שינויים | חתימה |
|---|---|---|---|
| 1 | 14.10.15 | אוריגינל | רביב |

| | |
|---|---|
| שם הפרויקט: ב'475 - מתחם רוטשילד<br>תכנית מס' 502-0196659 | מהדורה: 1 |
| | מס' הפרויקט: 05117 |
| שם התכנית: נספח מים | מס' הגיליון: 03 |

| תאריך: | שרטט: | תכנן: | בקר: | שם הקובץ: | קנ"מ: |
|---|---|---|---|---|---|
| 21.11.17 | ויקה | שאול | שאול | 475-03.DWG | 1:1000 |

MALIN ENGINEERS LTD
מלין מהנדסים בע"מ
14 Hasharon str. Tel-Aviv 6618507
טל. 03-9409400 TEL.
פקס. 03-5235558 FAX.
E-mail: office@malin-eng.com
רח' השרון 14 ת"א 6618507