

נספח עצים בוגרים

נספח לתכנית מס' 507-0620104

תא\מק\4825 שיכון פועלי הנמל דרום

גליון 1 מתוך 1

תחולה	מחייב
תיאור	
תאריך עריכת הנספח	14/05/2018
תאריך עדכון הנספח	21/11/2022
קנ"מ	1:500

שמות וחתימות:

עורך הנספח	ד"ר אגרי שבתאי גונן תאגיד: גונן - עצים וסביבה בע"מ
------------	---




גונן-עצים וסביבה בע"מ

גונן-עצים וסביבה בע"מ | משרד: 079-5599799 | פקס: 09-7496374
כתובת: ת.ד. 926 כוכב יאיר 4486400 | מייל: gonen@trees.co.il | www.trees.co.il

מקרא עצים:

מקרא:	סימן בתוכנית
עצים לשימור	
עצים להעתקה	
עצים לכריתה	
שטח השייך לרק"ל	
גבול תוכנית (קו כחול)	

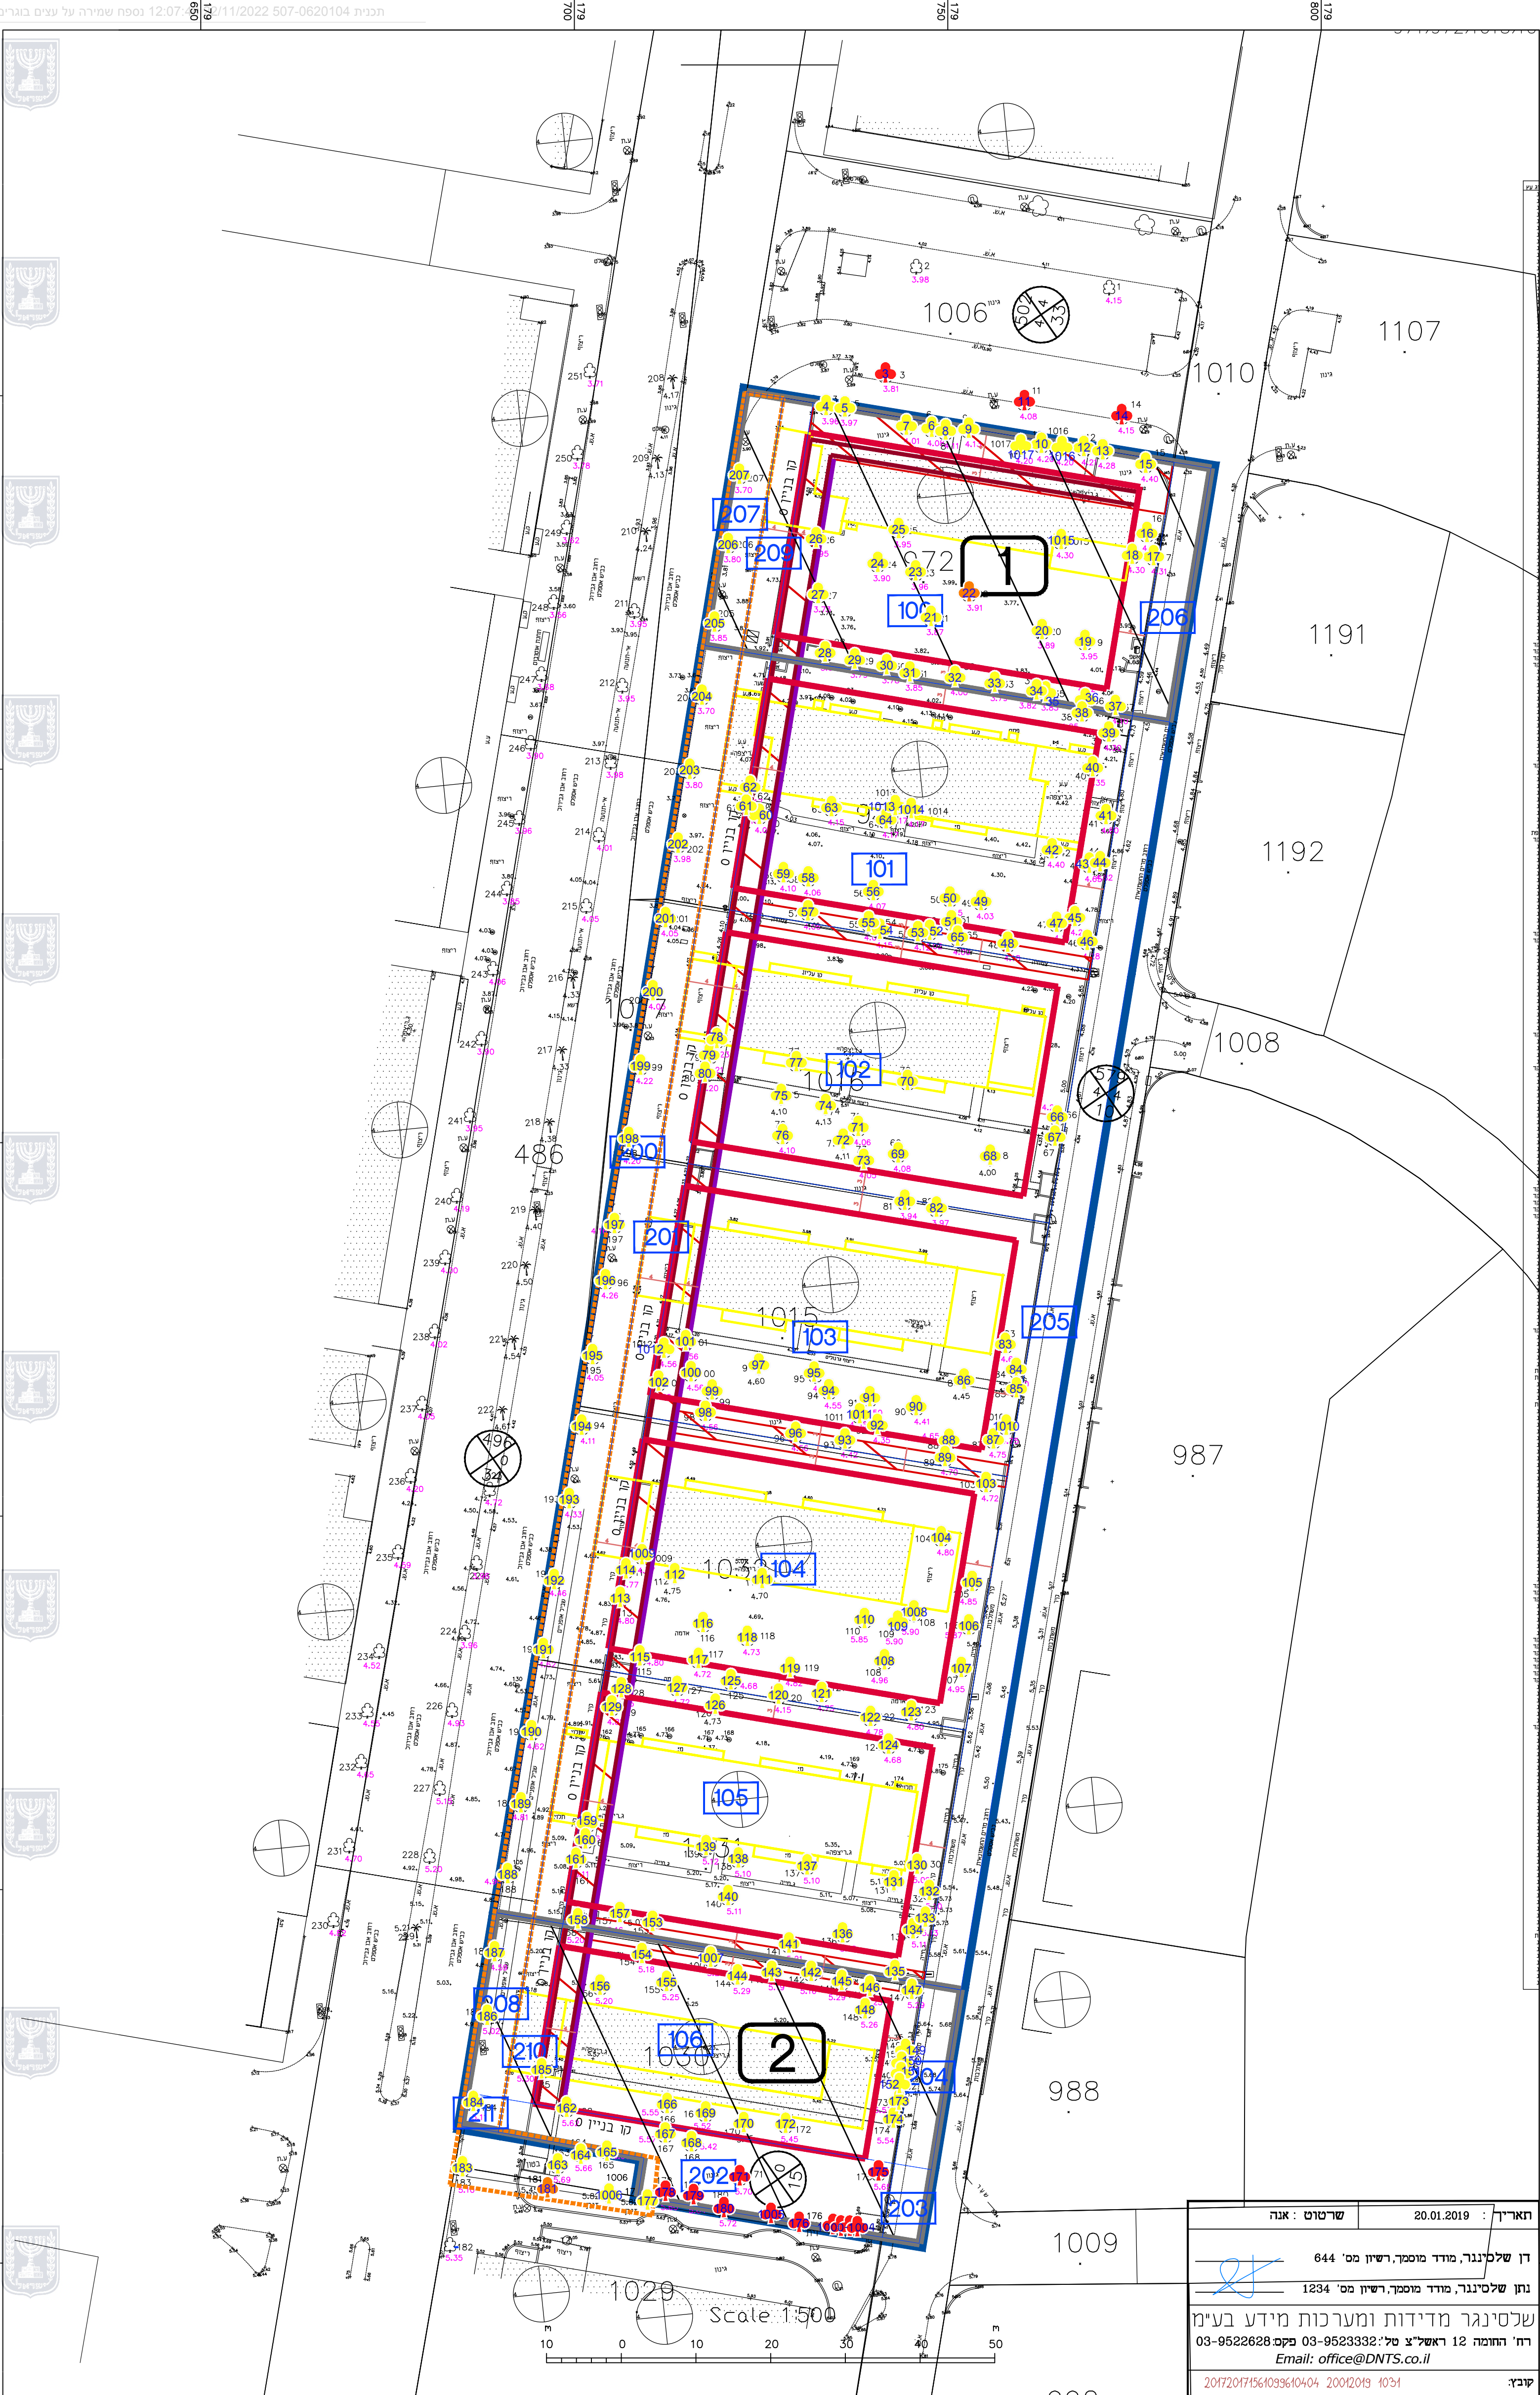

תאריך: 20.01.2019	שרטוט: אנה
דן שלסינגר, מודר מוסמך, רישון מס' 644	
נחן שלסינגר, מודר מוסמך, רישון מס' 1234	
שלסינגר מדידות ומערכות מידע בע"מ רח' החומה 12 ראש"צ טל: 03-9523332 פקס: 03-9522628 Email: office@DNIS.co.il	
קובץ: 20172017561039640404_20012019_101	