

נספח בינוי מנחה

נספח לתכנית מס' 0429415-506


שם התכנית
רגל/1737 - החשמונים - בועז

גליון 1 מתוך 1

נספח בינוי מנחה	קניס
תכנית העמדה	1:250
תכנית קומת ארקע	1:250
חזית	1:250
חזית	1:250
תמונה נוספת	-

תאריך	13.7.2020
-------	-----------

שמות וחתימות:		
עורך התוכנית	שם: תאריך:	מוסי כסיף ברעלי לויצקי כסיף אוריכלים
יועץ התוכנית	שם: תאריך:	יורא אר

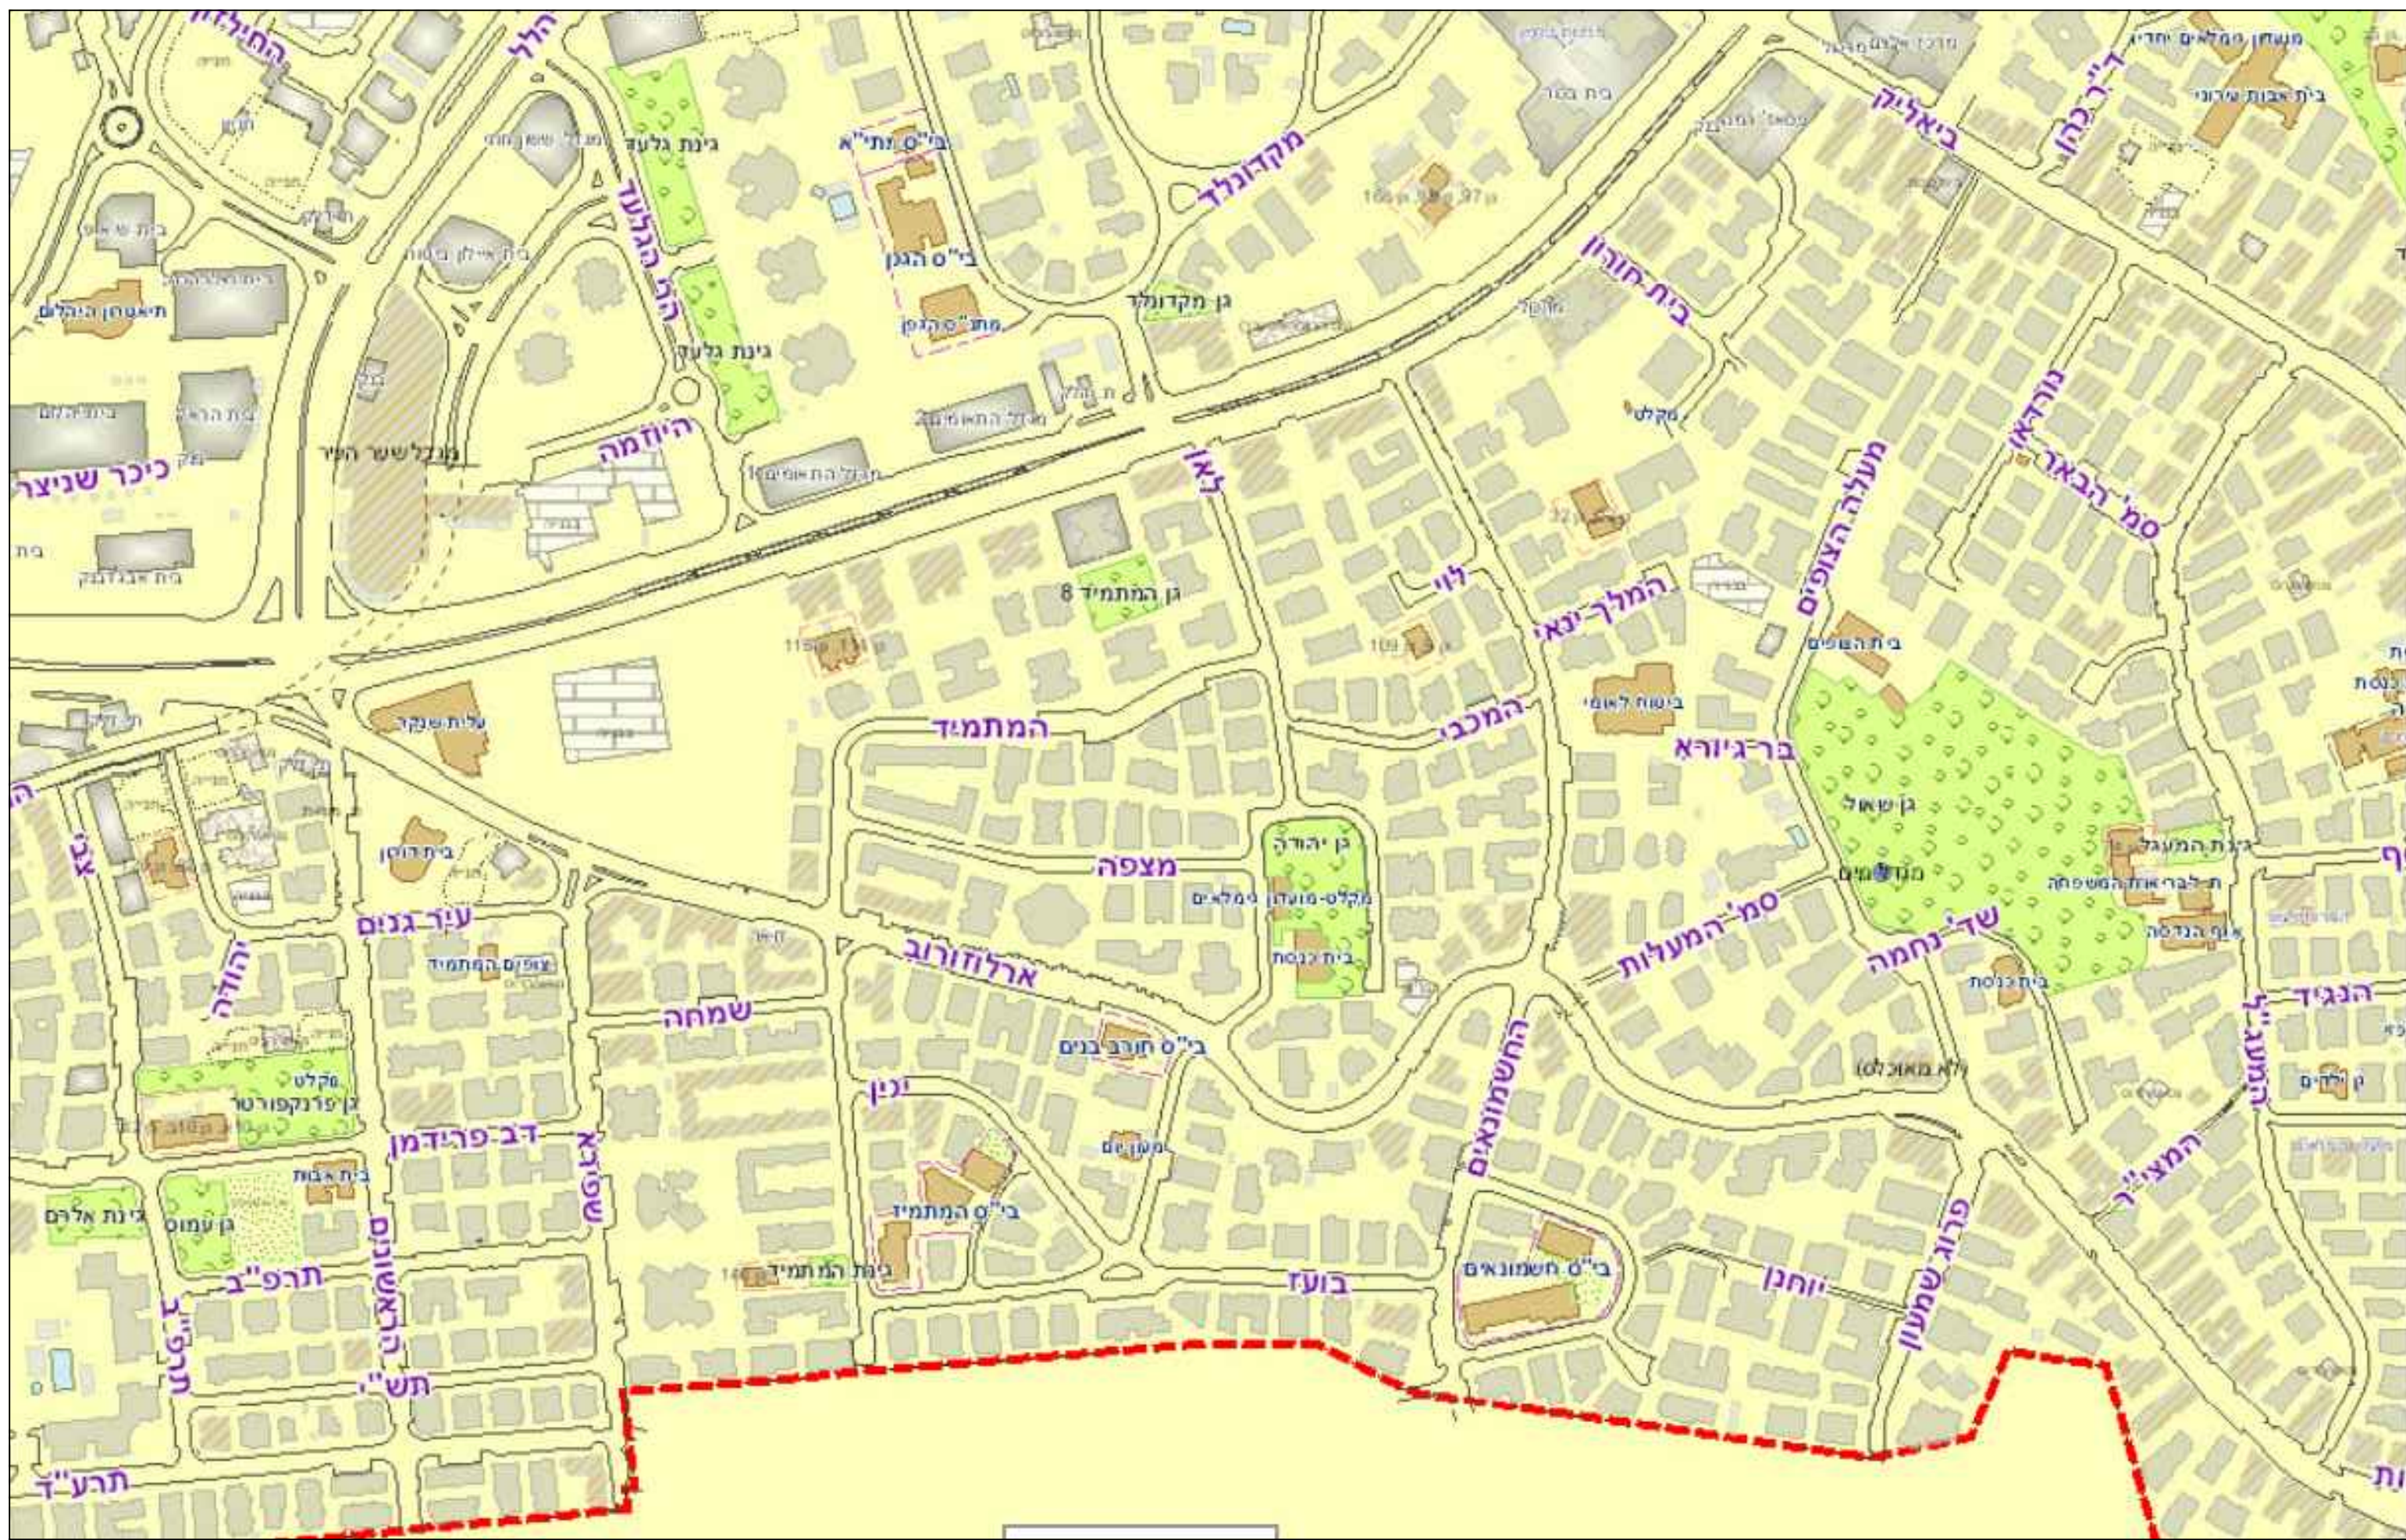

מיקום ע"ג מפה

מקרא

גבול התכנית

גבול תא שטח ומספרו

קו בנין

מספר הדרך
קו בנין
רוחב הדרך

מספר חלקה

גבול גוש

שטח לחילחול
מי נגר עילי

מסחר


זיקת הנאה למעבר רגלי

סכימת חלחול


15%




מבט מרחוב החשמונים

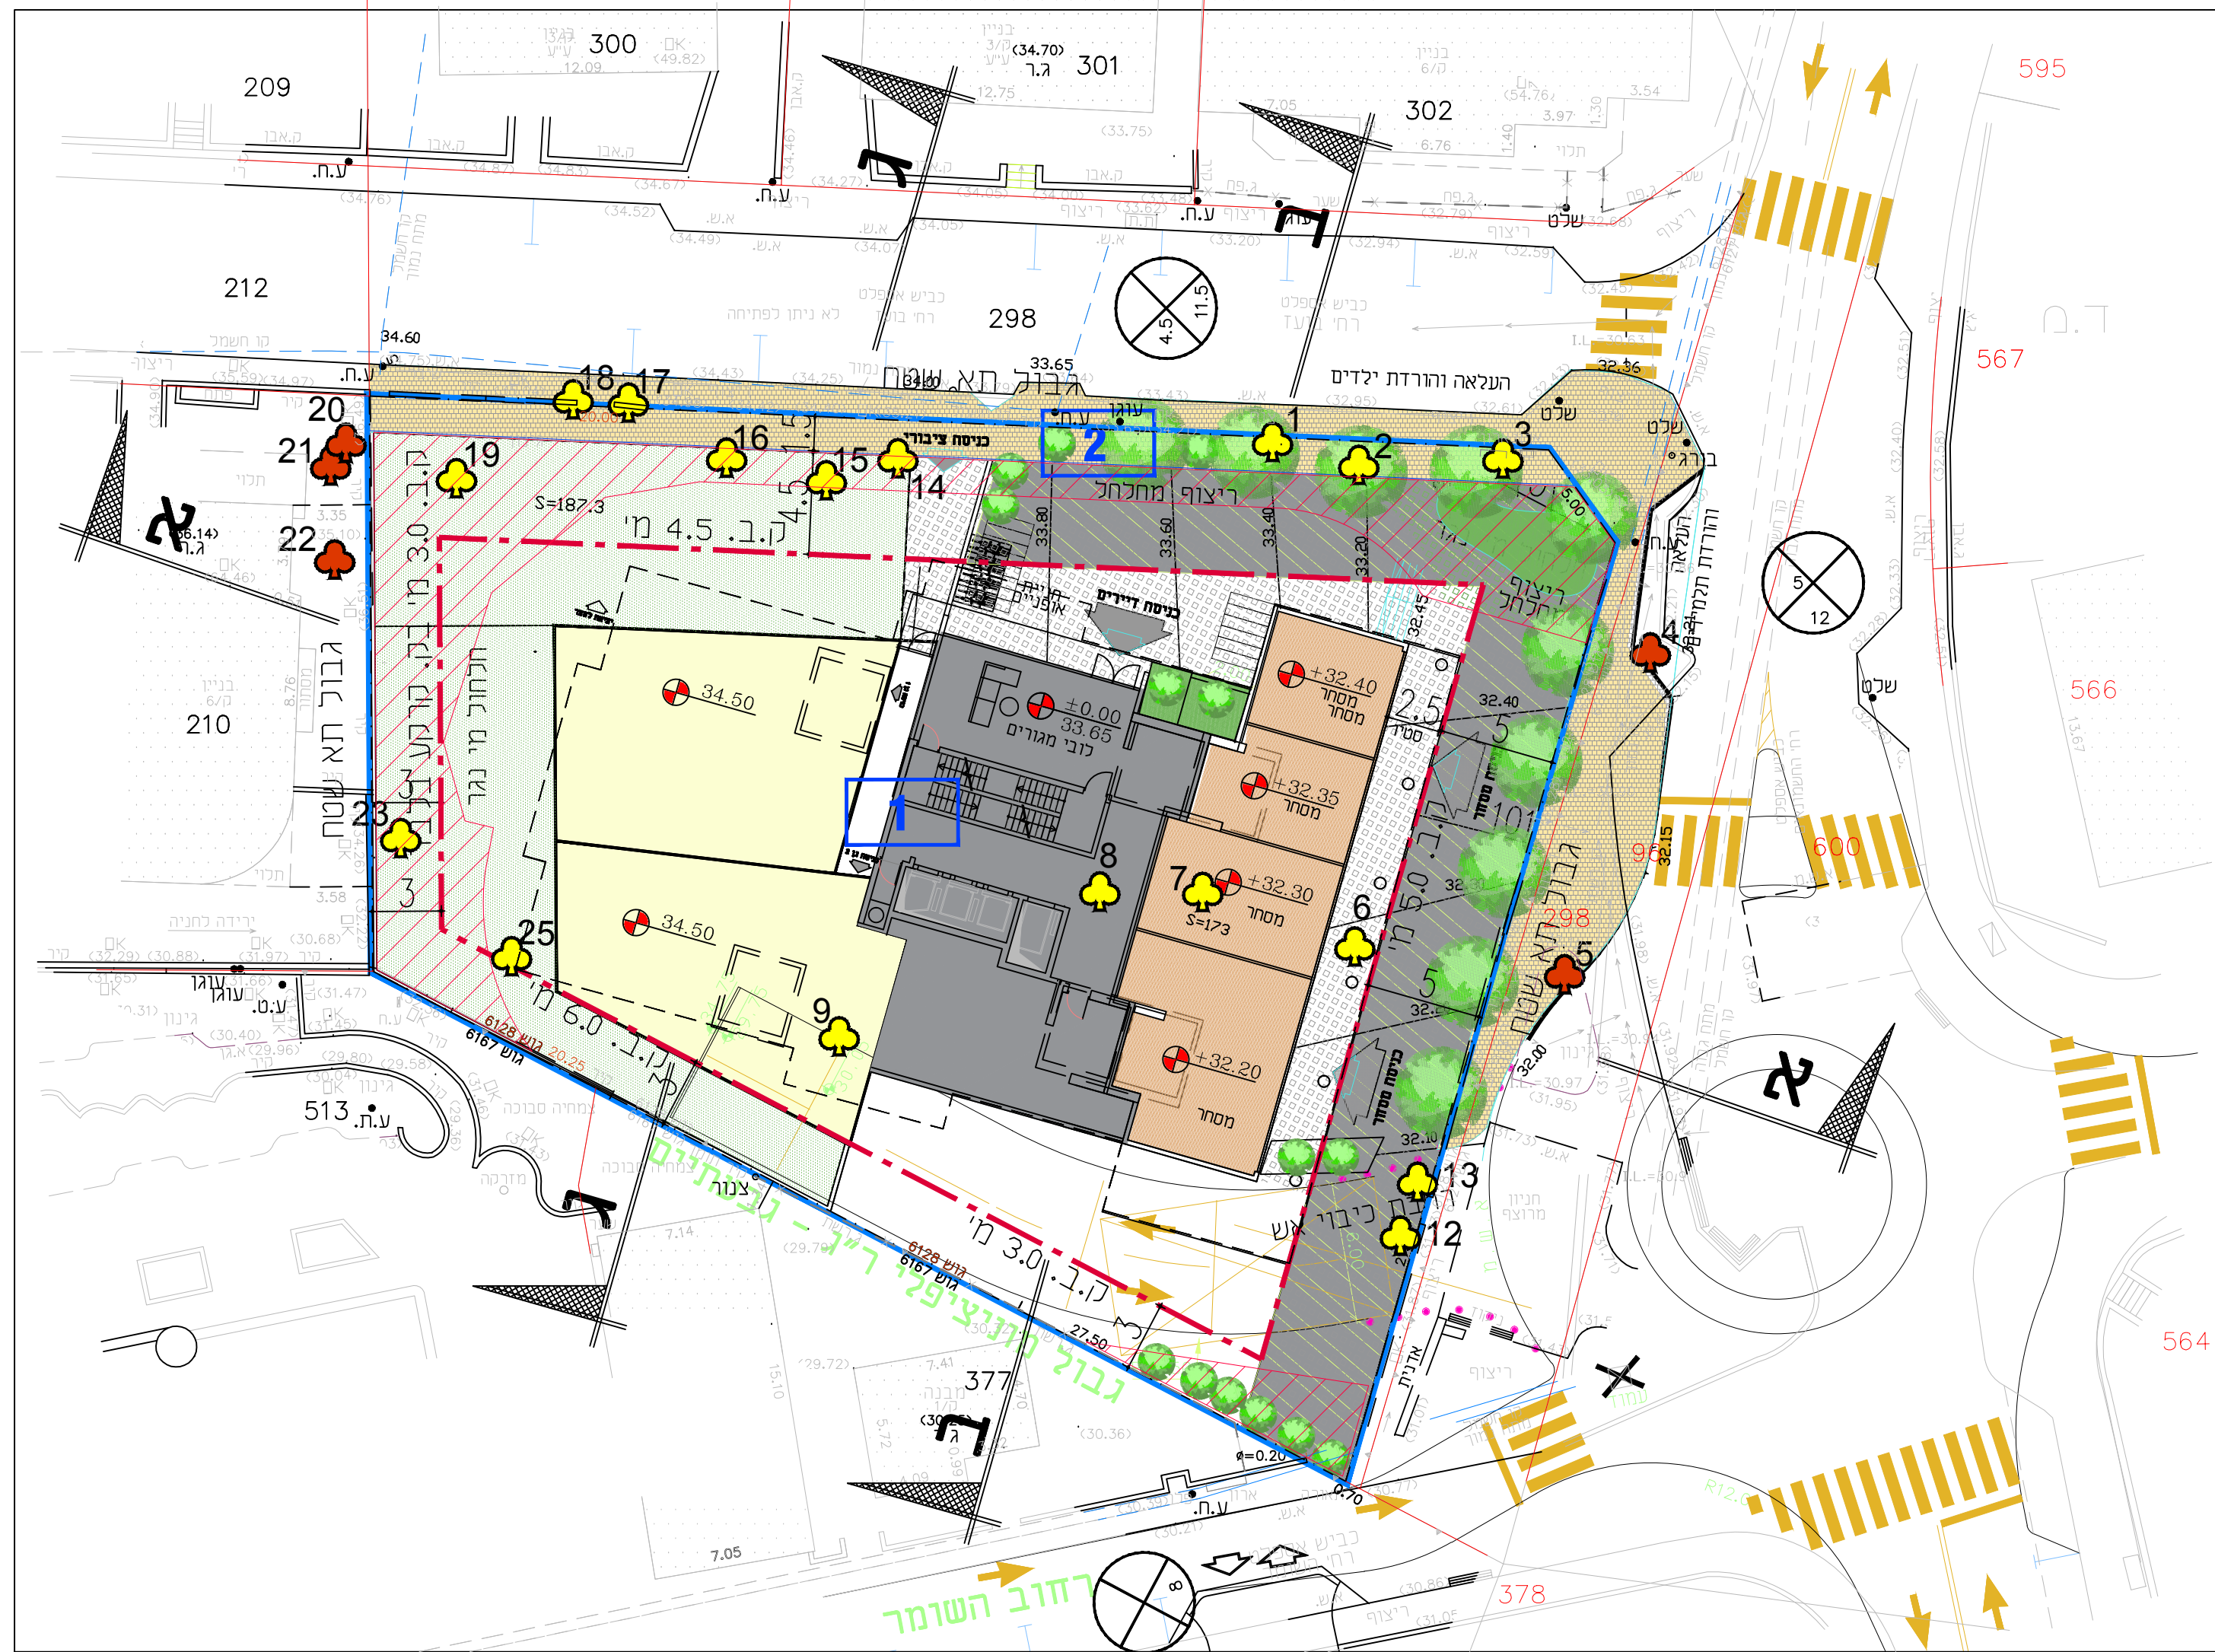


תכנית קומת ארקע
קני"מ 1 : 250

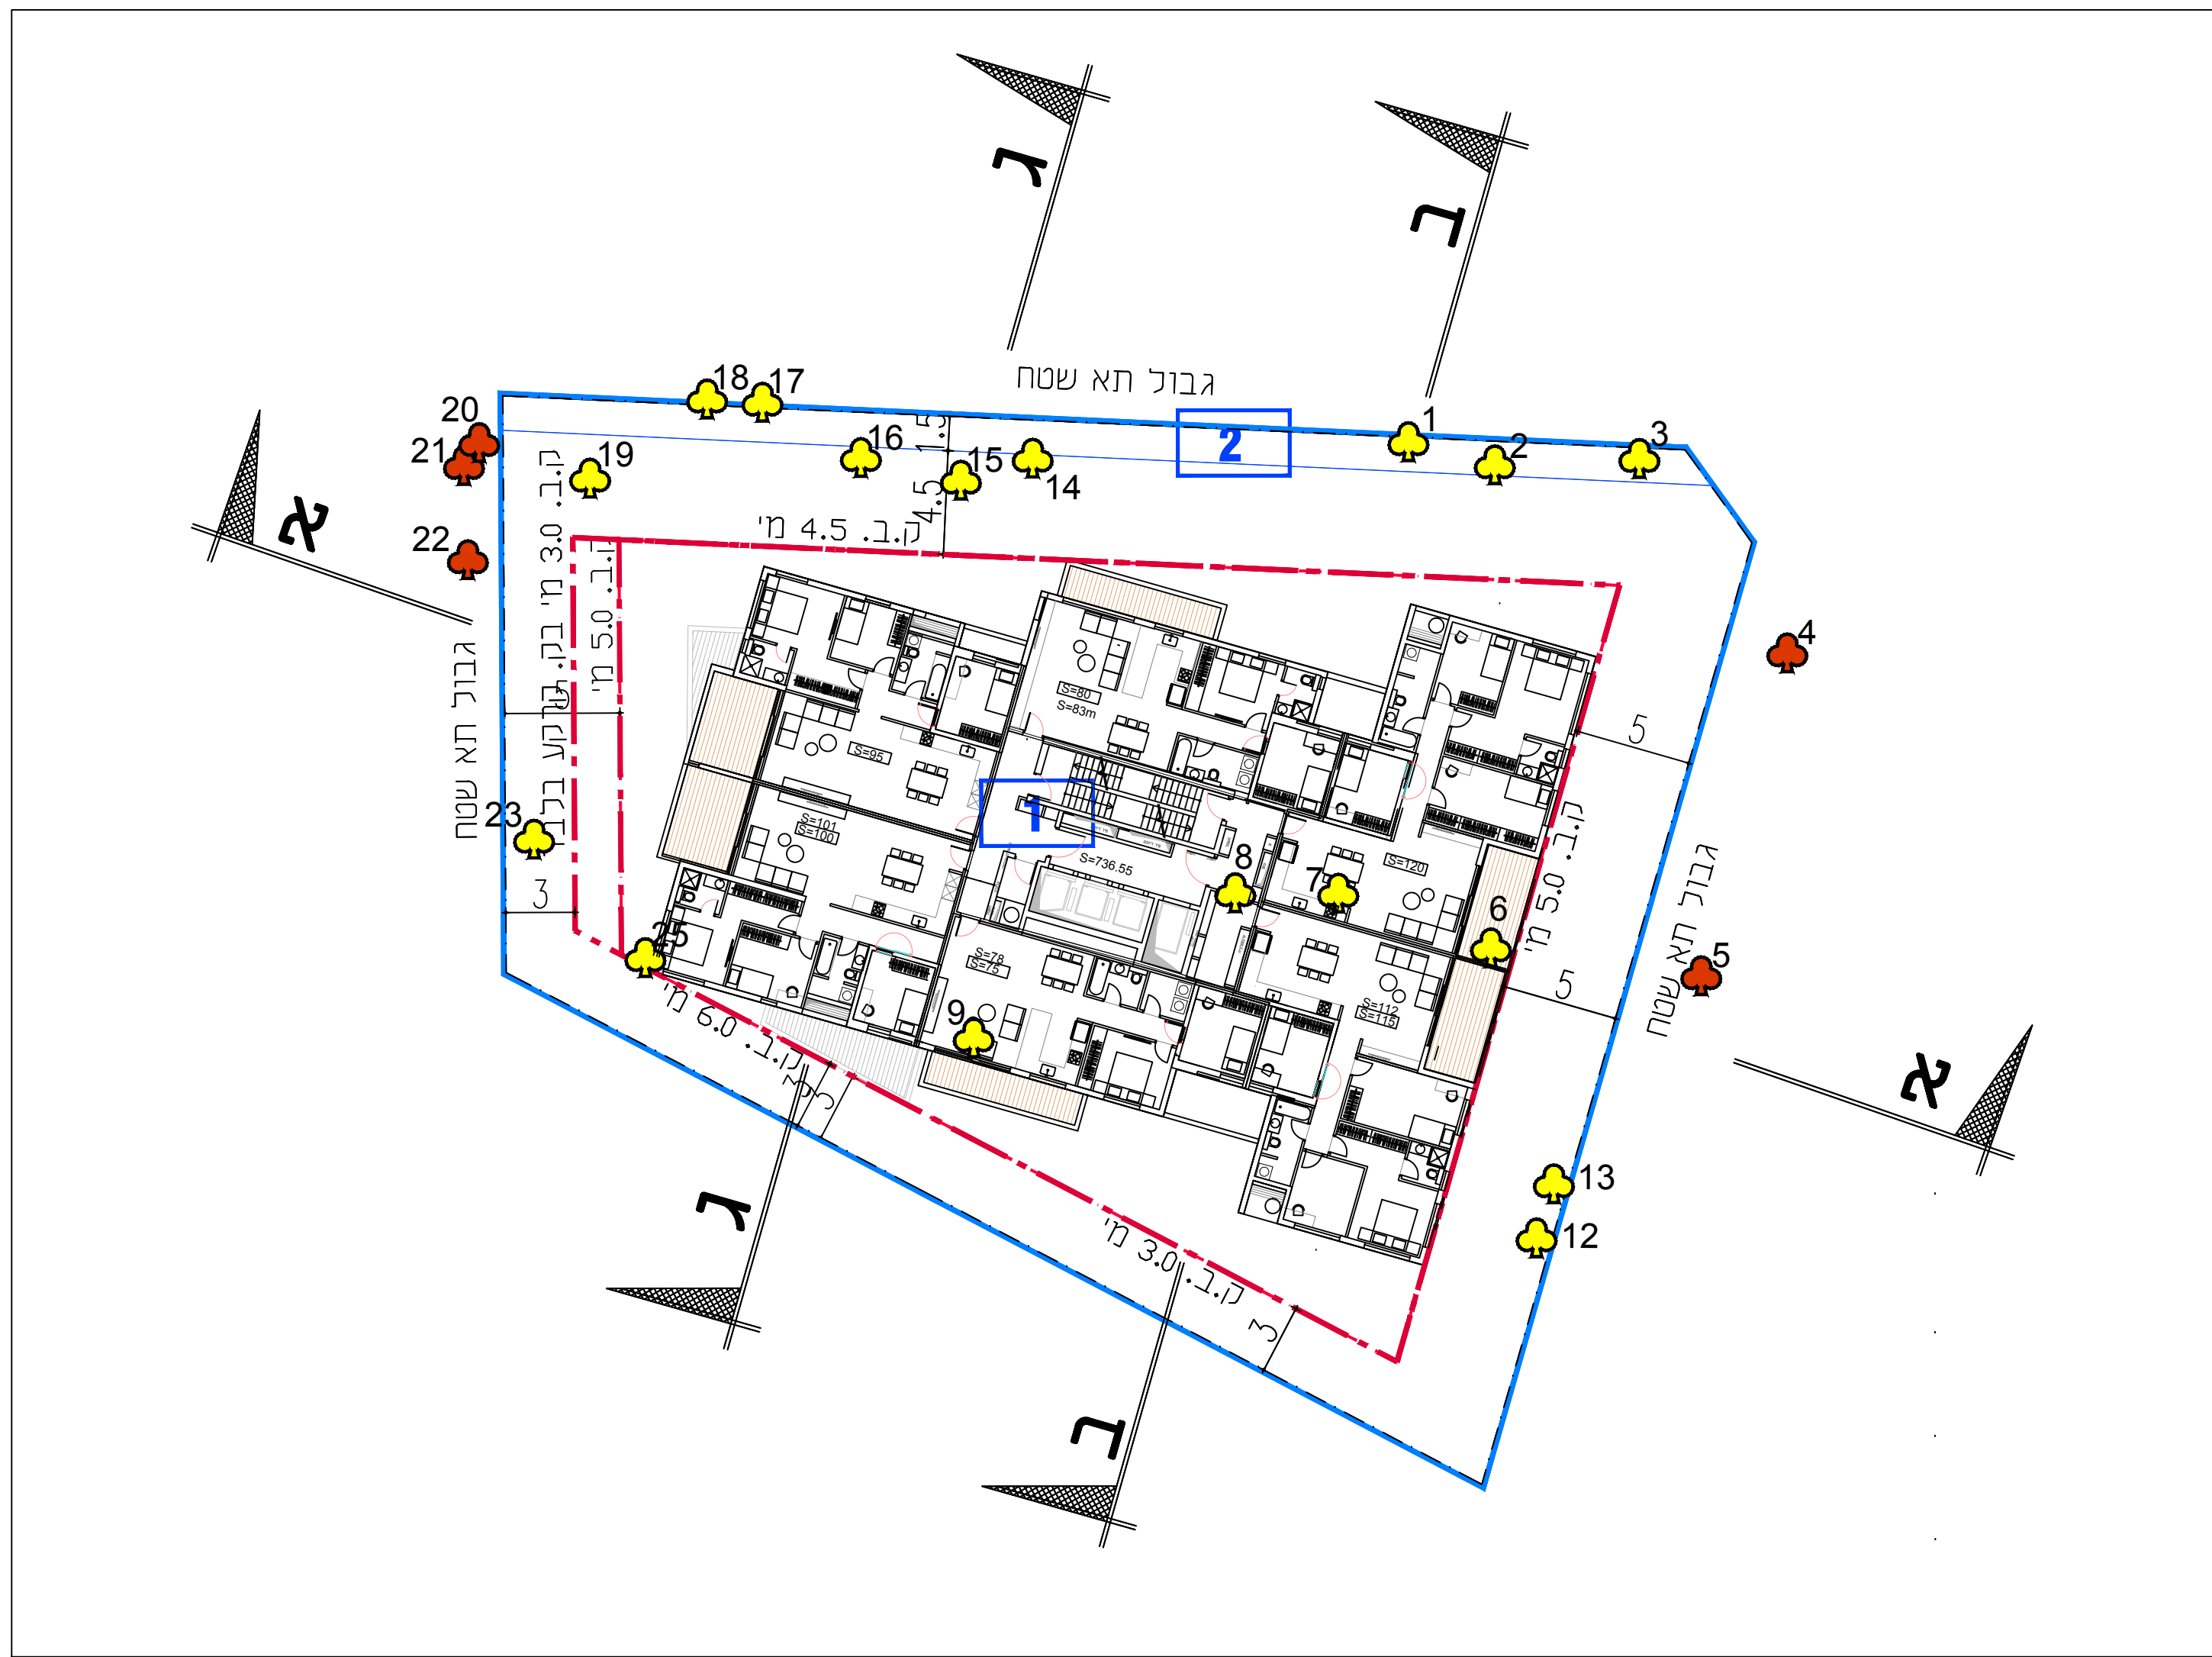


תכנית קומה טיפוסית
קני"מ 1 : 250

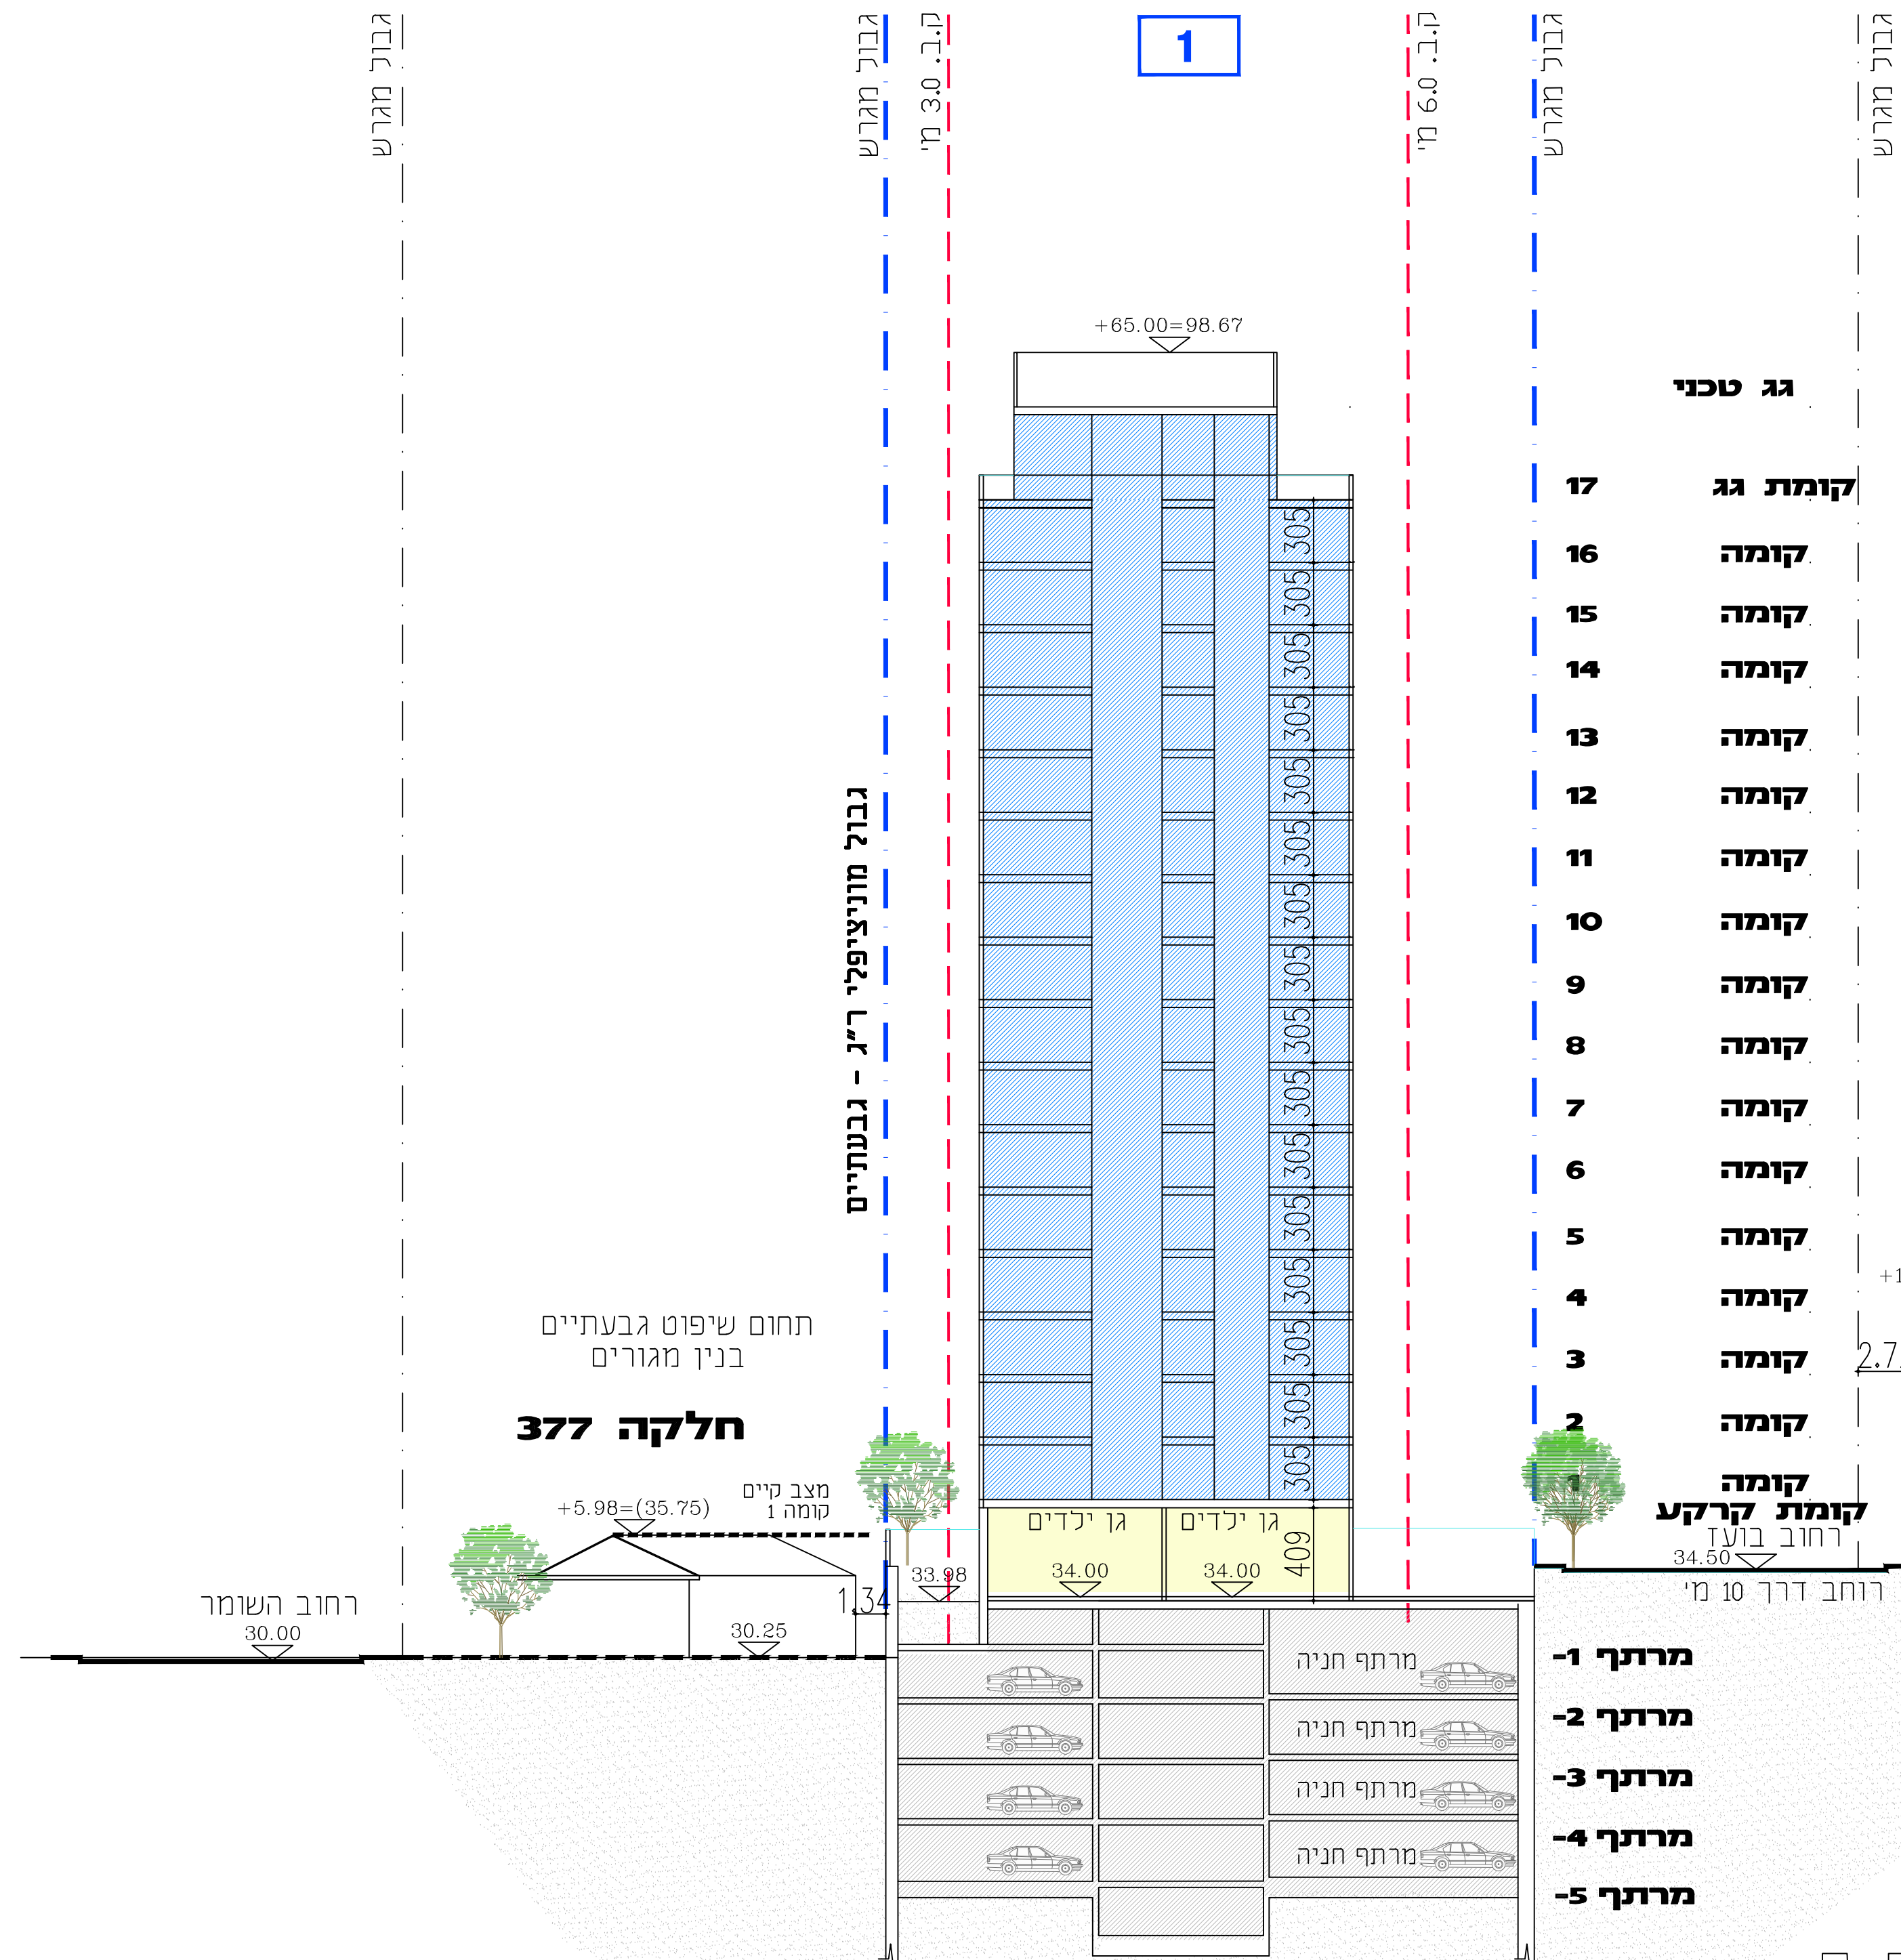

חתך ג-ג
קני"מ 1 : 250

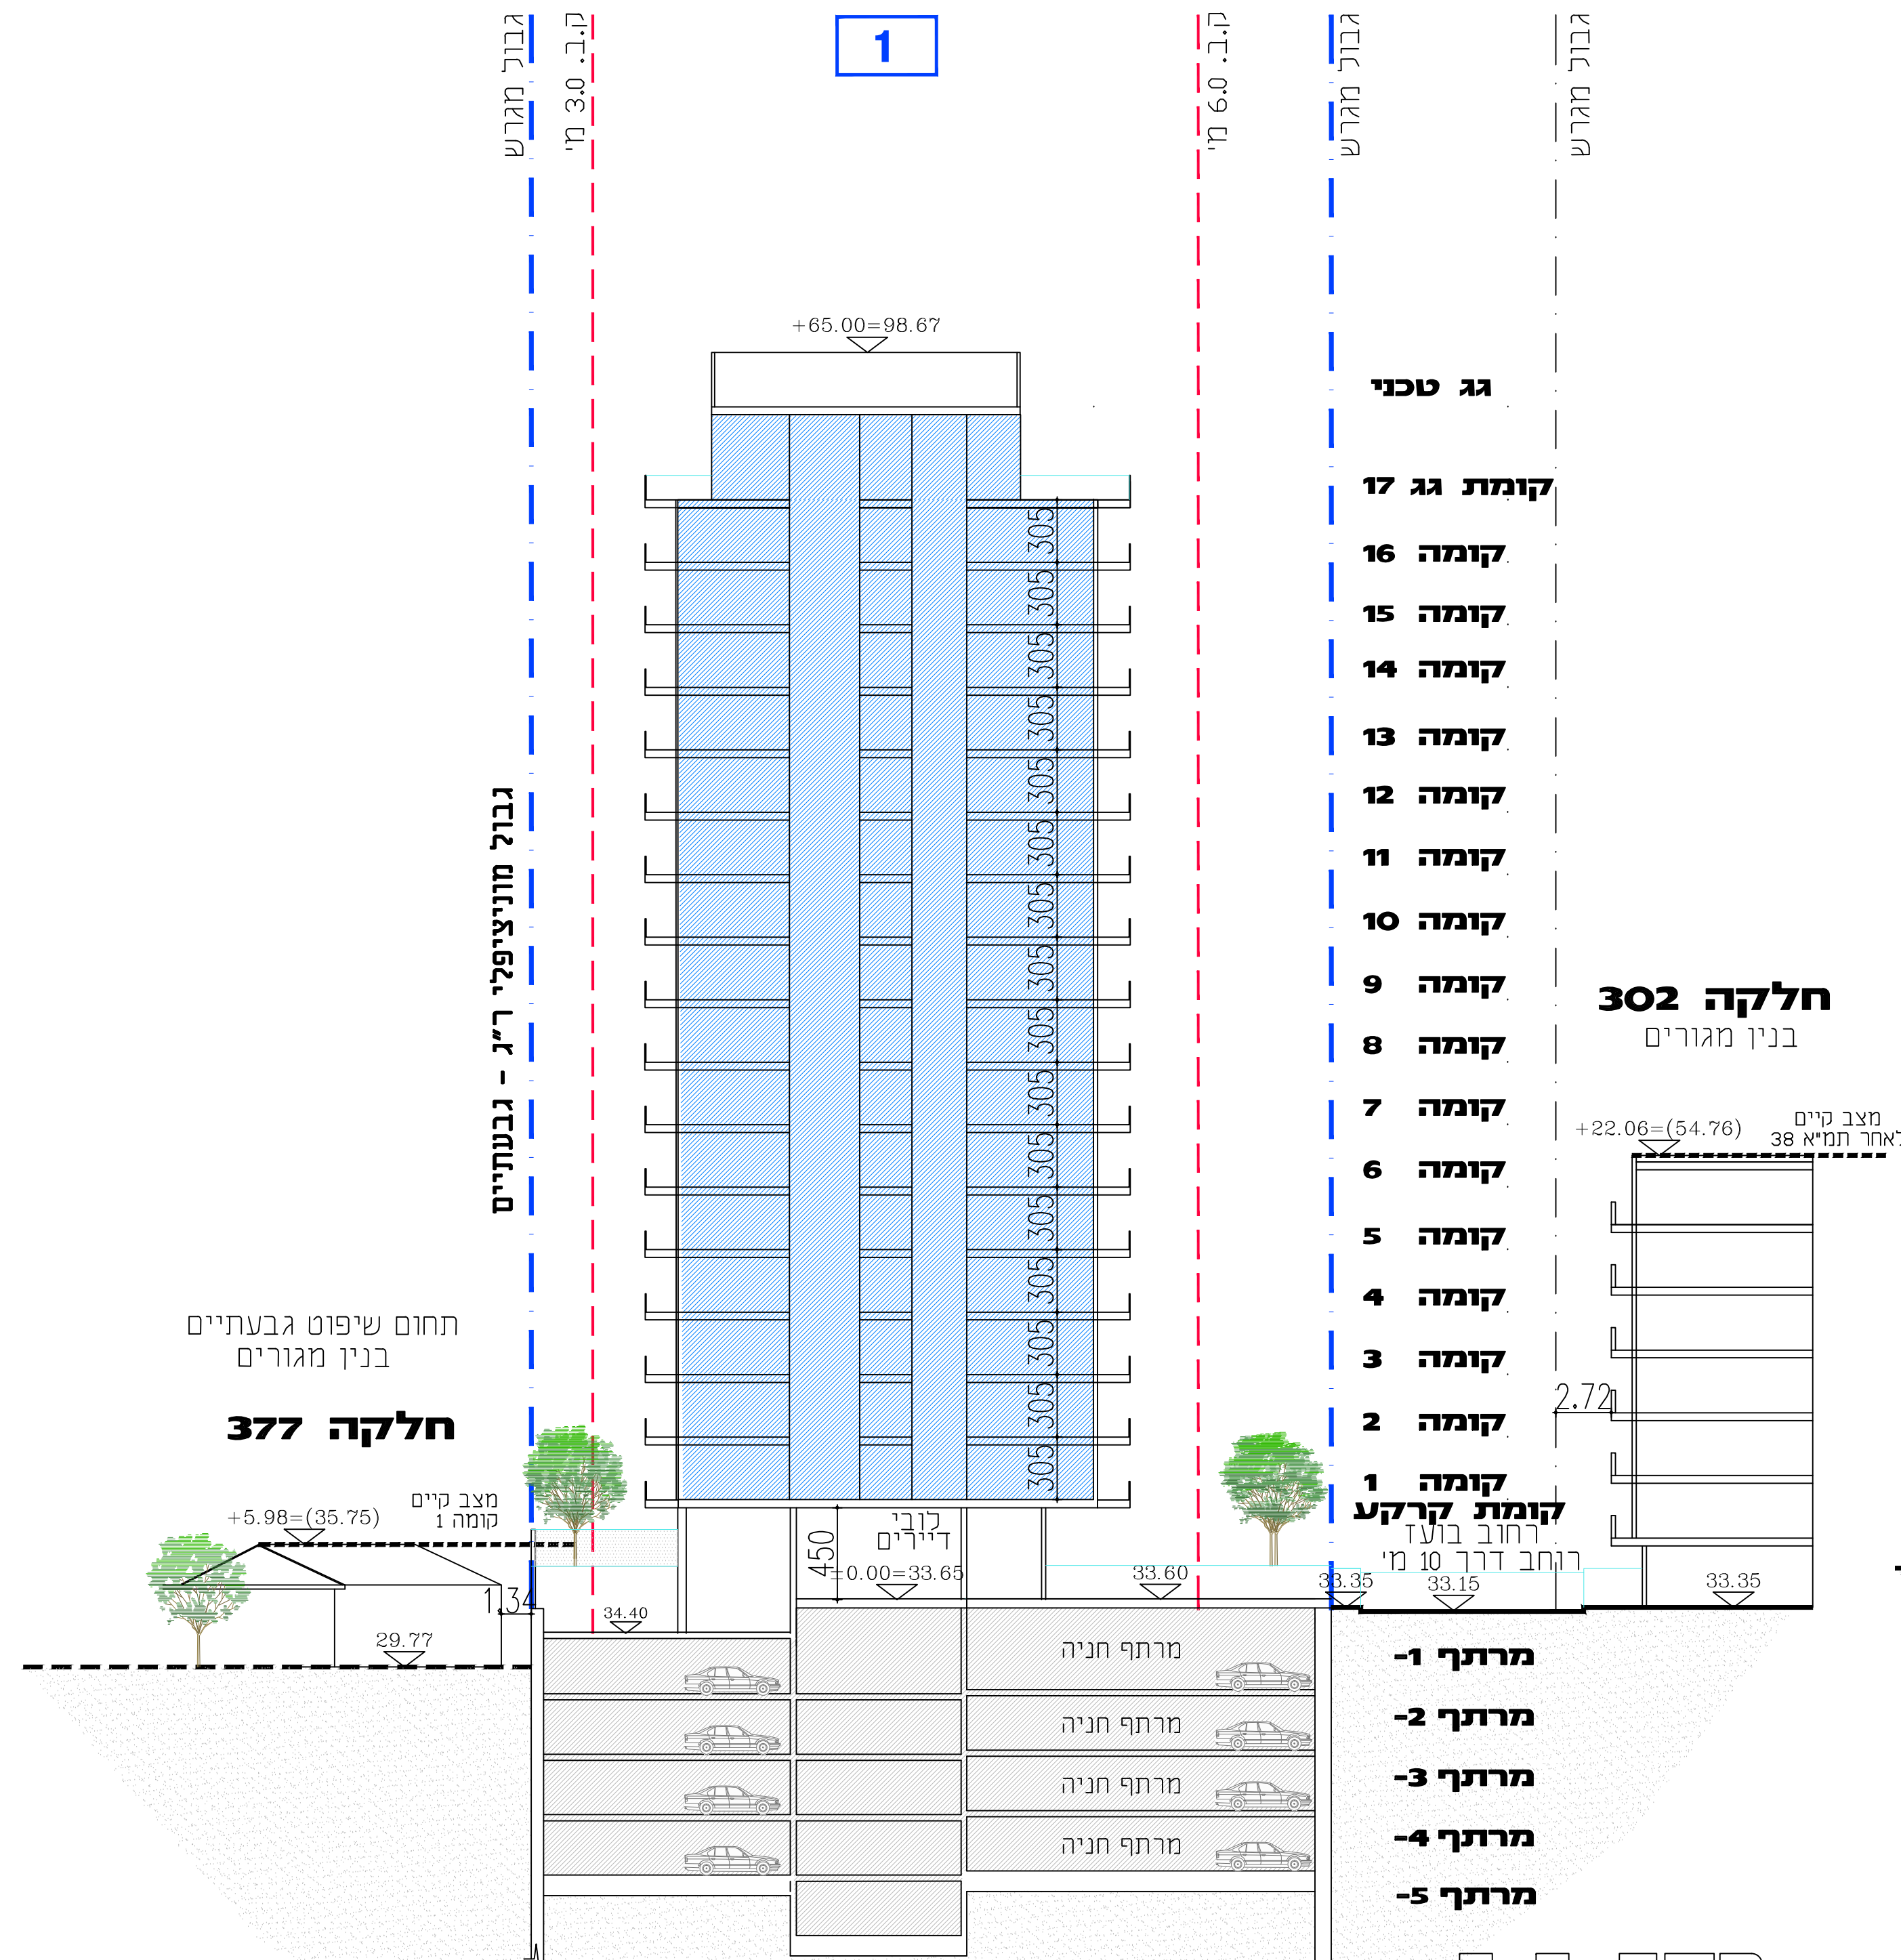

חתך ב-ב
קני"מ 1 : 250

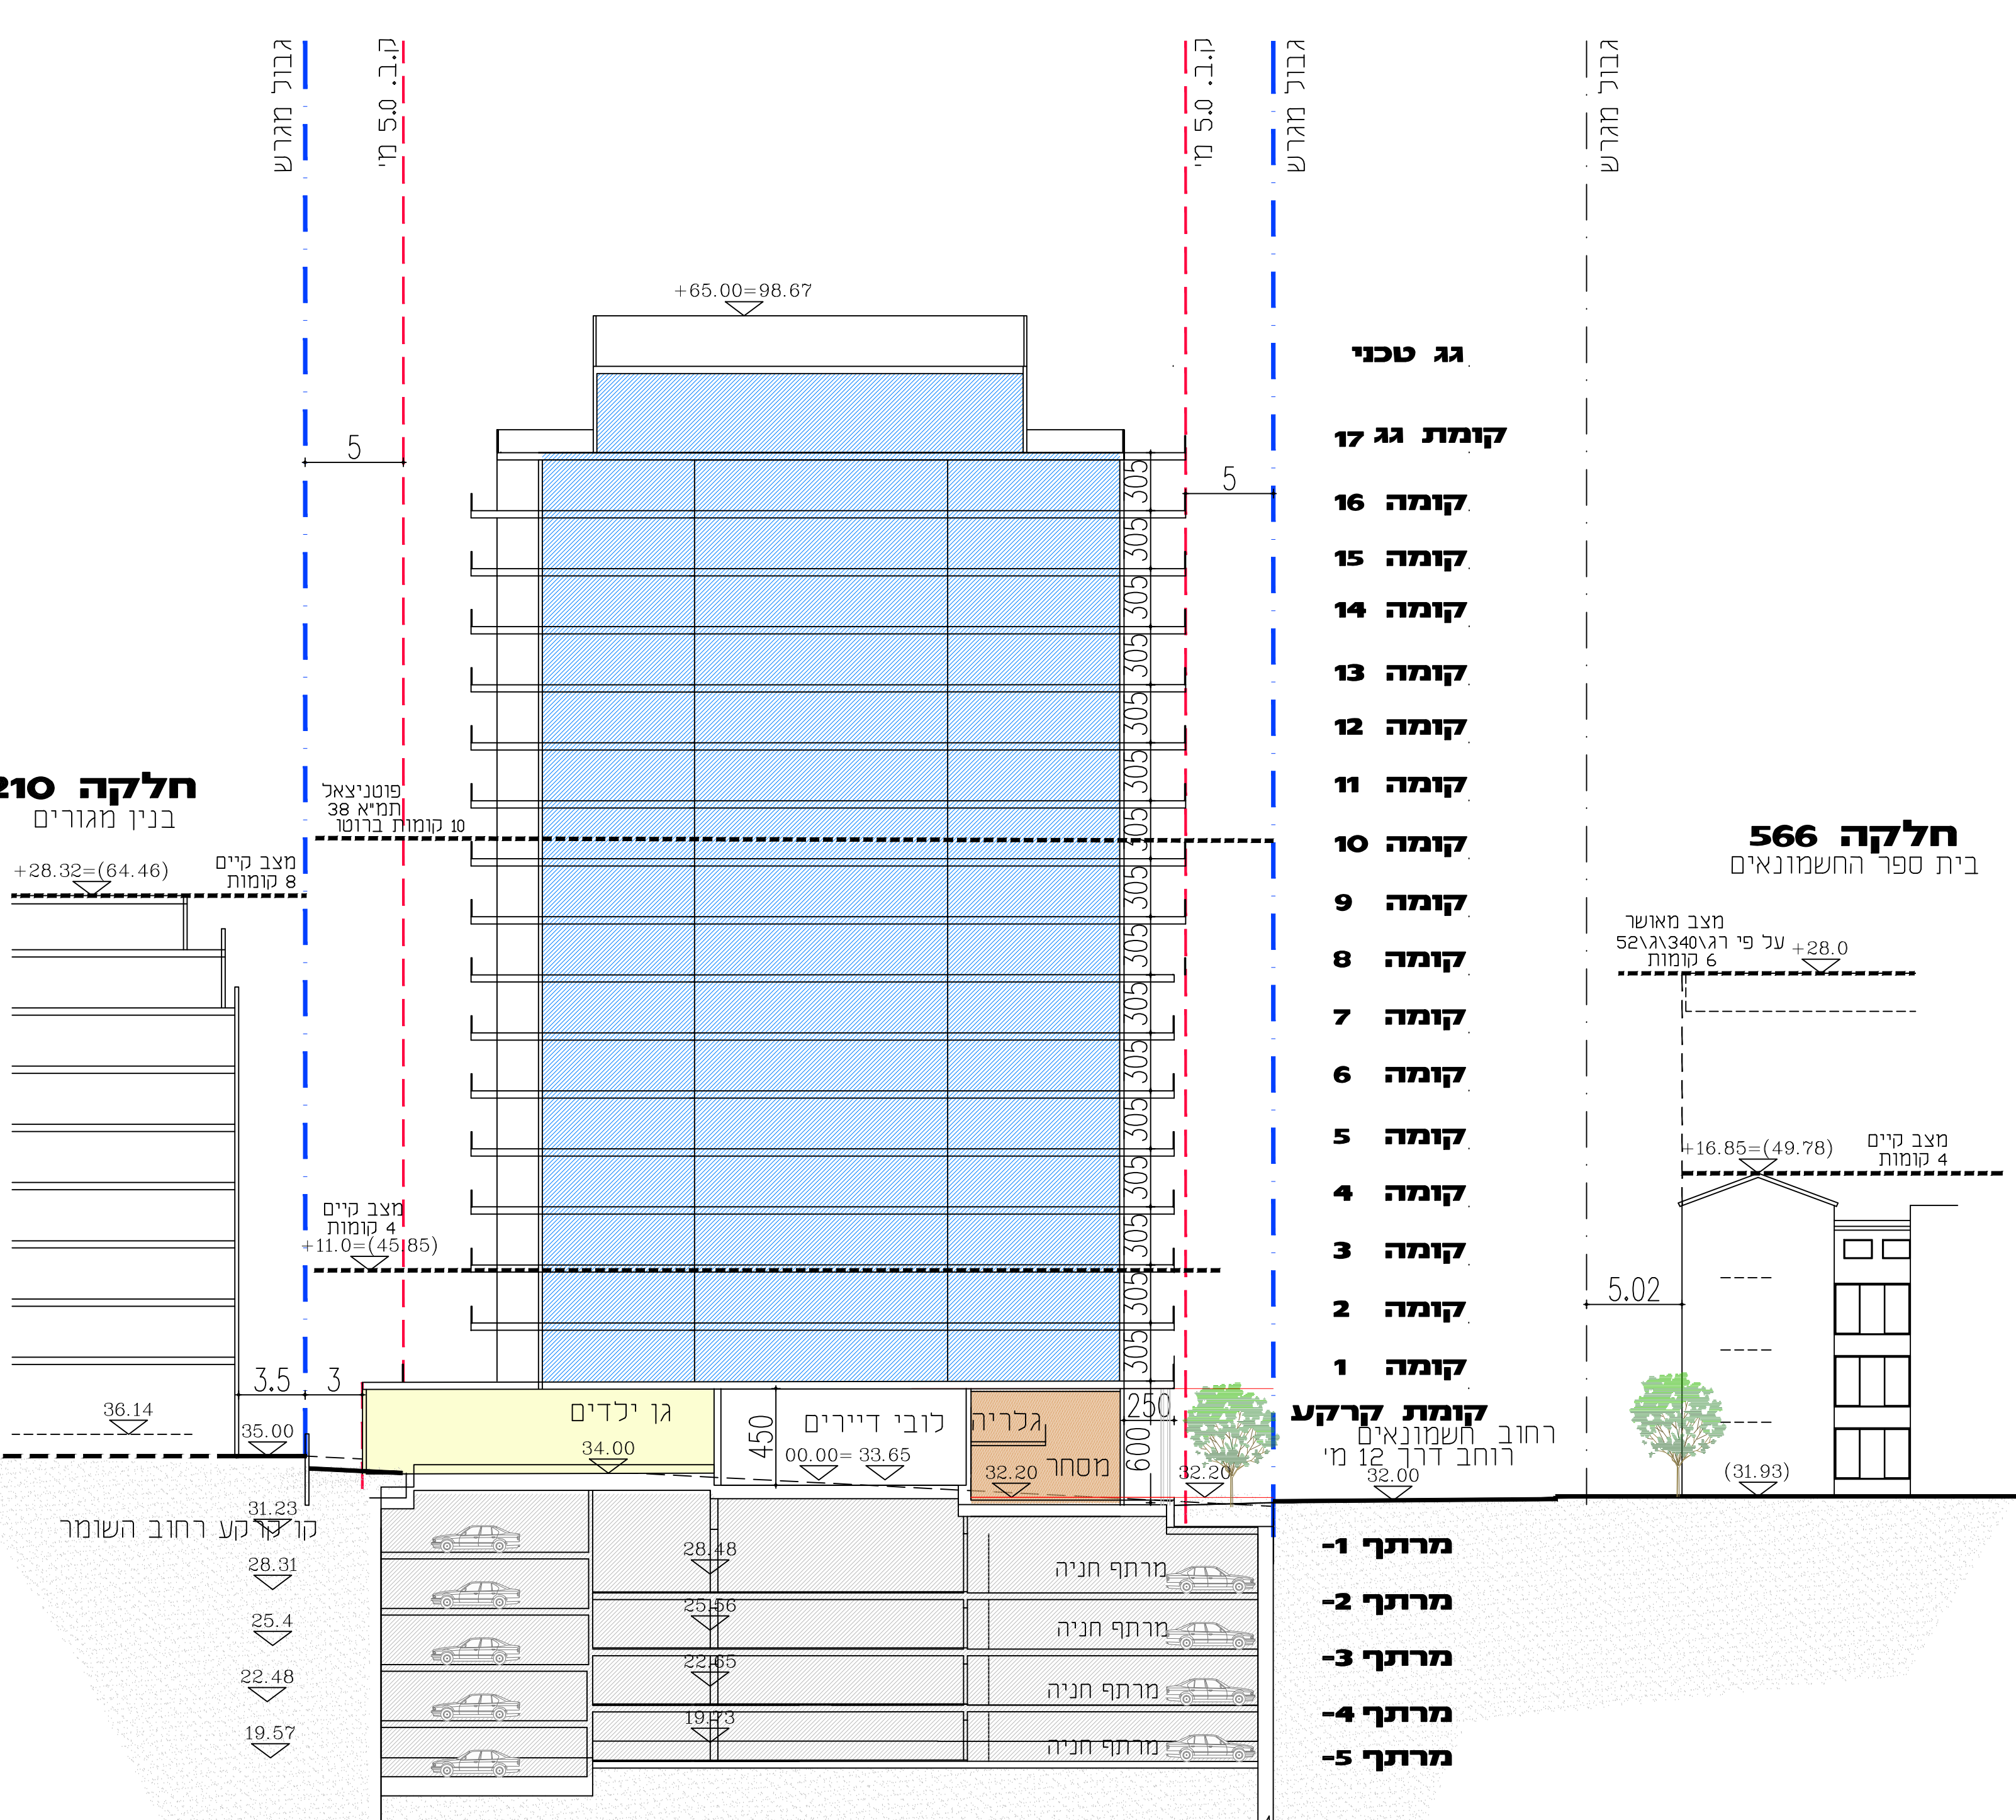

חתך א-א
קני"מ 1 : 250