

מחוז תל-אביב
נפה תל-אביב יפו
מקום רמת גן
גוש 6128
חלקה 305 / 304 / 305
השטח 0.507 / 0.691 / 0.552 ד.מ.



אדיר
יעוץ ופקוח נופי בע"מ
מושב חזר תד. 309 פקס: 03-9032190 נייד: 052-2333666




שמירה על עצים בוגרים	
506-0429415	
רג/1737 החשמונאים - בונוז	
נספח לתכנית	גליון 1 מתוך 1
תחילה	מנחה
תאריך עריכת הנספח	14/07/20
רשימת התרשימים	קני"מ
שמירה על עצים בוגרים	1:250

עורך הנספח	שם: אדיר אלום	חתימה:
	האדיר: אדיר יען ופקוח נופי בע"מ	

	עץ להעמקה
	עץ לשימור
	עץ לכרייה
	עץ להעמקה שלא סומן ע"י מודד אלא בסימון עצמי במיקום משוער
	עץ לשימור שלא סומן ע"י מודד אלא בסימון עצמי במיקום משוער
	עץ לכרייה שלא סומן ע"י מודד אלא בסימון עצמי במיקום משוער
	עץ שנמדד אך אינו קיים בשטח, או עץ צעיר שאין צורך לסקרו ואין צורך ברישיון לכרייה/העמקה
	גבול התוכנית

<input type="radio"/>	רקע מדידה
<input checked="" type="radio"/>	רקע פיתוח
בקר:	אדיר אלום
לעיון\ לביצוע	

תאריך	שרטוט	שינויים
02/06/2016	יזיעה נ.	הגשת האישור
23/02/2017	יזיעה נ.	עדכון פיתוח
27/08/2019	יזיעה נ.	עדכון מסי תכנית
21/11/2019	יזיעה נ.	עדכון פקיד יערות
14/07/2020	יזיעה נ.	עדכון ועדה מחוזית

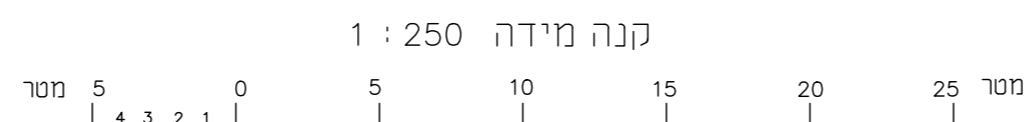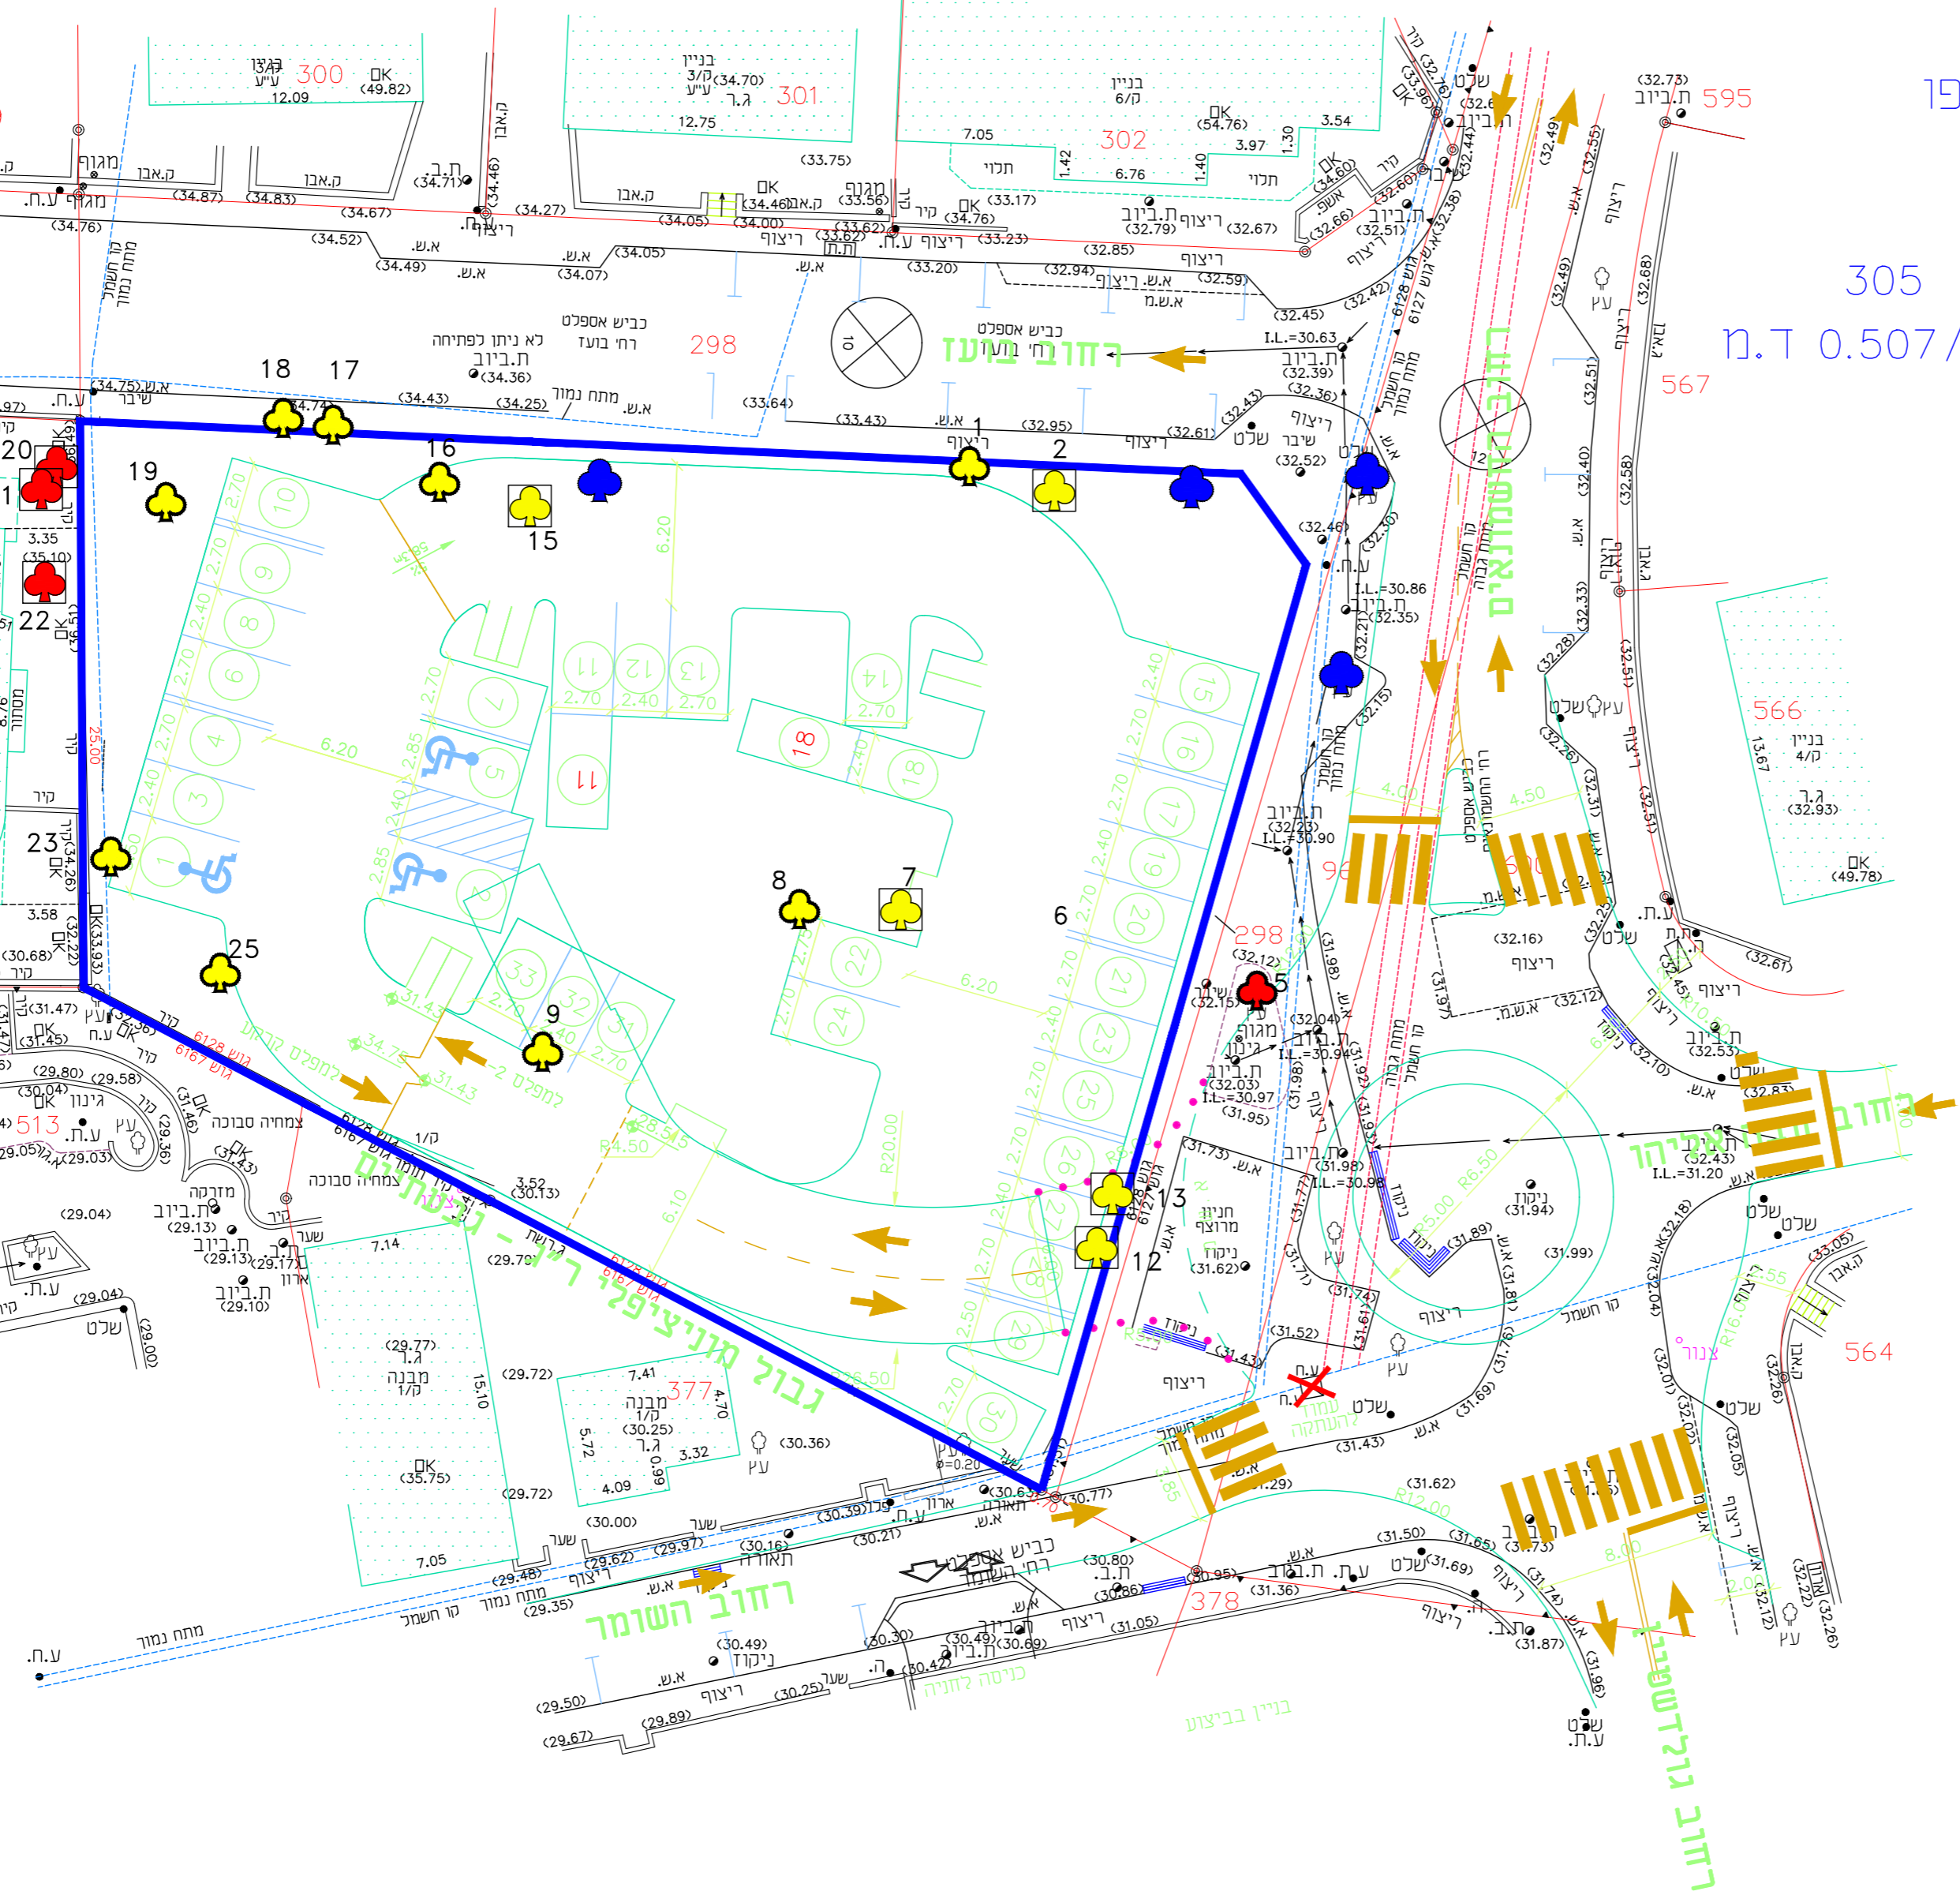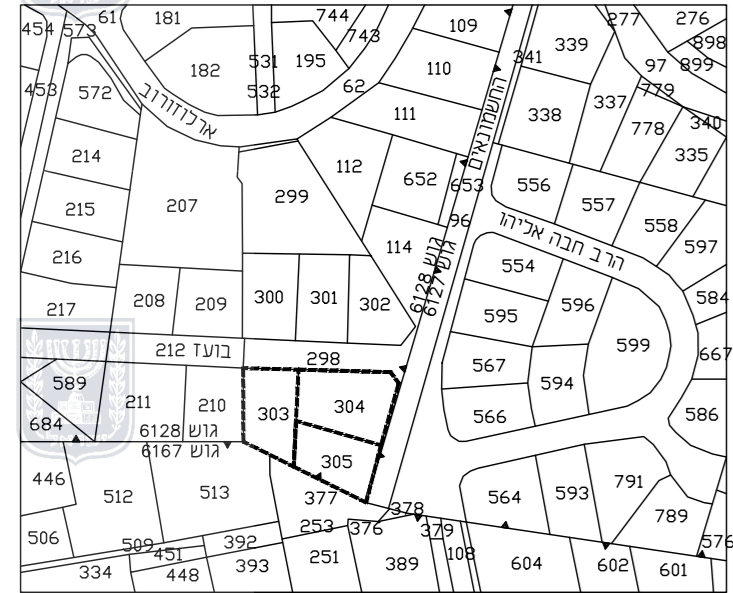

פרט עץ לשימור - לא עץ

כרית
גיזור פת איסורי/תגלי בגובה מימילי 2 מ' מהקרקע ובמרחק פי 10 מקוטר הגזע בבסיסו. יחידים סופי של גזר יקוב ע"י הפקוח בשטח.

לשימור
גיזור יורה ורסק סביב העץ כמו התנאים המפורטים בגובה 0.5 מ' בכל החזיתות במידה ולא ניתן גזר ענף חצי המרחק ש' לדגן על גזע ע"י ידעה - ע"י רשות אגרונום רפוזיטק

הערה:

- סקר זה רנו סקר נופי אגרונומי ואינו סקר הערכת סביבתי/מסקר בטיחות.
- אין לבצע את כרית/העמקה העצים המומלצים אלא לאורך קבלת רישון כרייה כחוק-מפקיד היערות העירוני.
- עץ המוגדר לשימור - אין לבצע עבודות גיזום/נוף/גיזום שרשיים, ללא תיאום עם הח"מ.
- עץ המוגדר לשימור - אין לבצע עבודות חפירה/ואו מילוי במרחק הקטן מפי 10 מקוטר מגזע העץ, ללא תיאום עם הח"מ.
- חוקף המסקר 6 חודשים מביצוע המסקר בשטח.
- עצים המאופיינים לכרייה, יישעו תמורתם עצים באותו הערך-כפיצוי נופי.
- כל פעולה העולה לגרס לחות העץ - כולל כרייה/חיתוך שרשיו, הרעלה הסרת קליפה, שרפת העץ - חשבת עפ"י חוק ככרייה ללא רישון.
- מיספור העצים הוציאם ברחאם לתכנית המסקר, יבוצע מיד עם הכרייה לביצוע העבודות באור - הסימון יאשר ע"י המפקח והאגרונום.
- כל העצים יסומנו ויוגו ברחאם לפי גוף התכנית. טרם חתימה העבודות באור.
- אין לבצע עירוד פסולת/אחסנת חזרמים בתחום שטח הגנת העצים.

