


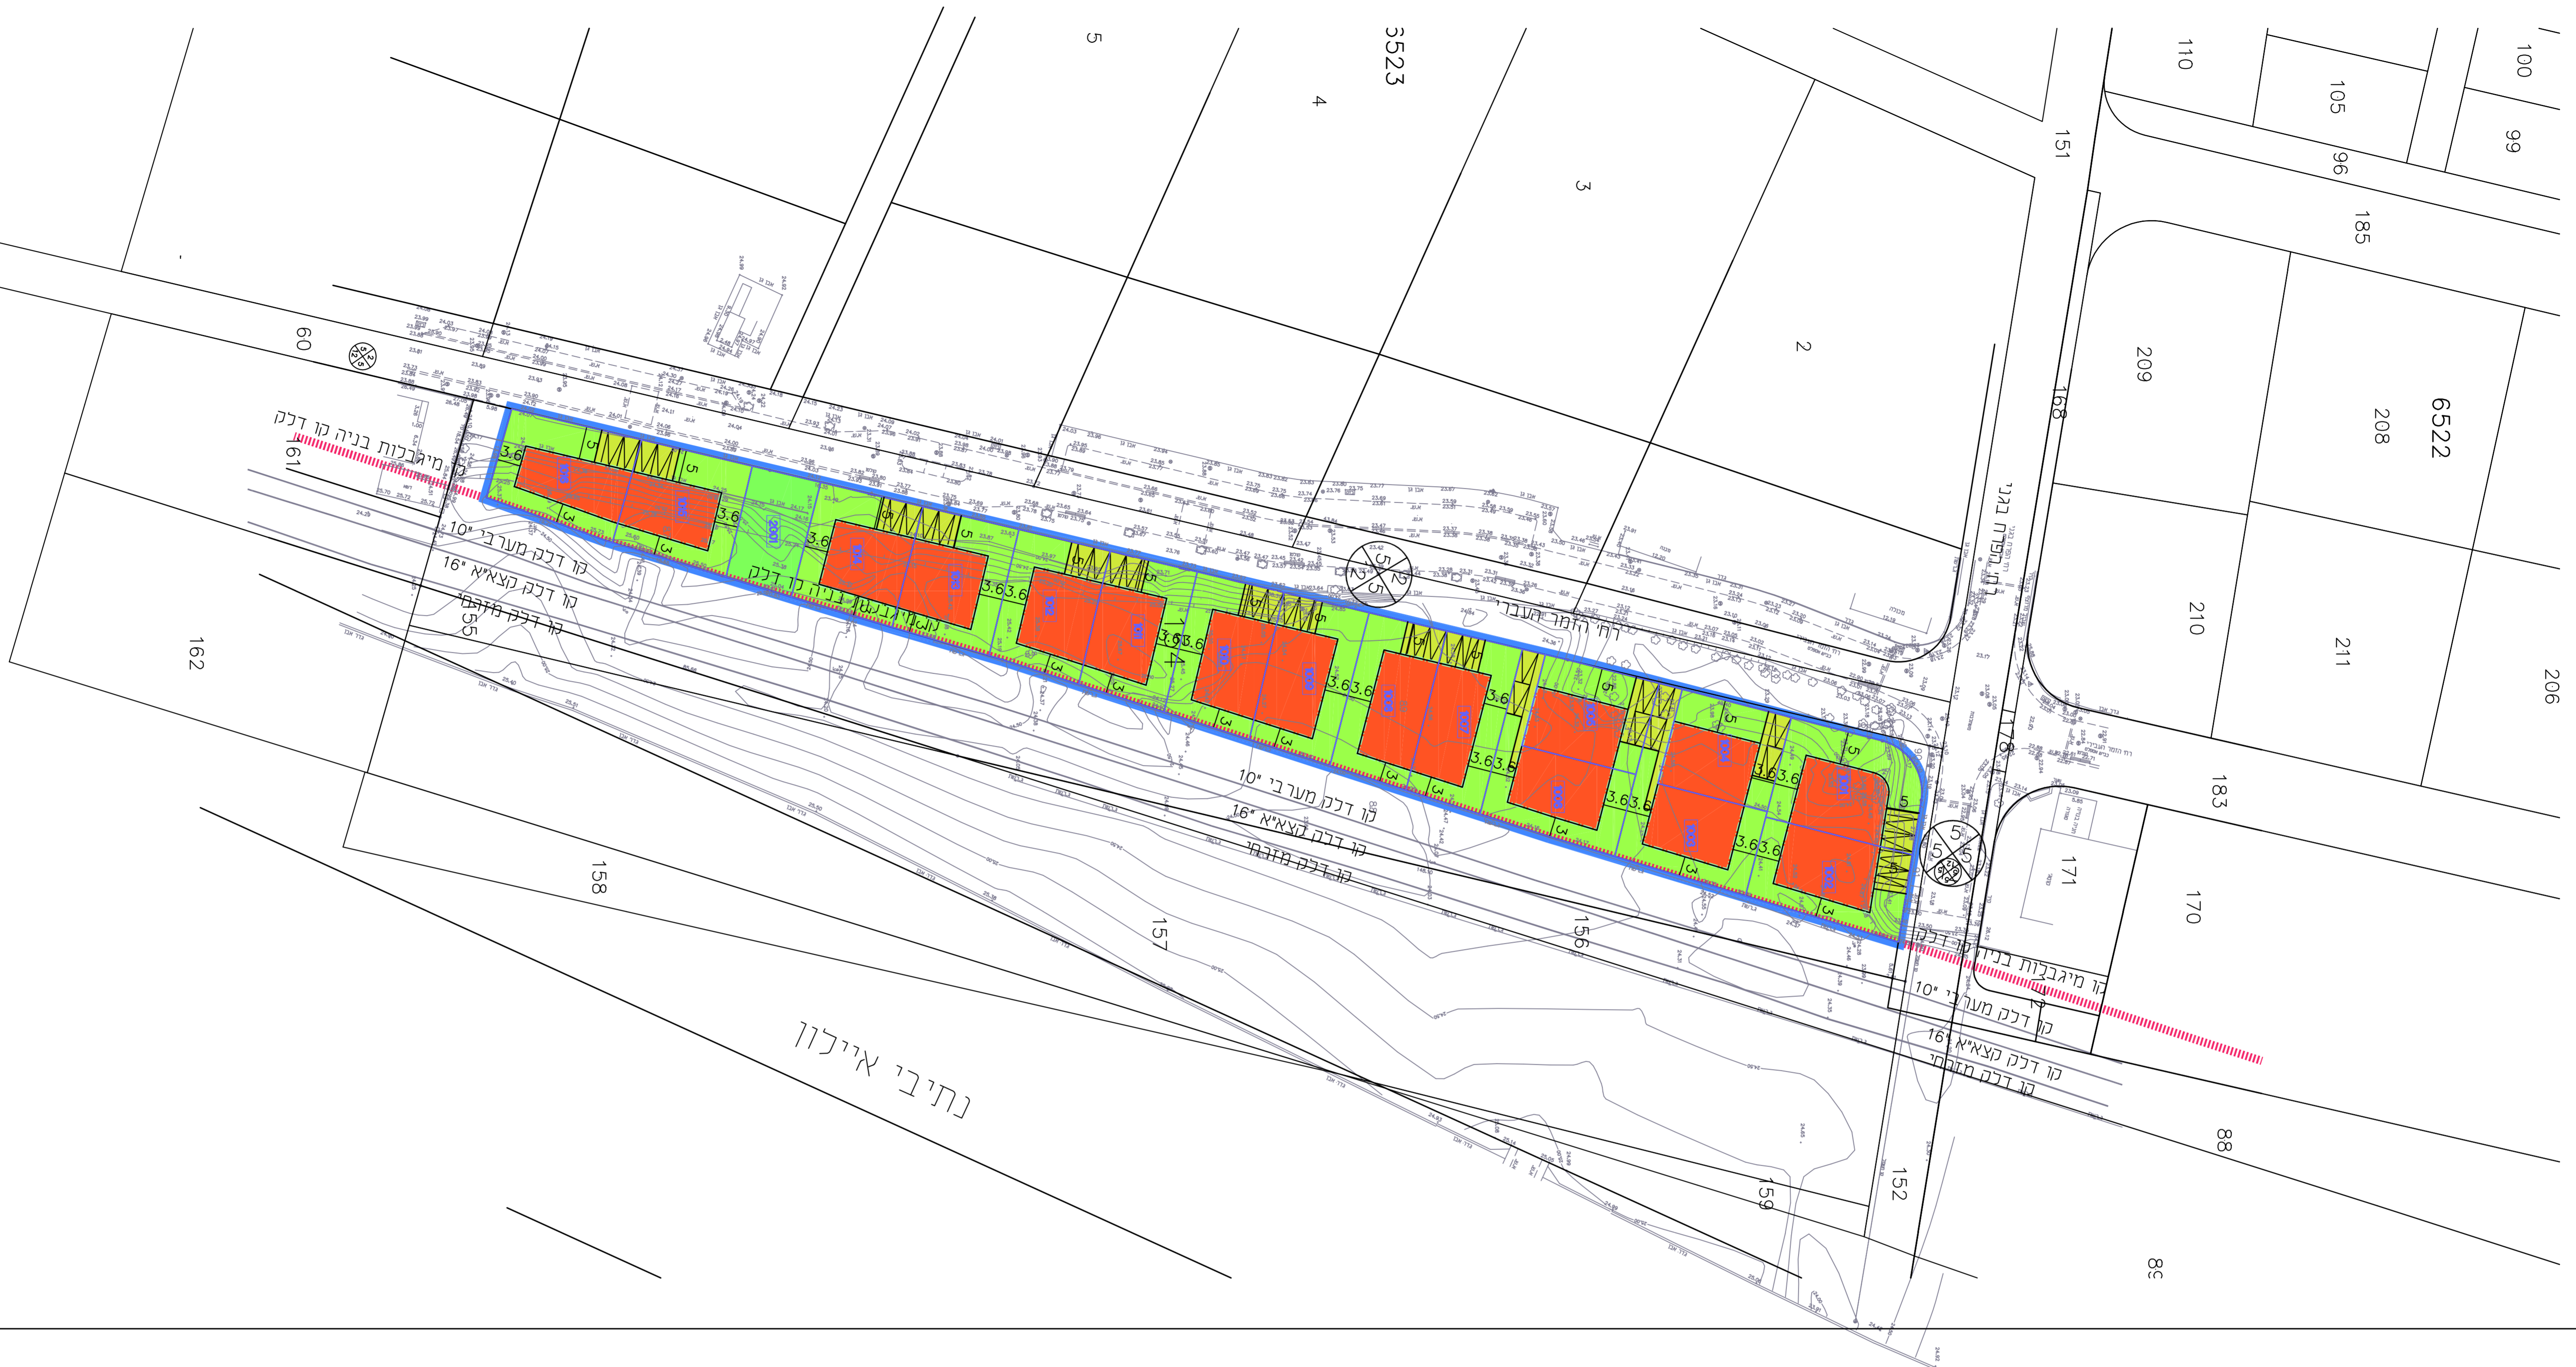

בנייה קני"מ 1:500



בנייה

504-0190025

דלקקה 154 בגוש 6523
הר\מקנ\2114\א

נספח לתכנית	
גליון 1	מתוך 1
תחולקה	מנדח
תאריך תוספת	23/07/2020
רשימת התרשימים	קני"מ
בריני	1500

שמות וזחירמות:	
שם:	שמואל רח
חתימה:	עורך
תאריך:	הוספת
רוח צונדו אודייכלים ומתכני ערים בע"מ	הוספת

