



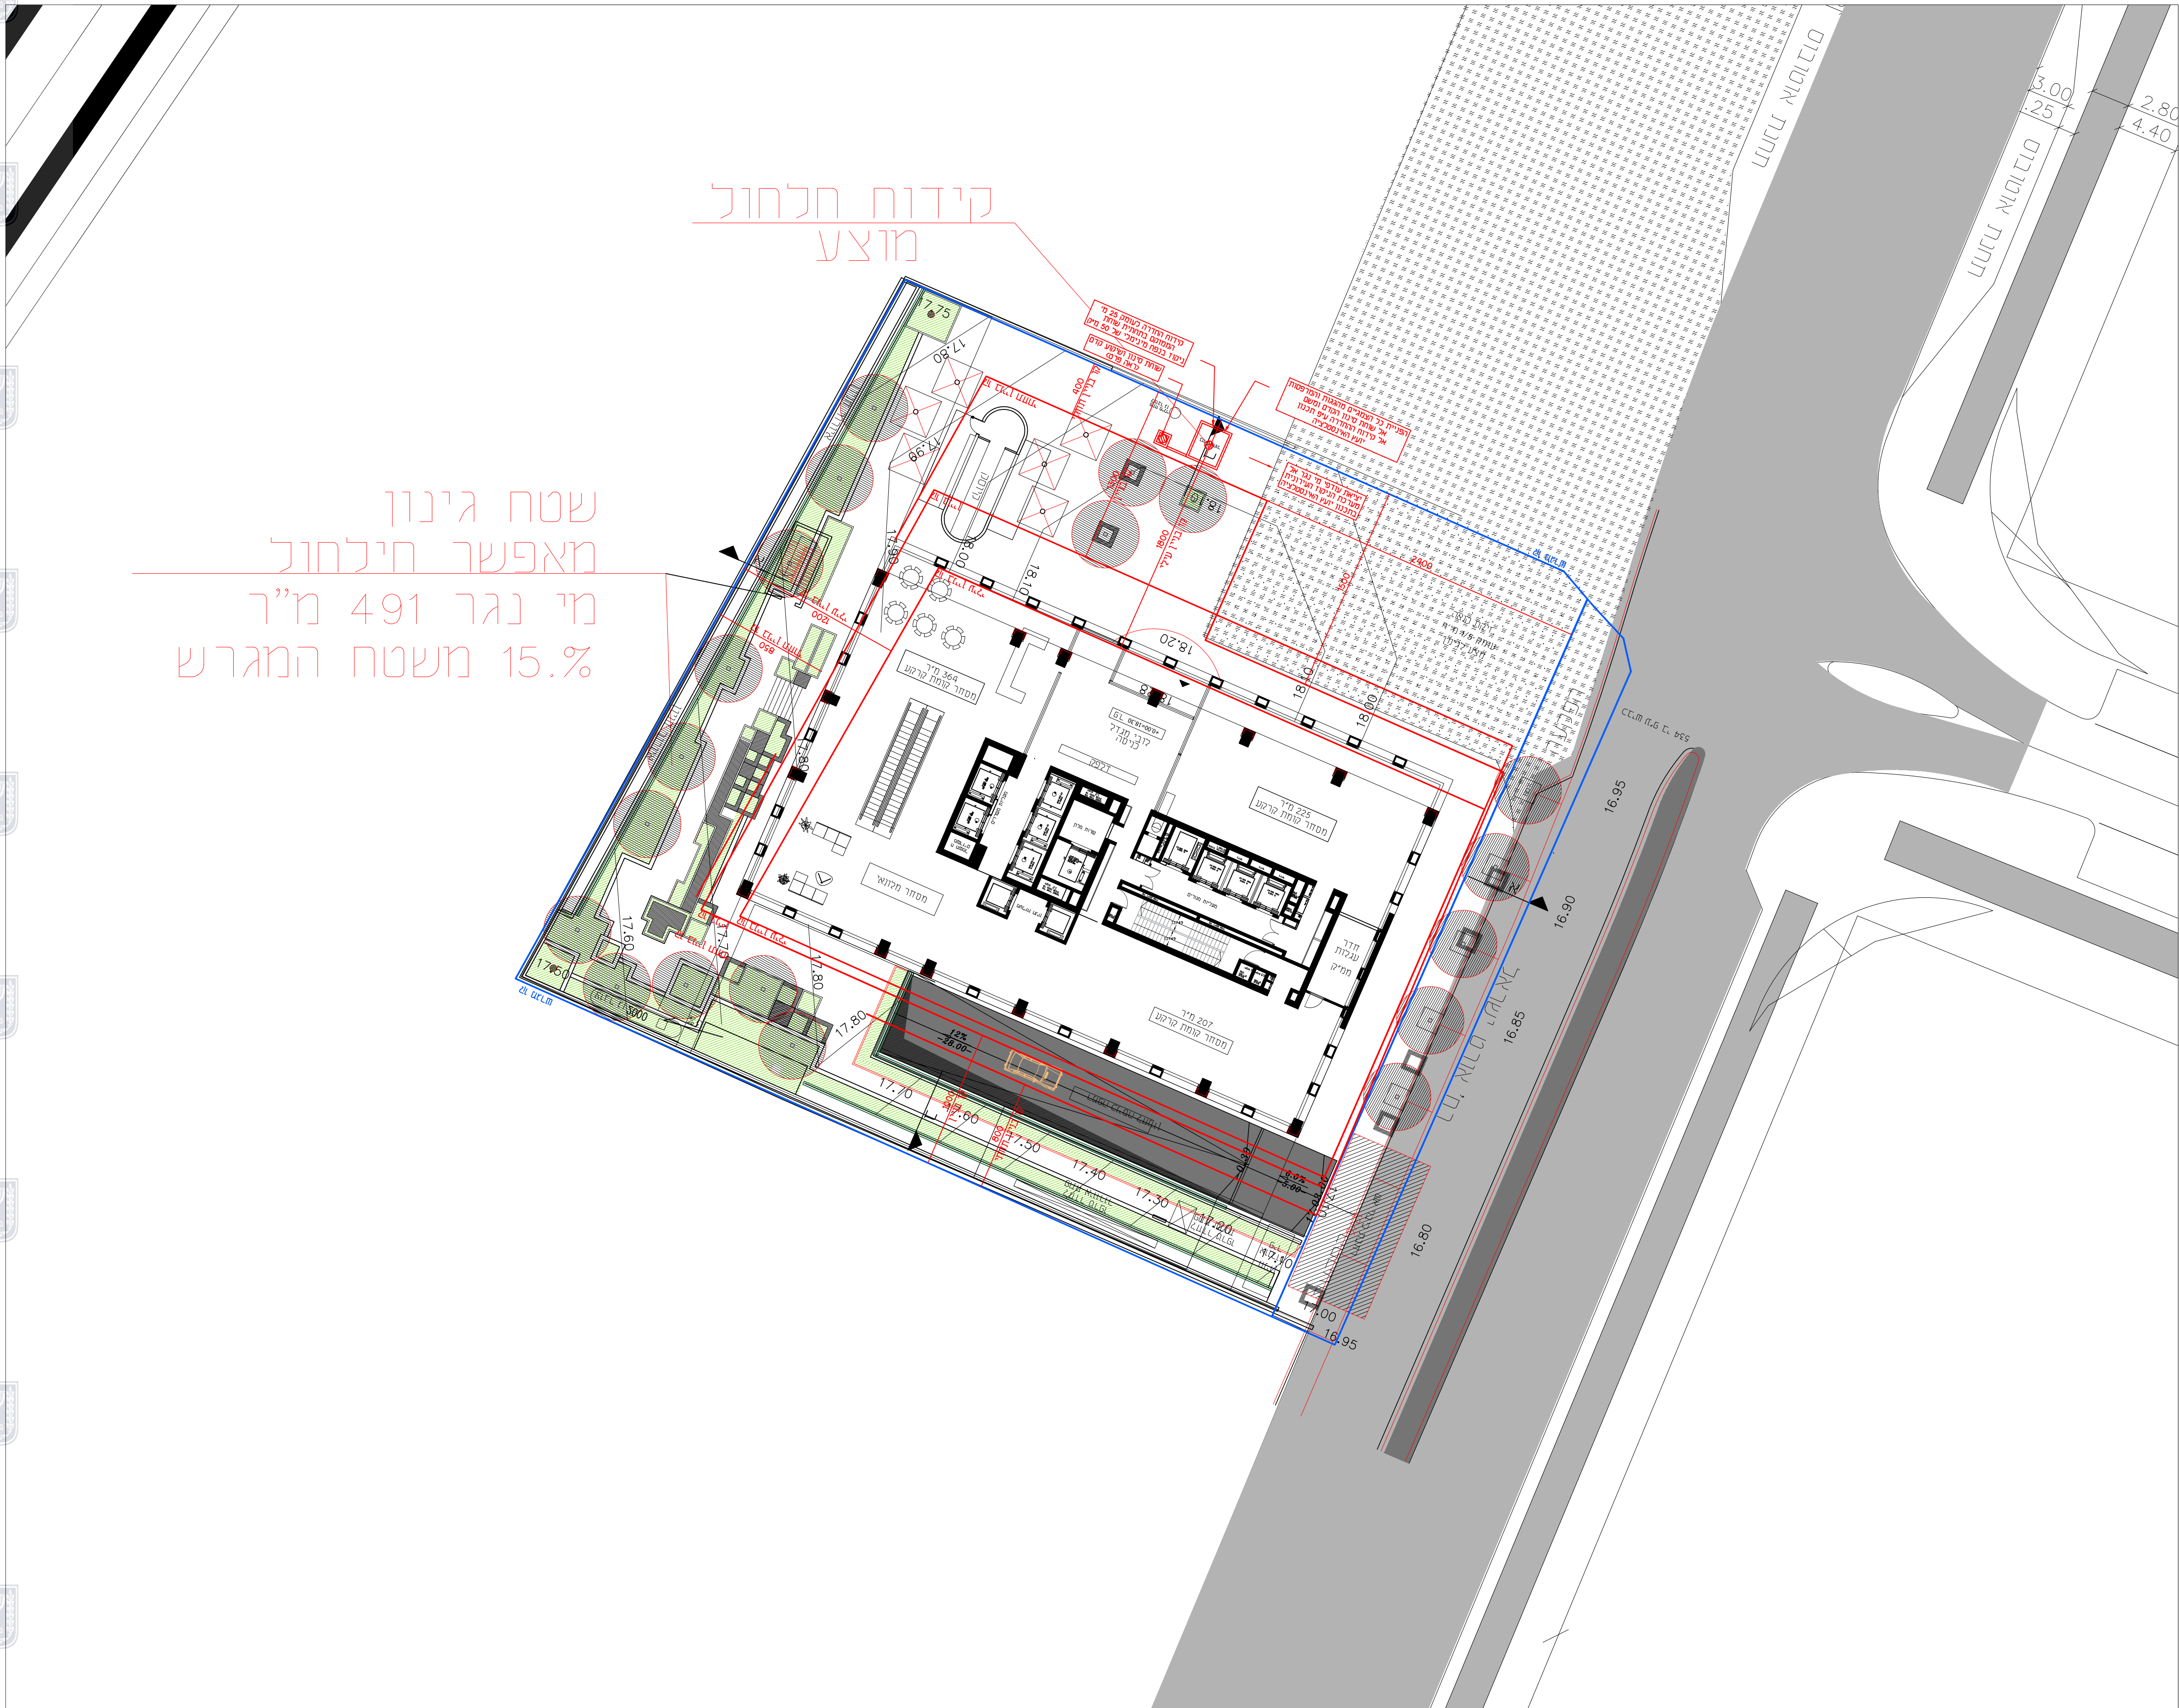

תכנית קומת קרקע - קנ"מ - 1:250

חוק התכנון והבנייה, התשכ"ה - 1965 תוכנית מפורטת	
תכנית מס' 502-0616664	
ב'537\1\מק חלקה 127	
תכנית מתאר סקומית הכוללת הוראות של תכנית מפורטת	
נספח ניקוז ופיתוח גליון 1 מתוך 1	
מחוז	תל אביב
מרחב תכנון מקומי	בת ים
רשות מקומית	
ישוב	בת ים
תאריך	27.11.2019
שם התרשים	קנ"מ
נספח ניקוז ופיתוח	1:250
תרשים נוסף	
תרשים נוסף	
תרשים נוסף	

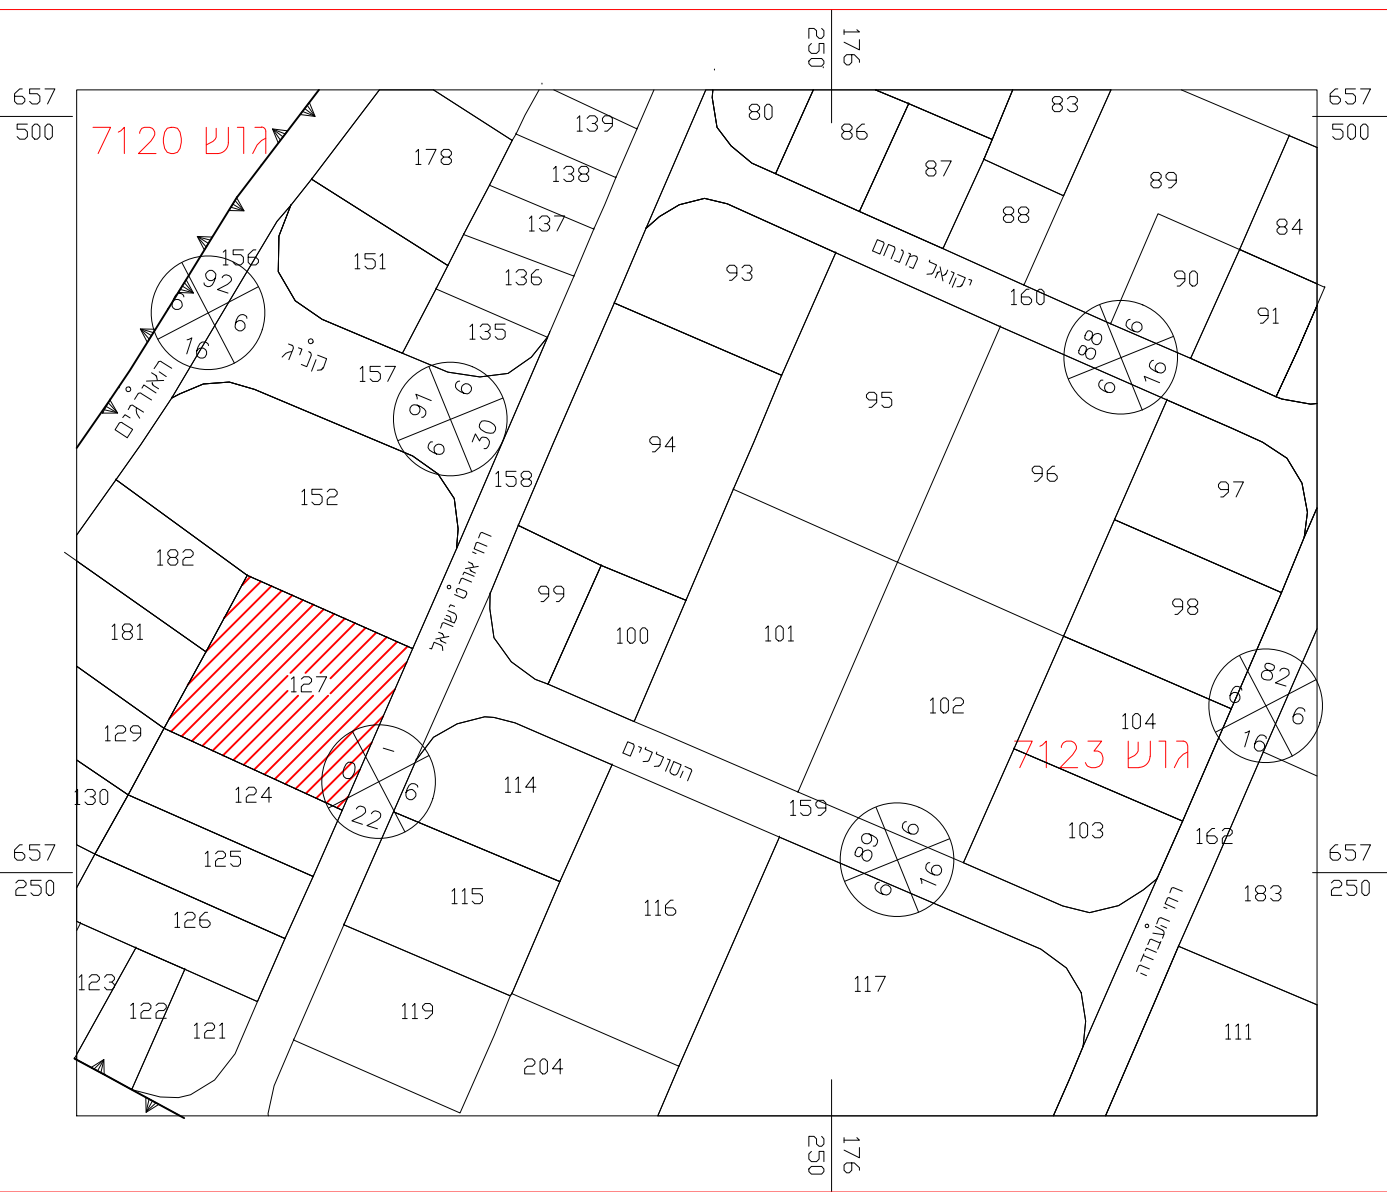

תרשים התמצאות - קנ"מ - 1:2500



תרשים סביבה - קנ"מ - 1:2500