



קו בנין בקומות מעל 3.5 מ' -
קו בנין בקומות מעל 2.5 מ'

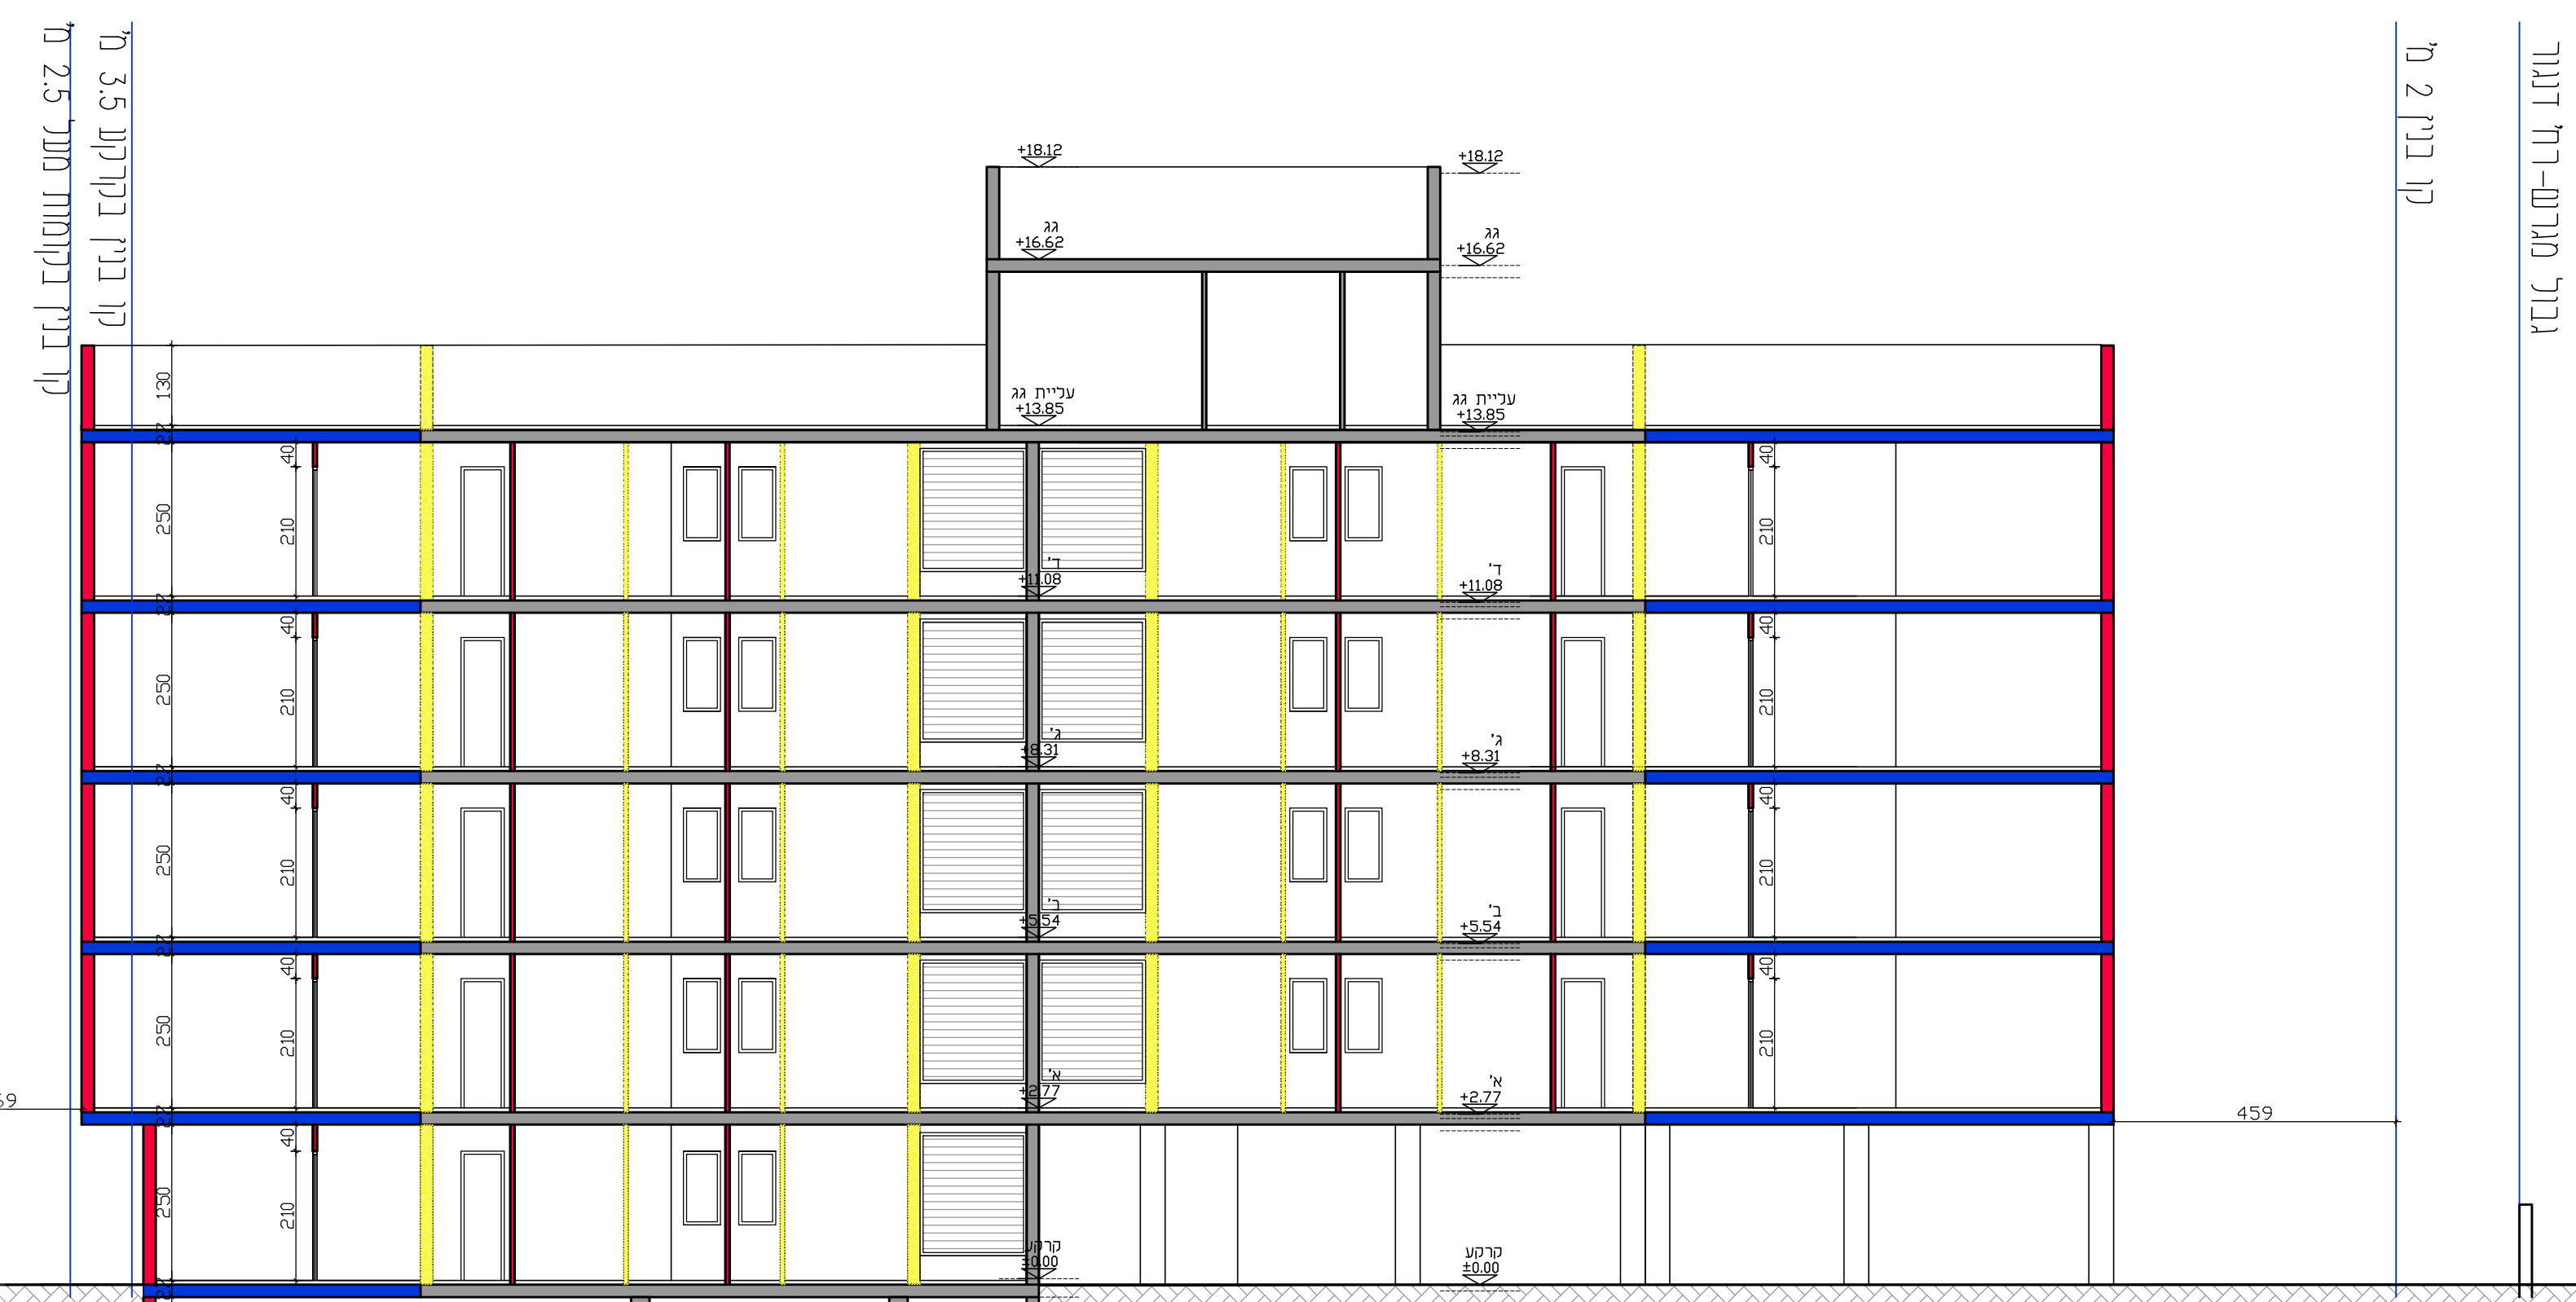


חתך א' א'
ק"מ 1:100

קו בנין מוגזע - 3.00 מ'
קו בנין מוגזע - 3.00 מ'

גבול מגרש - מדרש שב"צ

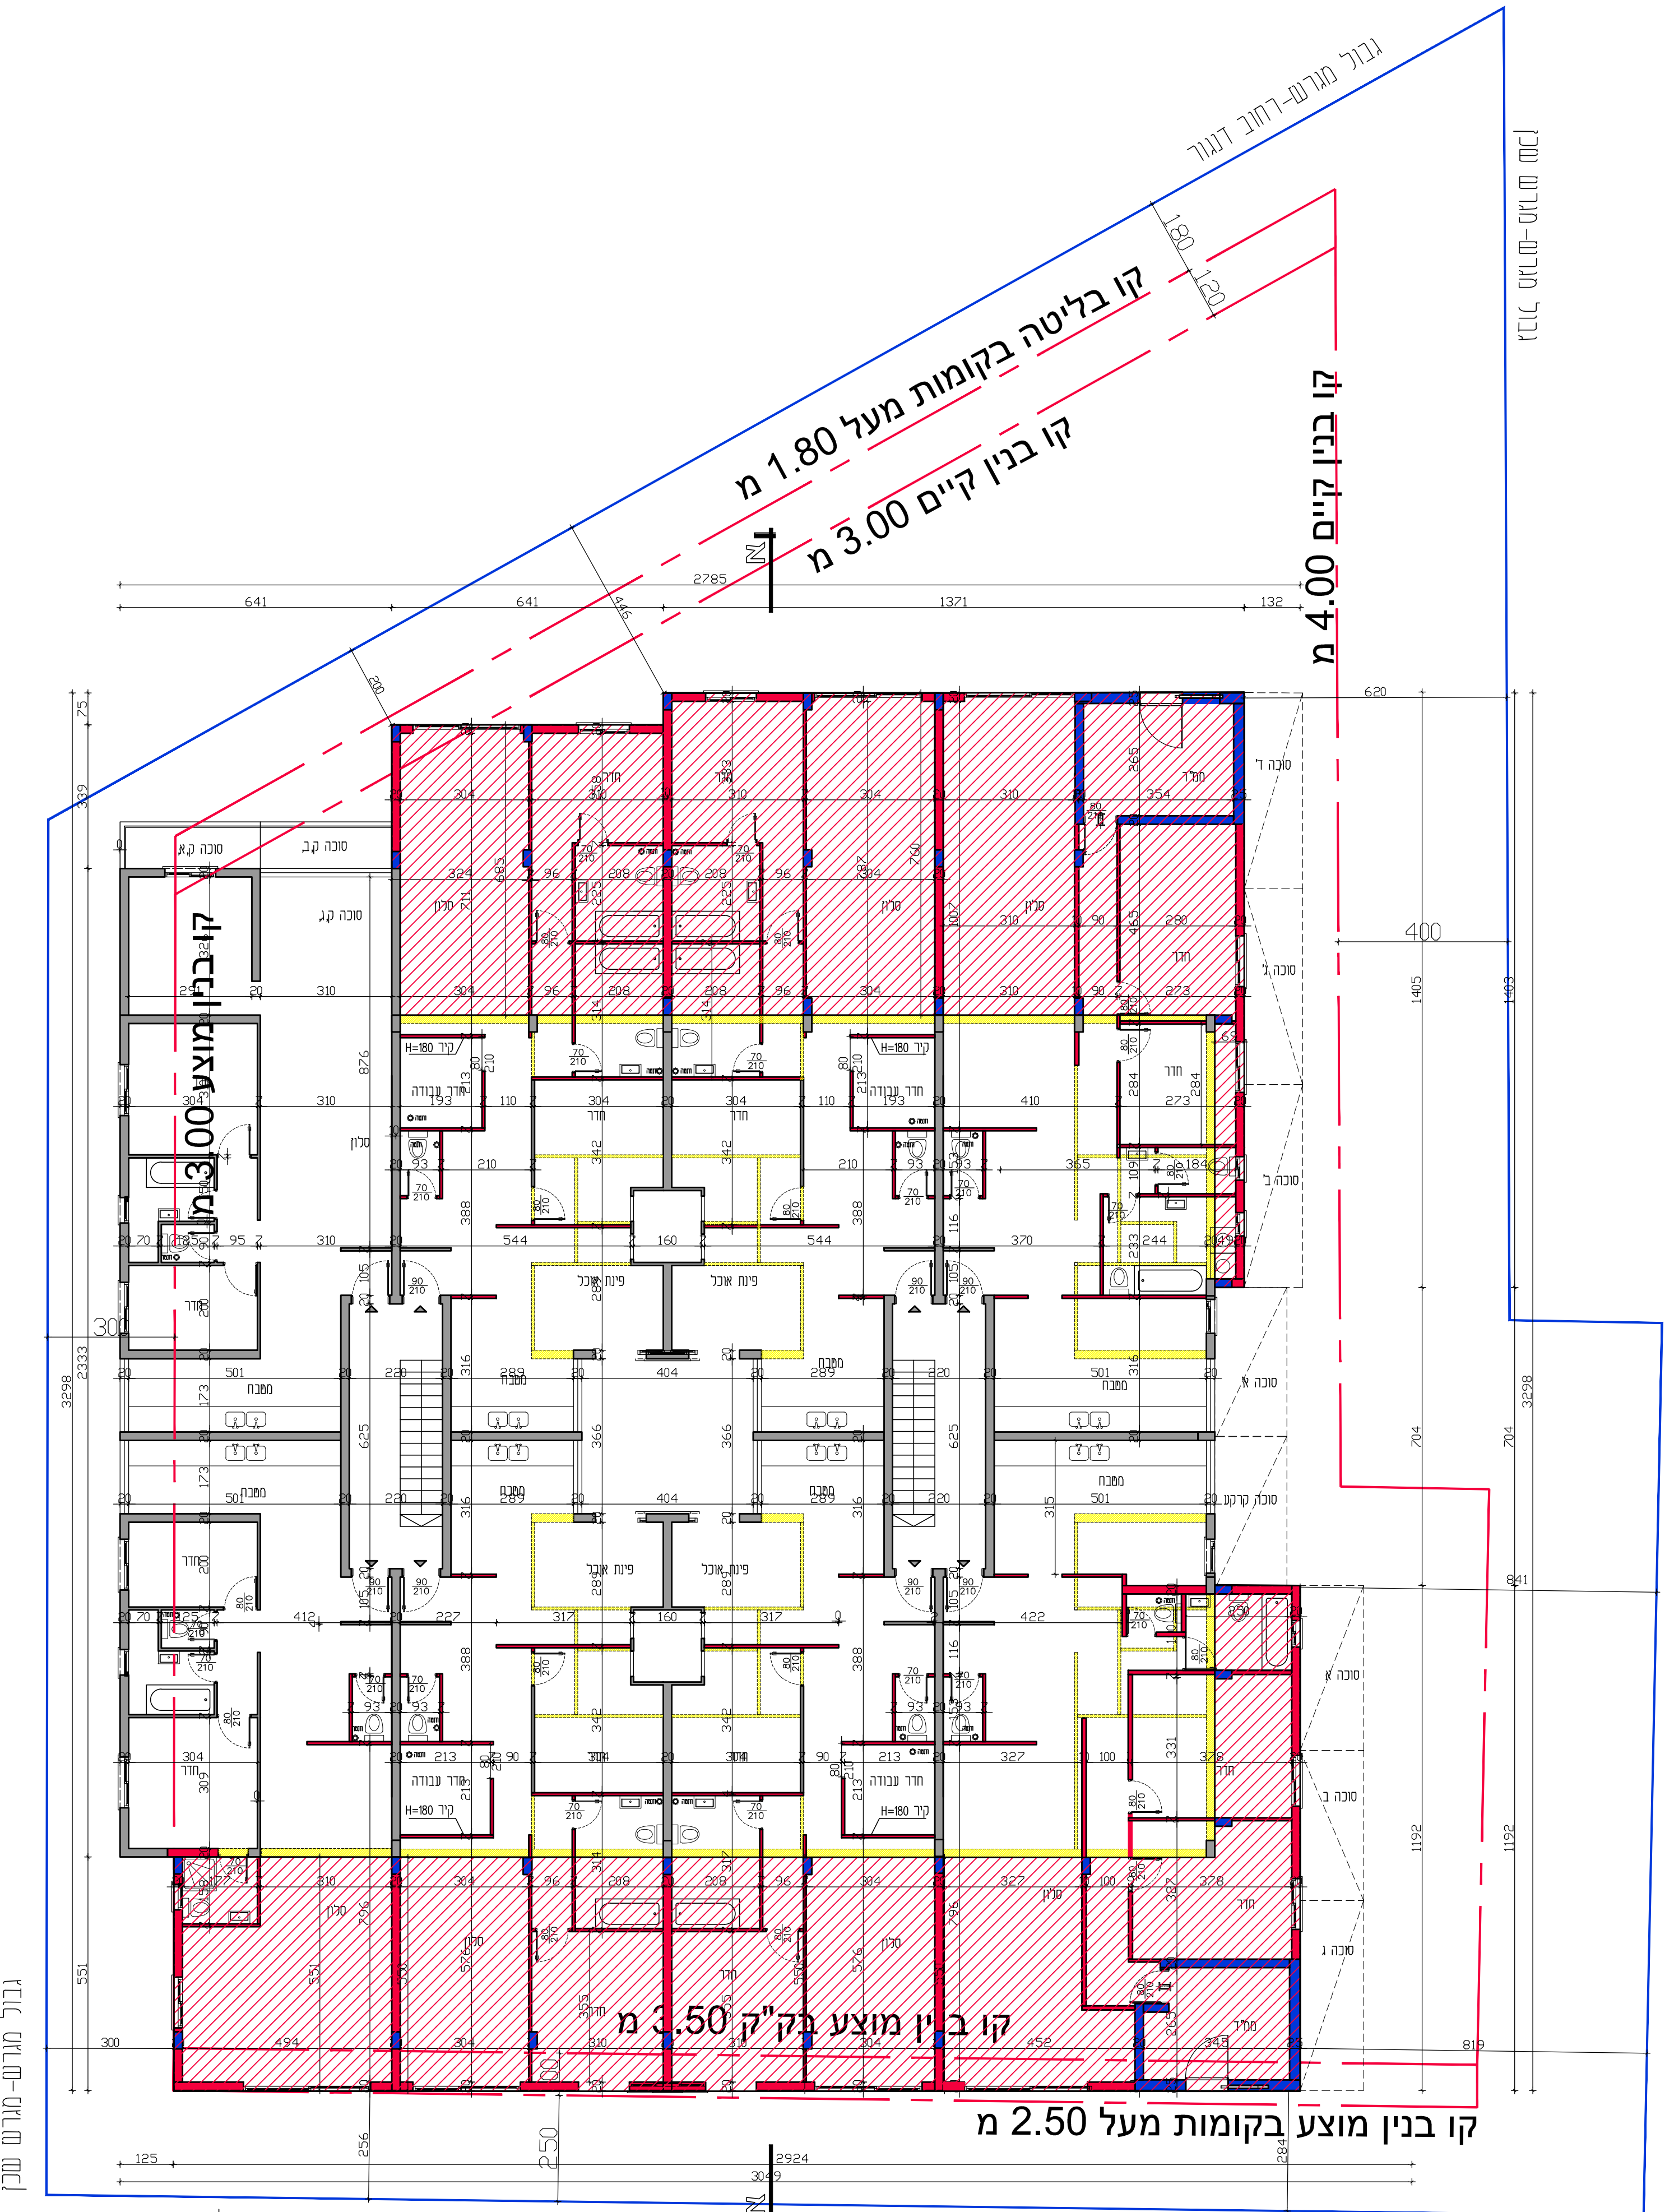


קו בנין מוגזע בקומות מעל 3.50 מ'
קו בנין מוגזע בקומות מעל 2.50 מ'

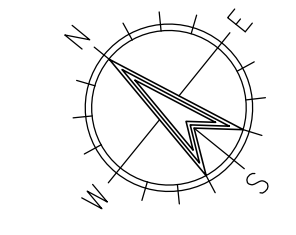


גבול מגרש - מדרש שב"צ

גבול מגרש - מדרש שב"צ

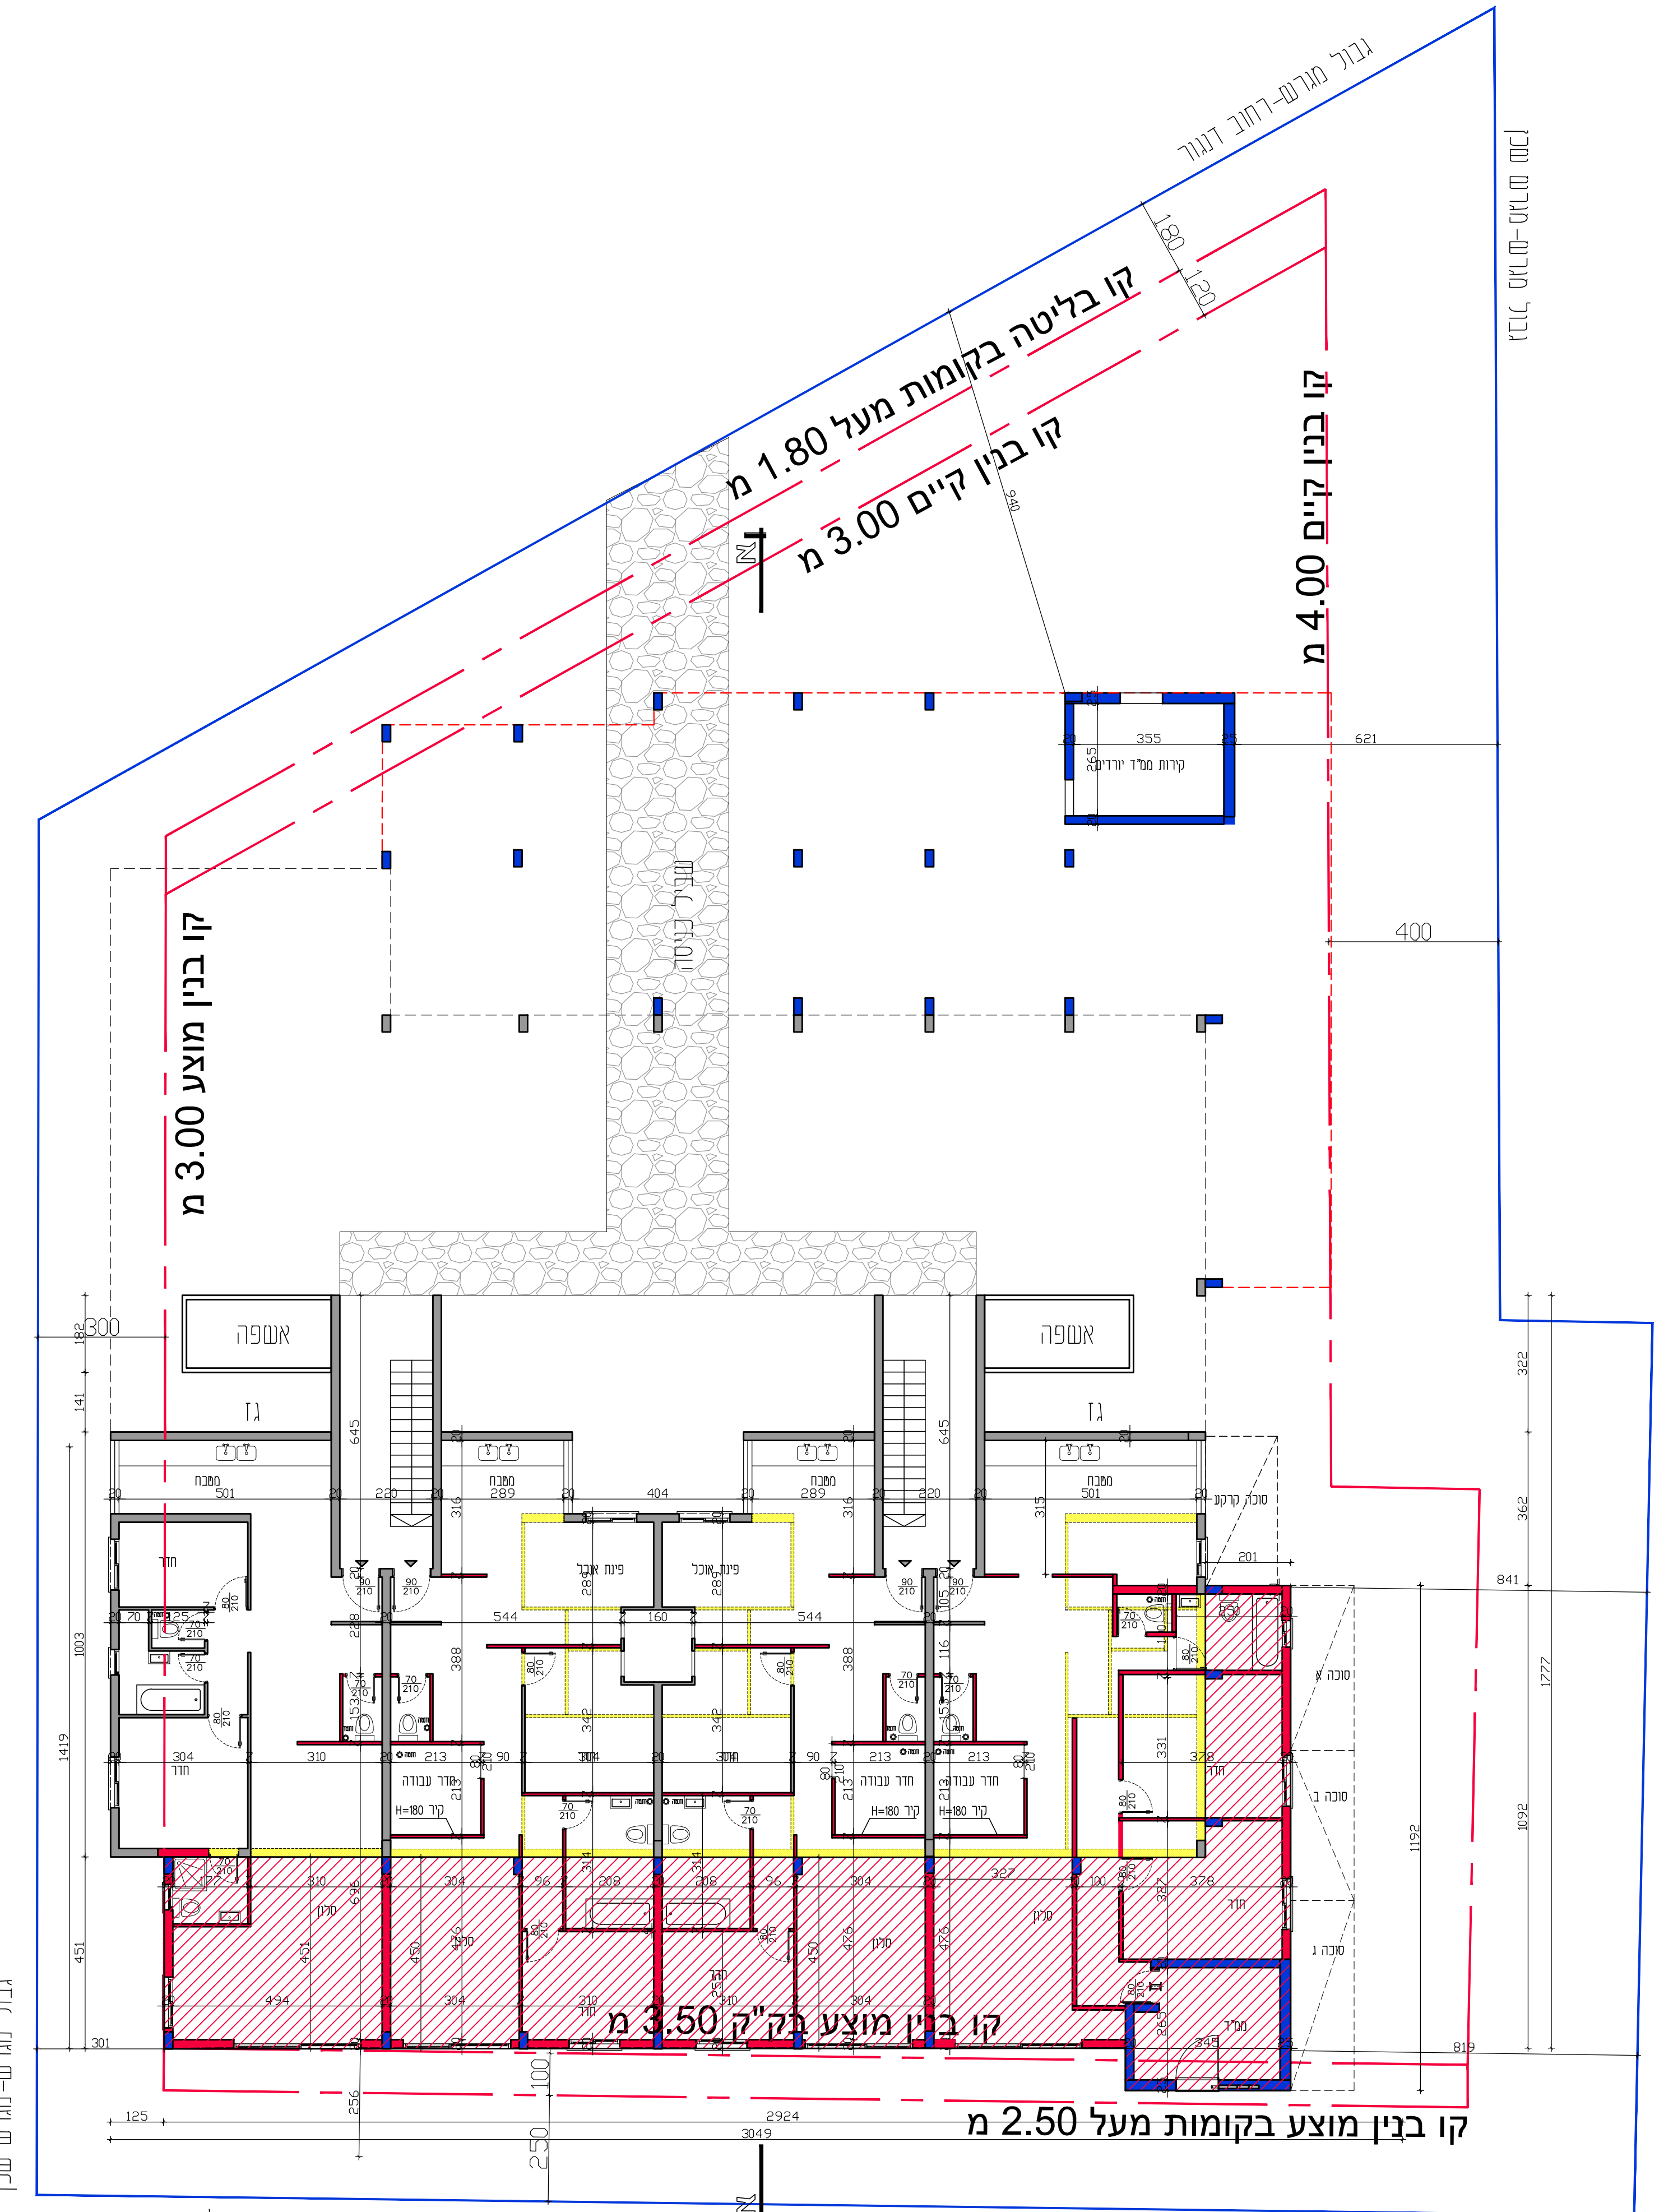

קו בנין מוגזע בקומות מעל 3.50 מ'
קו בנין מוגזע בקומות מעל 2.50 מ'

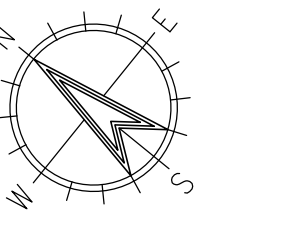

גבול מגרש - מדרש שב"צ

| | |
|---|--|
| הכפית פסי 501-0757880 שינויים בדרי' דגנור 7-9 בני ברק | |
| תוכנית בנתית | |
| סוג התכנית: סככות ראשית: היחידים או הרשאות תכנית שניתן סכוחו להוציא היחידים | תכנית פפורטה: ועדה מקומית: מחוז: מרחב תכנון מקומי: רשות מקומית: ישוב: שטח התכנית: קנה מידו: |
| נגשים והלכות בחכונות: | |
| נגש: 7361 | סוג הנוש: 17 |
| סלב: הפקדה מהדורה: 1 תאריך: 6.2019 חוממת מסד התכנון: | |
| שטוח וחתימות: | |
| חתימה שם דיירי הבנין ע"ש אליאס ישראל כחובת: דגנור 7 בני ברק מלפון: 035094879 נ"י: 052-7133237 | חתימת המייצג שם דיירי הבנין ע"ש אליאס ישראל כחובת: דגנור 7 בני ברק מלפון: 035094879 נ"י: 052-7133237 |
| חתימת המייצג שם יולברגני יצחק כחובת: הרב מיטון 25 בני ברק מלפון: 03-9255921 נ"י: 053-3113003 | חתימת הנסדק שם דיירי הבנין ע"ש אליאס ישראל כחובת: דגנור 7 בני ברק מלפון: 035094879 נ"י: 052-7133237 |