



נספח בינוי

תכנית מס' 507-0693291

תא/מק/4874 העברת זכויות

מנחמי 43 למגדל רמז

תחזולה

מנחה

תיאור

תאריך עריכת

28.10.2020

קנ"מ

1:500 1:250

עורך

הנספח


משה צור אדריכלים
בוני ערים בע"מ

גבול תוכנית

קו בניין

להריסה

תוספת עיקרי

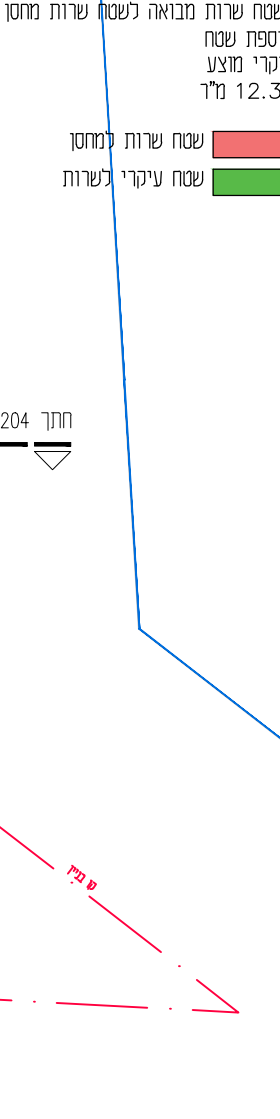


תוספת שטח
עיקרי מוצע
21.00 מ"ר




תוספת שטח
עיקרי מוצע
21.55 מ"ר



תוספת שטח
עיקרי מוצע
19.22 מ"ר

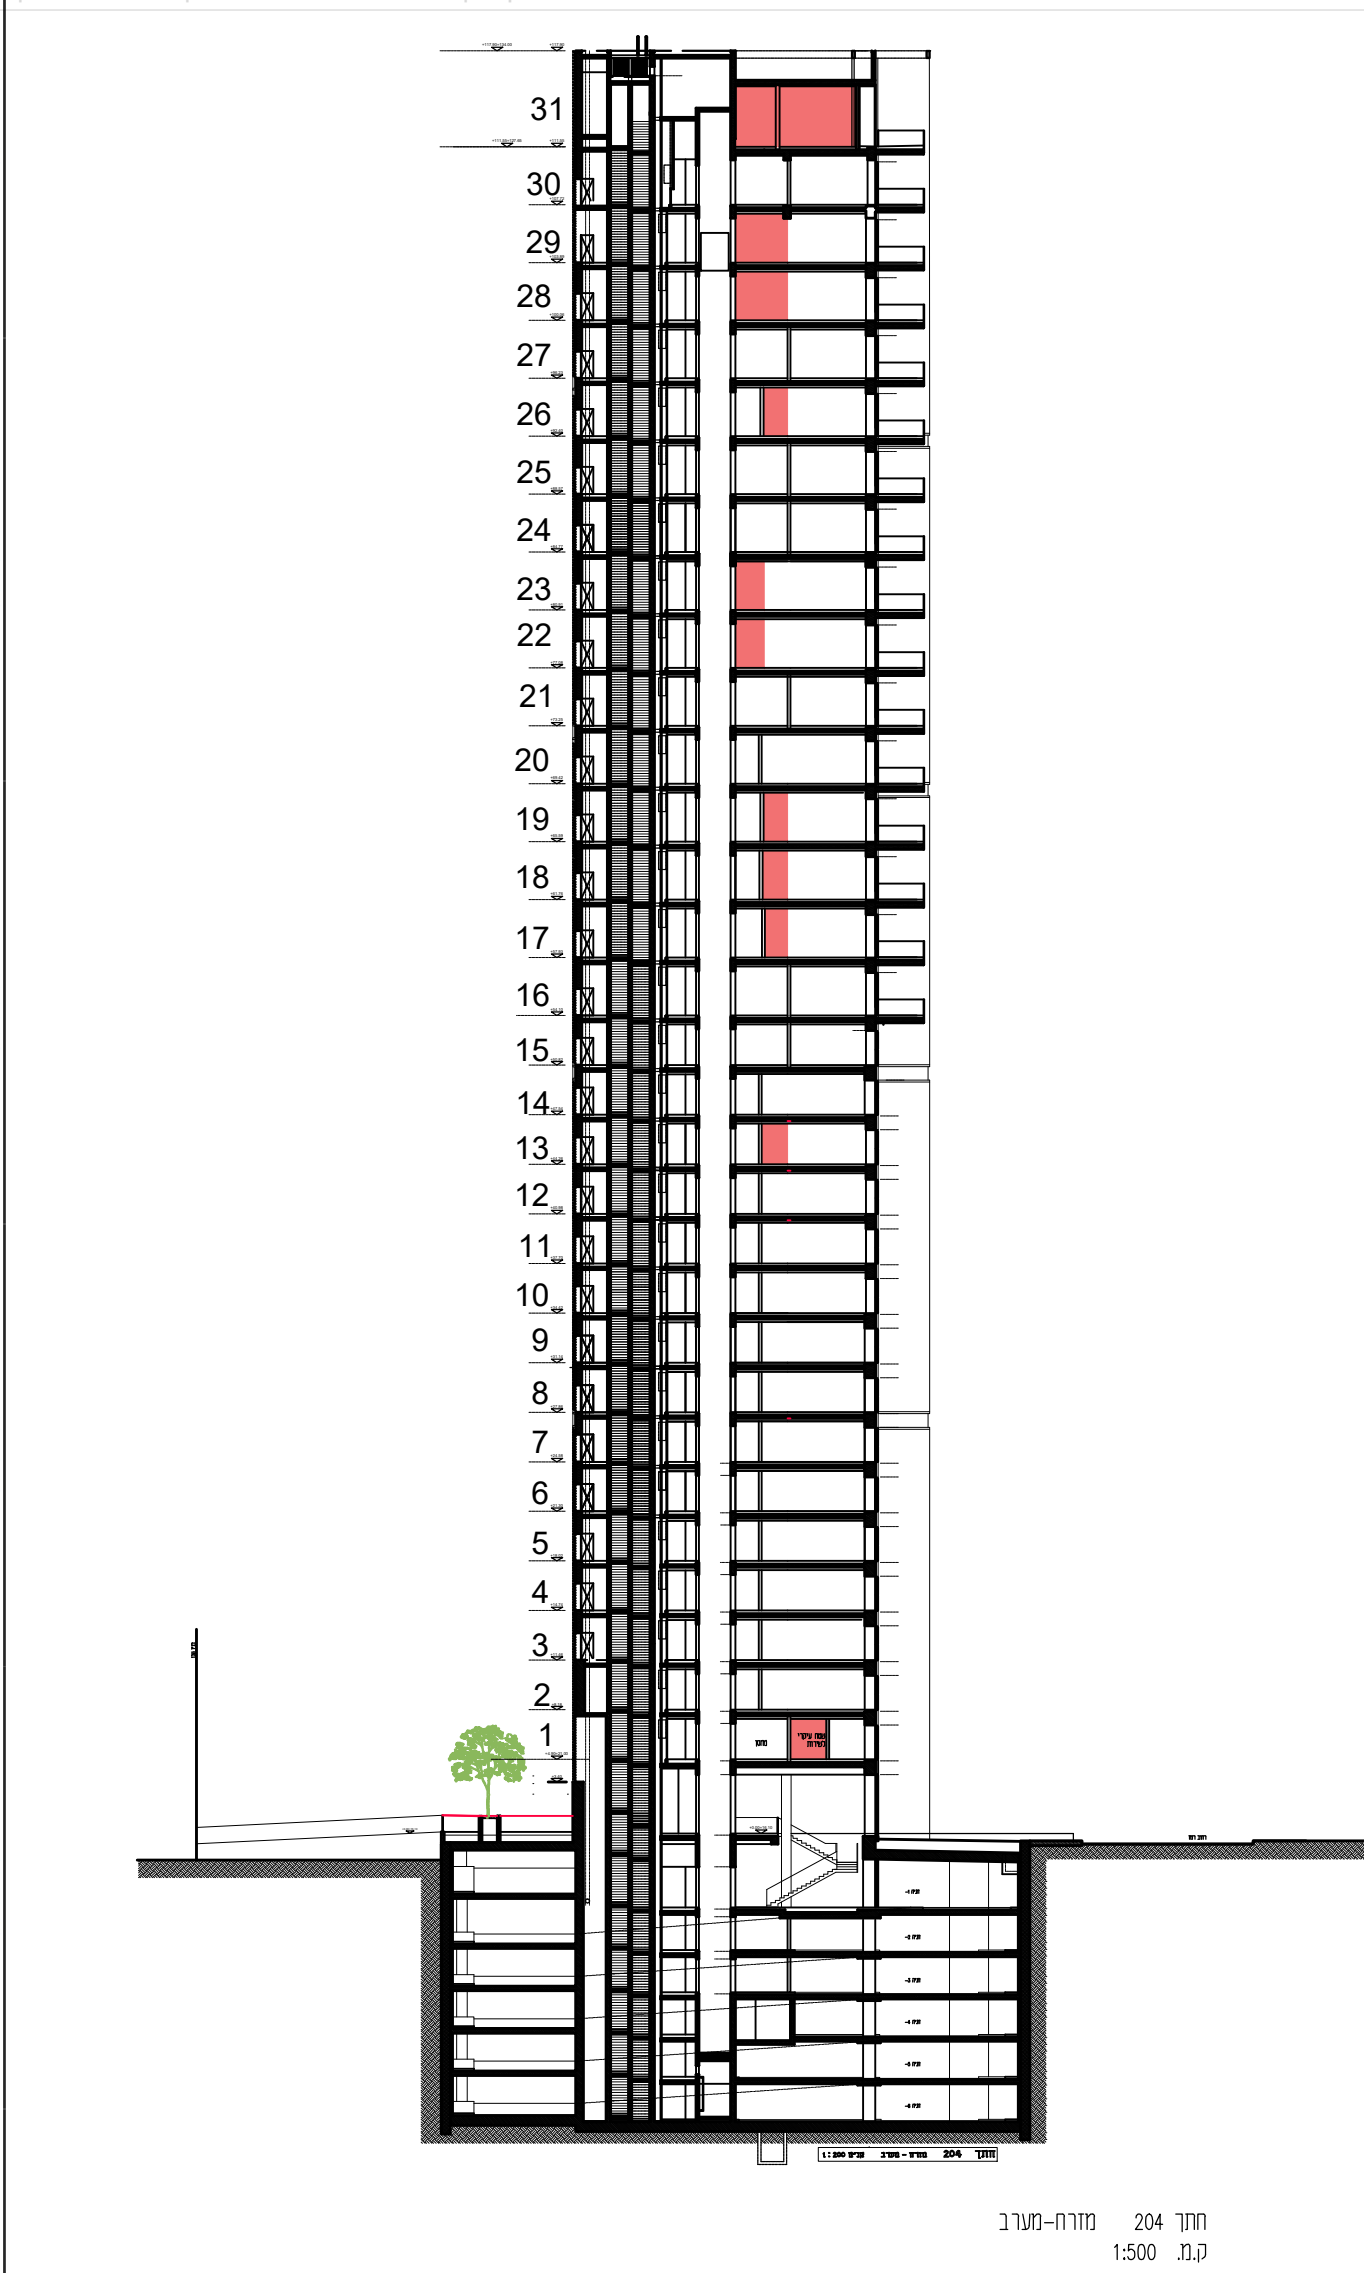



תוספת שטח
עיקרי מוצע
1:500

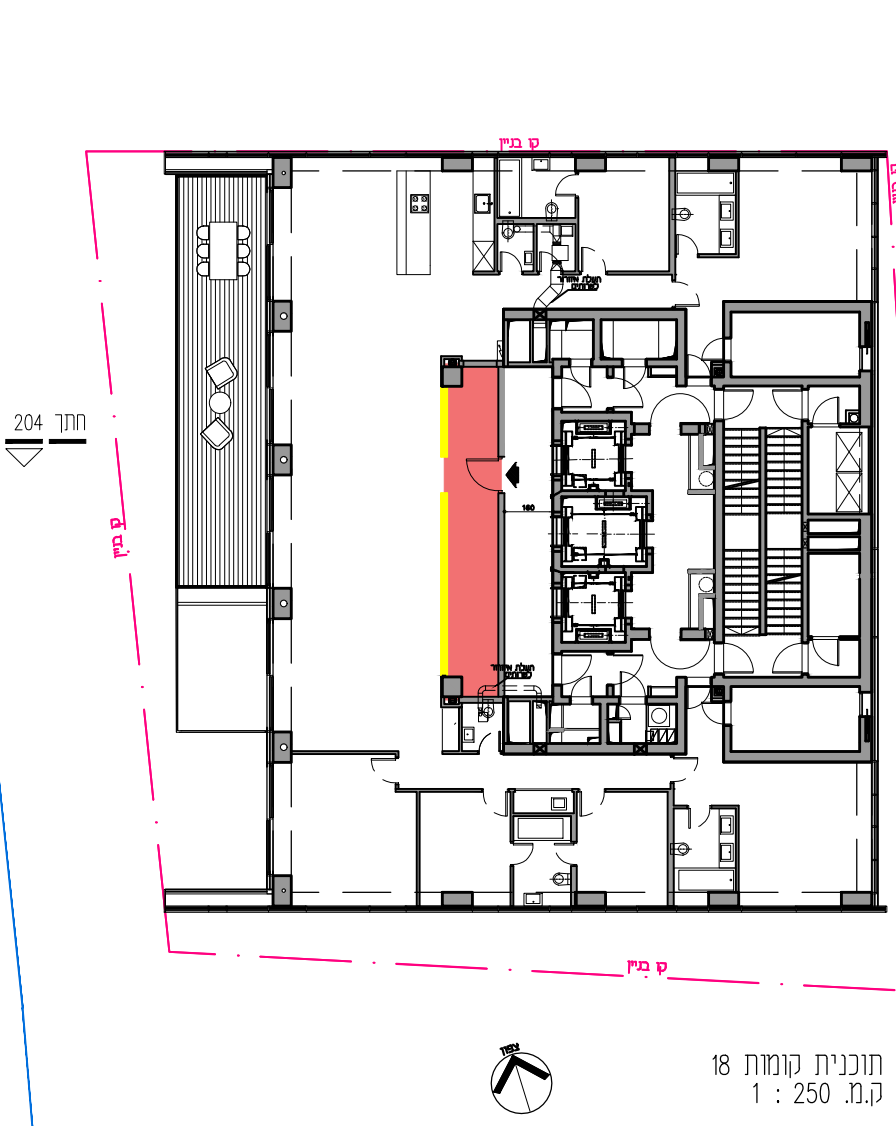


תוספת שטח
עיקרי מוצע
23.47 מ"ר




תוספת שטח
עיקרי מוצע
2X 23.88 מ"ר

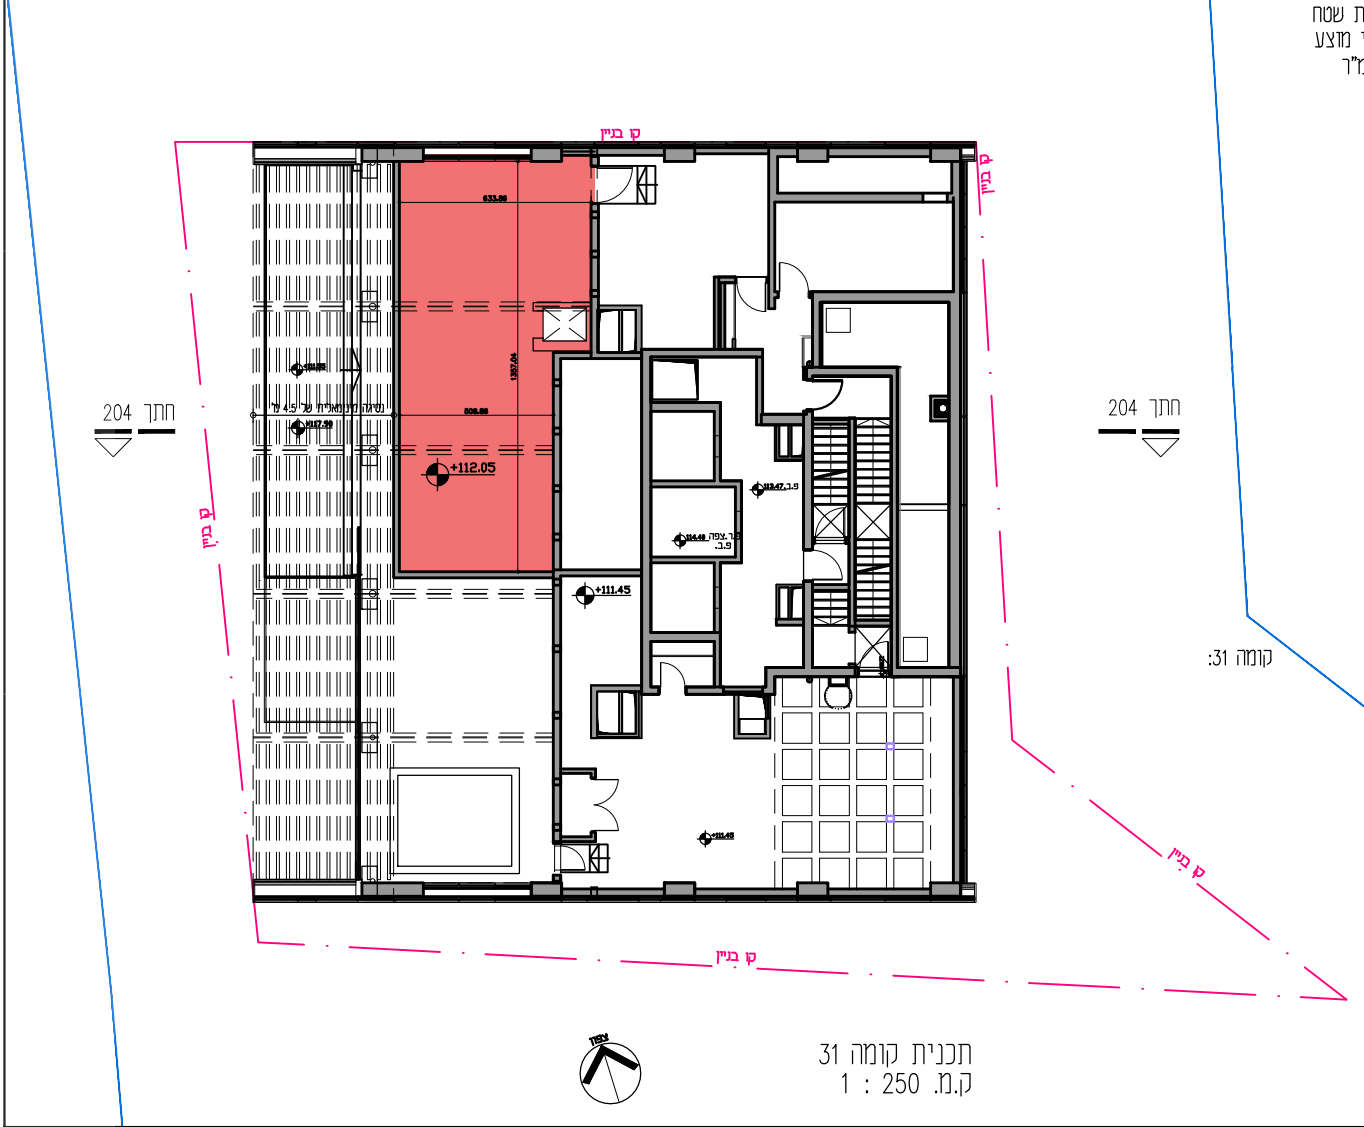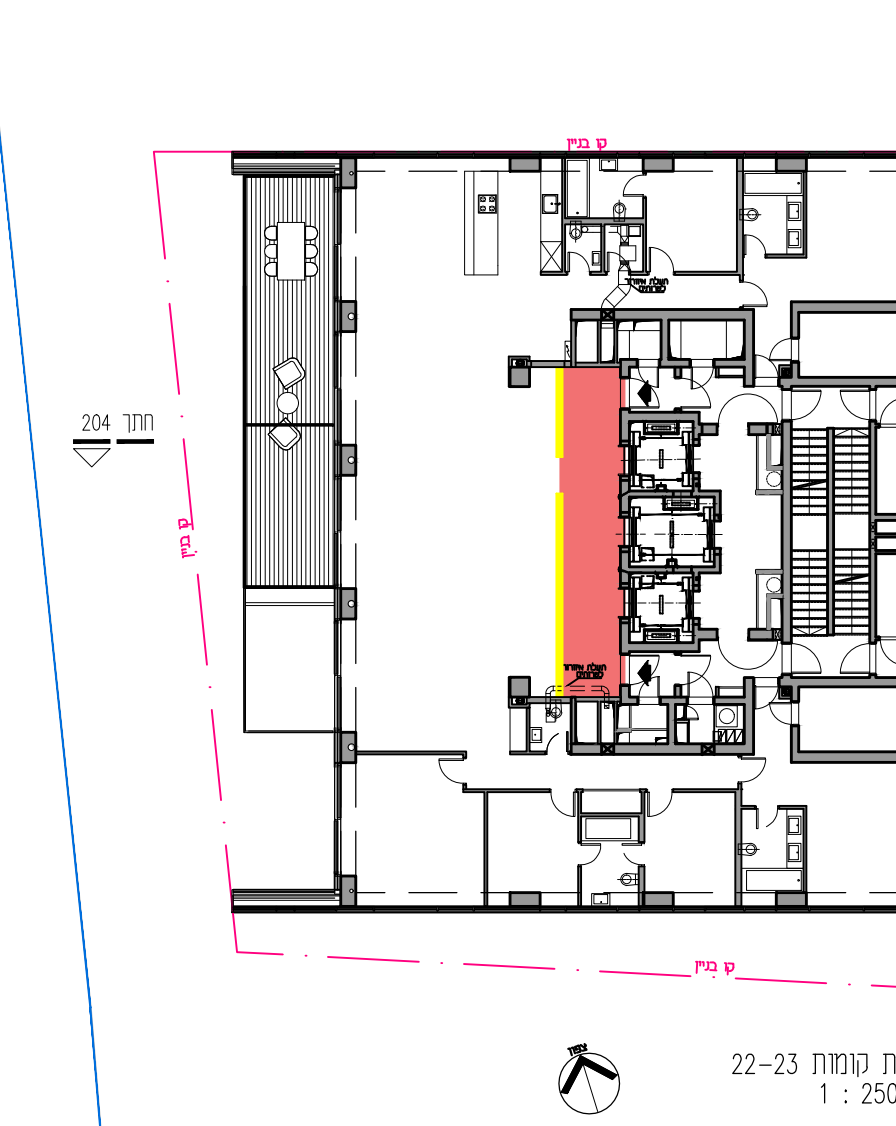


תוספת שטח
עיקרי מוצע
60 מ"ר

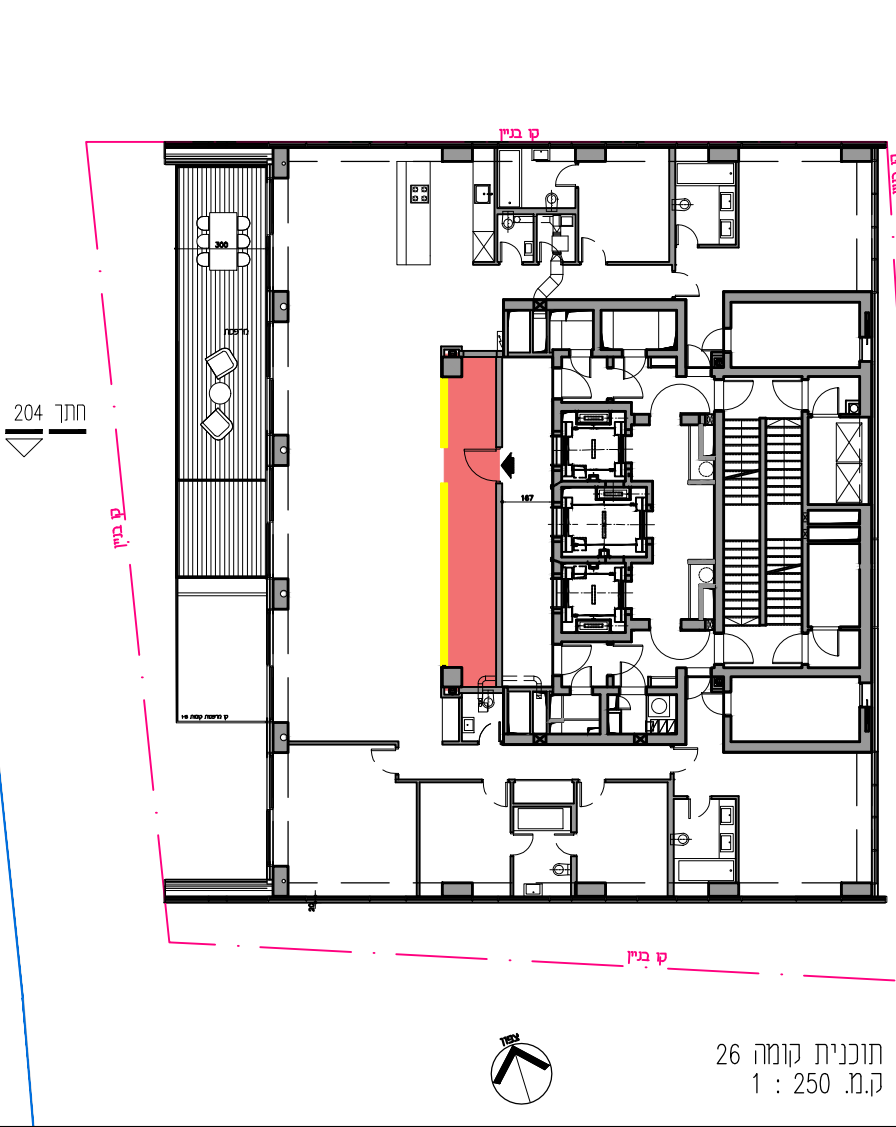

תוספת שטח
עיקרי מוצע
2X 41.55 מ"ר

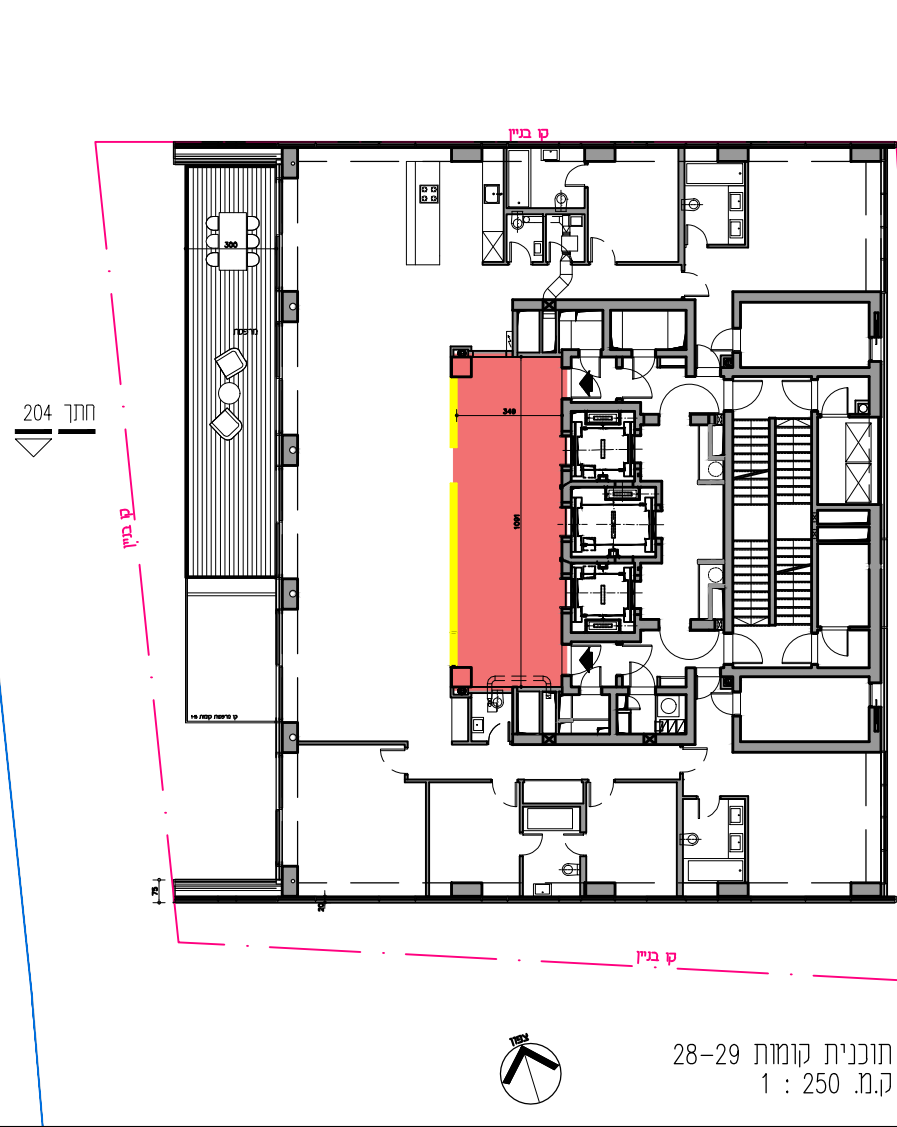

תוספת שטח
עיקרי מוצע
2X 41.55 מ"ר

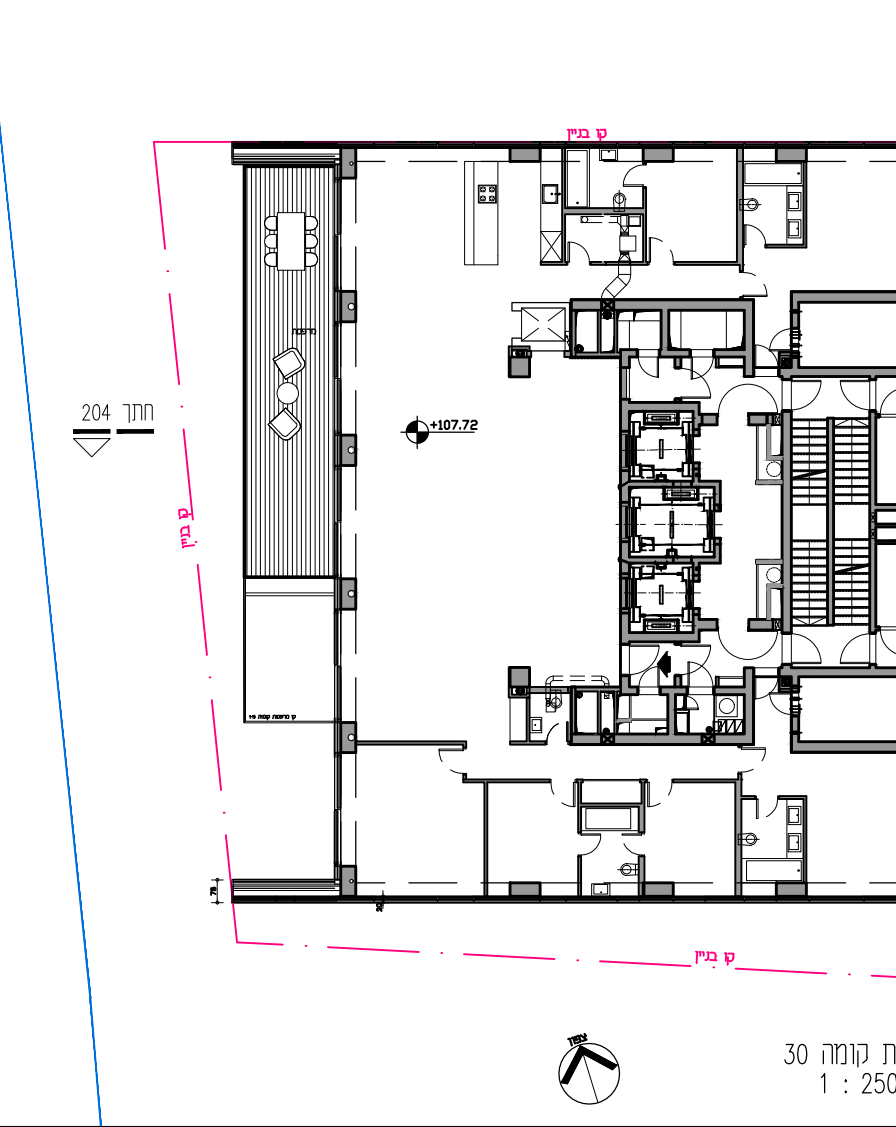

תוספת שטח
עיקרי מוצע
20.22 מ"ר