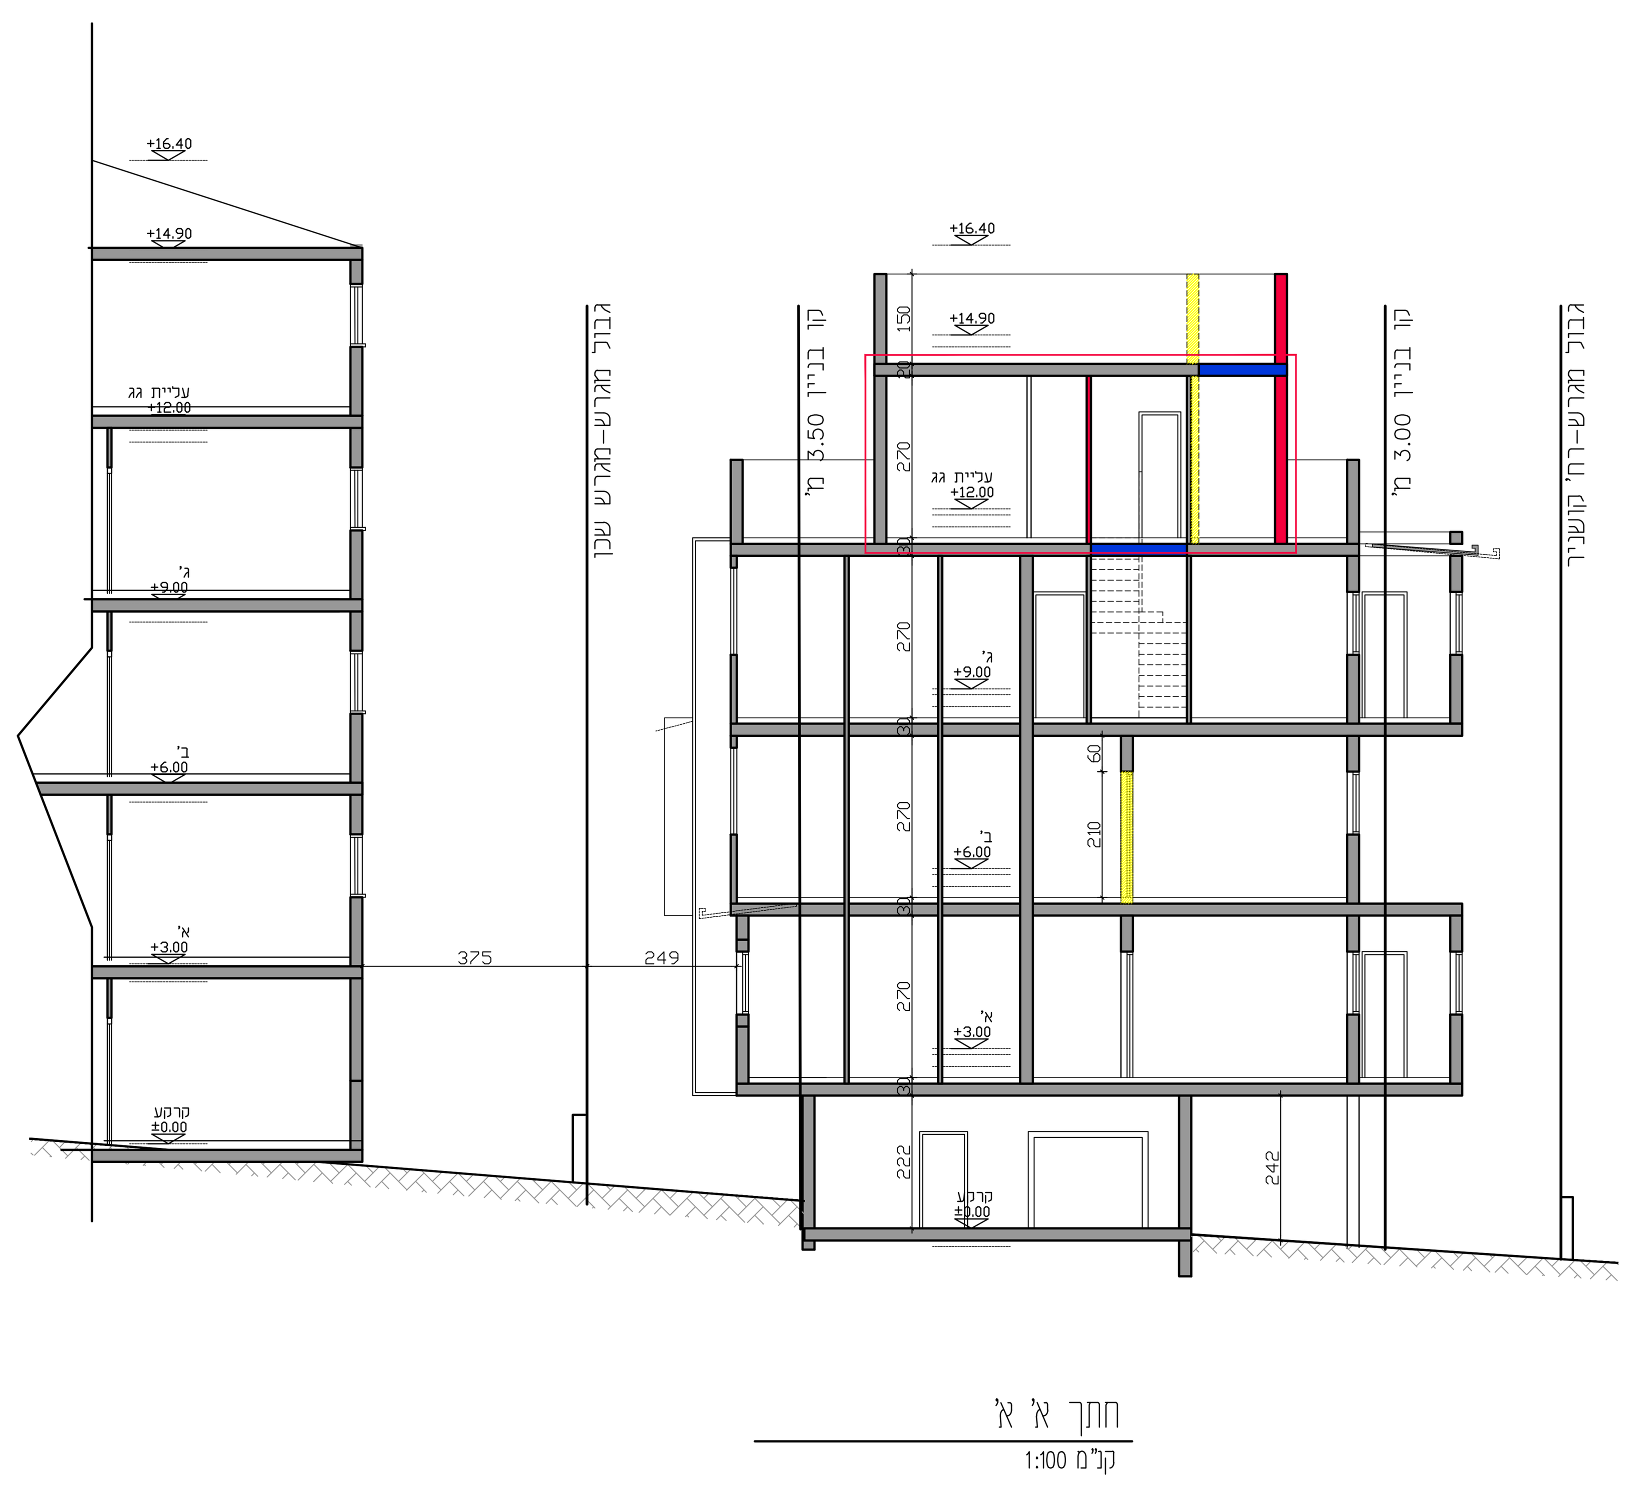

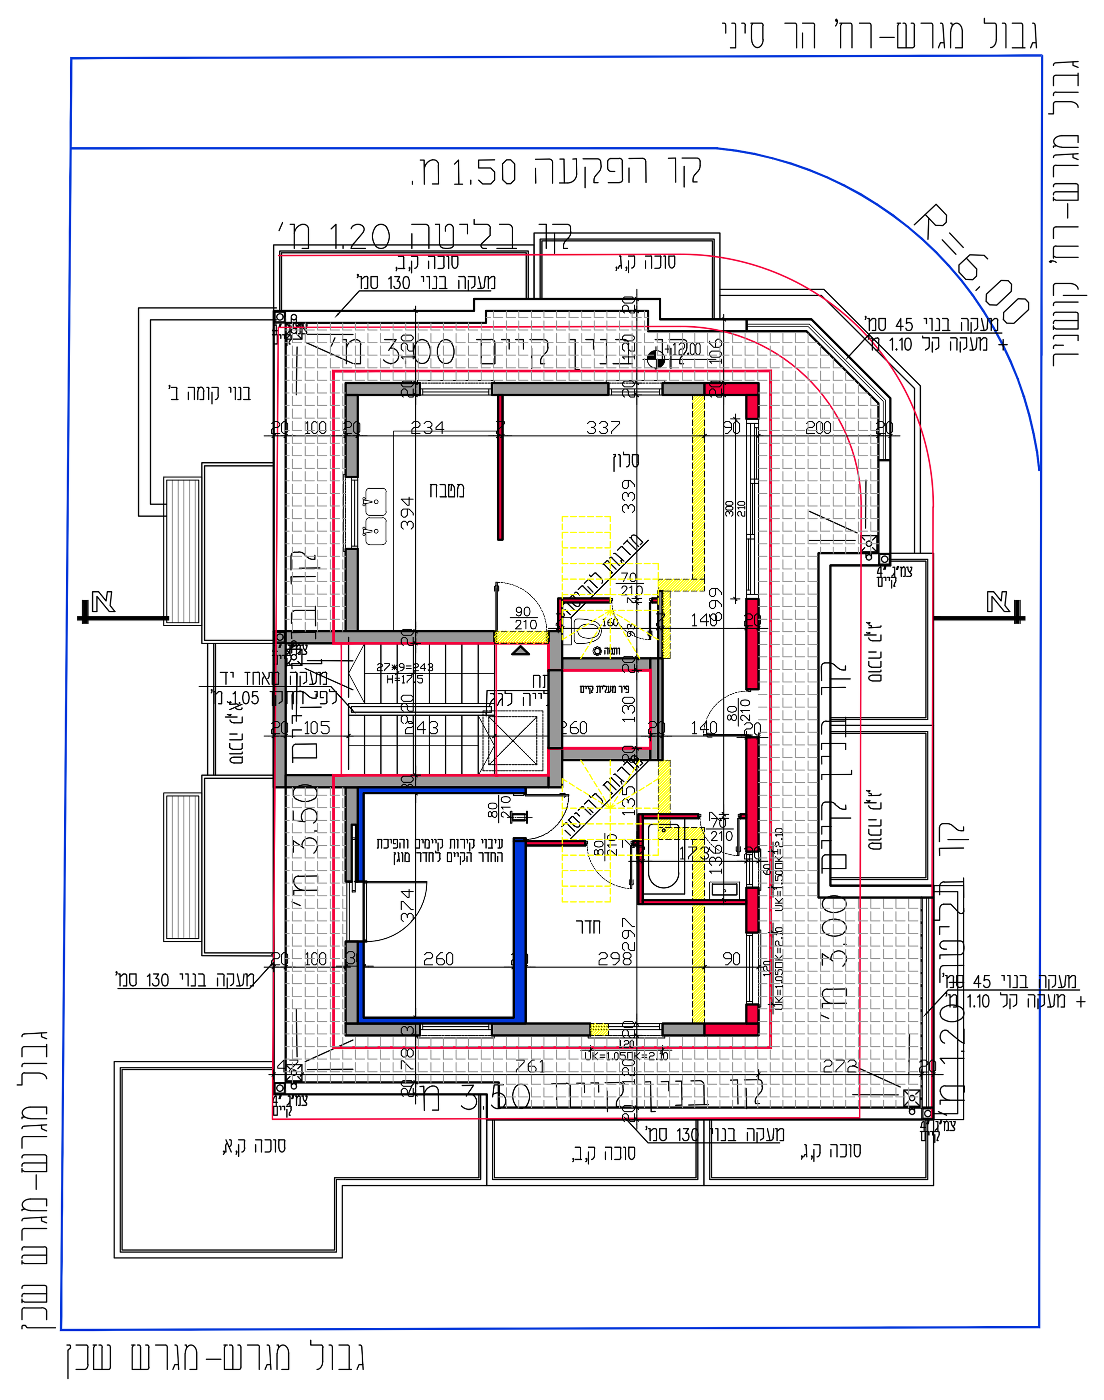

תוכנית דירת גג

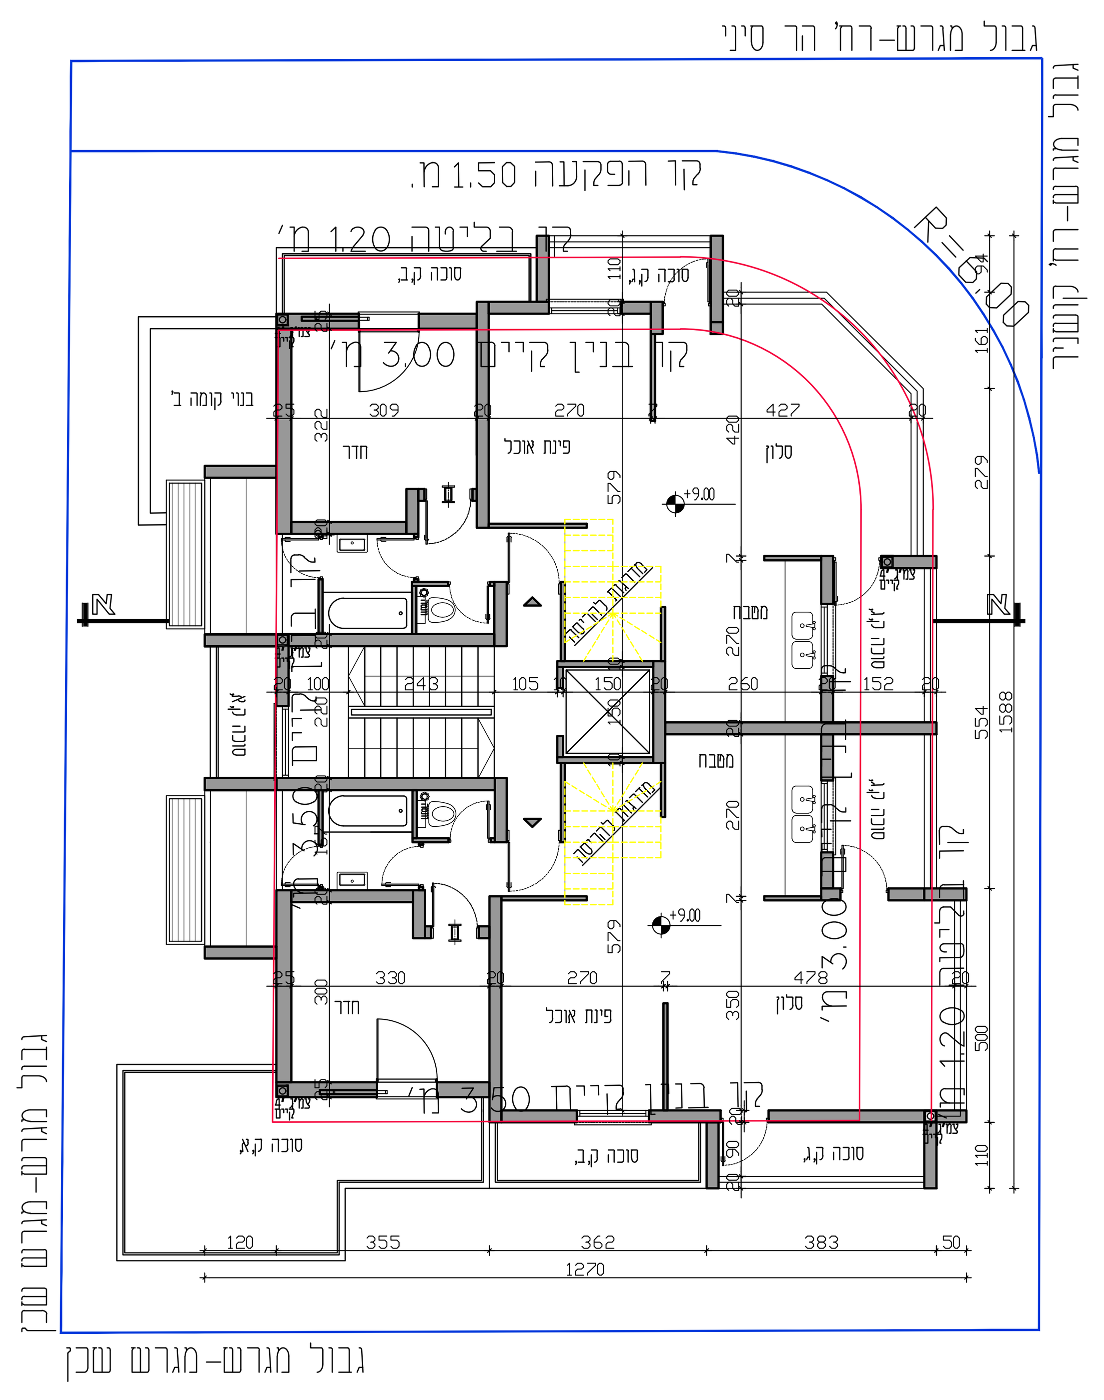

תוכנית קומה ג'

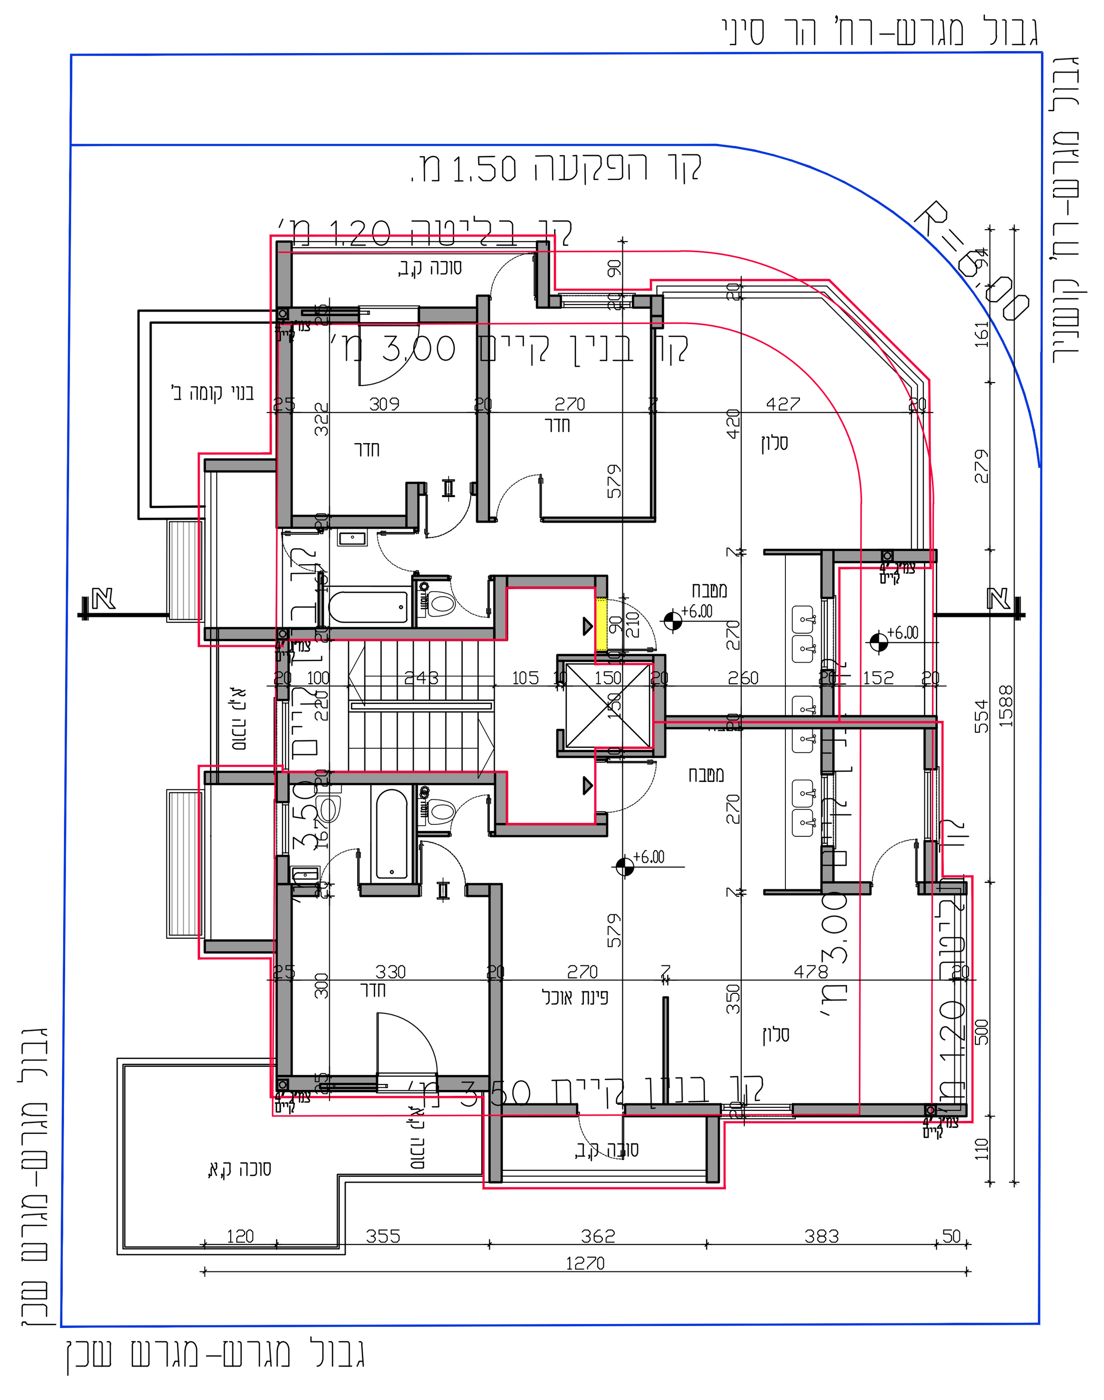

תוכנית קומה ב'

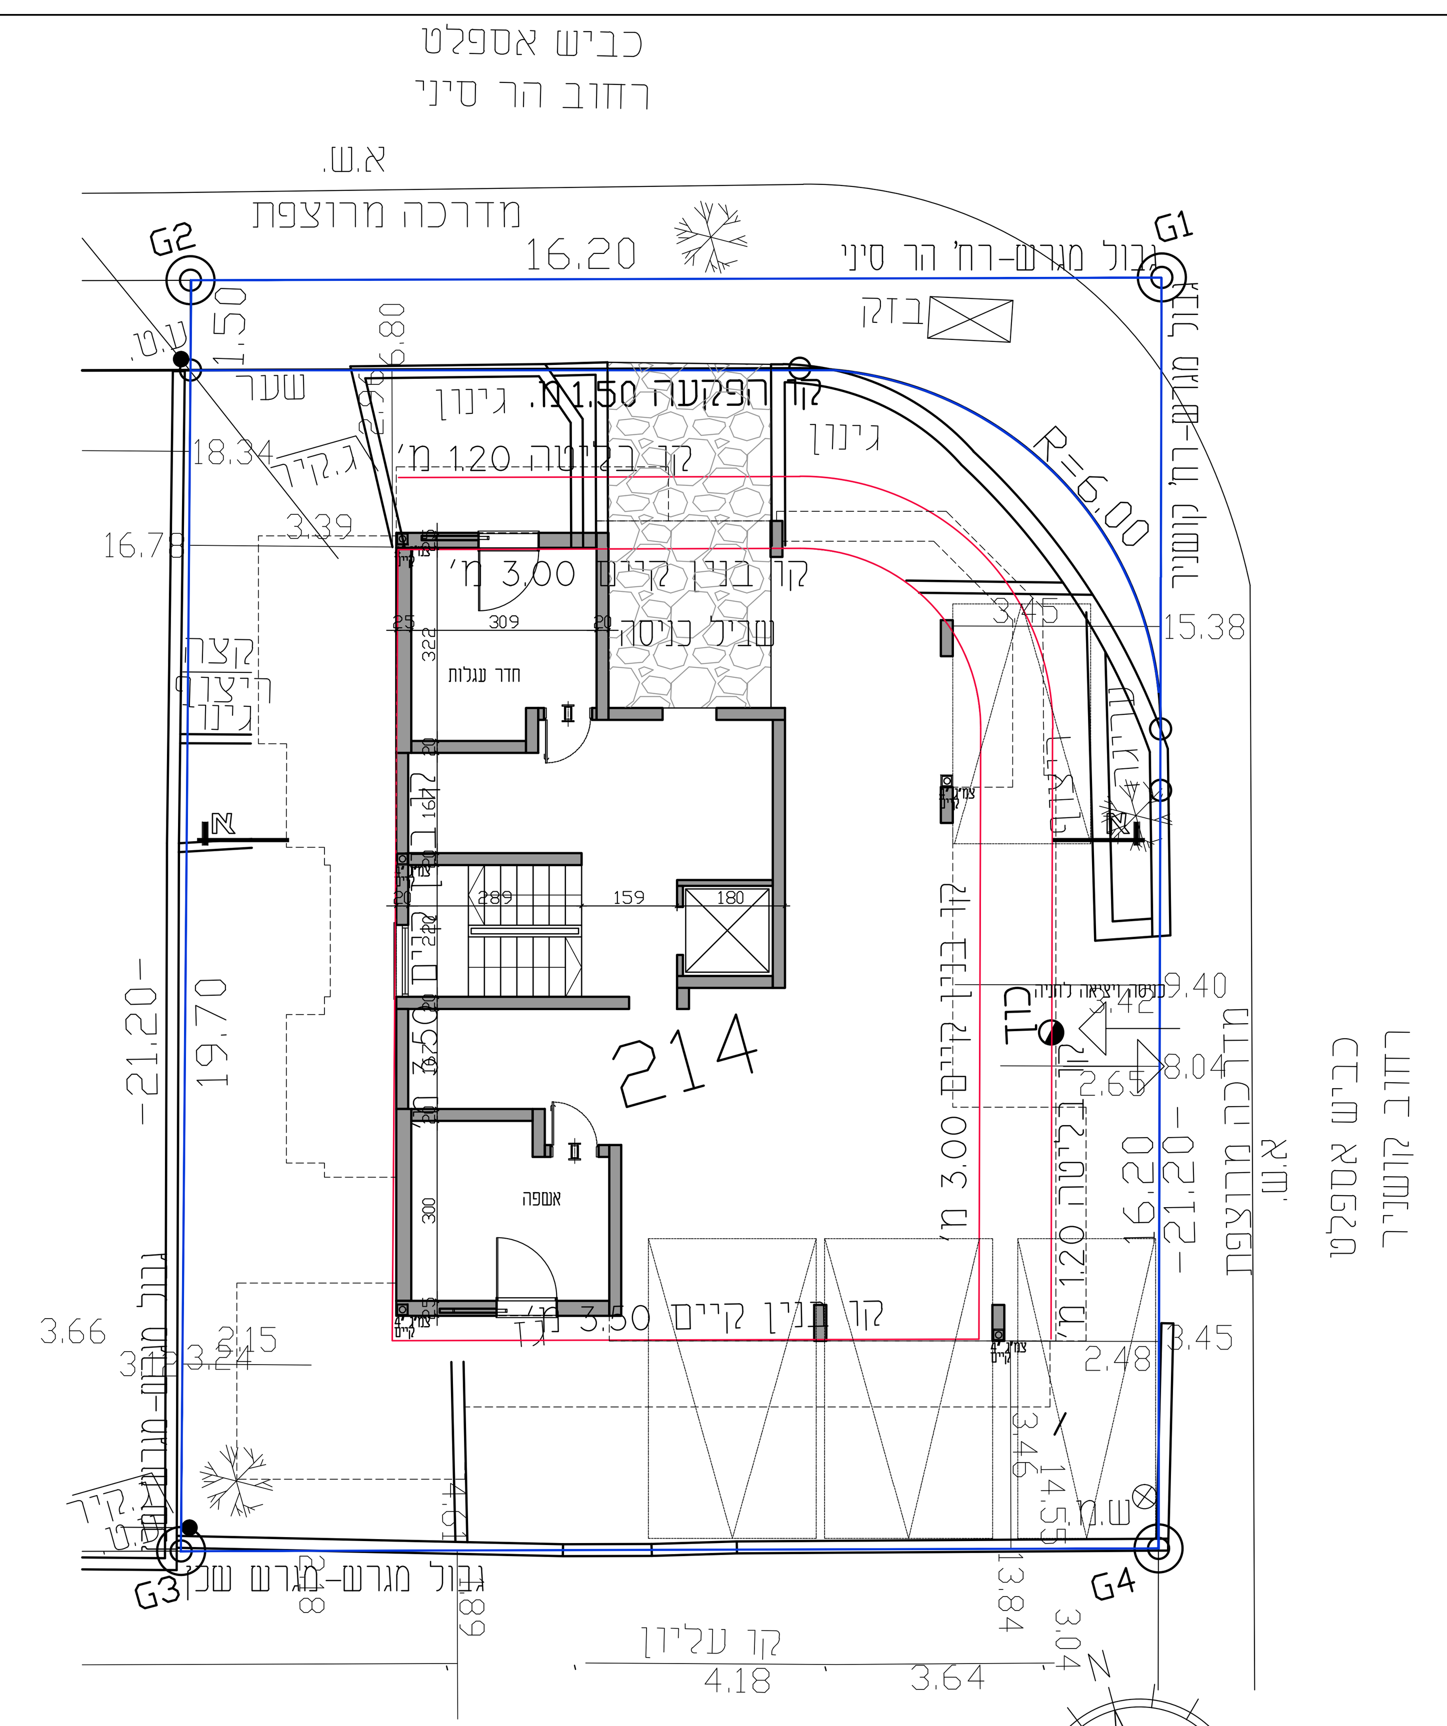

תוכנית קומת קרקע

תכנית מס' 501-0784207
שינויים ברח' הר סיני 7 בני ברק

תוספת דירת גג ברח' הר סיני 7

נספח בינוי

סוג התכנית: תכנית מפורטת
סמכות ראשית: ועדה מקומית
היתרים או הרשאות: תכנית שניתן מכוחה להוציא היתרים

מחוז: תל אביב
מרחב תכנון מקומי: בני ברק
רשות מקומית: בני ברק
ישוב: בני ברק
שטח התכנית: 315 מ"ר
קנה מידה: 1:100

גושים וחלקות בתכנית:

גוש	סוג הגוש	חלקות בשלמותן	חלקי חלקות
6187			214

שלב: הפקדה מהדורה: 1 תאריך: 9.2019

חותמת מוסד התכנון:

שמות וחתימות:

יזם התכנית	שם: אפשטין מרדכי כתובת: הר סיני 7 בני ברק	טלפון: 03-6761828 נייד: 053-3122000	חתימה
מגיש התכנית	שם: אפשטין מרדכי כתובת: הר סיני 7 בני ברק	טלפון: 03-6761828 נייד: 053-3122000	חתימה
בעל הזכויות בקרקע	שם: אפשטין מרדכי כתובת: הר סיני 7 בני ברק	טלפון: 03-6761828 נייד: 053-3122000	חתימה
עורך התכנית	שם: זילברברג יצחק כתובת: הרב מימון 25 בני ברק	טלפון: 03-9255921 נייד: 053-3113003	חתימה