חוק התכנון והבניה, התשכ"ה - 1965	
משרד האוצר - מחוז תל-אביב	
הוועדה המחוזית המליצה ביום	23/09/2019
להפקיד את התכנית	10/06/2020
תאריך	יו"ר הוועדה המחוזית

מ"מ"ל התכנון	
חוק התכנון והבניה, התשכ"ה - 1965	
מחוז תל-אביב	
הוועדה המחוזית החליטה ביום :	14/06/2020
לאשר את התוכנית	14/12/2020
תאריך	יו"ר הוועדה המחוזית

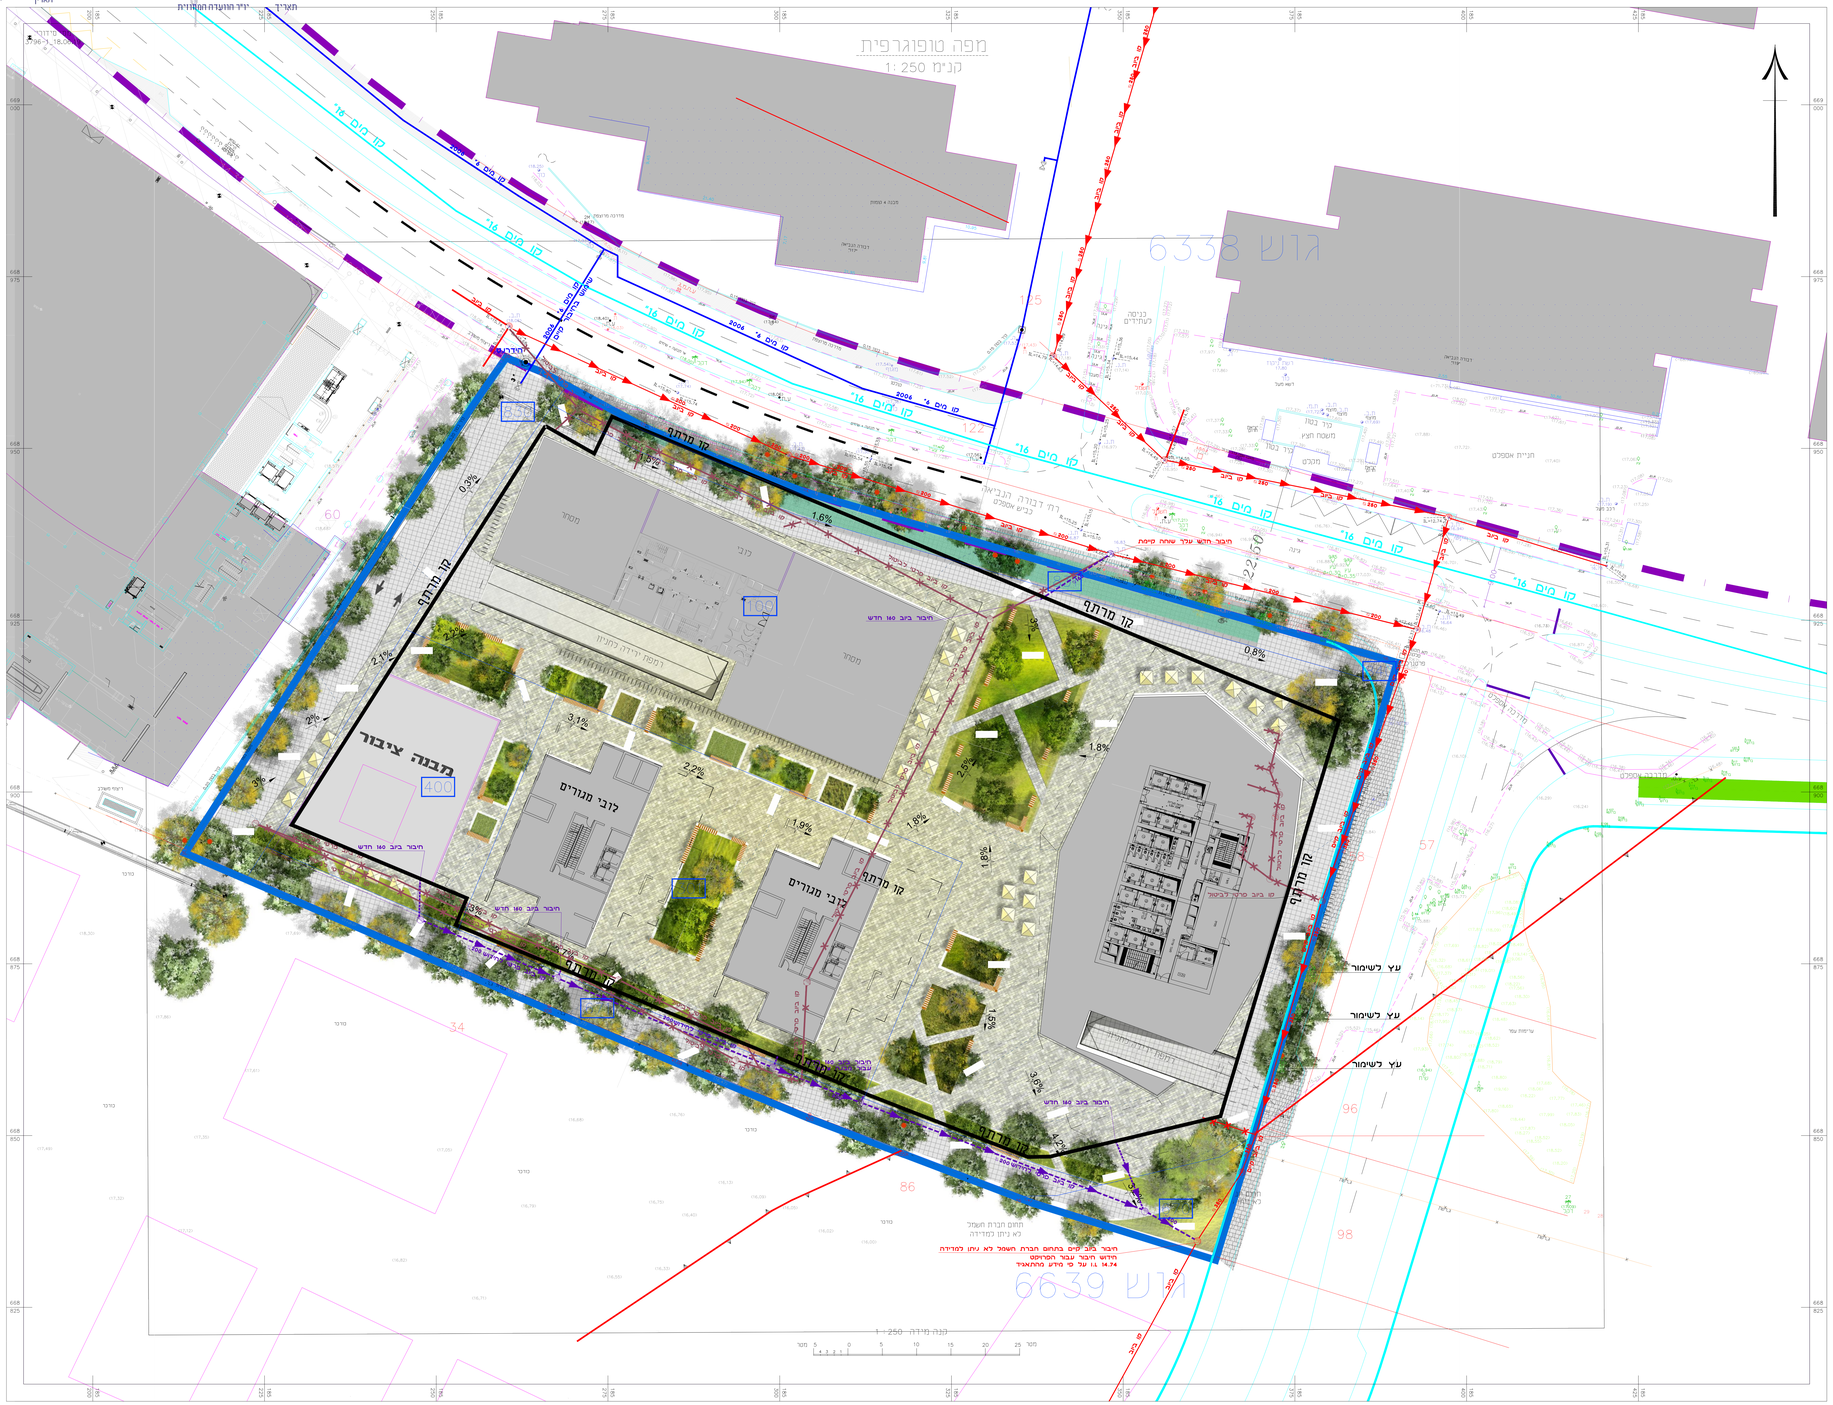

פרט ביצוע חיבורי בתים

ביוב (סימון סכמתי)

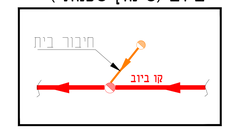

מים (סימון סכמתי)

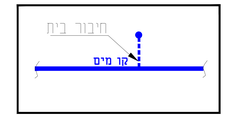

מקרא:

- קו גבול תכנית
- קו ביוב קיים
- קו ביוב קיים לביטול
- קו ביוב מחוכנן פרטי
- קו ביוב פרטי לביטול
- קו מים קיים
- קו מים מחוכנן
- קו מים מגיסטריאלי

מים וביוב

נספח לתכנית מס' 507-0320929

תא\ 4486
פניקס דבורה הנביאה

גליון 1 מתוך 1	
תחולה	מנחה
תאריך עריכת הנספח	08.01.20
קנ"מ	1:250
עורך הנספח	שם/תאגיד: גלבוע מהנדסים בע"מ ח.פ. 513680769

שם הפרויקט:

דבורה הנביאה - מגדל הפניקס תל אביב

מחלקה:

אינסטלציה

שרטט	תכנן	אישר
רועי שקדי	רועי שקדי	ארז

תוכן גליון

נספח נספח מים וביוב

- ☐ לעיון בלבד
- ☒ לאישור 08/01/2020
- ☐ למכרז
- ☐ לביצוע

מספר הגליון	מהדורה	קנ"מ
3136-010-09	9	1:250

תאריך תחילת עבודה	תאריך עדכון אחרון
	08/01/2020

BIM PROJECT — NFPA MEMBER — ארגון המהנדסים האקוסטיקאים הישראלי — IOCEA

GILBOA Consulting Engineers
גלבוע מהנדסים יועצים

רח' משכיתז, ת.ד. 12586 הרצליה פיתוח 4673303
Tel: 972-9-9504021 Fax: 972-9-9585601
office@s-gilboa.co.il www.s-gilboa.co.il