מינהל התכנון
חוק התכנון והבניה, התשכ"ה - 1965
מחוז תל-אביב
הוועדה המחוזית החליטה ביום : 01/02/2021
לאשר את התוכנית
21/06/2021
יו"ר הוועדה המחוזית
תאריך

נספח ניקוז וניהול נגר עילי

507-0523845

פינוי ובינוי אח"י דקר שכונת נווה שרת ת"א

נספח לתכנית	גליון 1 מתוך 1
תחולה	מנחה
תיאור	תסריט תשתיות ניקוז - קיים ומוצע
תאריך עריכת הנספח	29/10/2019

רשימת התרשימים	קנ"מ
תכנית	1:500
חתכים	1:500
שם תרשים	-
שם תרשים	-

שמות וחתימות:		
עורך הנספח	שם: ירון גלר	חתימה:
	תאגיד: הנדסה וניהול משאבי בע"מ	

מקרא:

- גבול עבודה
- קו ניקוז קיים
- קו ניקוז קיים לביטול
- קו ניקוז מתוכנן
- ניקוז טבעי
- אלמנט ניהול נגר
- קו בניין תת קרקעי
- מיקום משוער לבור איגום נקודתי חלחול (מחוץ לתחום קו מרתף)

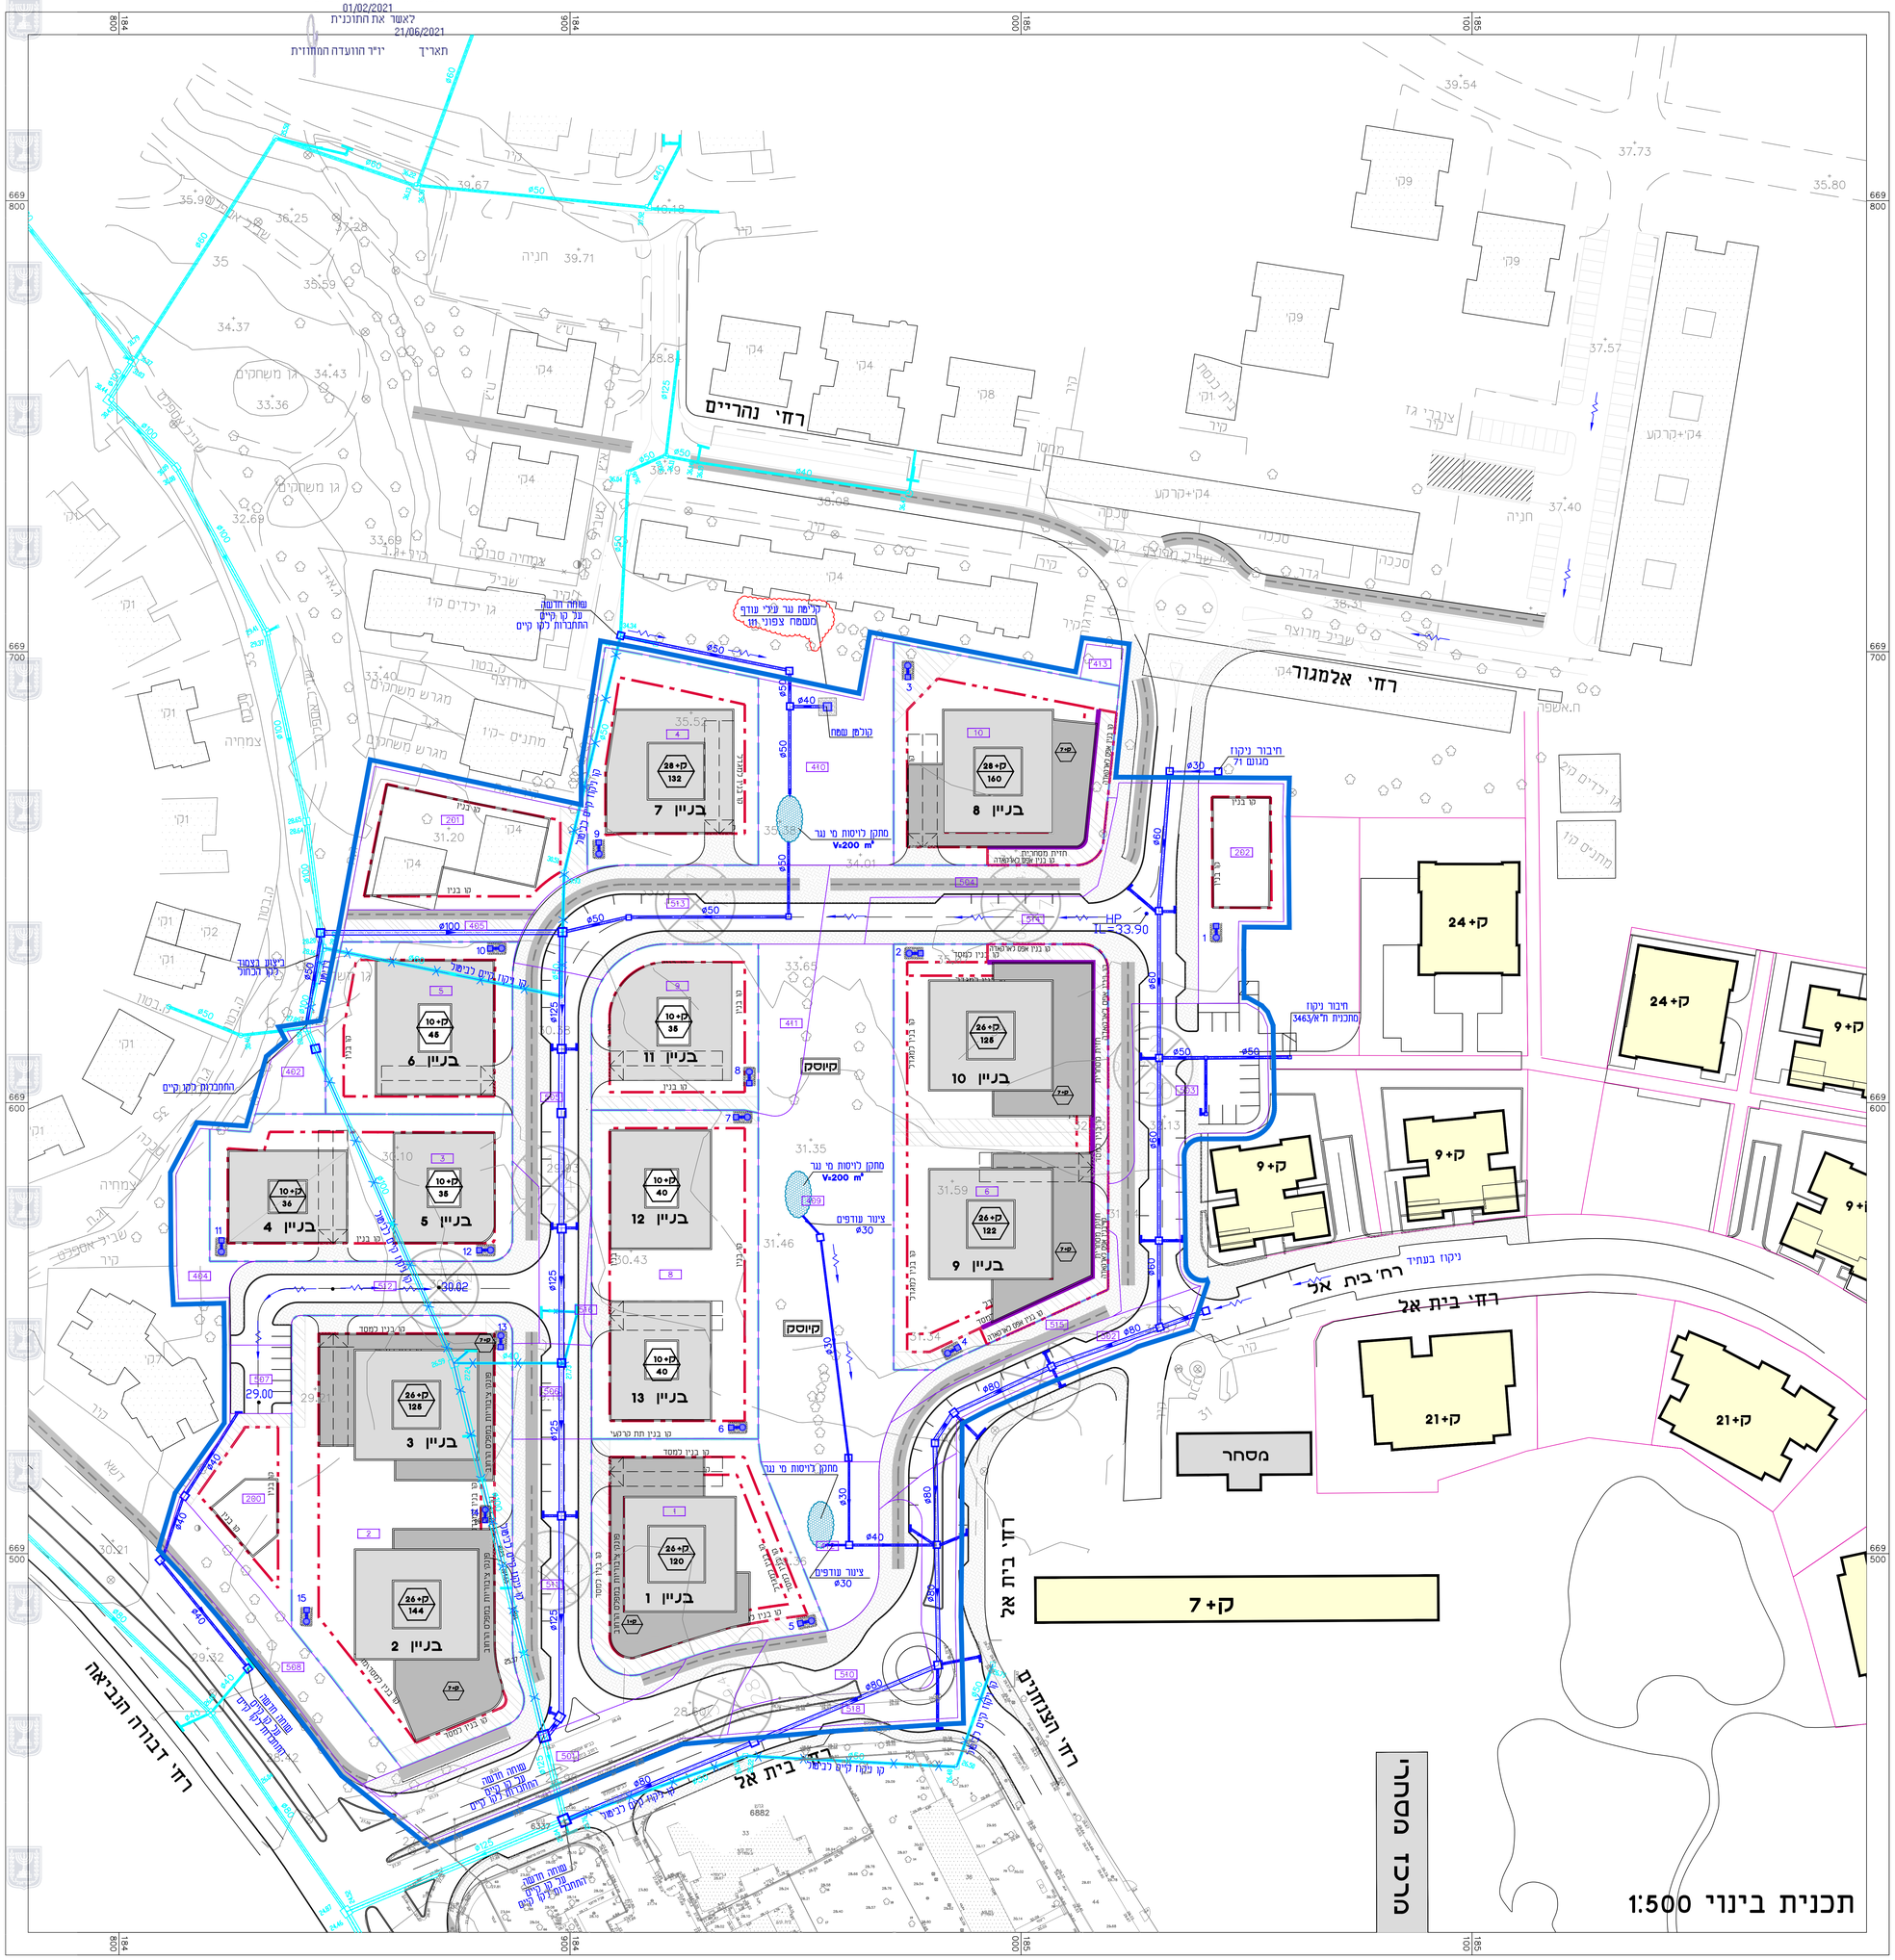

מס'	שינויים	שם	תאריך
6			
5			
4			
3	עידכון קו ניקוז	ירון ג	07.05.20
2	עידכון לאחר פגישה עם מי אביבים 17.02.20	ירון ג	20.02.20
1	עידכון לאחר פגישה מי אביבים	ירון ג	26.01.20

הבנו אחיא לבדיקה ופידוח שבתכנית. על כל טעות.סטייה או אי התאמה עליו להודיע למתכנן. אין לבצוע מידות על מדידה בשרטוט אלא באישור המתכנן.
התכנית הנה רכוש הבלעדי של המתכנן ובעלותו מוגנת ע" חוק זכויות היוצרים.
אין לעשות כל שימוש בתכנית זו ובהגיעותיה האמורים בה ללא אישור מראש ובכתב שלהמתכנן.

YARON GELLER B.Sc. M.Sc.
PLANNING & MANAGEMENT OF WATER RESOURCES
12 Pardoua st. Tel-Aviv 69367 Israel
Tel. 972-3-741-8673 Fax. 972-3-741-8906
Cell. 972-50-5-741-8673
e-mail: gellerm@netvision.net.il

● לעיון
○ למכרז
○ לבצוע

שם הפרויקט
פינוי ובינוי אח"י דקר שכונת נווה שרת ת"א

שם המזמין
טיטו אדריכלים

שם הגליון
תסריט תשתיות ניקוז קיים ומוצע

מס' הפרויקט	מס' הגליון	תאריך
	1	17.11.19

קנ"מ	מהדורה	תאריך עדכון	סריג גליונות	מידות הגליון
1: 500	3	07.05.20	1	

תכנן	שרטט	בדק	אישר	תאריך
י.גלר	י.גלר	י.גלר	י.גלר	02.05.18

שם הקובץ במחשב