

מינוח התכנון
 חוק התכנון והבנייה, התשכ"ה - 1965
 מחוזת-אביב
 הוועדה המחוזית החליטה ביום:
 13/02/2023
 לאשר את התוכנית
 16/05/2023

מפה טופוגרפית
 קנה מידה 1:500

מחוז: תל אביב
 נפה: תל אביב יפו
 מקום: חולון
 גוש 6783
 חלקות: 5-10, 13-16, 19, 24-25, 31
 הזכו עבו: עיריית חולון

חוק התכנון והבנייה, התשכ"ה - 1965
תכנית מפורטת

מס' 505-0682450

**הסדרת מגרשים
 רח' המרכבה**


נספח מים וביוב גליון 1 מתוך 1

מחוז	מרכז
מרחב תכנון מקומי	חולון
רשות מקומית	חולון
ישוב	חולון
תאריך	23.01.2022

שם התרשים	קני"מ 1:500
שם תרשים 1	-
תרשים נוסף	-
תרשים נוסף	-

מקרא:

- קו ביוב מוצע
- קו ביוב קיים
- קו ביוב לביטול
- קו מים מוצע
- קו מים קיים
- קו מים קיים
- קו מים לביטול

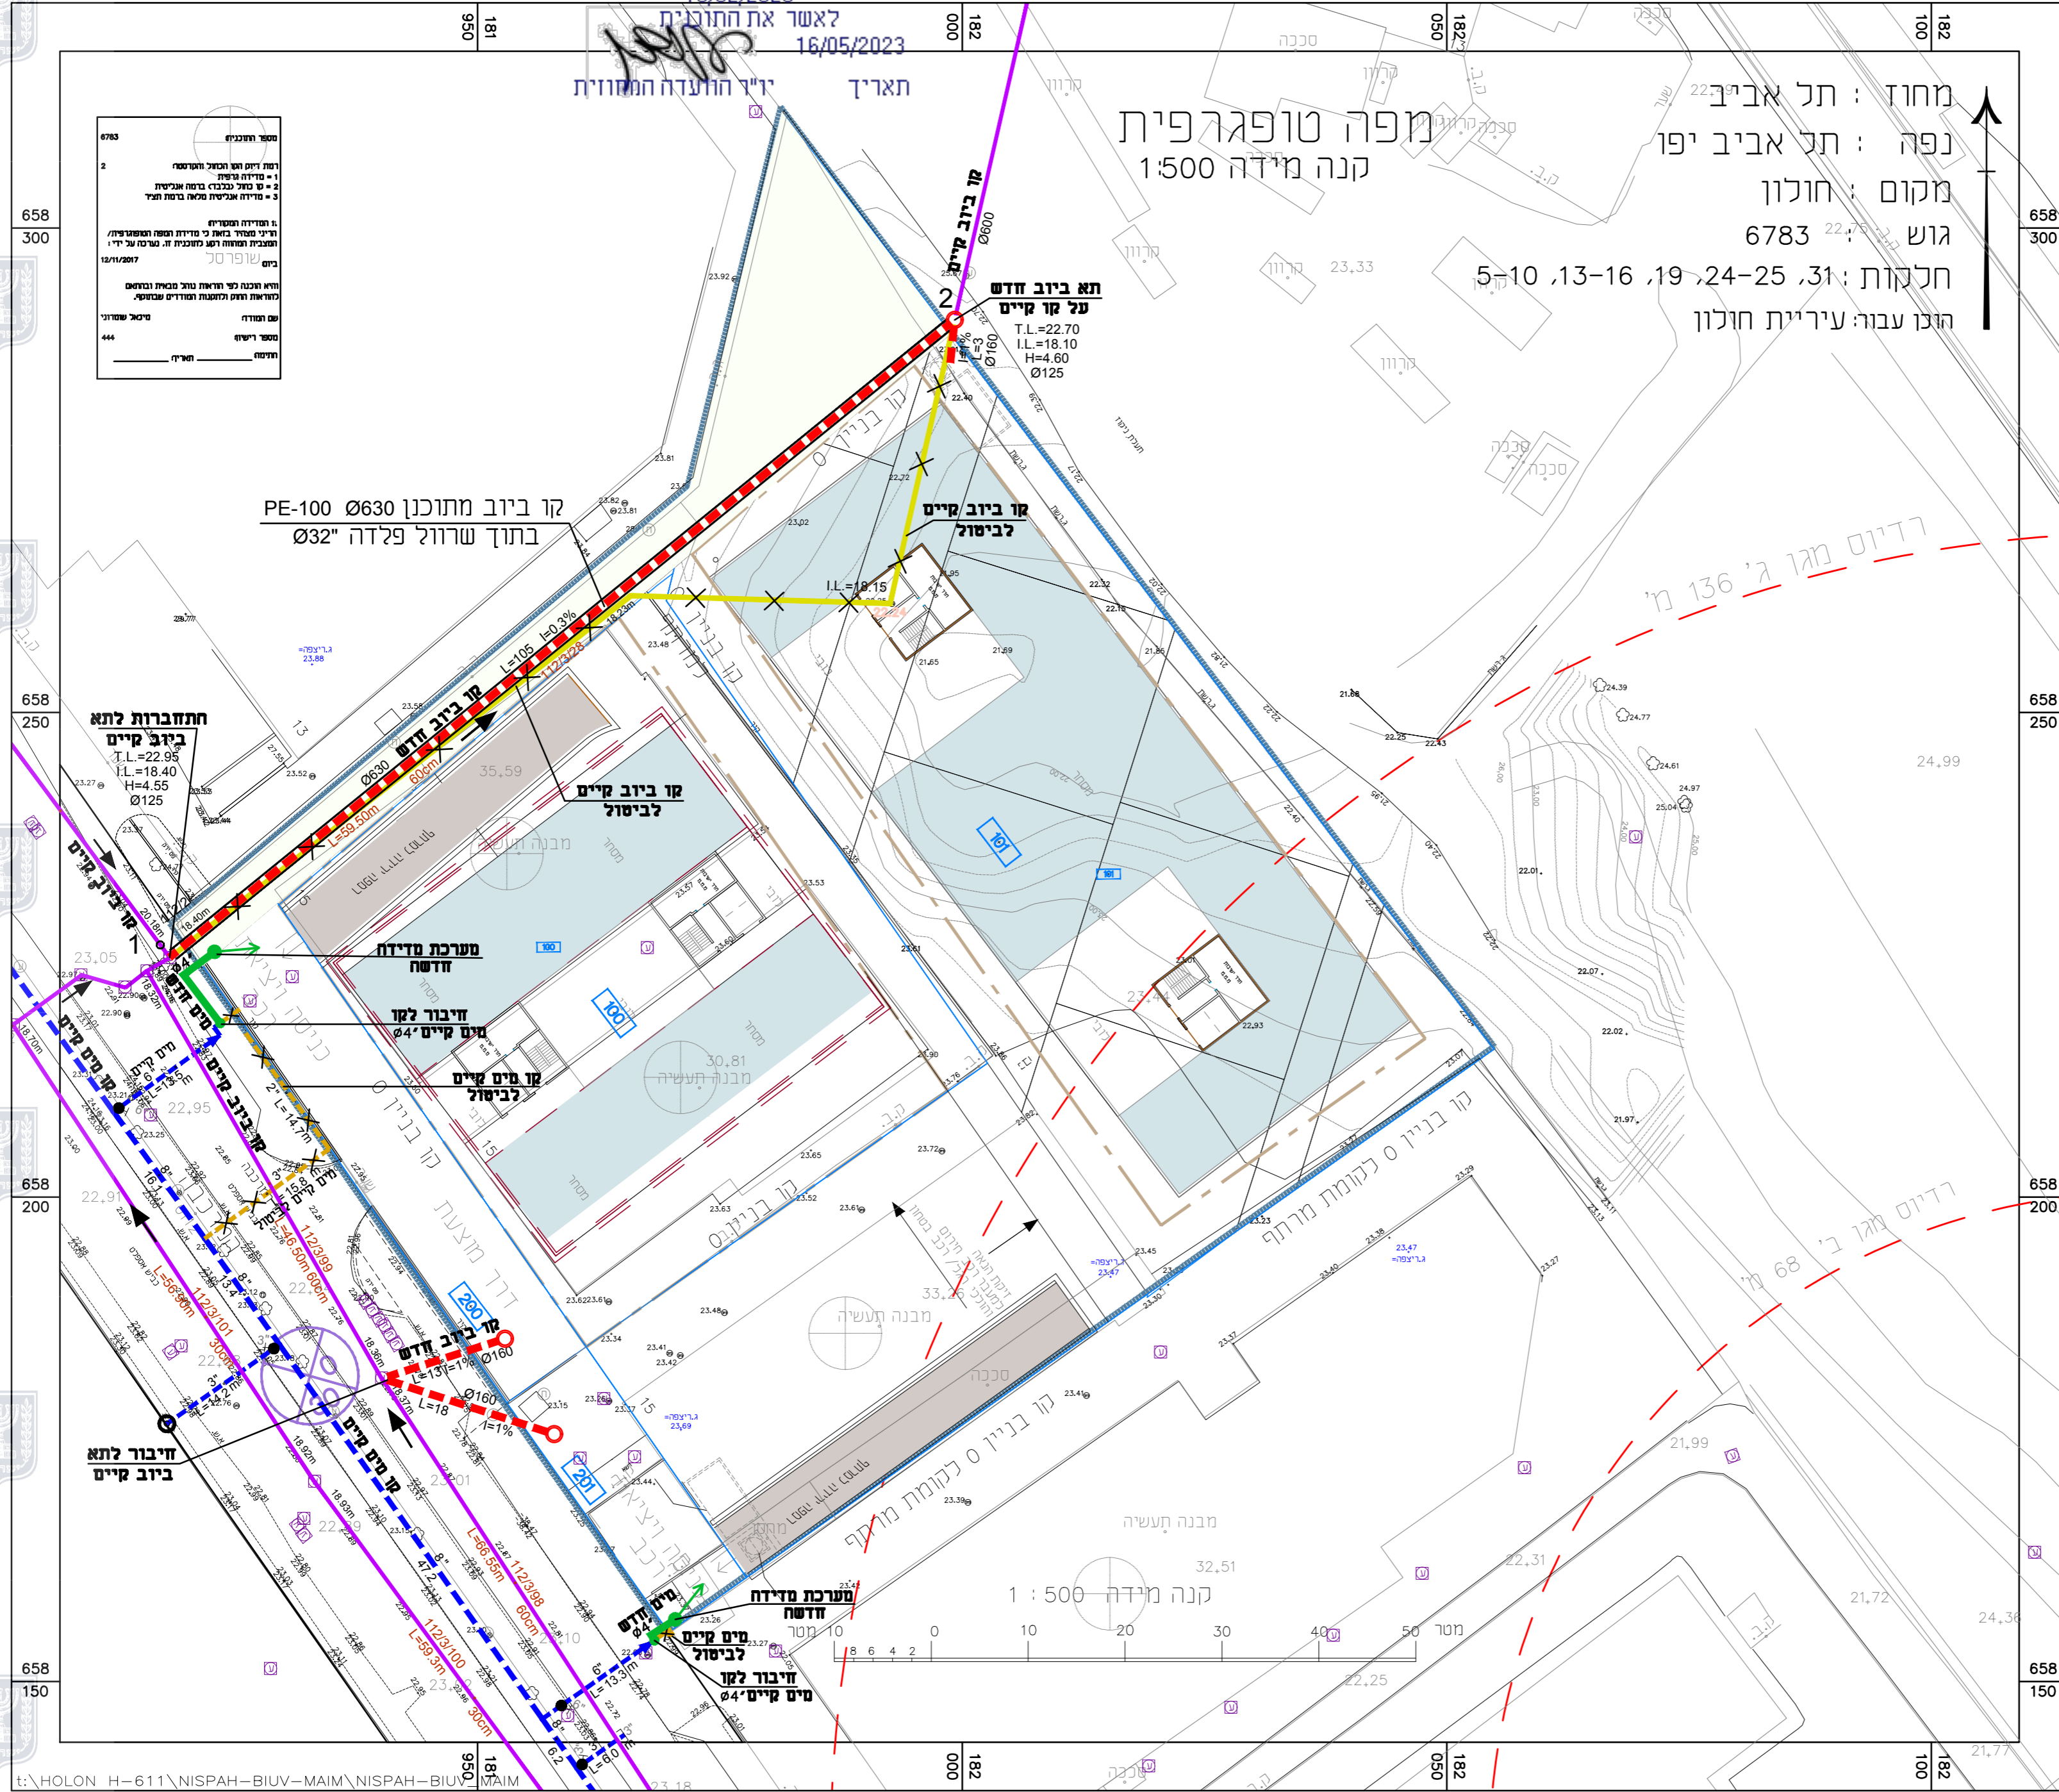

מספר התוכנית
 2
 רמת דיוק ותו המכיל והמוטא
 1 - מדידת עומק
 2 - מדידת כובד כוח אנכית
 3 - מדידת אנכית מולח במפת תחיל
 ה: הדיקה והשפחה
 ו: מדידת עומק המים והמטרופיט
 והמבנית והמחוז ועל נספחים ז: מטרופיט על ידי
 ביום 18/11/2017
 וזאת והכנה לפי הוראות נוסח מובא והתאמת
 למטרופיט והמטרופיט והמטרופיט
 עם המודד
 מספר רישוי
 תודעה
 המדינה