




מינהל התכנון
 חוק התכנון והבניה, התשנ"ה - 1965
 מחוזת-אביב
 הוועדה המחוזית החליטה ביום: 13/02/2023
 לאשר את התוכנית
 16/05/2023
 יו"ר הוועדה המחוזית

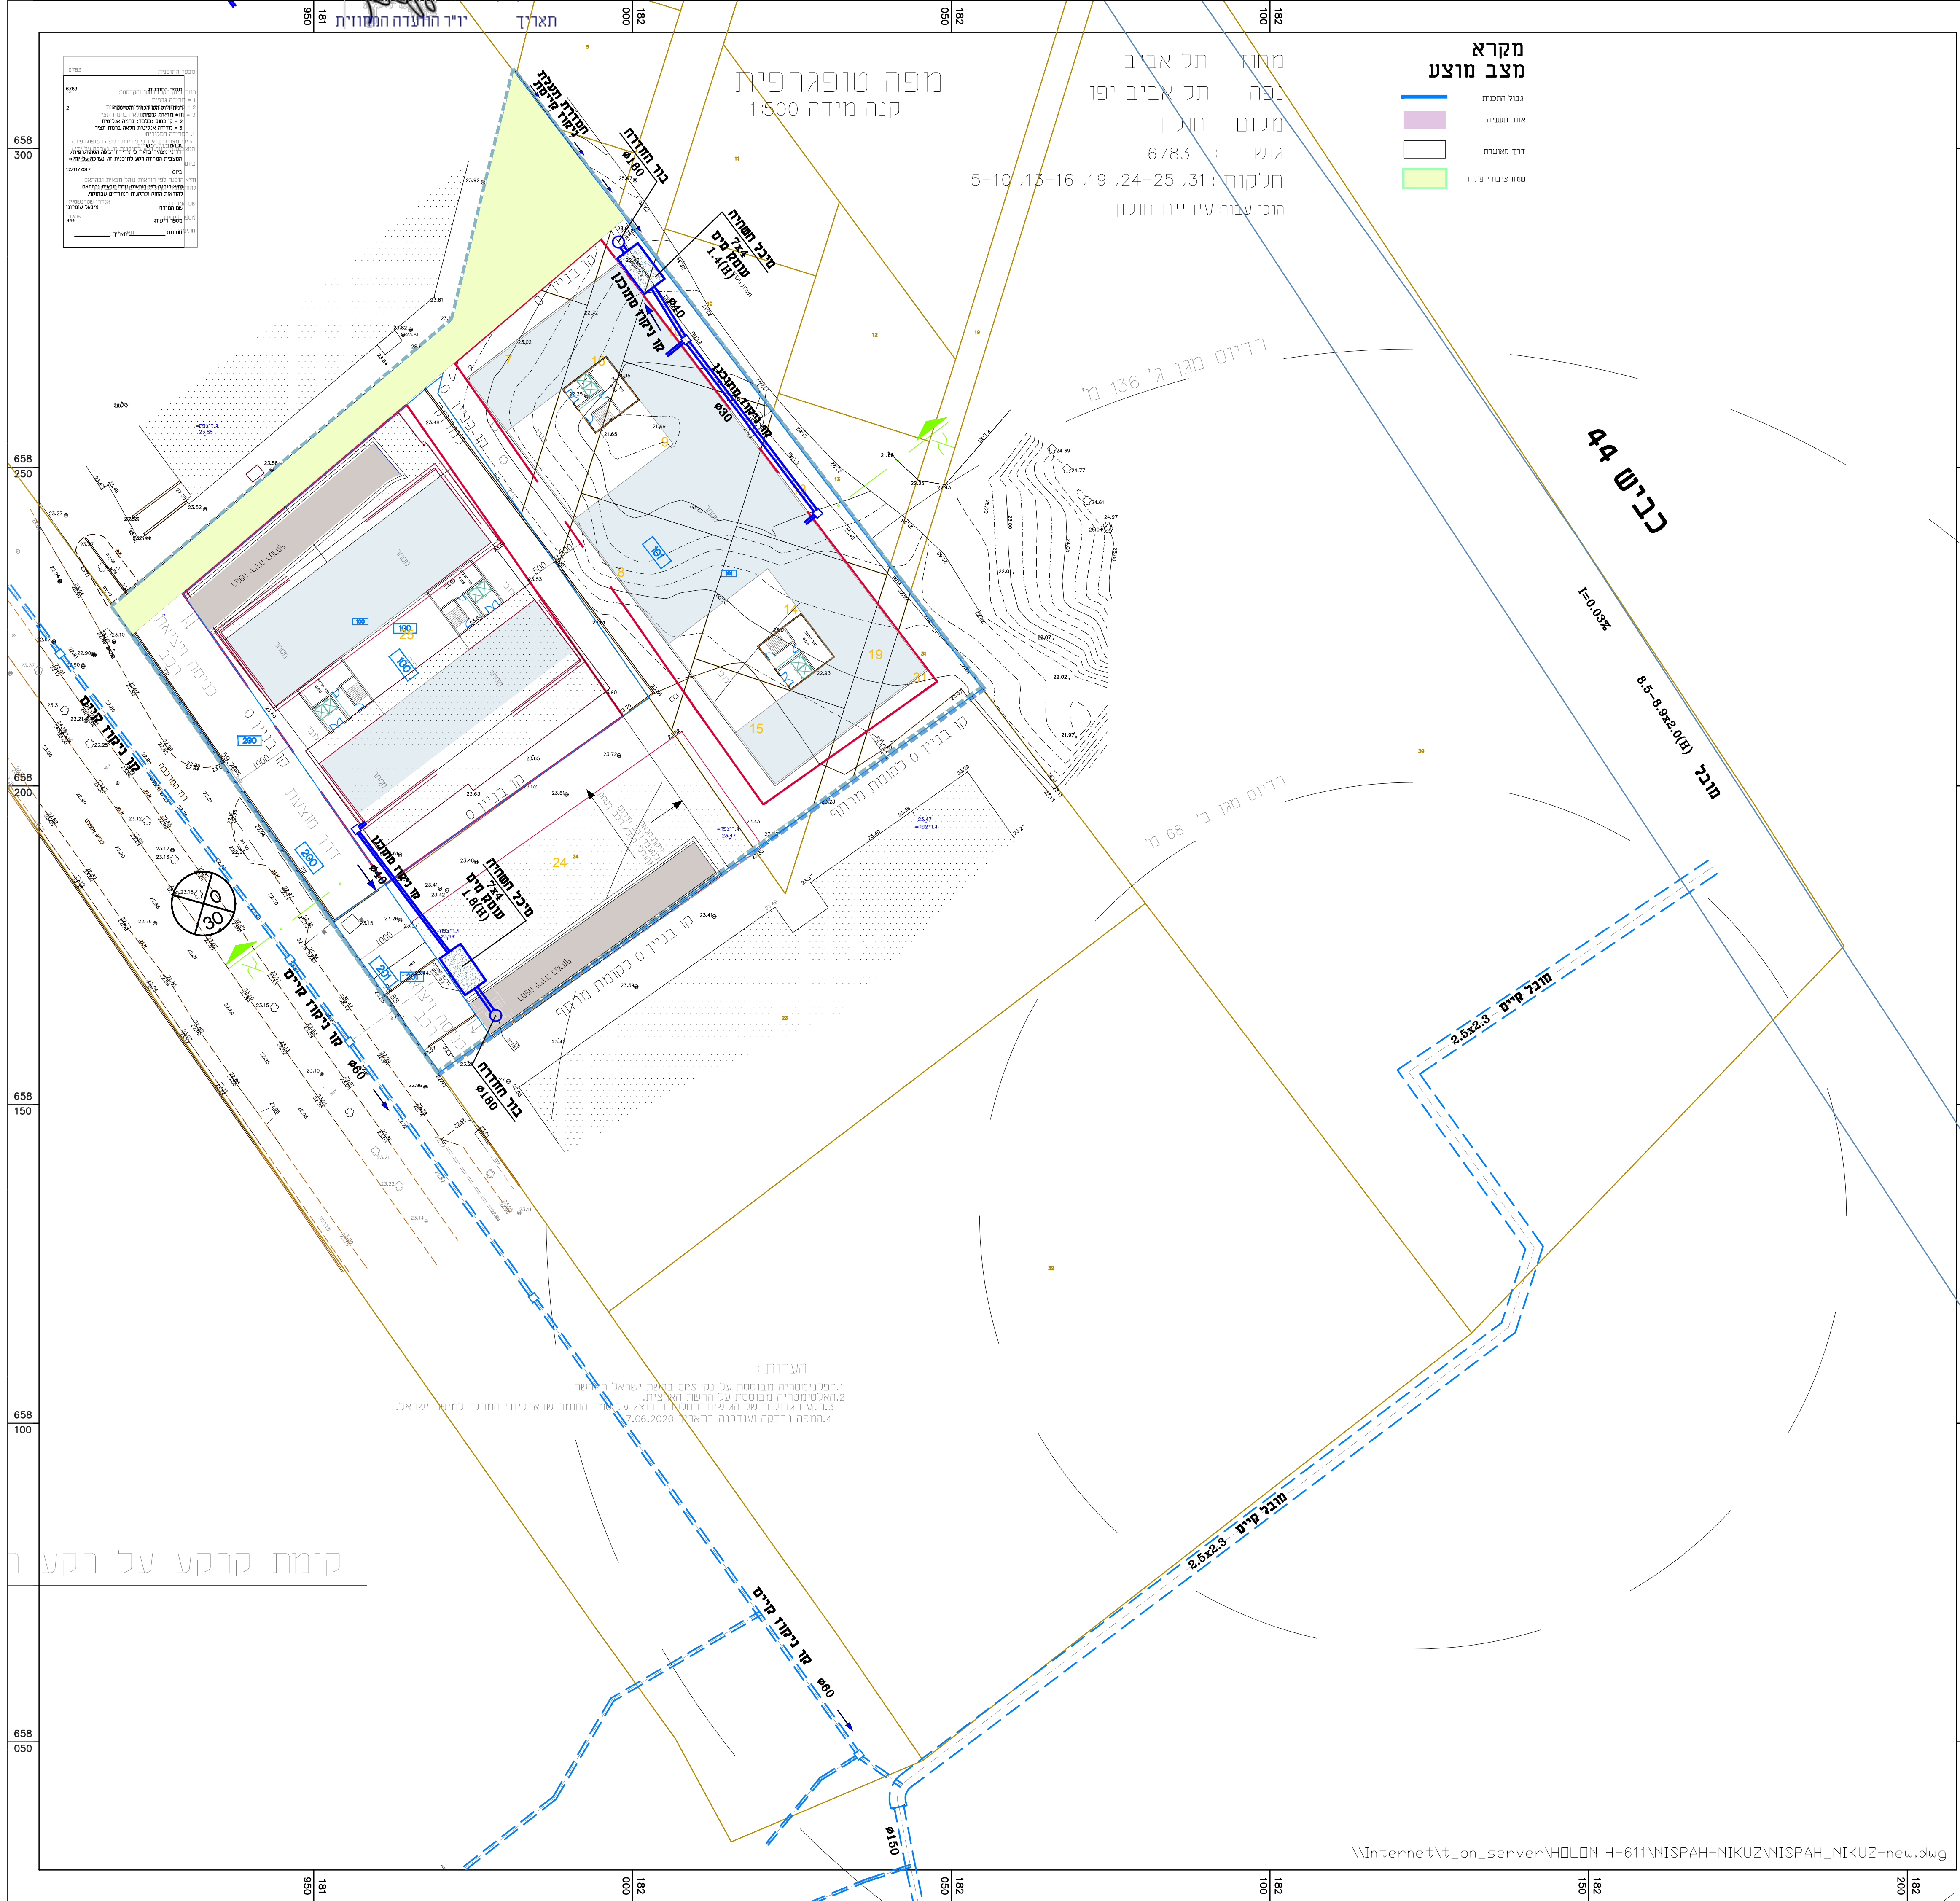

מחוז: תל אביב
 נפה: תל אביב יפו
 מקום: חולון
 גוש: 6783
 חלקות: 5-10, 15-16, 19, 24-25, 31
 הוכן עבור: עיריית חולון

מקרא
מצב מוצע

- גבולות תוכנית
- אזור תעשייה
- דרך חשופה
- שטח ציבורי פתוח

מפת מיקום

1	מחוז תל אביב
2	נפה תל אביב יפו
3	מחוזת אביב
4	הוועדה המחוזית לתכנון ובניה
5	מחוזת אביב
6	הוועדה המחוזית לתכנון ובניה
חוק התכנון והבניה, התשנ"ה - 1965
תכנית מפורטת
מס' 505-0682450
ח'611/א
הסדרת מגרשים
רחי המרכבה

נספח ניקוז	
מחזור	מרכז
מרחב תכנון מקומי	חולון
רשות מקומית	חולון
ישוב	חולון
תאריך	23.01.2022
שם התרשים	קני"מ 1:500
שם תרשים 1	-
תרשים נוסף	-
תרשים נוסף	-
שם העורך	א.מרינאנסקי

ד"ר א. מרינאנסקי-מחנדים
 רח' חוני המנוח 4, ת"א 62663
 ת.ד. 21623, ת"א 61216
 טל: 03-5462487 פקס: 03-5462840
 e-mail: EphraimMariniansky@efmar-civileng.com

מקרא:

- קו ניקוז קיים
- קו ניקוז מוצע
- שטח מיועד לחלחול

הערות:
 1.התכנון מבוסס על נתוני GPS באתר ישראל הישן
 2.התכנון מבוסס על דגש היציב
 3.רשע הבנות של הגוש והחלקות הוצג על-סמך החומר שבארכיון המרכז למידע ישראל
 4.המפה נבדקה ועודכנה בחודש 06.2020