

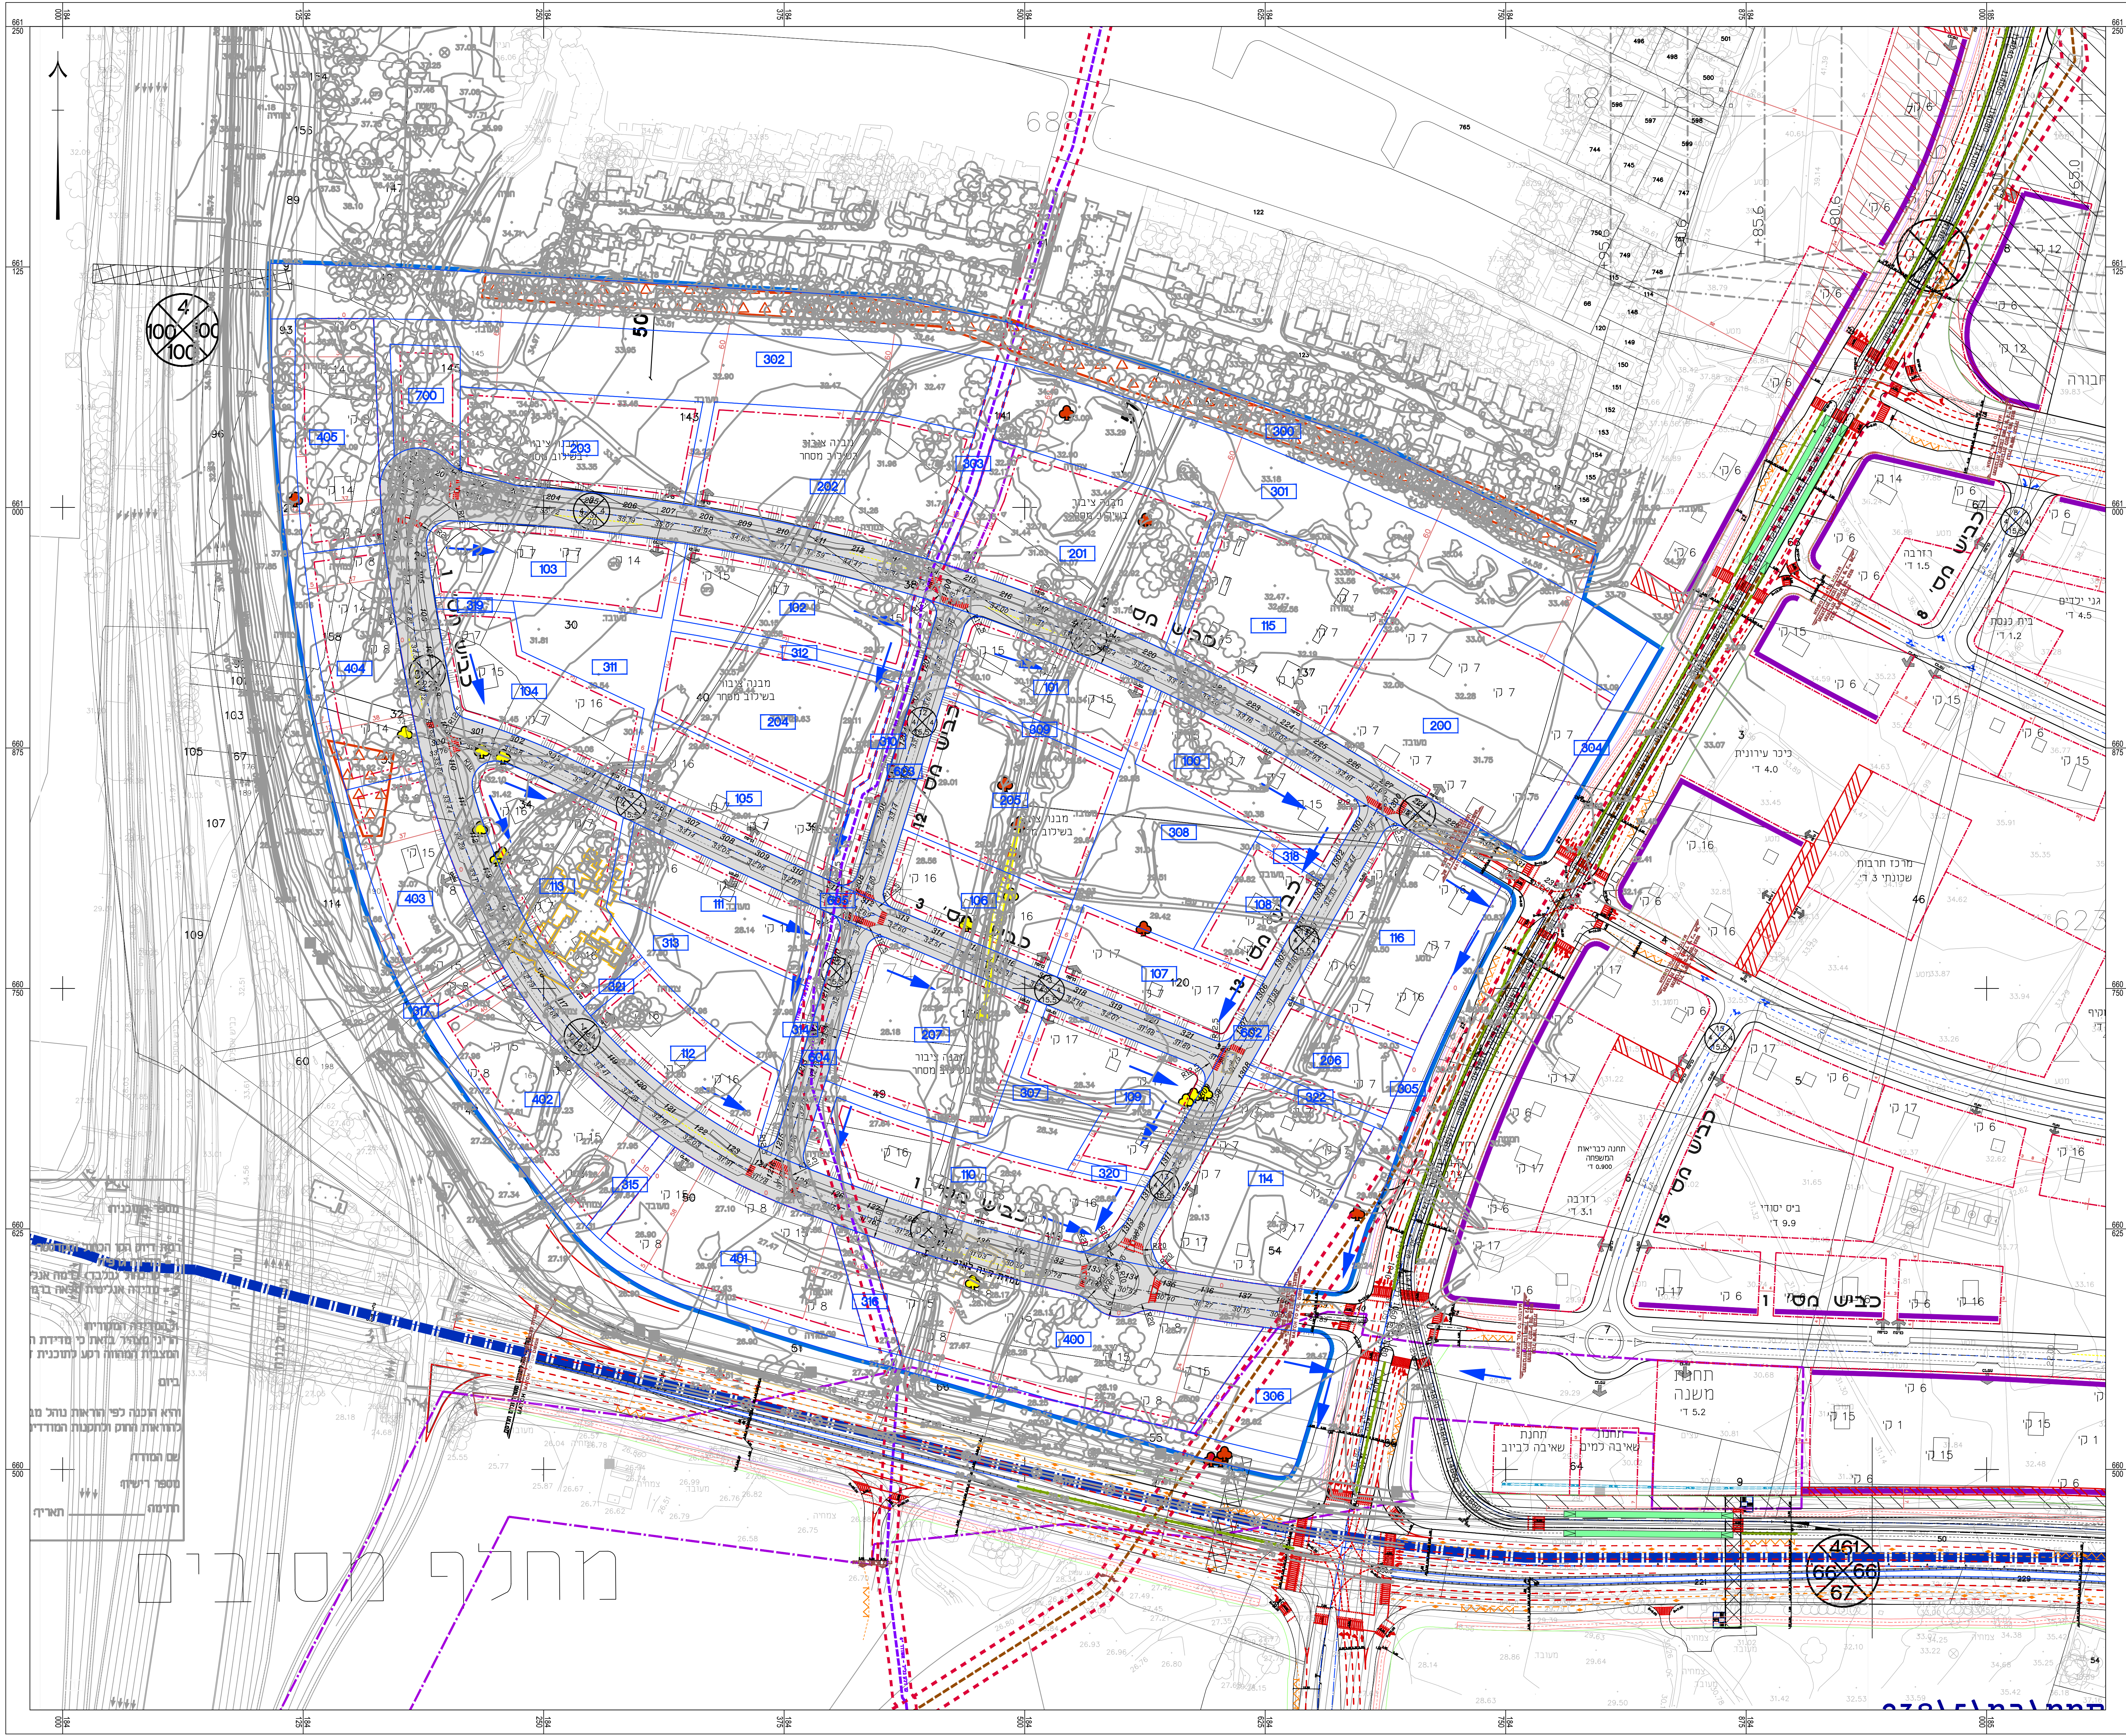


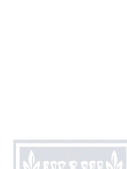

מחנה מסובים

רגל/1761-דרום רמת אפעל
תכנית מס' 506-0380212
נספח דרכים
נספח מס' 4.1

נספח לתכנית 1		גליון 1 מתוך 1
תחולה	מנחה	
תיאור תאריך עריכת הנספח	02/11/2021	
רשימת התרשימים	קנ"מ	
נספח תנועה	14250	
שם תרשים	-	
שם תרשים	-	
שם תרשים	-	
שמות וזחיתמות:		
עורך הנספח	שם דב הופמן	חתימה
פי"ג.אל. הנדסה ותכנון תחבורה בע"מ		

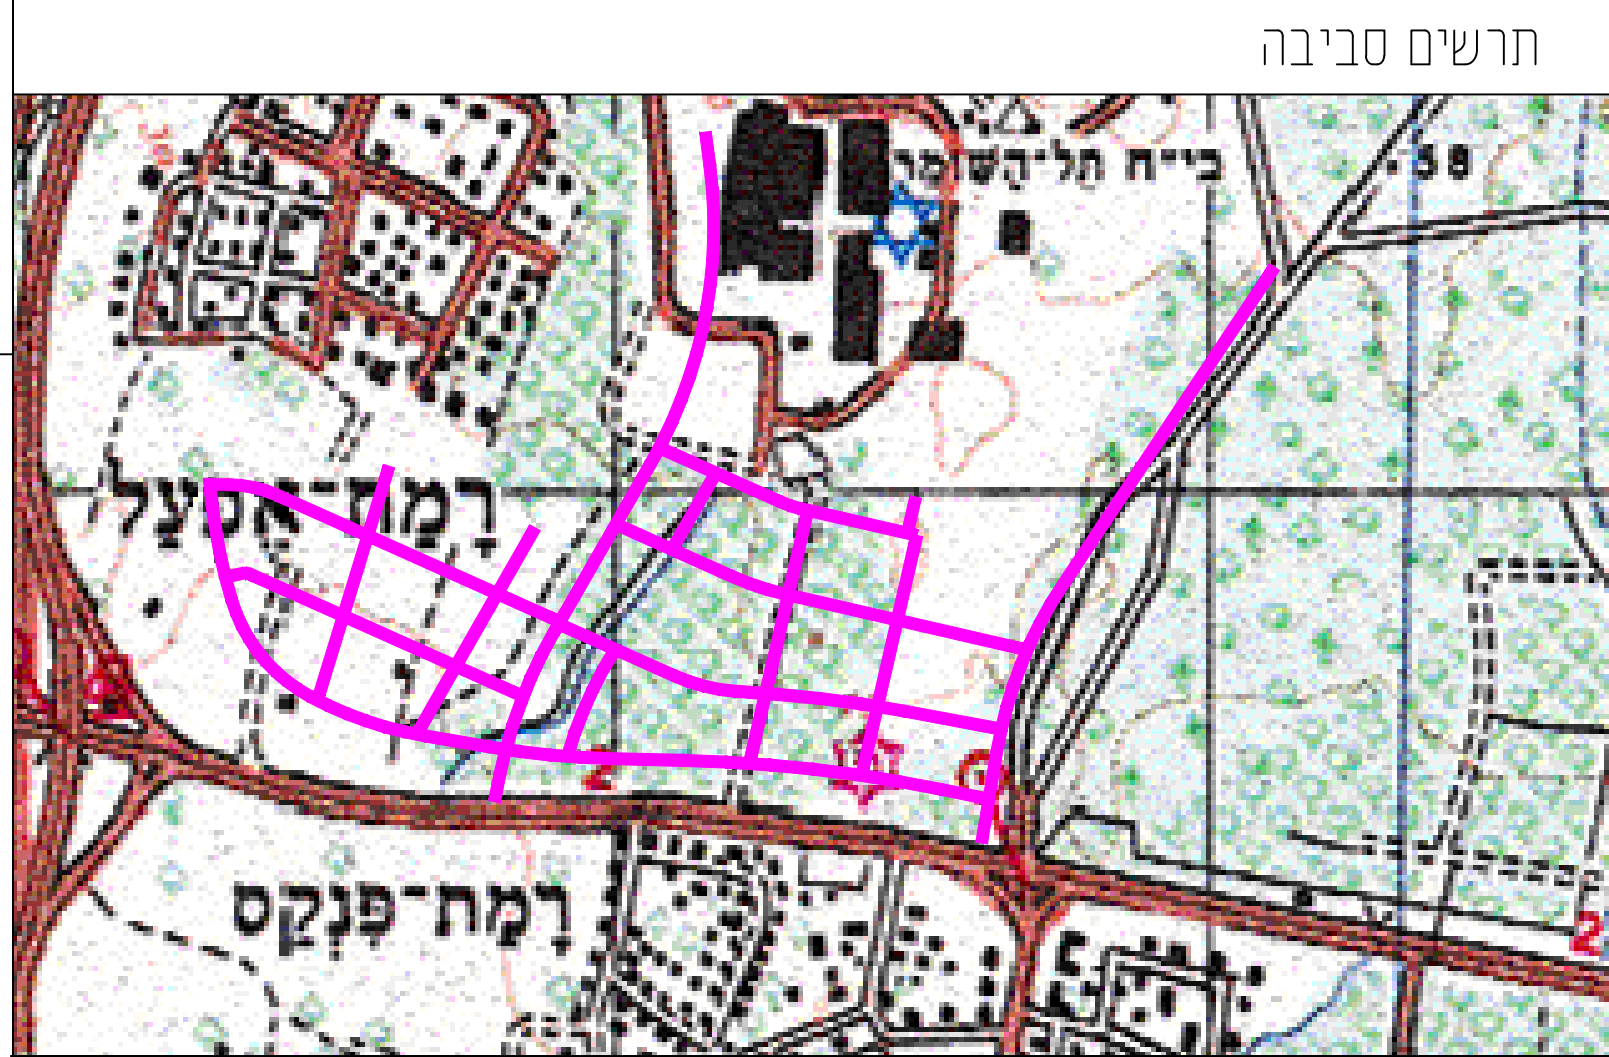

- מקרא :
- גבול תכנית
 - קו מגרש
 - תחום שפוט רג
 - מספר תא שטח
 - קו בניין
 - קו שפדיו
 - קו תשין
 - גבול מסדרון תשתיות תיק
 - גשר הולכי רגל
 - מסילה ותחנת רכבת נקה
 - מ"מ חדר
 - קו בניין
 - רוחב הדרך
 - ציר ומס חתר
 - רום מתוכנן
 - כיוון זרימה המים
 - עצים לעקירה
 - עצים לשימור
 - כניסה למגרש

קשת מ.כ. ניהול פרויקטים בע"מ

פי"ג.אל. הנדסה ותכנון תחבורה בע"מ
רחוב העליה השניה 43, אזור 5819000
טל: 03-7914112, פקס: 03-7914112
pgl@pgl.co.il
מחלקת תכנון תנועה ומבנים

הנכס והמגרש נמצאים בתחום המוגדר כ"מגרש תכנון תנועה ומבנים" לפי תוכנית תכנון תנועה ומבנים 5819000/03
הנכס והמגרש נמצאים בתחום המוגדר כ"מגרש תכנון תנועה ומבנים" לפי תוכנית תכנון תנועה ומבנים 5819000/03