

גג עניין  
+12.28  
+18.78

קומה ה מוצעת  
+14.10

קומה ד'  
+11.43

קומה ג'  
+8.60


קומה ב'  
+5.45

קומה א'  
+2.30

קומת קרקע  
+0.00 = ±1.22


חתך א' א'  
קנ"מ: 1:100

כביש אספלט רחוב חי טייב

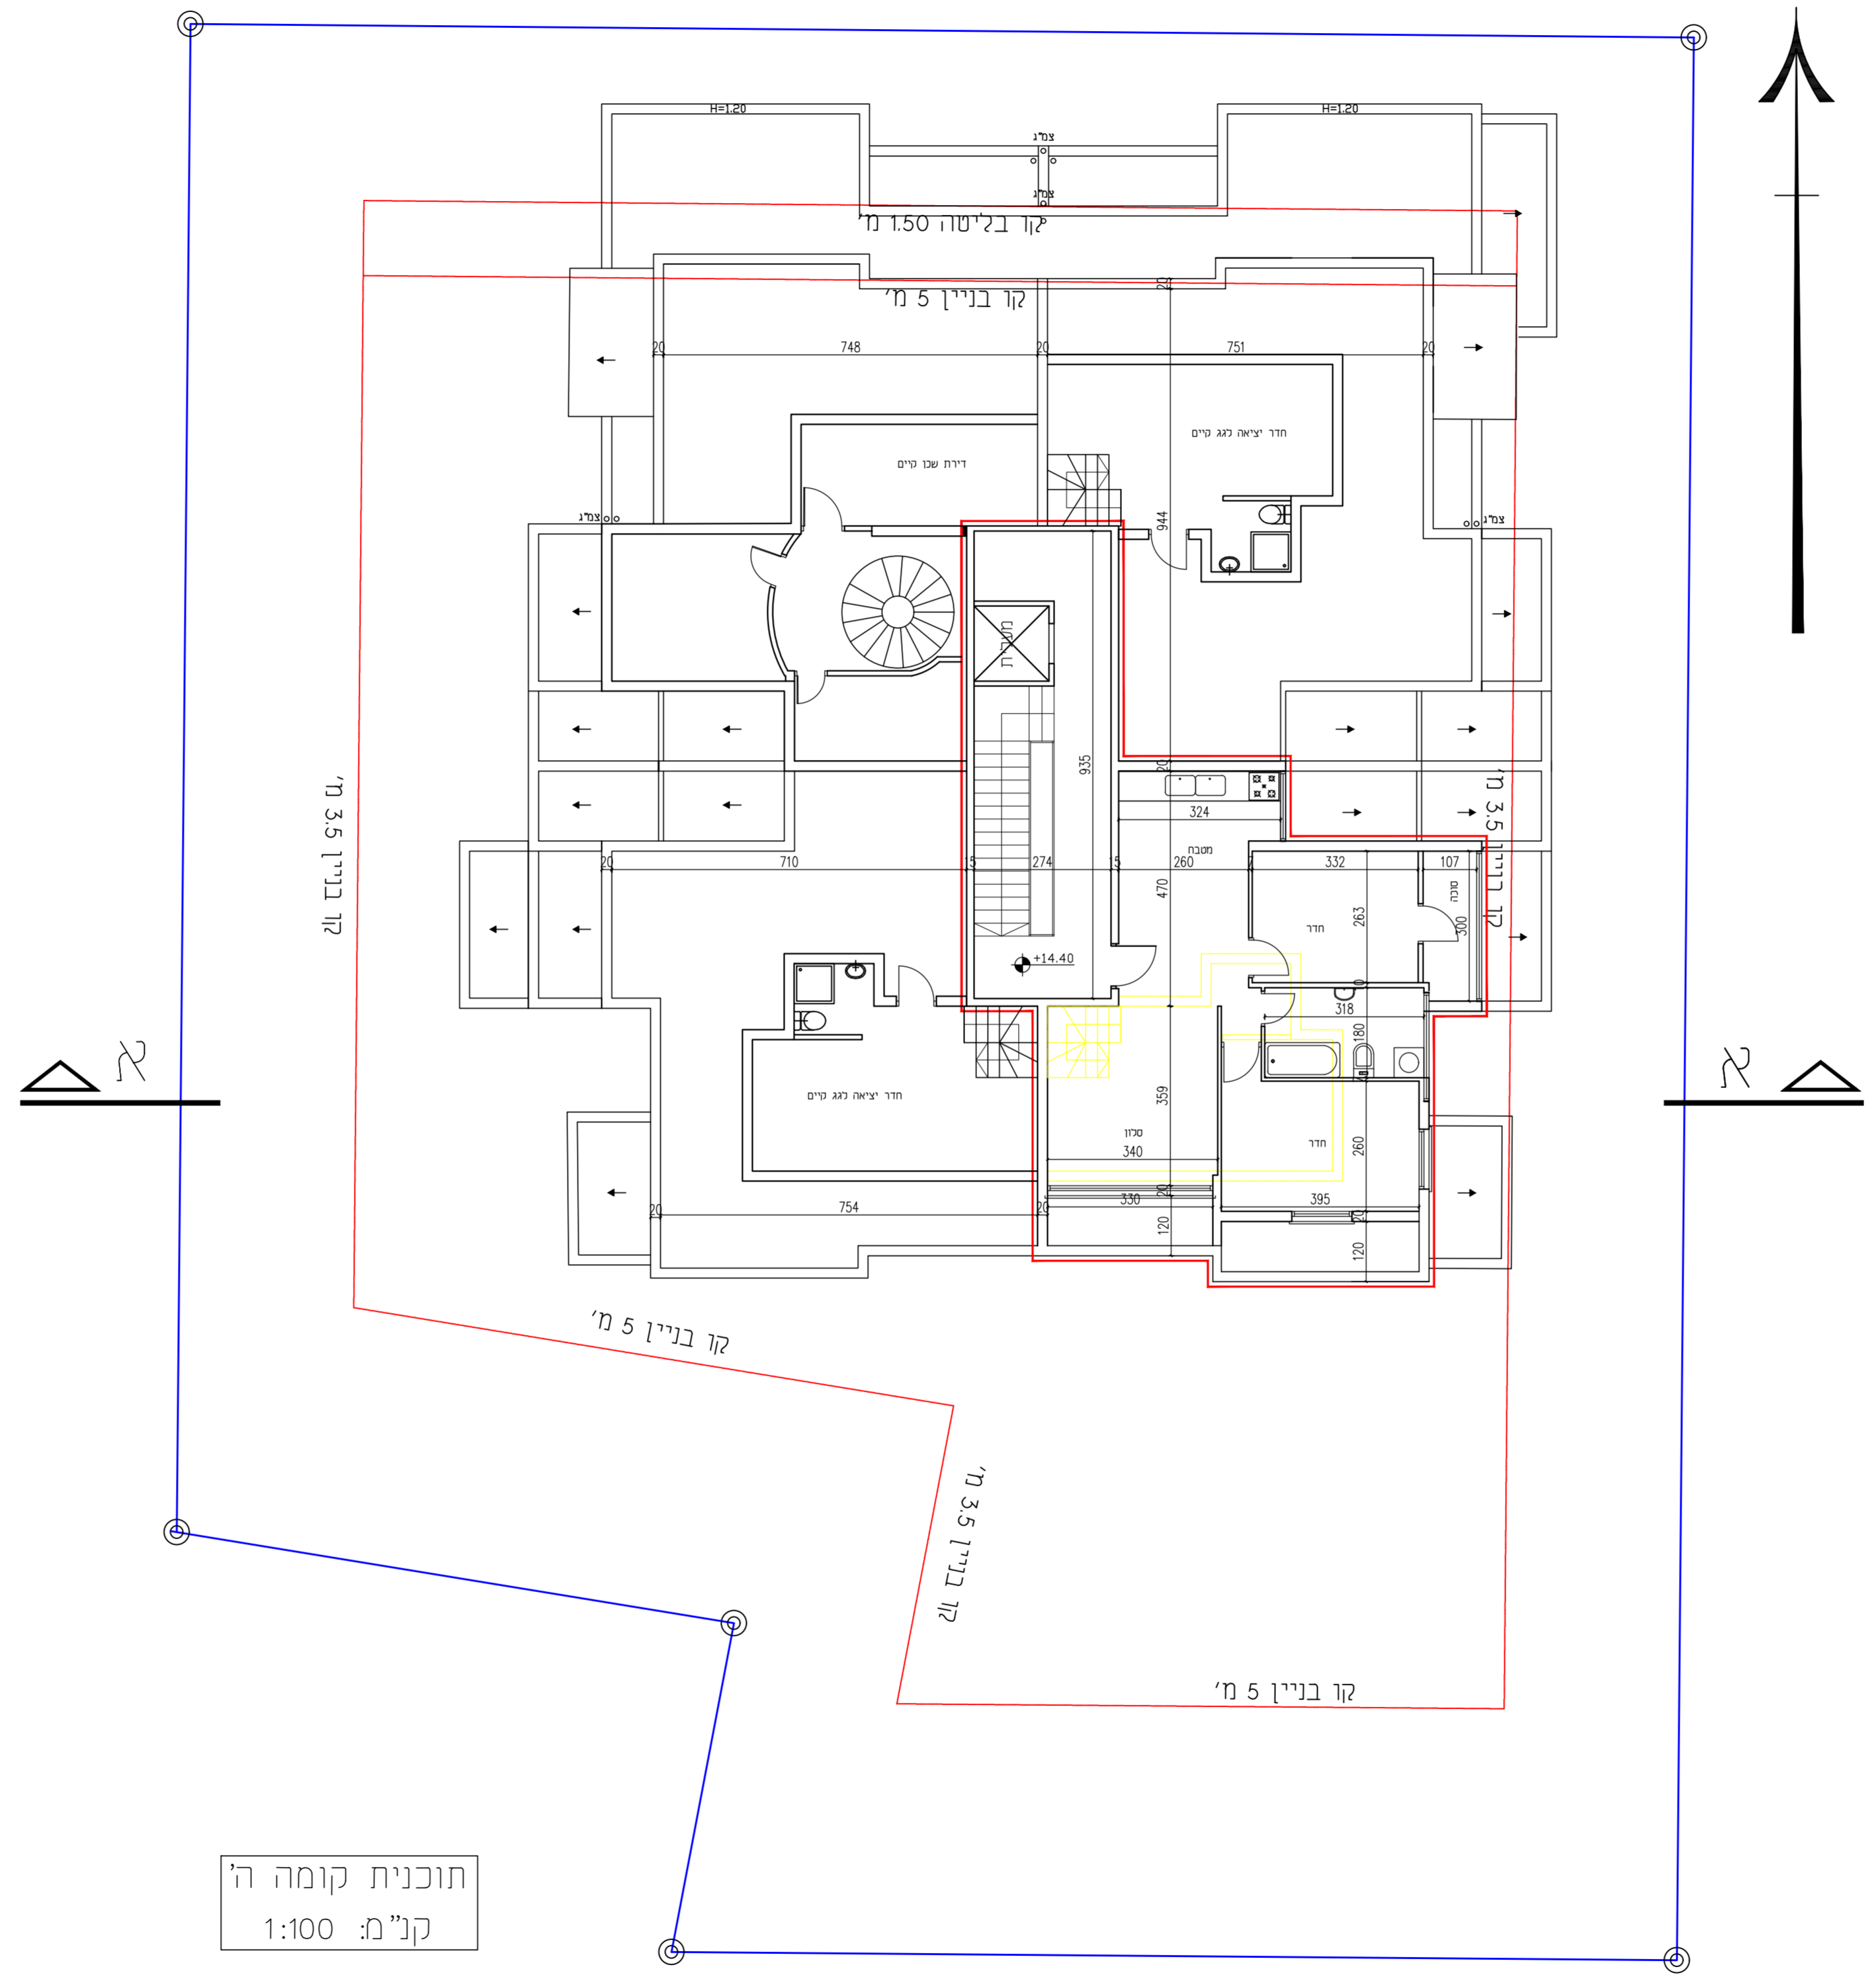

חוכנית קומה ה'  
קנ"מ: 1:100

כביש אספלט רחוב חי טייב

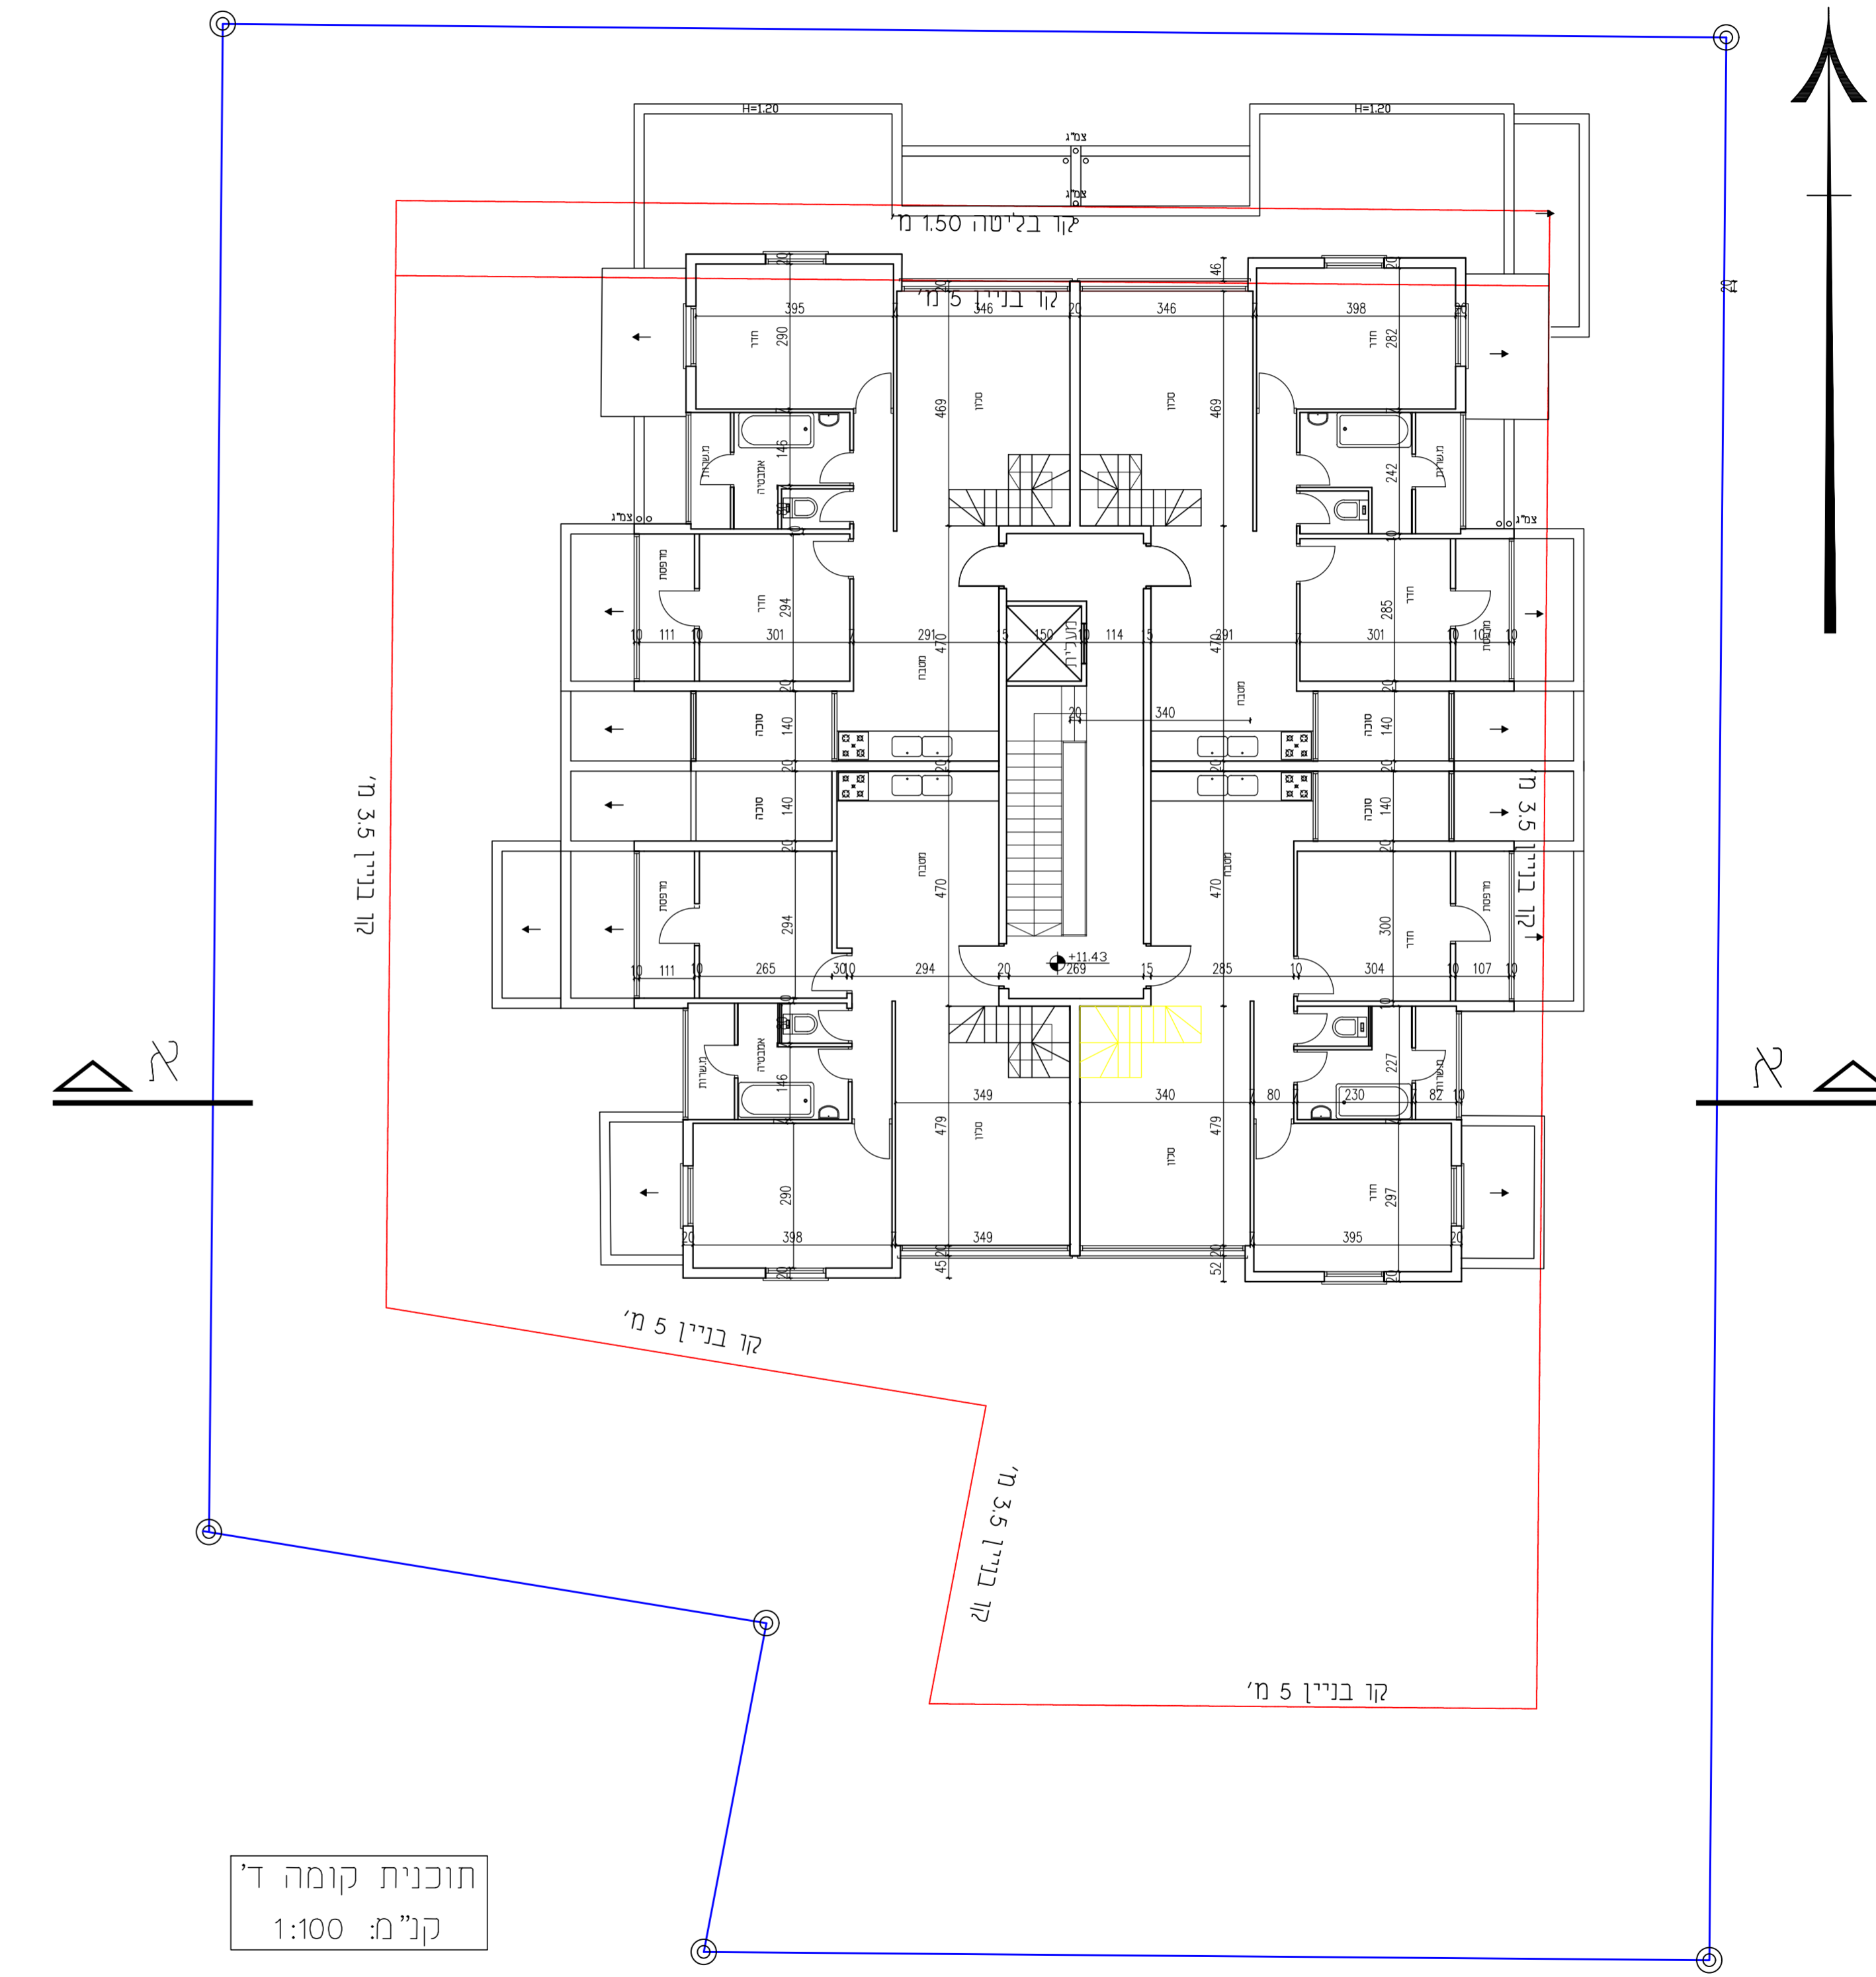

חוכנית קומה ד'  
קנ"מ: 1:100

<b>501-0762344</b>	
<b>תוספת דירת גג בבניין קיים</b>	
<b>רחוב חי טייב 7</b>	
<b>נספח בניני</b>	
איוורור ותקופת מסכת ראשית	אורי חתכית
תודה מוקדמת	התכנית נעוץ נדבכים מסכת
מסדן : חל אביב	מסכת א' ב' ו' ג'
מרחב תכנון מסוים : בני ברק	
רשות מקומית: בני ברק	
מסדן חתכית:	
מנה מימד : 1000	
נשים והקטנת בתכנית:	
גוש : 6790	החלקה : 20
הצעת נאמנות מלפי חקיקת	
זוהרות מוסדות ומבנון:	
מלכ: הקפה	מחודרת: תאריך: 29.10.19
מקרא חוכנית ביטוי:	
חומפת מוצעת:	