פריסות חיצוניות קנ"מ 1:100

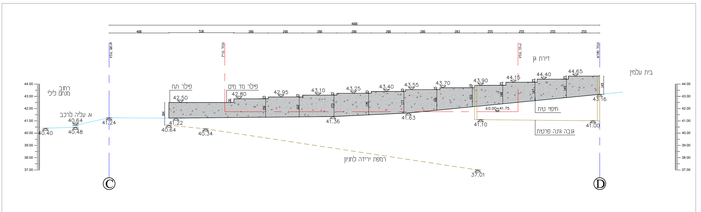

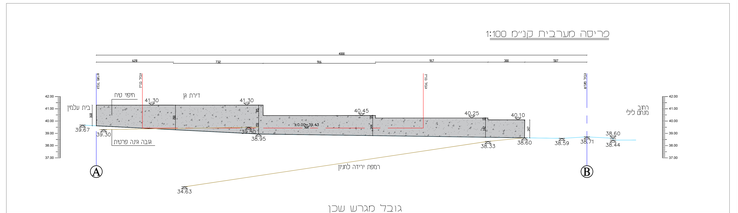

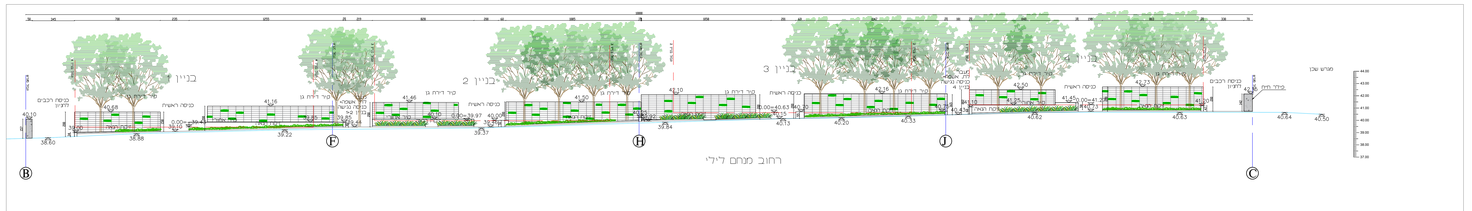

פריסות פנימיות קנ"מ 1:100

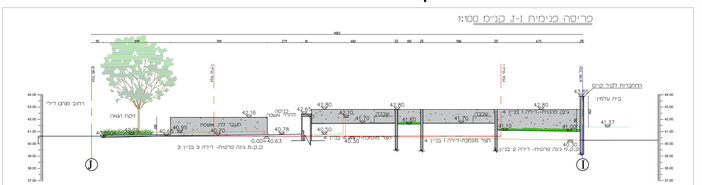

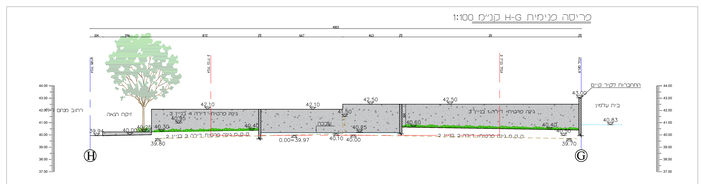

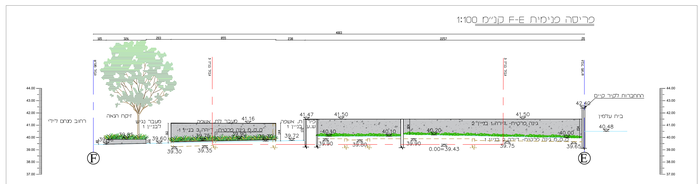

תאריך	תיאור	הערות

תאריך	עדכון	הערות

תאריכים:
20.08.2025 גיליון פריסות לאישור
27.06.2025 גיליון פריסות לאישור

שם הפרויקט:	מס' תוכניות:
מגרש 2001, בנימינה	7–10

שם התוכנית:	מס' גיליון:
גיליון פריסות	2

קנ"מ:	1:100

קנה:	1	2	3	4	5	6	7	8	9	10	11	12	13	14	15	16	17	18	19	20	21	22	23	24	25	26	27	28	29	30	31	32	33	34	35	36	37	38	39	40	41	42	43	44	45	46	47	48	49	50
מ"מ:	1	2	3	4	5	6	7	8	9	10	11	12	13	14	15	16	17	18	19	20	21	22	23	24	25	26	27	28	29	30	31	32	33	34	35	36	37	38	39	40	41	42	43	44	45	46	47	48	49	50

אלחנ
אדריכלים ומתכננים בע"מ
רח' הרב קוק 1, בנימינה 3060000
טל: 04-6388888 פקס: 04-6388889
info@alhanan.co.il