



חזתים טיפוסיים
קני"מ 1:200


חתך 706

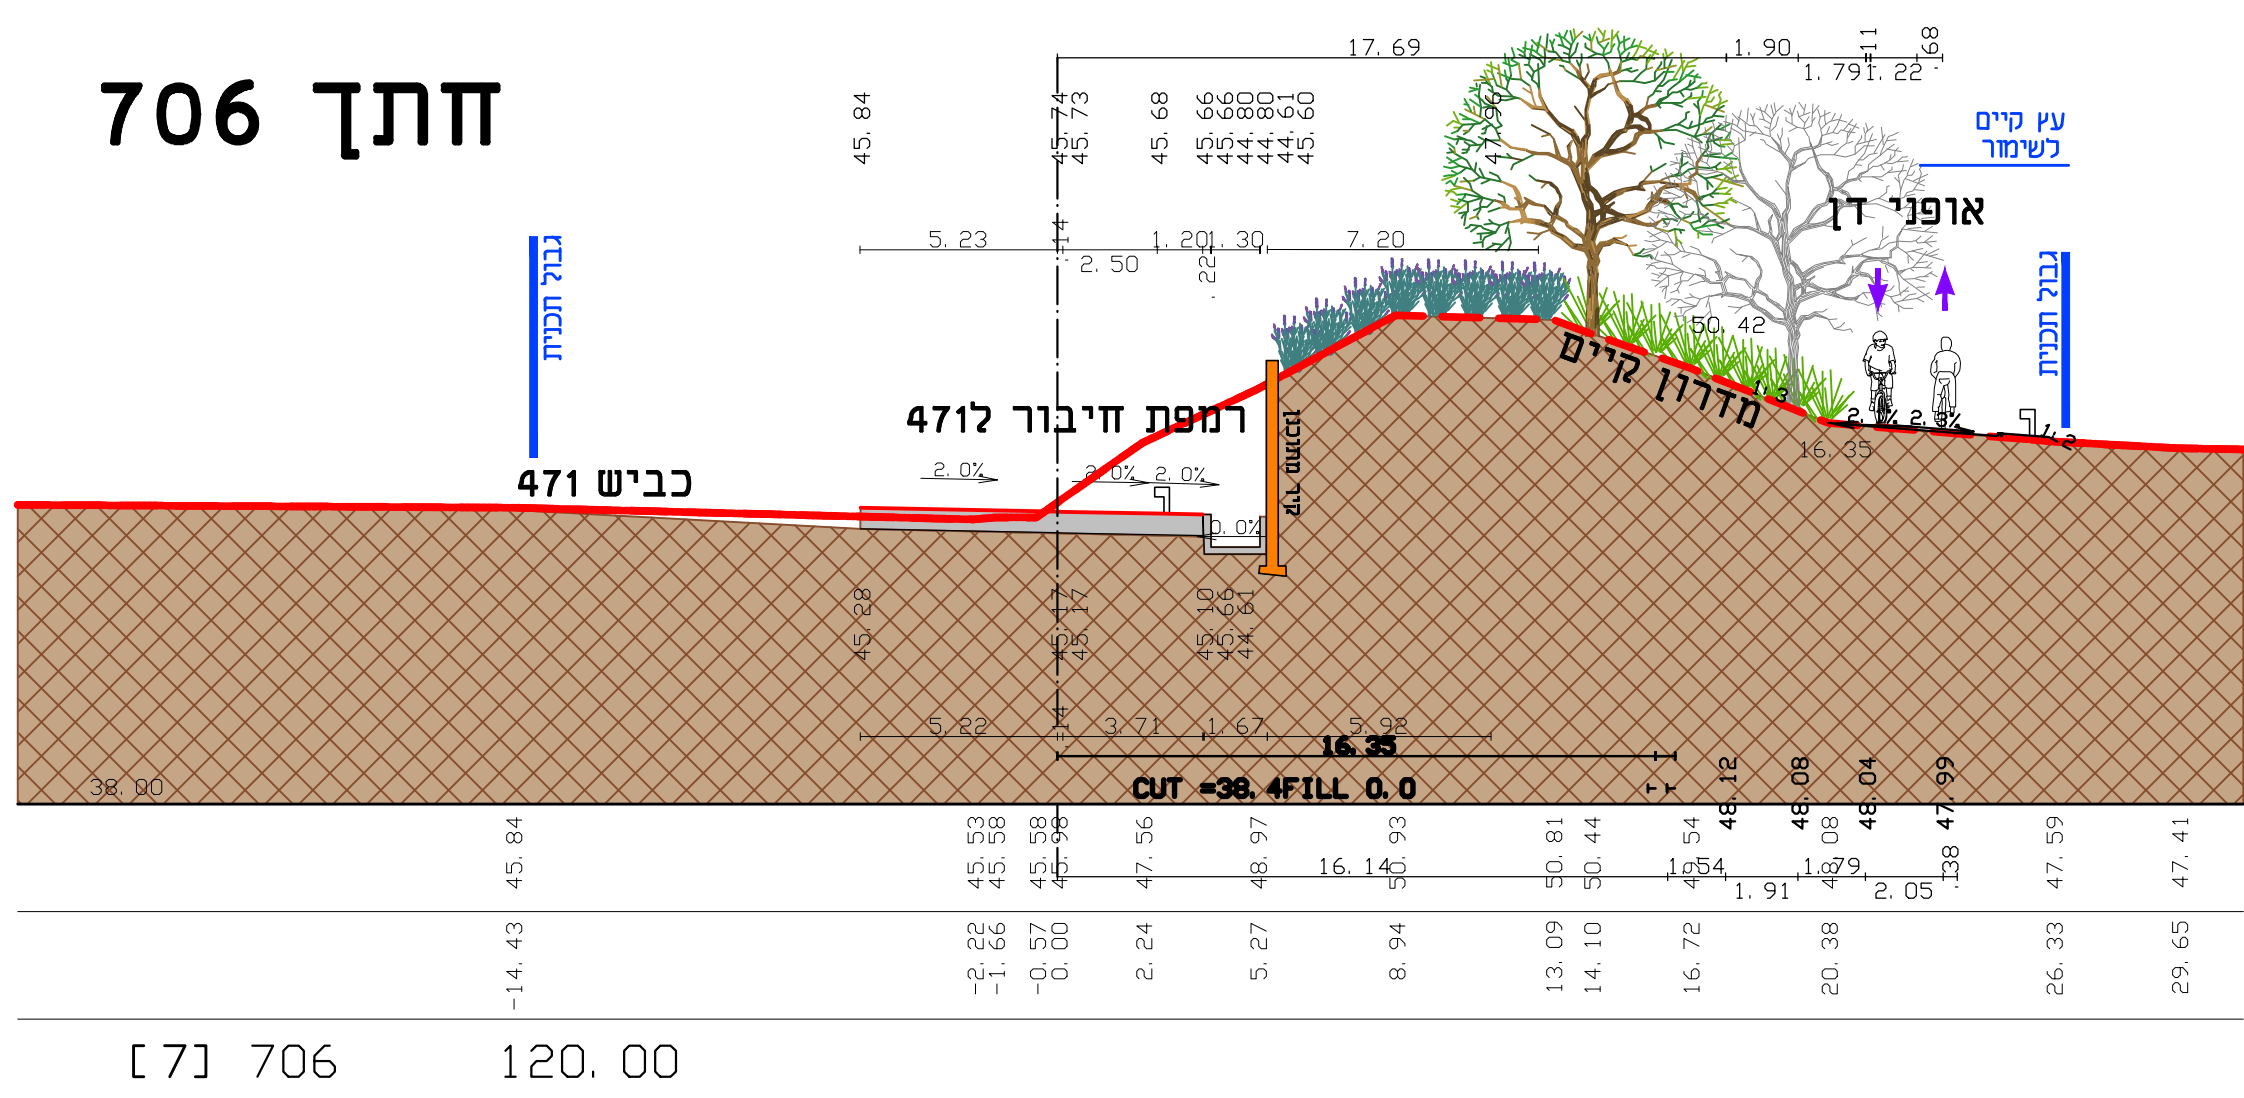


חתך 705

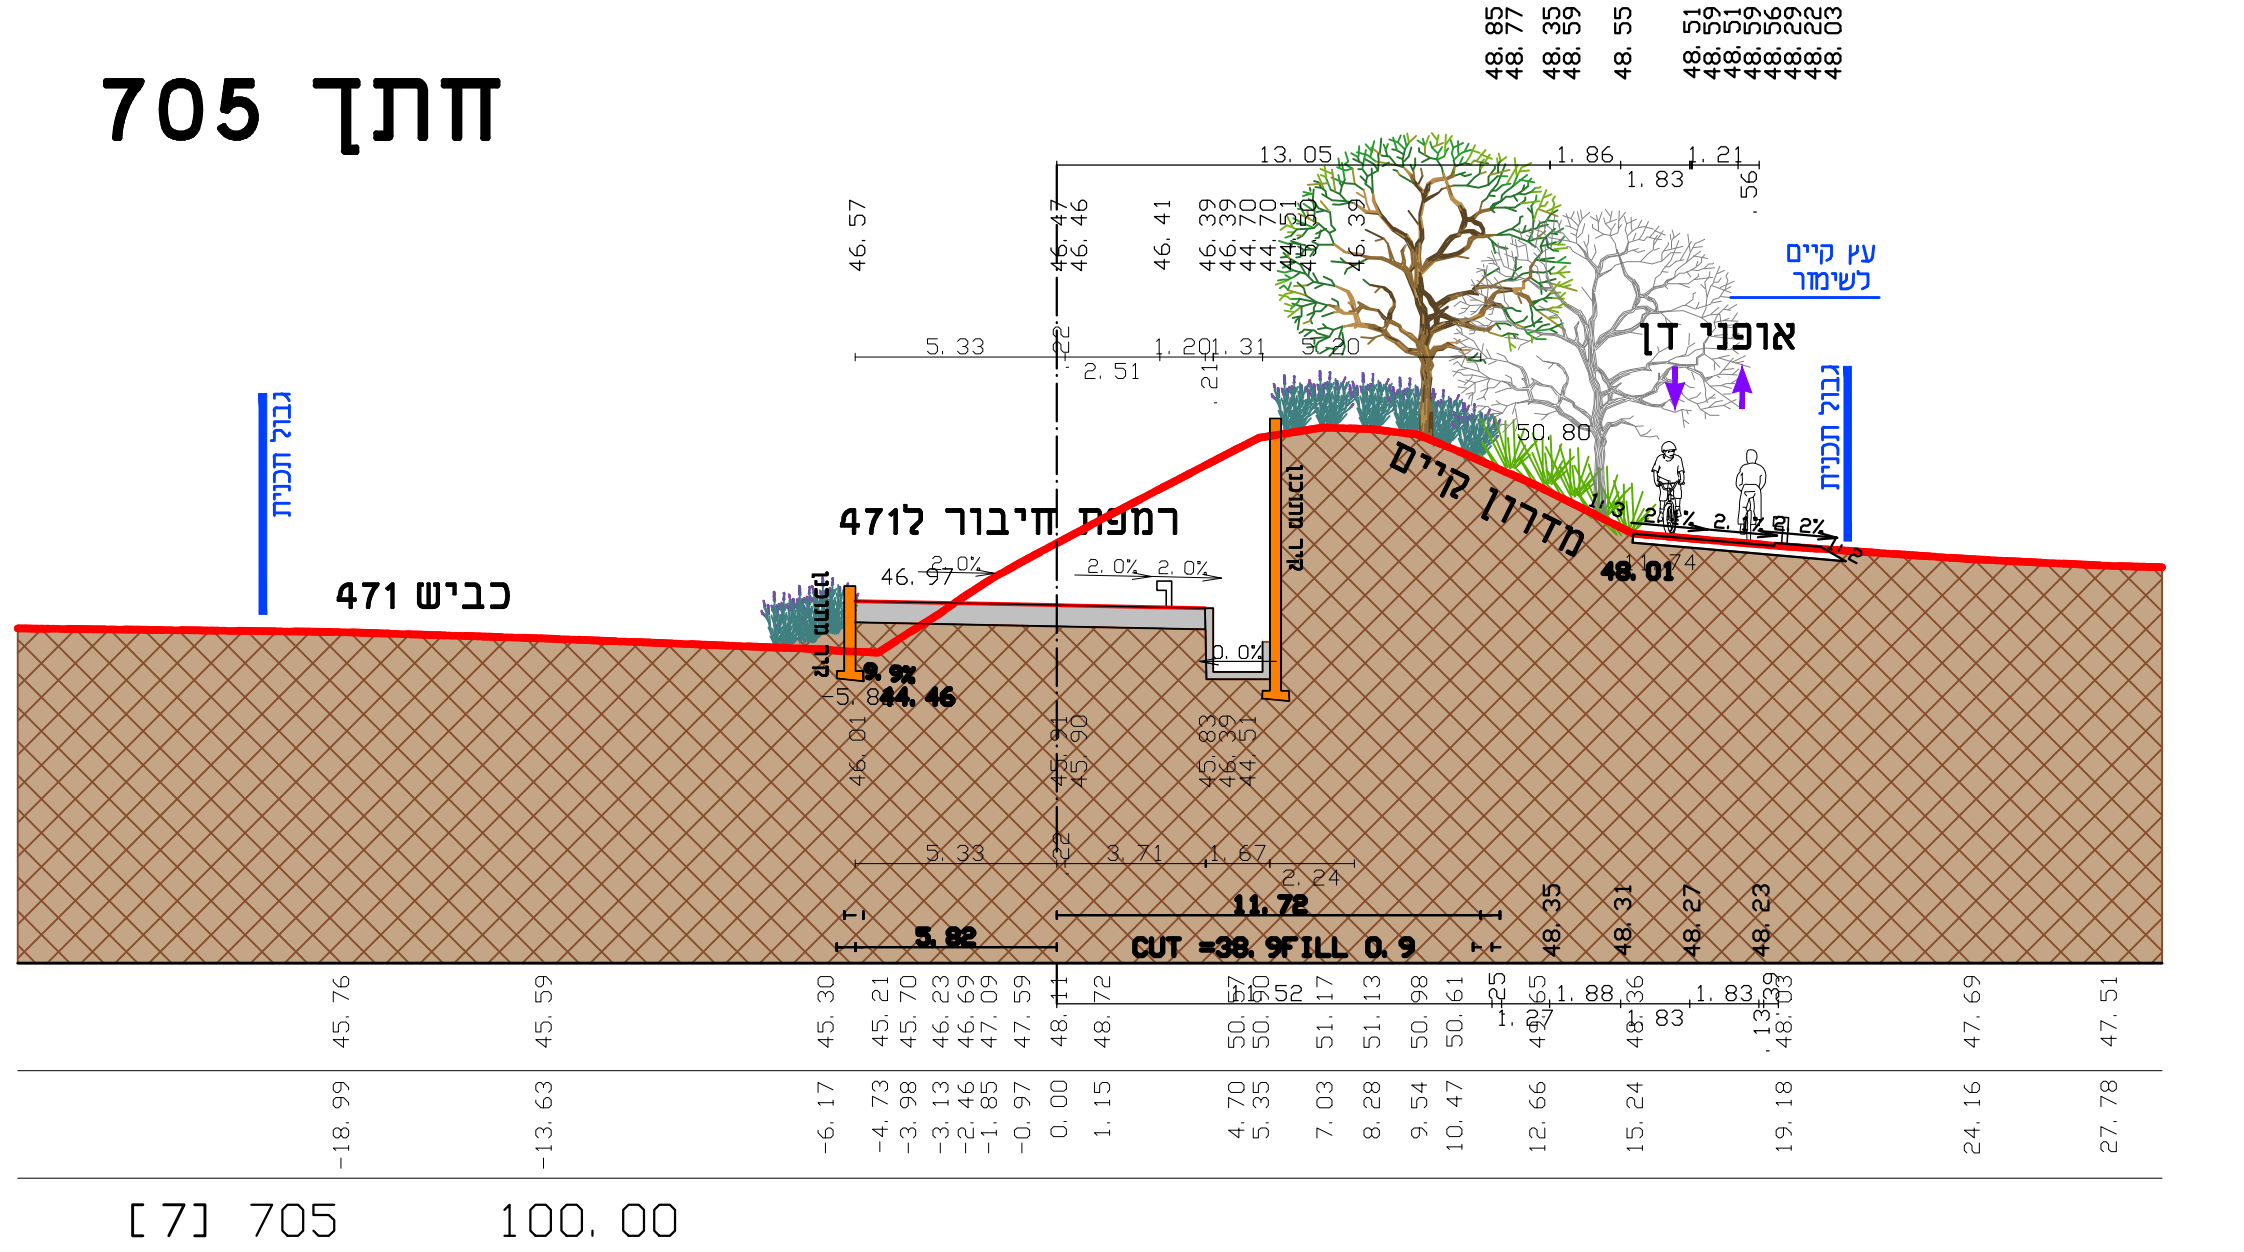



חתך 704

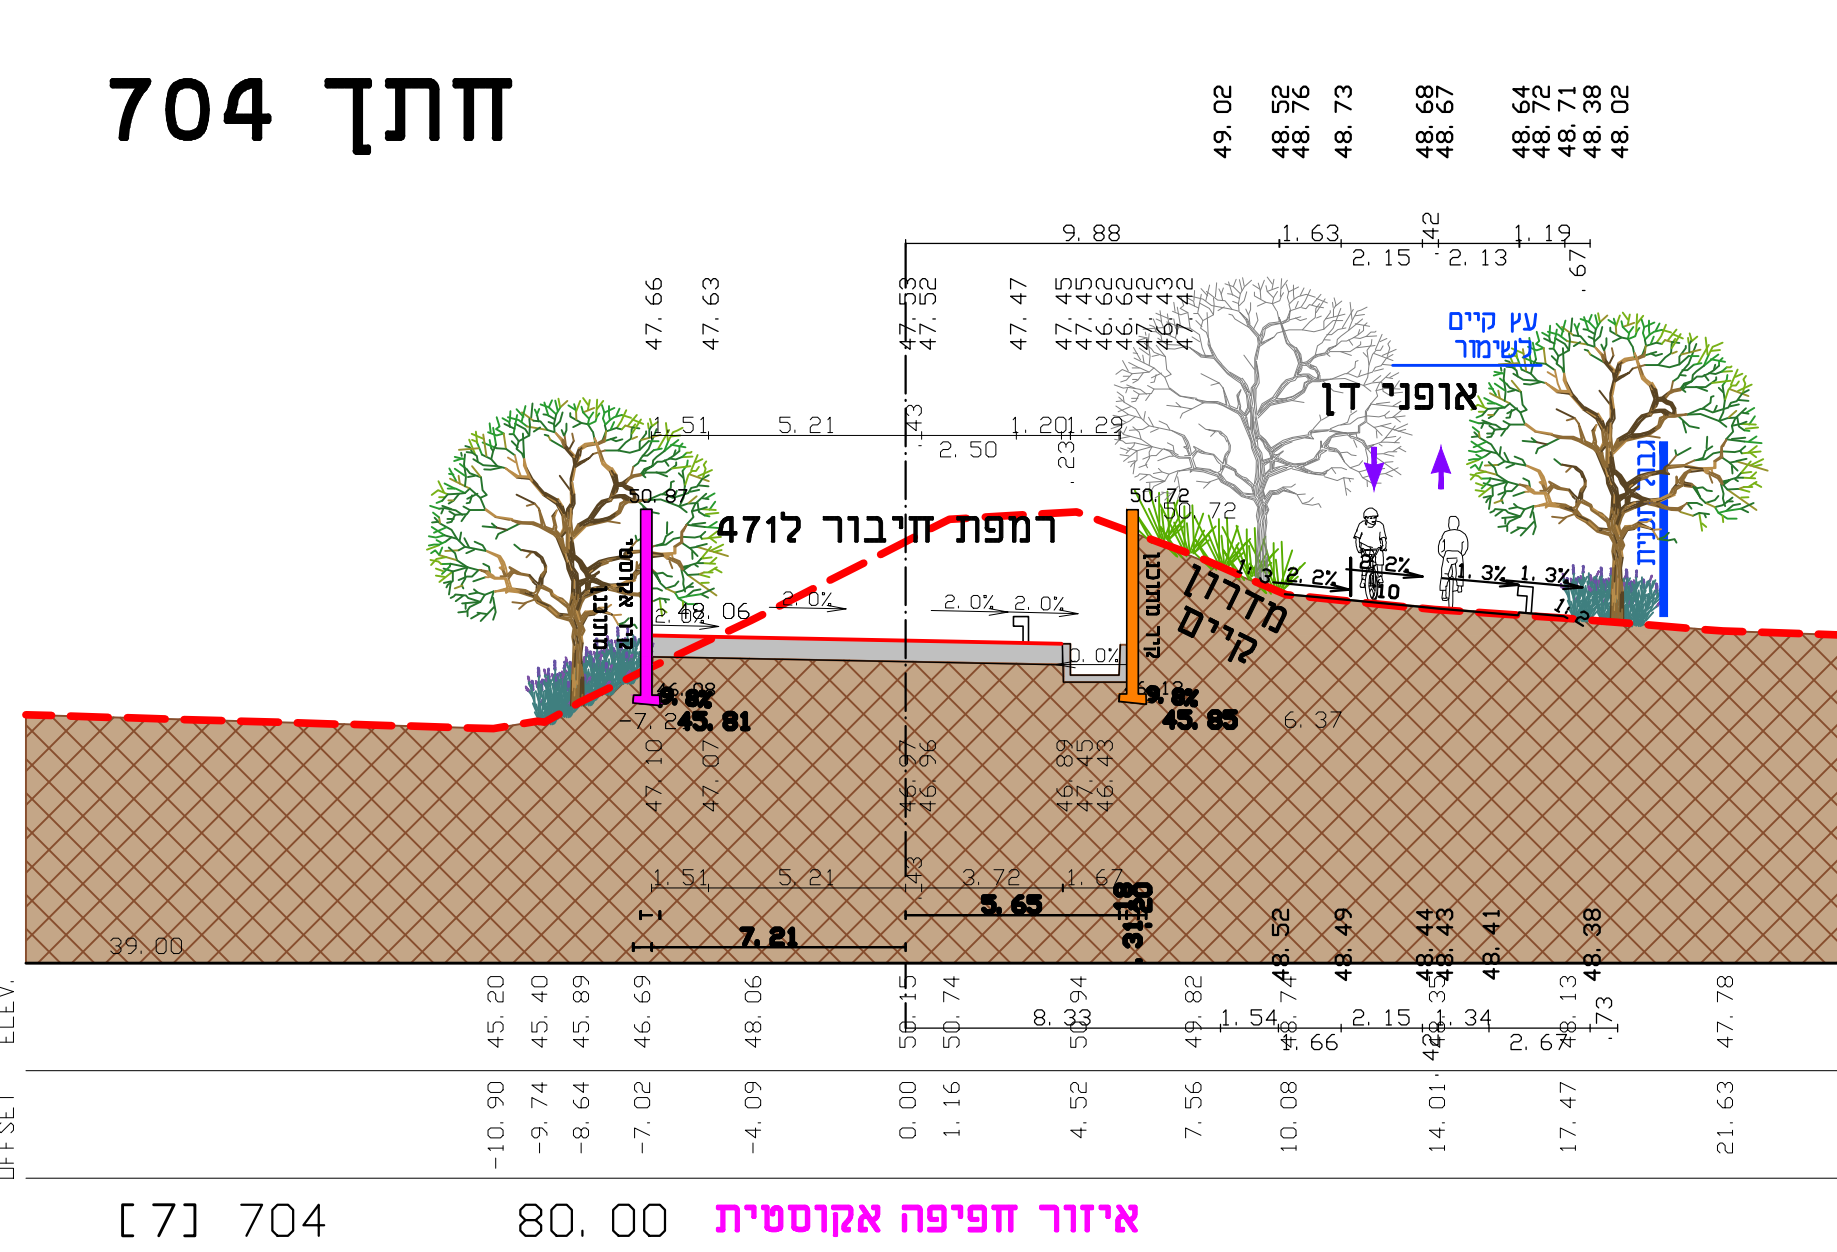

חתך 109

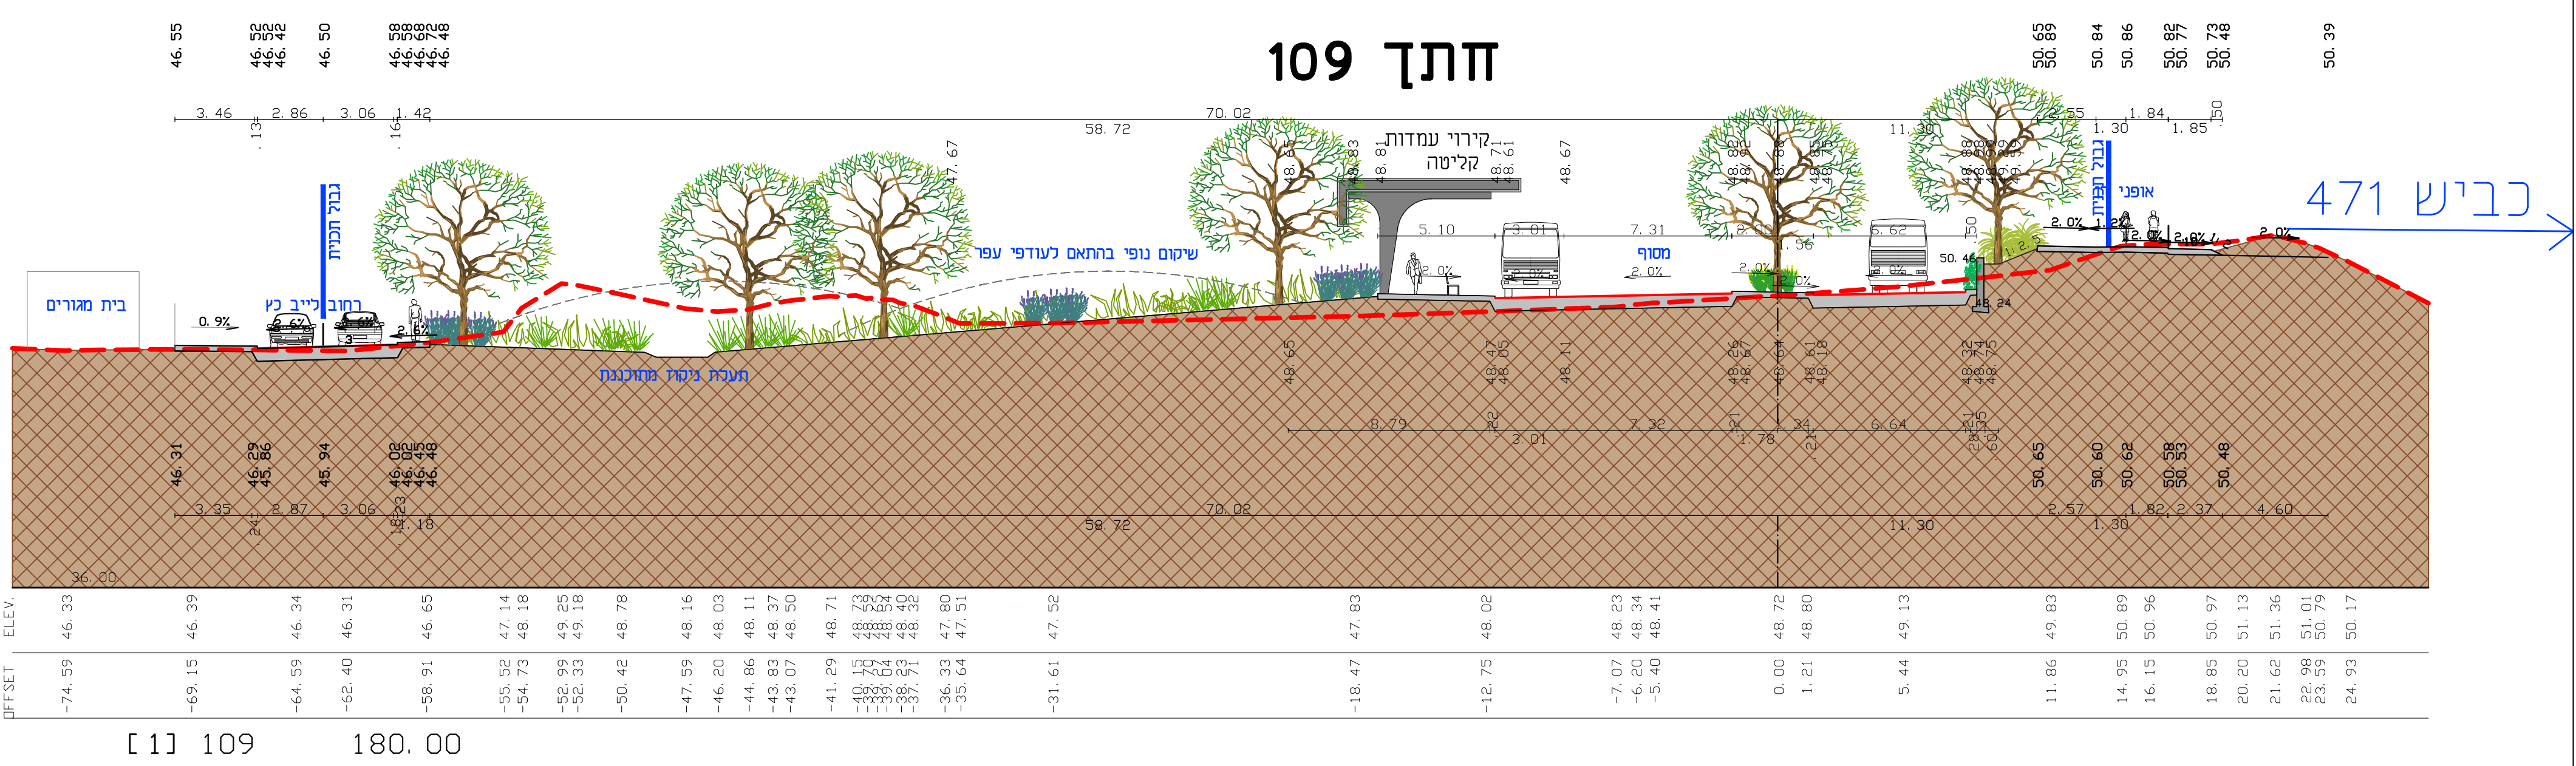

חתך 104

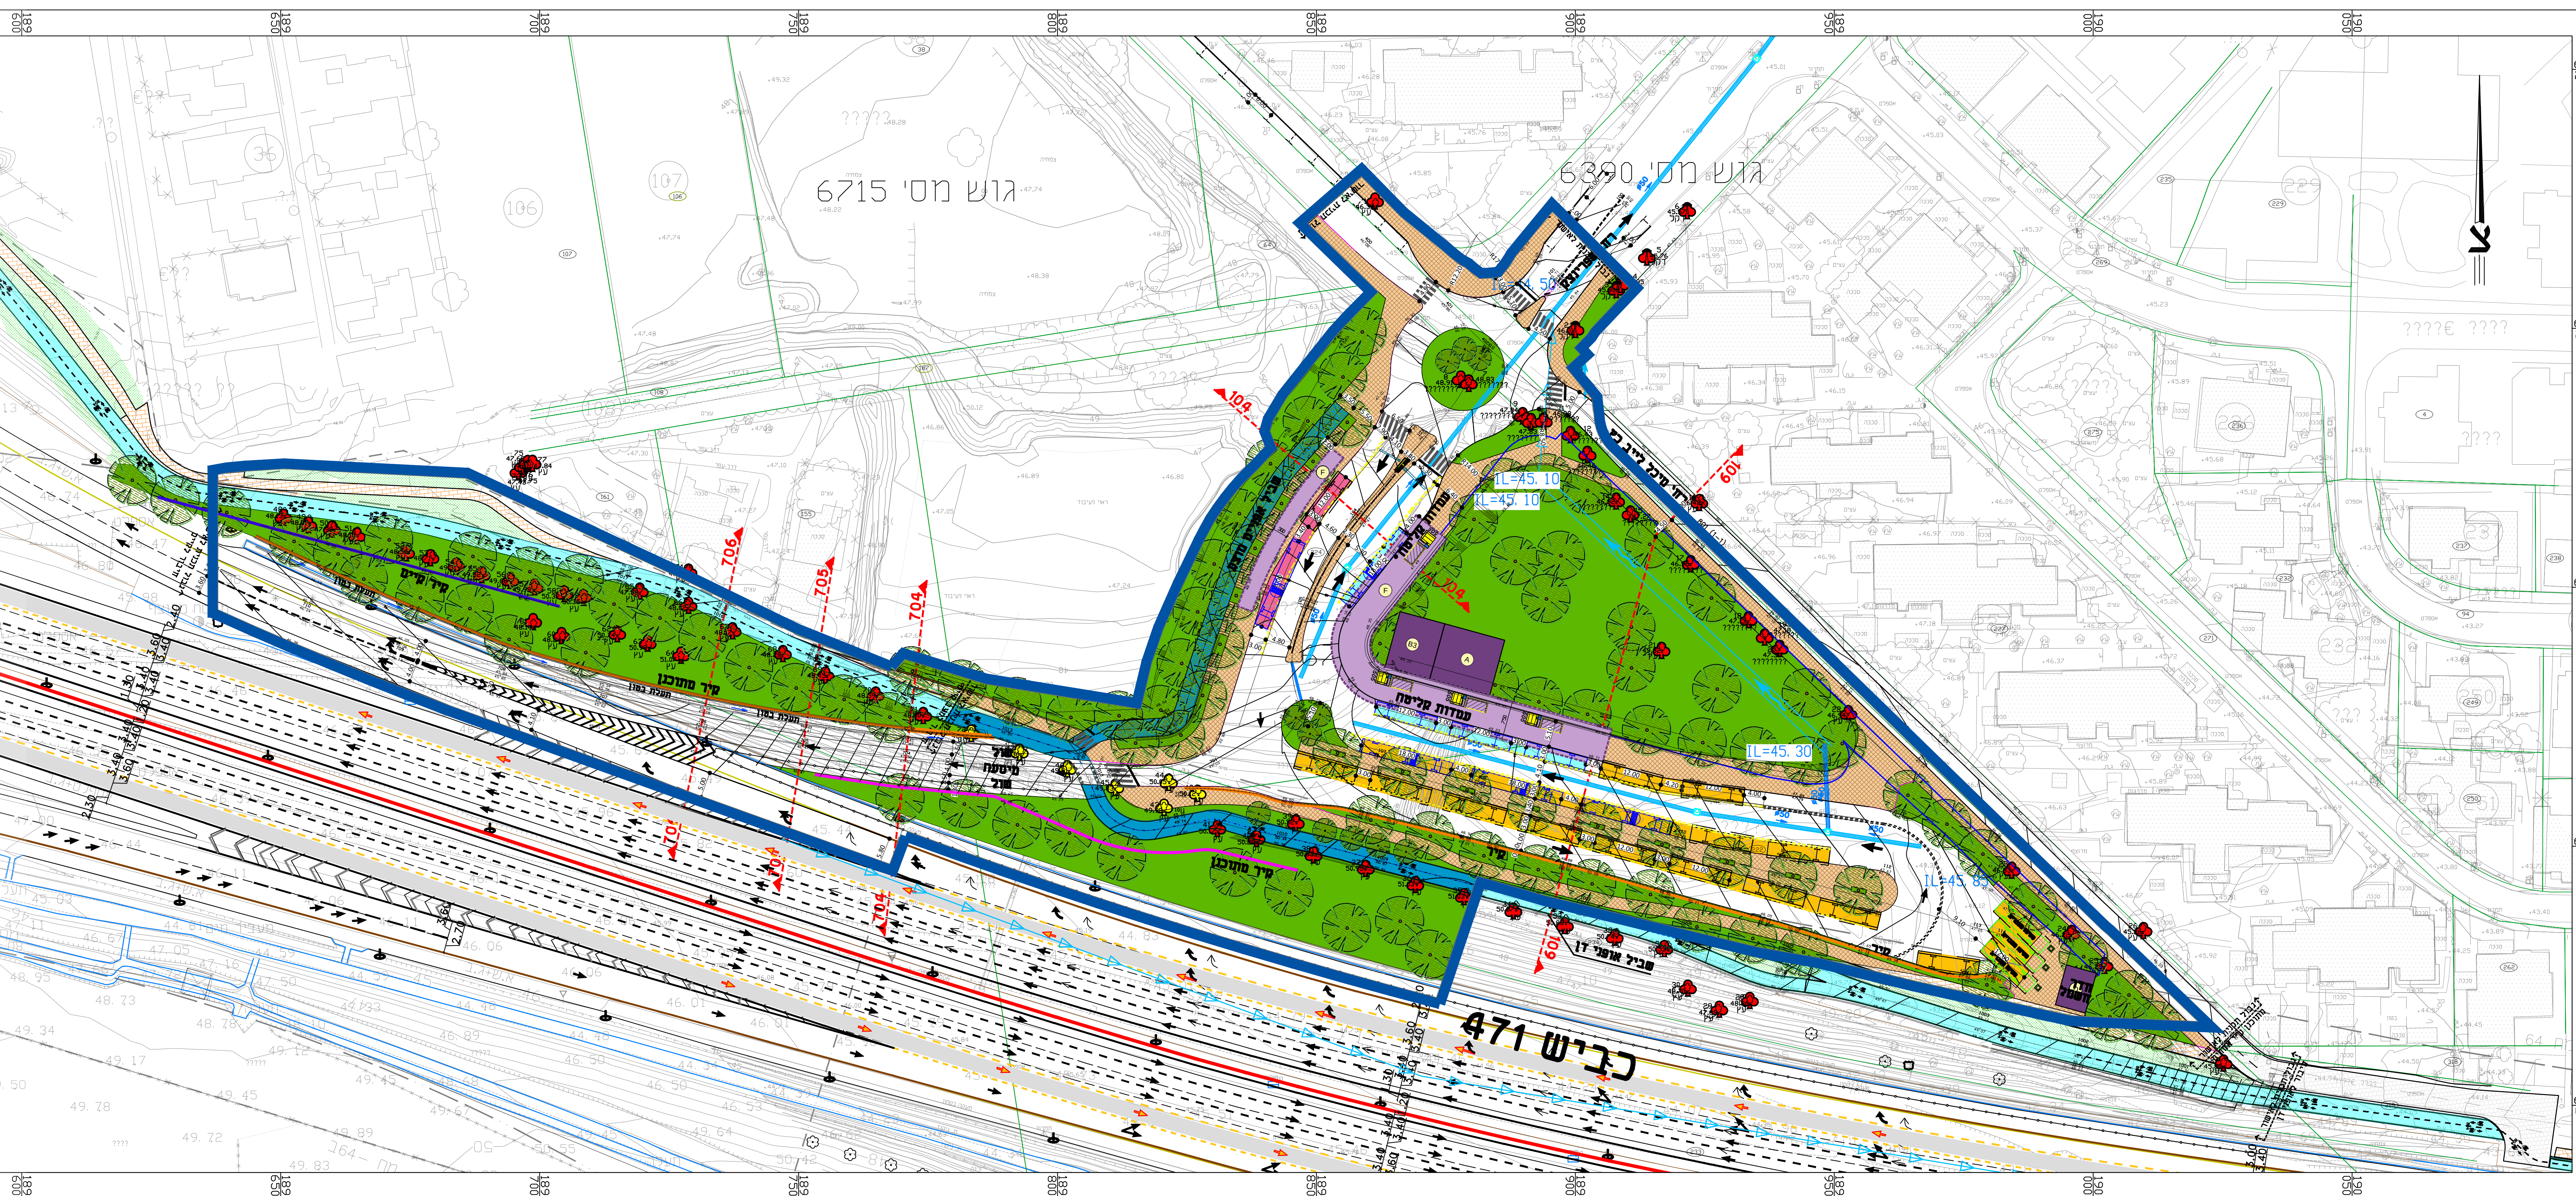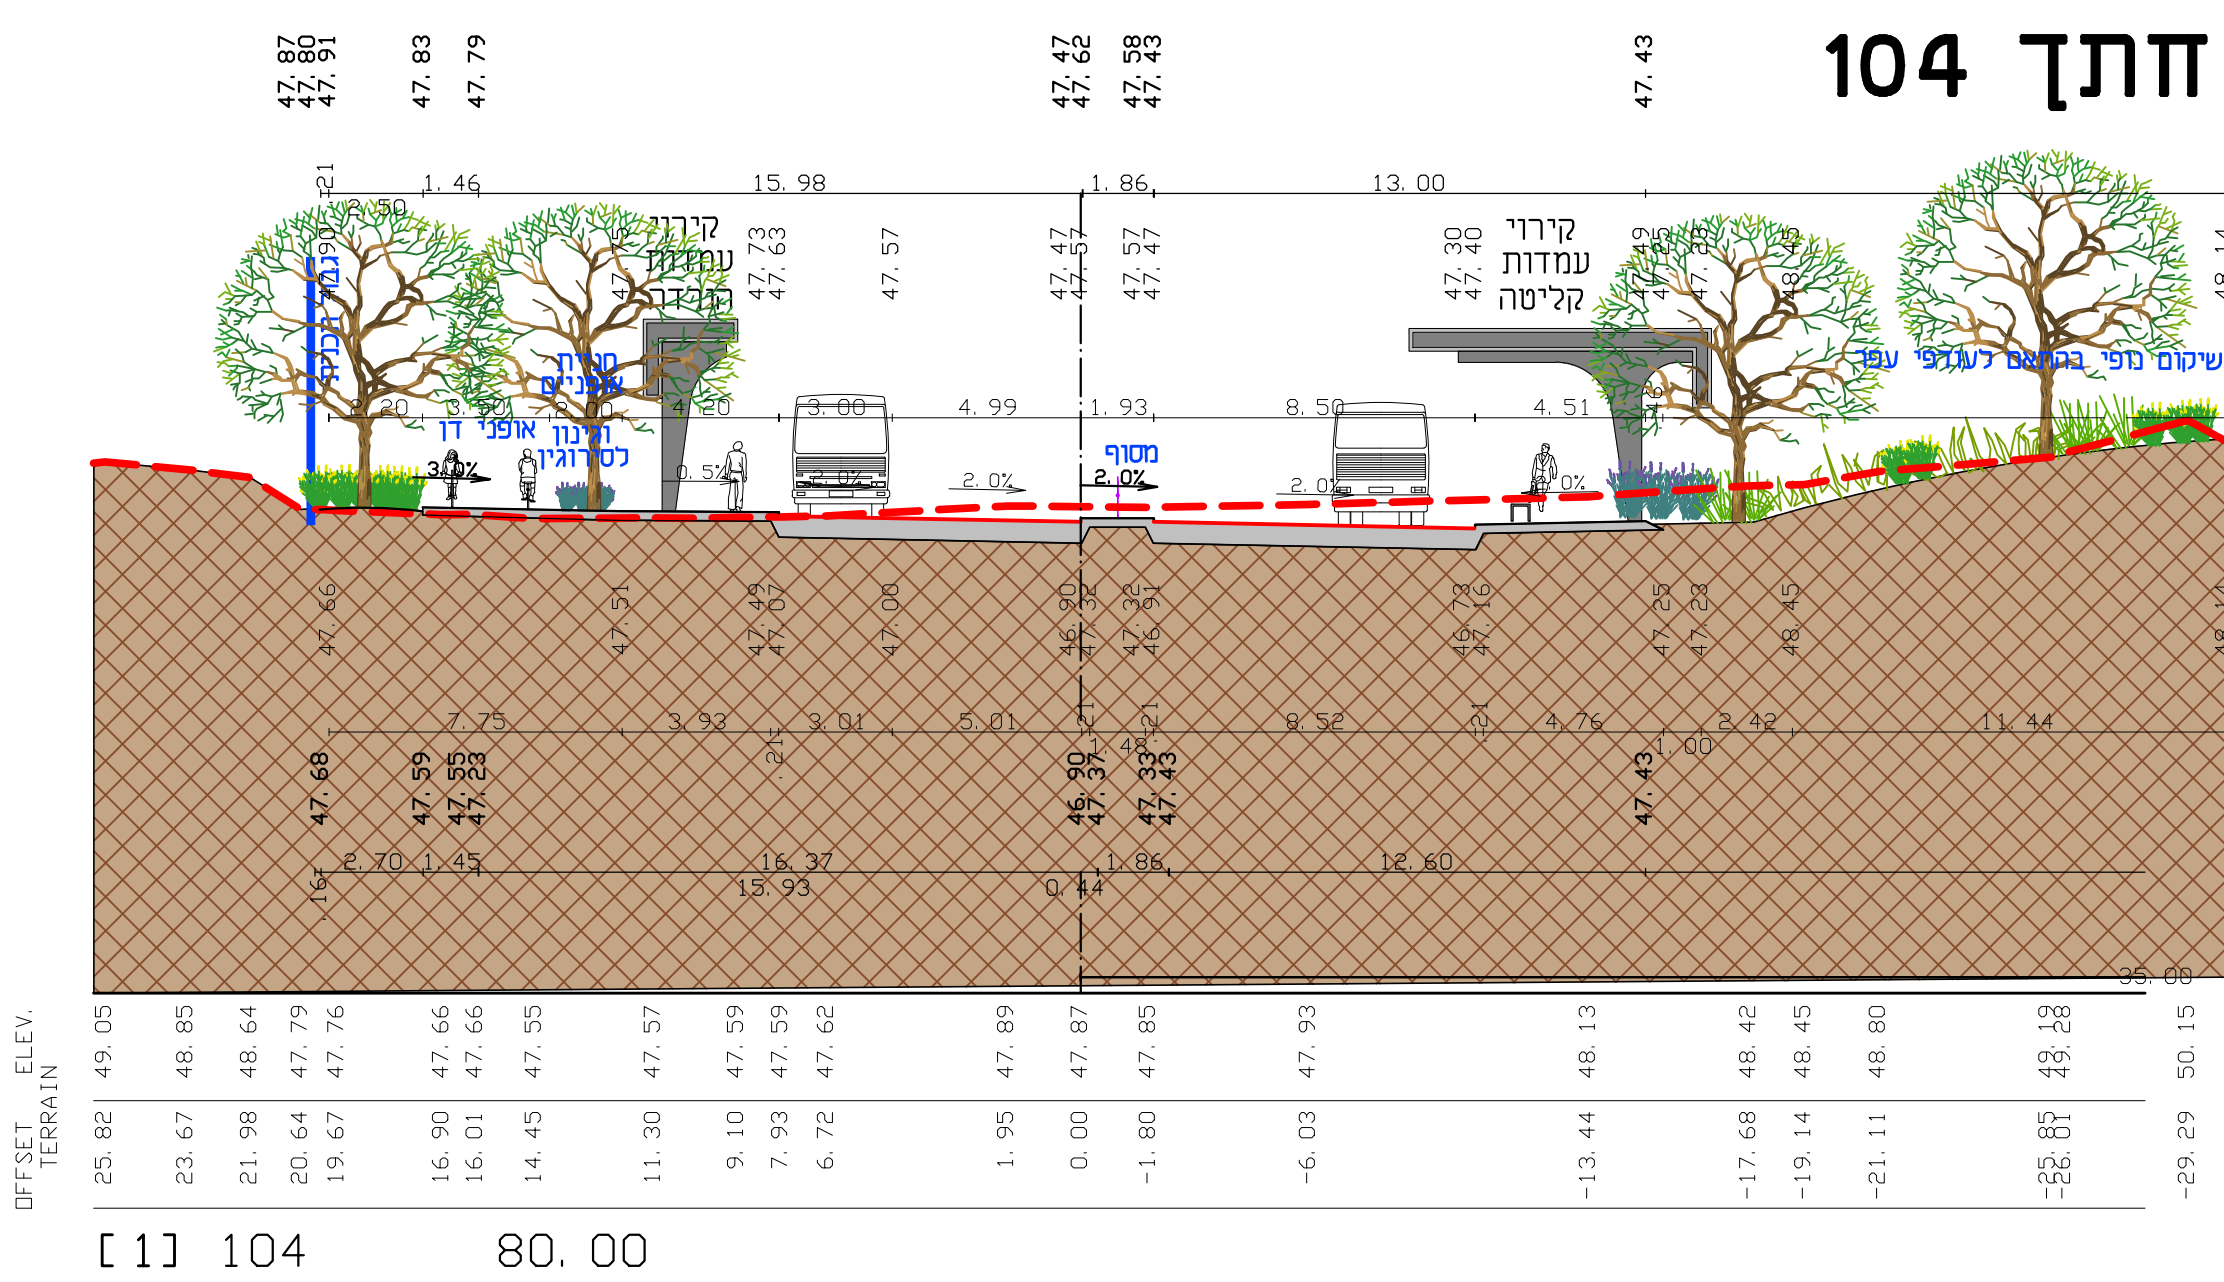

נספח בינוי ופיתוח נופי	
תכנית לתשתית לאומית מס' 120	
תת"ל 120- מתקני תשתית לתפעול תחבורה ציבורית באוטובוסים	
נספח לתכנית	גיוון 2 מתוך 10
תחולת	מחנה
מיואר	נספח בינוי ופיתוח נופי- מסוף תג ויסון
תאריך עריכת תכנון	22/09/2022
רשימת התרשימים	קני"מ
תנוחה	1500
חזתים טיפוסיות	1000
שם תרשים	-
שם תרשים	-
מסמך ותחיתום:	
שם	יוני שני
שם	חברת גבש
שם	חברת גבש
שם	חברת גבש

מקרא פיתוח:	
גבול תכנית	—
גבול מחסן	—
רצוף מדרבה	—
שביל אפנים	—
שטח מחסן	—
ספסל	—
חזית אפנים	—
קיר תח מחסן	—
קיר אקוסטי מחסן	—
קירי רצף נוסעים	—
עץ קיים נעקרה	—
עץ קיים לשמור	—
מקרא תנועה וחזית:	
קו גבול פרייטס	—
חלקה	—
עמדת חזית תפעול/תחנות	—
עמדת חזית תפעול/תחנות	—
עמדת עמדת שטח חשופות	—
עמדת לקליטת נוסעים	—
עמדת לחדרת נוסעים	—
חזית לאפנים	—
מדרבה אופני דן	—
שביל אופניים קיים	—
שביל אופניים מוצע	—
נינו אופני דן	—
מדרבה מותכנת ע"י אחרים	—
סביבה	—
מקרא ניקוד:	
ציון ניקוד מחסן ומסדר	—
ציון ניקוד קיים ומסדר	—
סולסל כפול	—
שטח ניקוד	—
שטח שטח	—
מסלול כניסה/יציאה	—
מסלול מס מחסן	—
מקרא מבנים:	
סיווג	מסלול
A	מבנה מנהלית ושירות נוסעים
B	מבנה תחיל ושירות כניסה/יציאה (שירותים ציבוריים, שפתח/דיוקן)
D	מבנה מיתוג ראשי חירי
E	תחיל רציפים
F	תחיל/מבנה

מקרא ניקוד	
צינר ניקוד מותכנן וקוסרר	100%
צינר ניקוד קיים וקוסרר	100%
קולסן כפול	100%
סדודת ניקוד	100%
סדודת ססוד	100%
מסנן כססוד צססוד	100%
סעסרר ססס מותכנן	100%



305 תתפ

