מיקומו המתכנן
הרעדה הארצית לתכנון נגיש של השתלמות לאומית
רחוב המתכנן ובצבור, רחוב א'
יוצגות הנשמרת ל"ר המפלאה לרי מרכזה 555 ראלי
האחראי מרל"ר המפלאה לרי מרכזה 555 ראלי
מספר רישיון
מתוסמ ברי מפרי שמאה מרי מרי מרי מרי
מאריך מפקדה
תאריך
חתימה

חתכים טיפוסיים
1:200

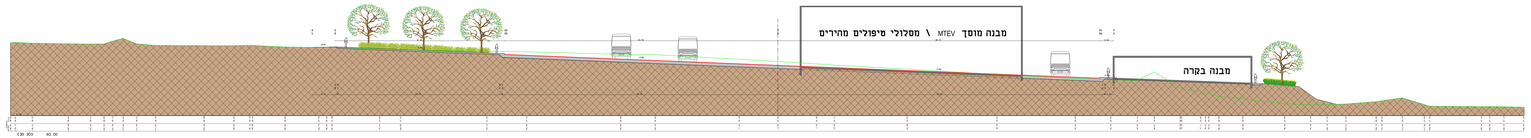

חתך א-א

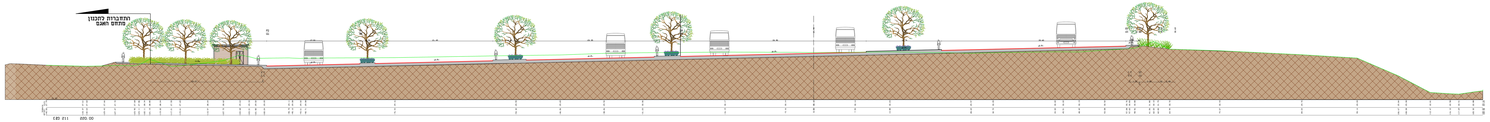

חתך ב-ב

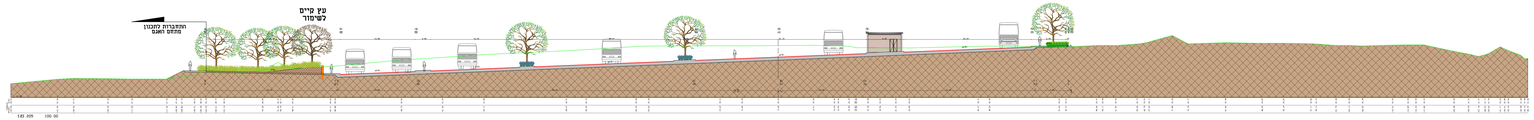

חתך ג-ג

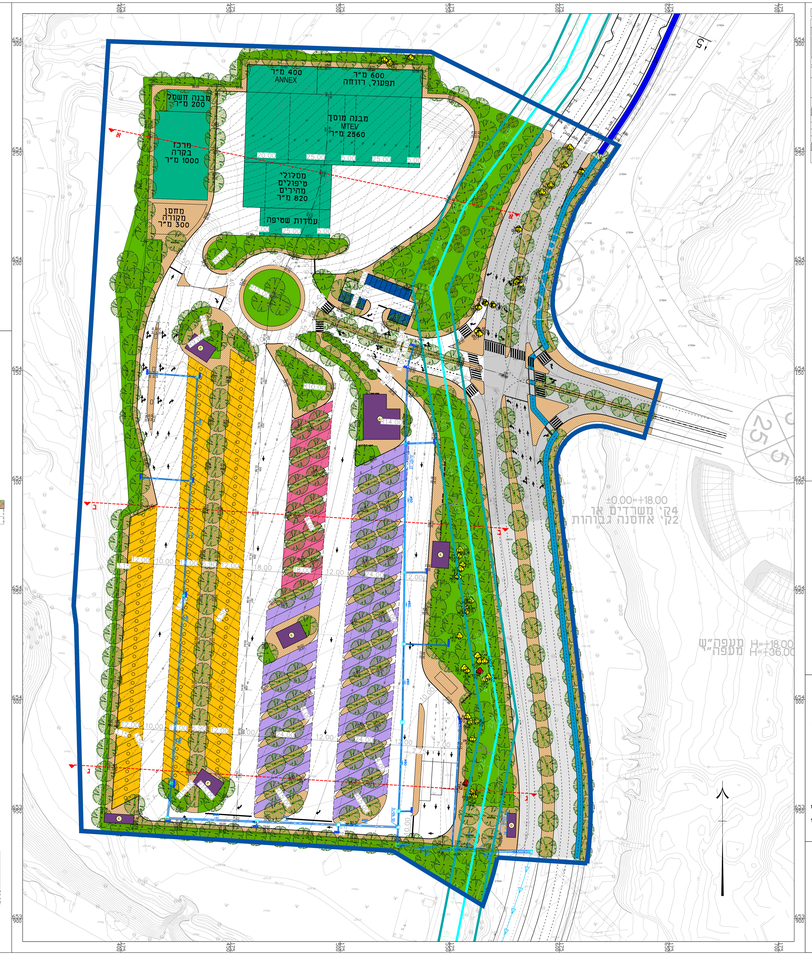

נספח בינוי ופיתוח נוסף
תכנית להשתית לאומית מס' 100

תת"ל 100- מתקני תשתית לתפעול תחבורה ציבורית באוטובוסים

נספח מחייב		גליון מס'	
מחוז	מרכז		
רשות	מקומית בני דרום מזרח		
מרחב תכנון מקומי			
תאריך עריכת הנספח	22/06/2022		
רשימת המגישים			
שם המגיש			
מנהל פרויקט			
שם המתכנן			
שם המתכנן			
עמוד המסמכים			
סוג המסמך			
הנספח			

מקרא פיתוח:

- גבול תכנית
- ניון מתוכנן
- ריצוף מדרכה
- שביל אופניים
- עצים מתוכננים
- קיר תמך מתוכנן
- קירות ריצוף מוטמעים
- עץ קיים לשמירה
- עץ קיים לשימור

מקרא כללי:

- גבול התכנית
- גבול שפיר אם
- מרחב לשמירת הנוף
- מרחב לשמירת מפרצי
- מרחב לשמירת הידרולוגי
- מרחב כרוב מים
- מבנה
- מפגש אפקטי
- מתחם מחוזות עכוא

מקרא ניקוז:

- מבנה ניקוז
- ניקוז עיקרי
- קו מפגשת מתוכנן
- קו ניקוז בתעלה מ מפרים
- מאגר מפגשת מתוכנן
- ניקוז ניקוז מתוכנן תיפעול
- מדגלון כאדר
- אזורים ניקוז

מקרא מבנים:

דגשים	מרכיב
A	מבנה תחבורה ושרות הנוסעים
C	מבנה בינוי שפיר
D	מבנה מחיש ראשי מרי
E	מבנה מחיש מיאי