



| | |
|------------------------------------|-------------------|
| תשריט בינוי ופיתוח | |
| נספח לתכנית מ"ז 553-0674606 | |
| רזי הפלמ"ח זר רמת השרון | |
| רש" 1598 | |
| ג'מ"ז 1 ממ"ז 1 | |
| תחולה | מנחה |
| האזור | תאריך |
| התאריך | 23/10/2022 |
| תקופה | 1590 |
| תחומים נוספים | ק"מ"ט |


מקרא

- גבול תכנית
- גבול תא שטח
- קו בניין
- מדרגה קיימת
- הרחבת מדרגה
- שטח תחולת וביטעות
- תו"ר יסודי



השטח שבו תוכנית
 שטח תא שטח 100 - מגורים ב' 150 מ"ר
 שטח תוכנית 1 41.40
 2 61.60
 3 41.00
 4 33.85
 סה"כ 177.85 מ"ר

אזור שטח תוכנית = 15.67%
 177.85 x 0.08 = 11.35
 משטח התקנה


| | |
|--------------------|--------------------------------|
| מספר תוכנית | 553-0674606 |
| שם | רזי הפלמ"ח זר רמת השרון |
| תאריך | 23/10/2022 |

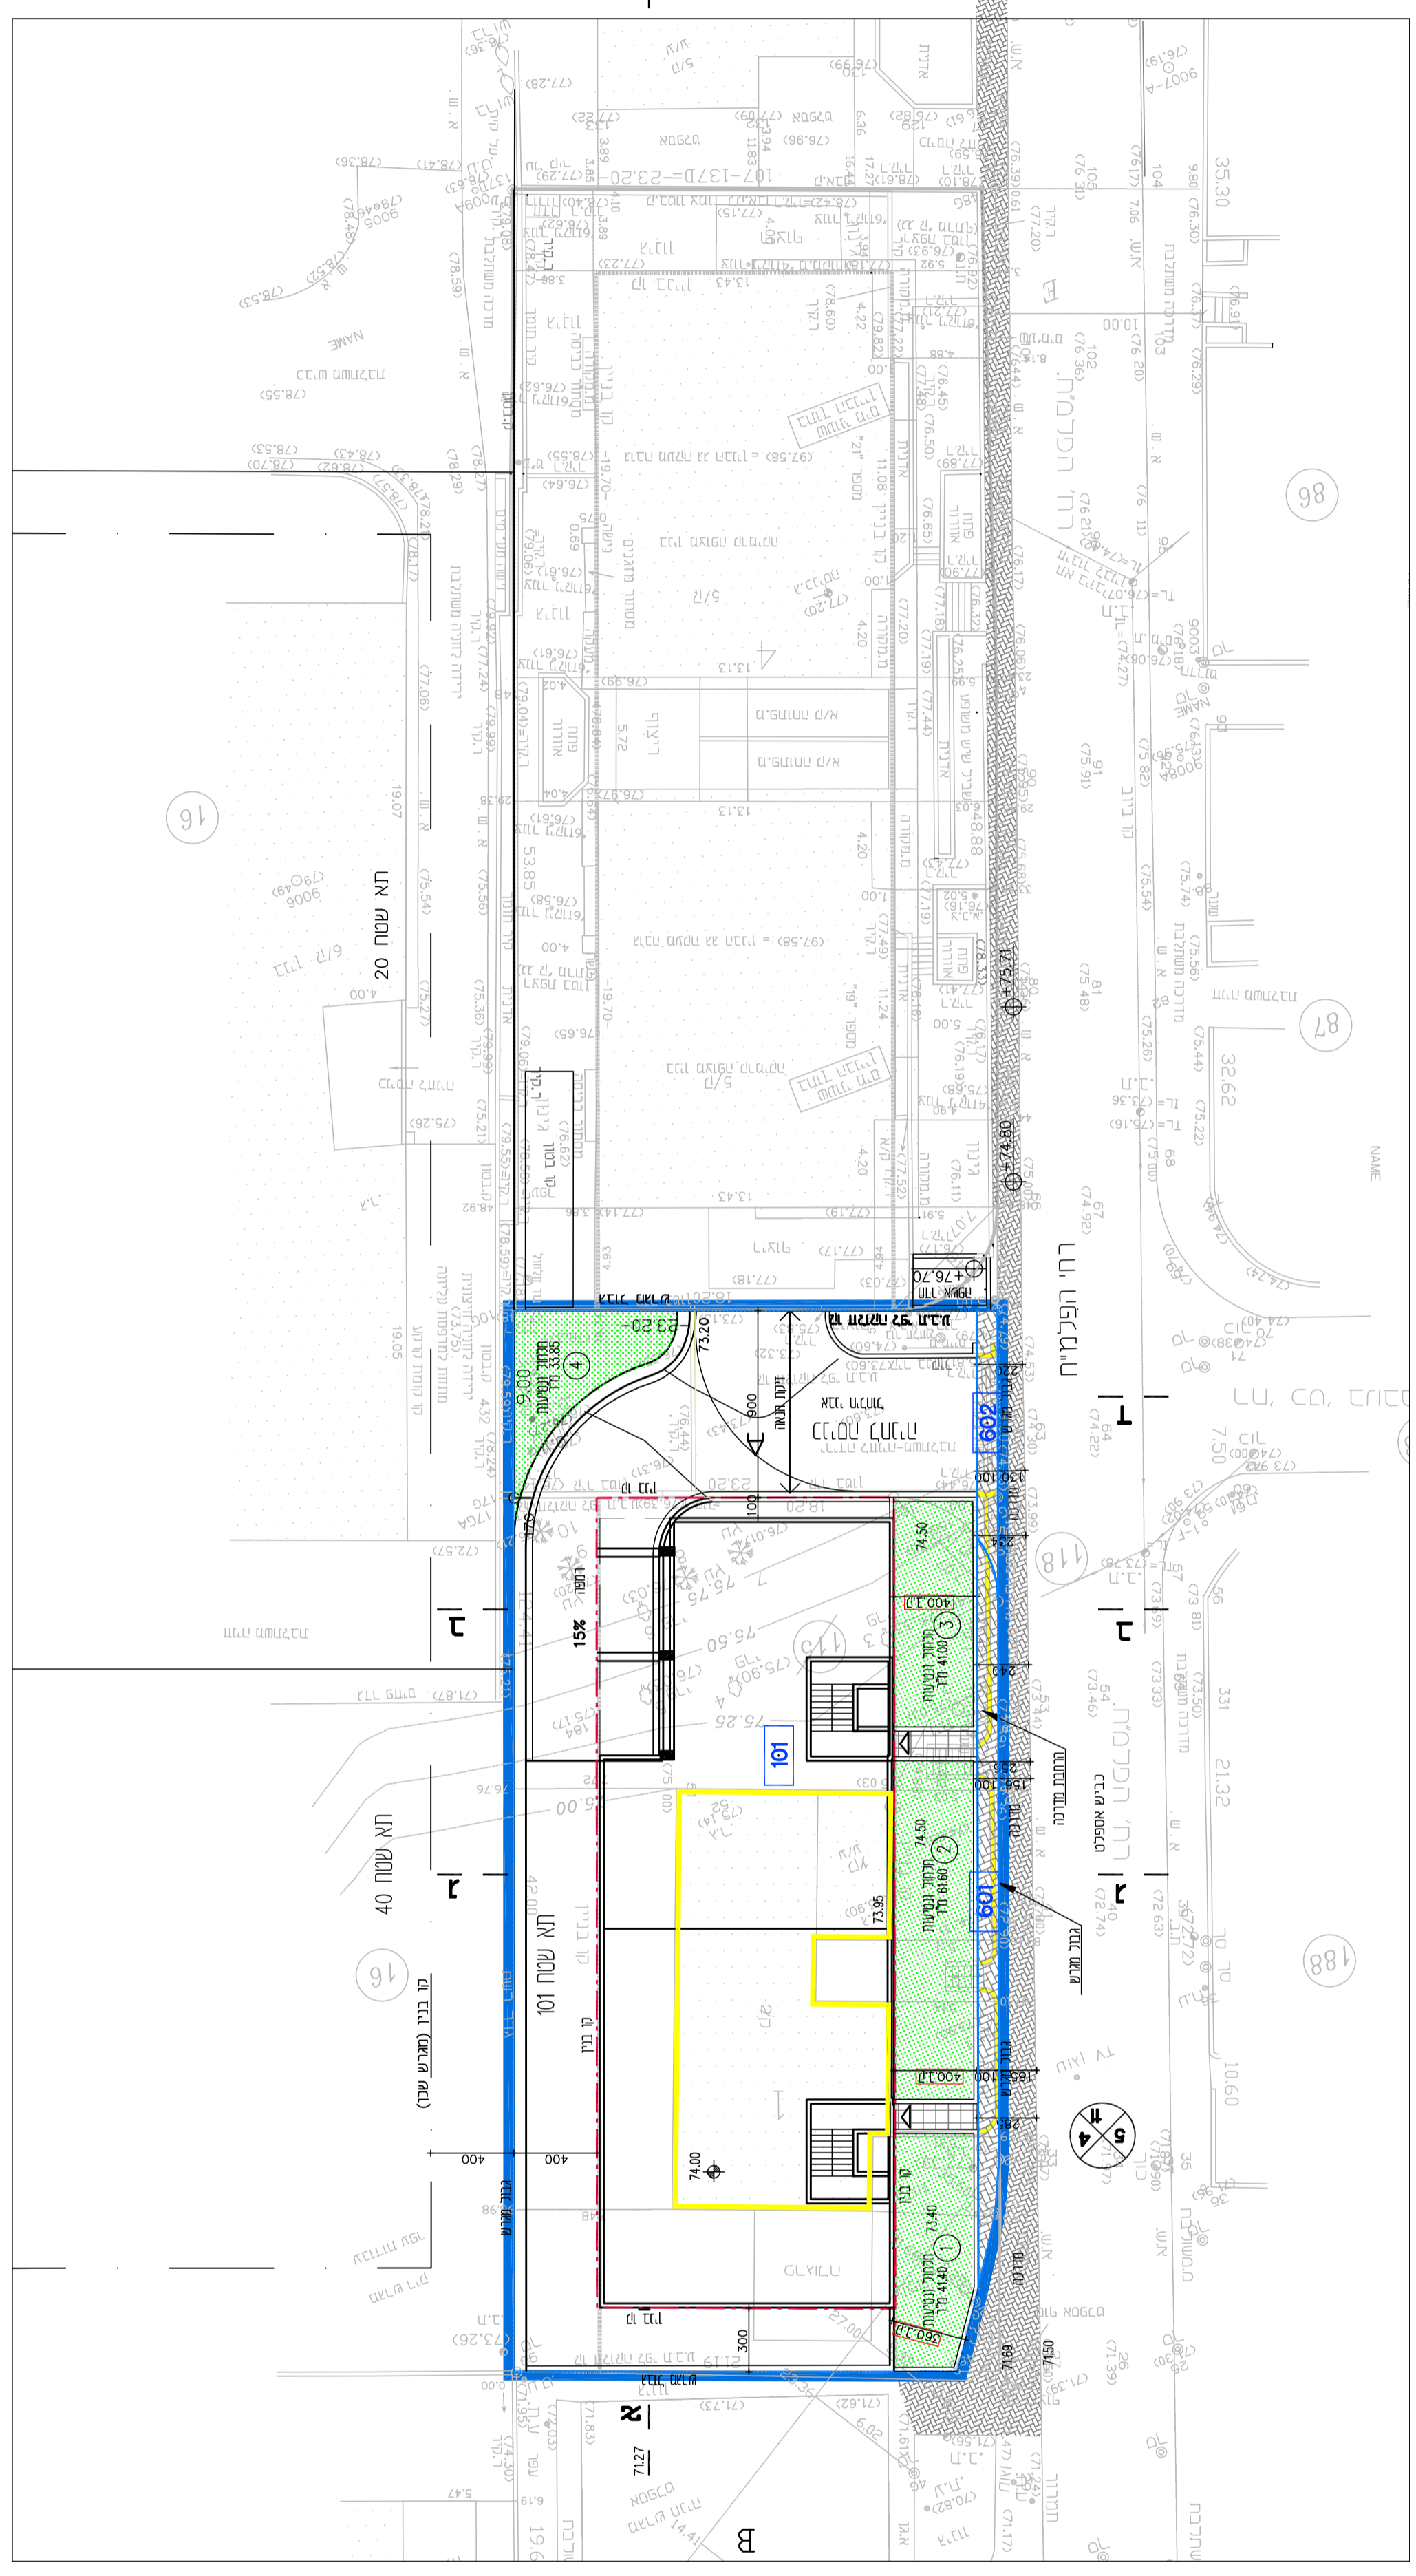


תכנית קומת קרקע

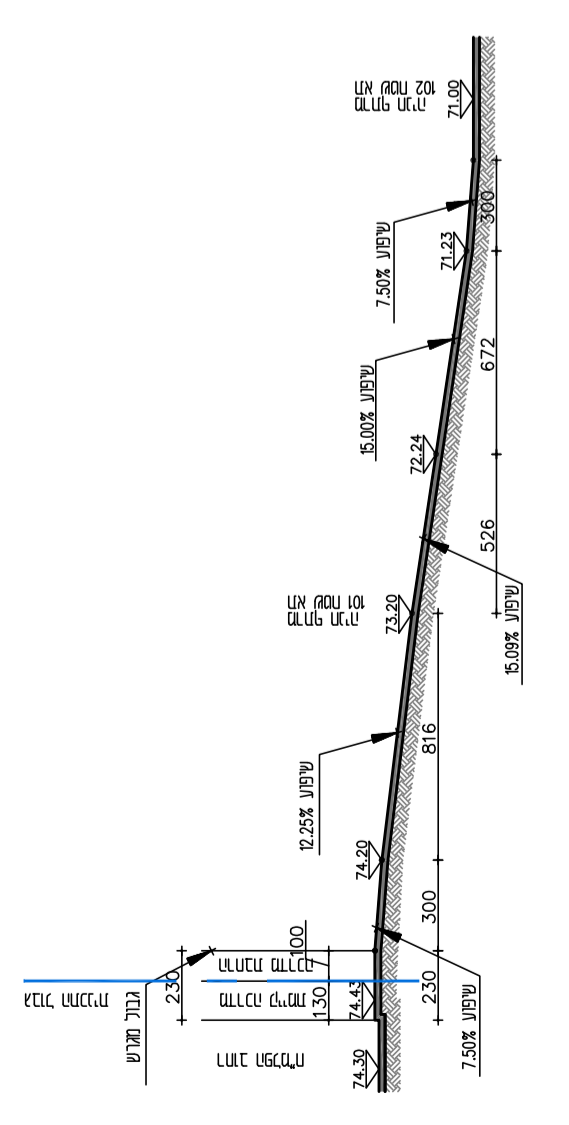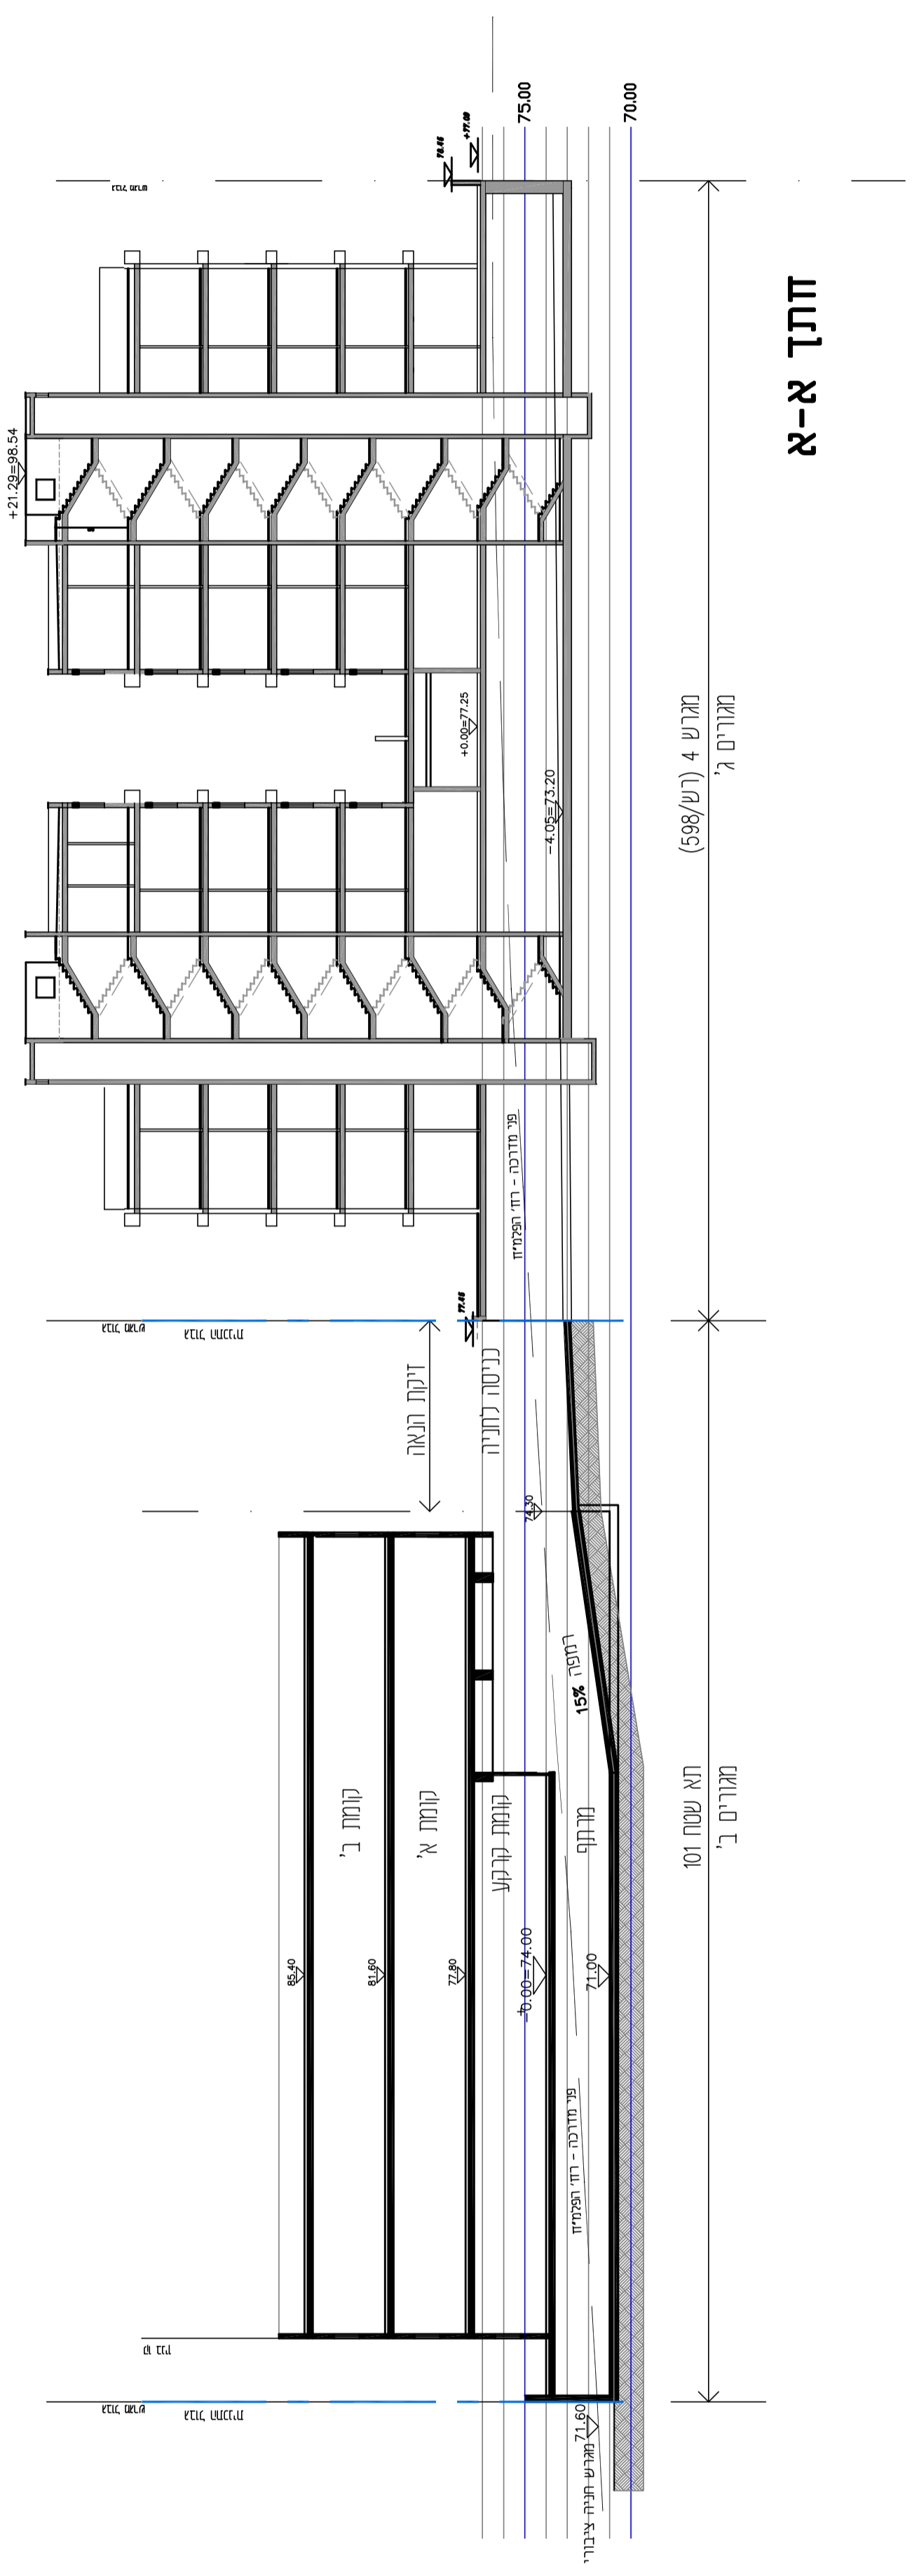

חתך ד-ד

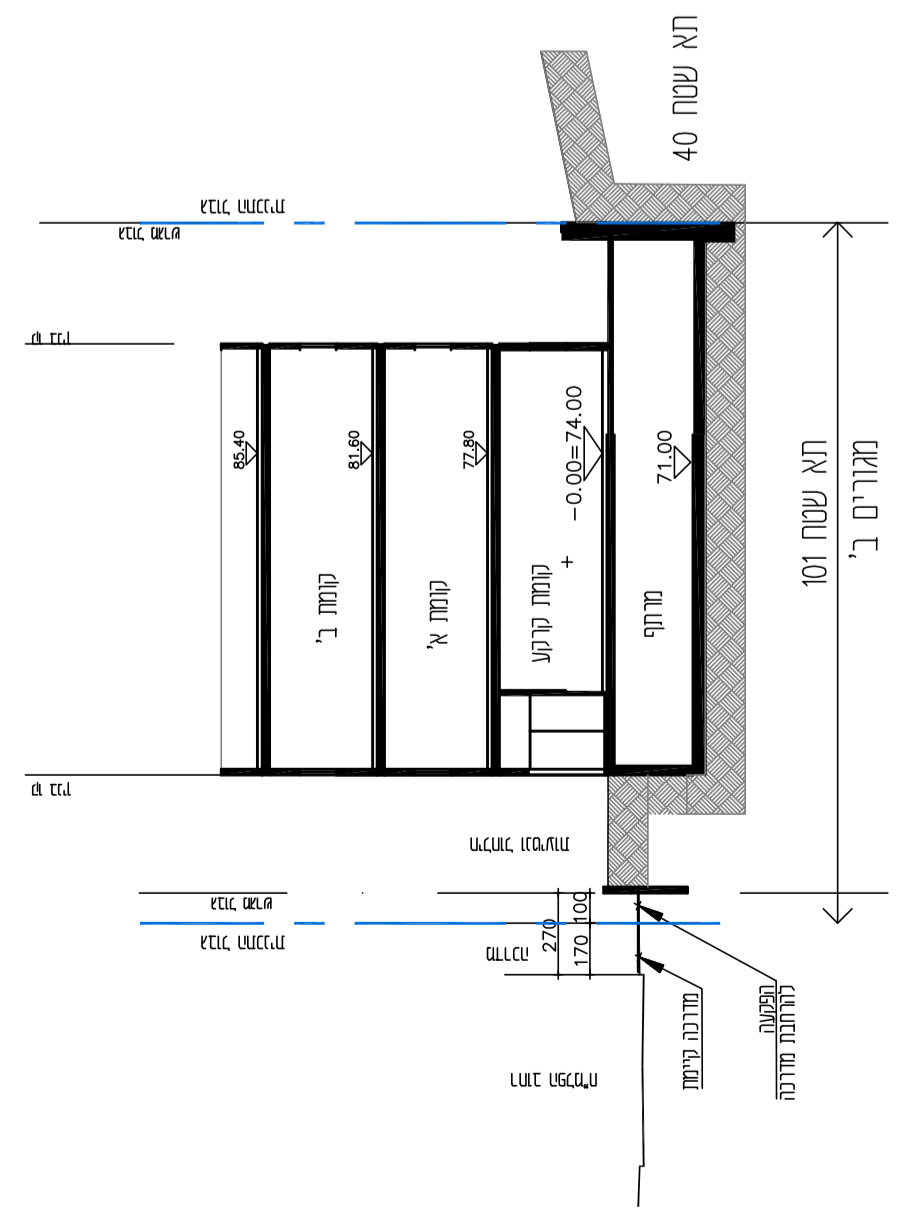

חתך ג-ג

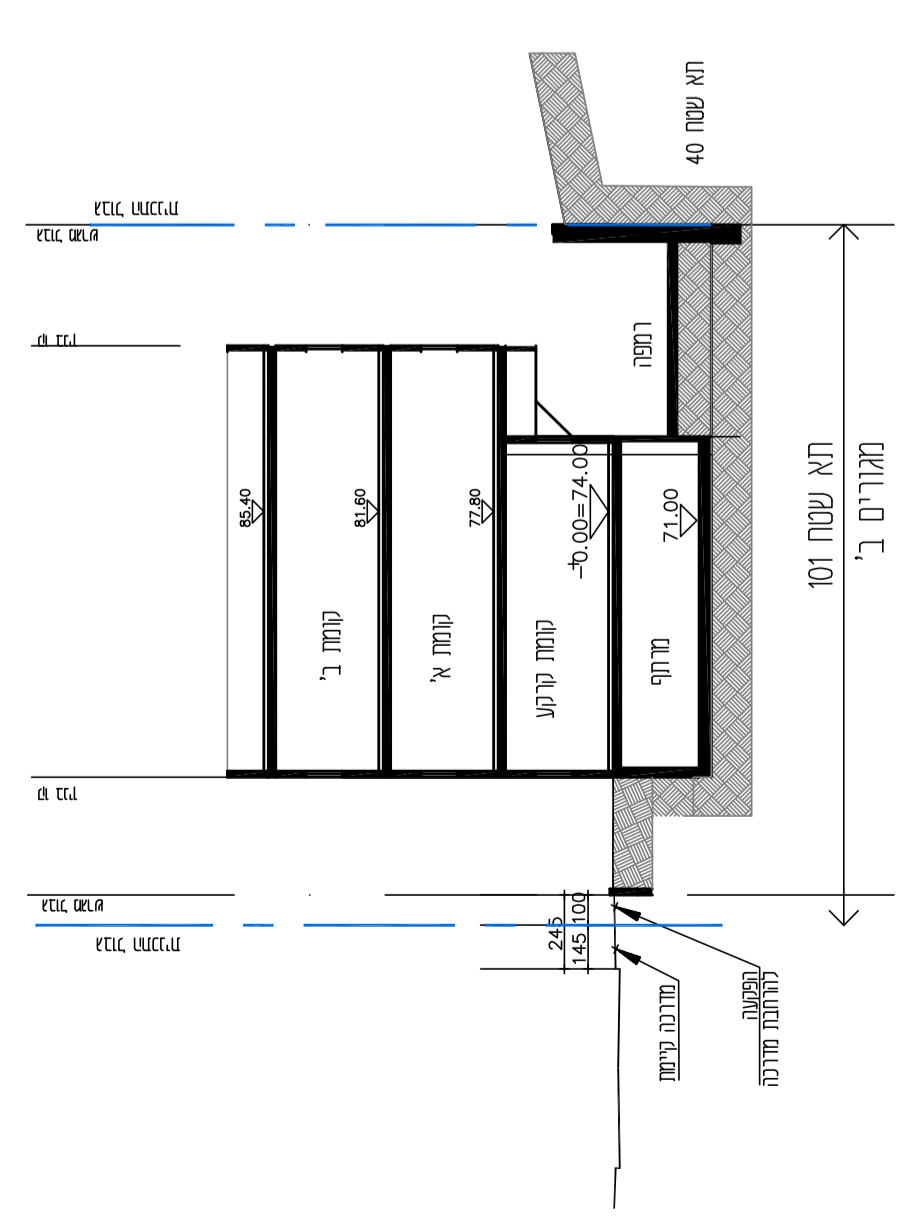

חתך ב-ב