מינהל התכנון
חוק התכנון והבניה, התשכ"ה - 1965
מחוזתל-אביב
הוועדה המחוזית החליטה ביום :
30/03/2020
להפקיד את התכנית
14/12/2020
יו"ר הוועדה המחוזית   תאריך

מינהל התכנון
חוק התכנון והבניה, התשכ"ה - 1965
מחוזתל-אביב
הוועדה המחוזית החליטה ביום
06/03/2023
לאשר את התכנית
27/03/2023
יו"ר הוועדה המחוזית   תאריך

תכנית 506-0656280 נספח שמירה על עצים בוגרים 12:11:01 02/09/2020

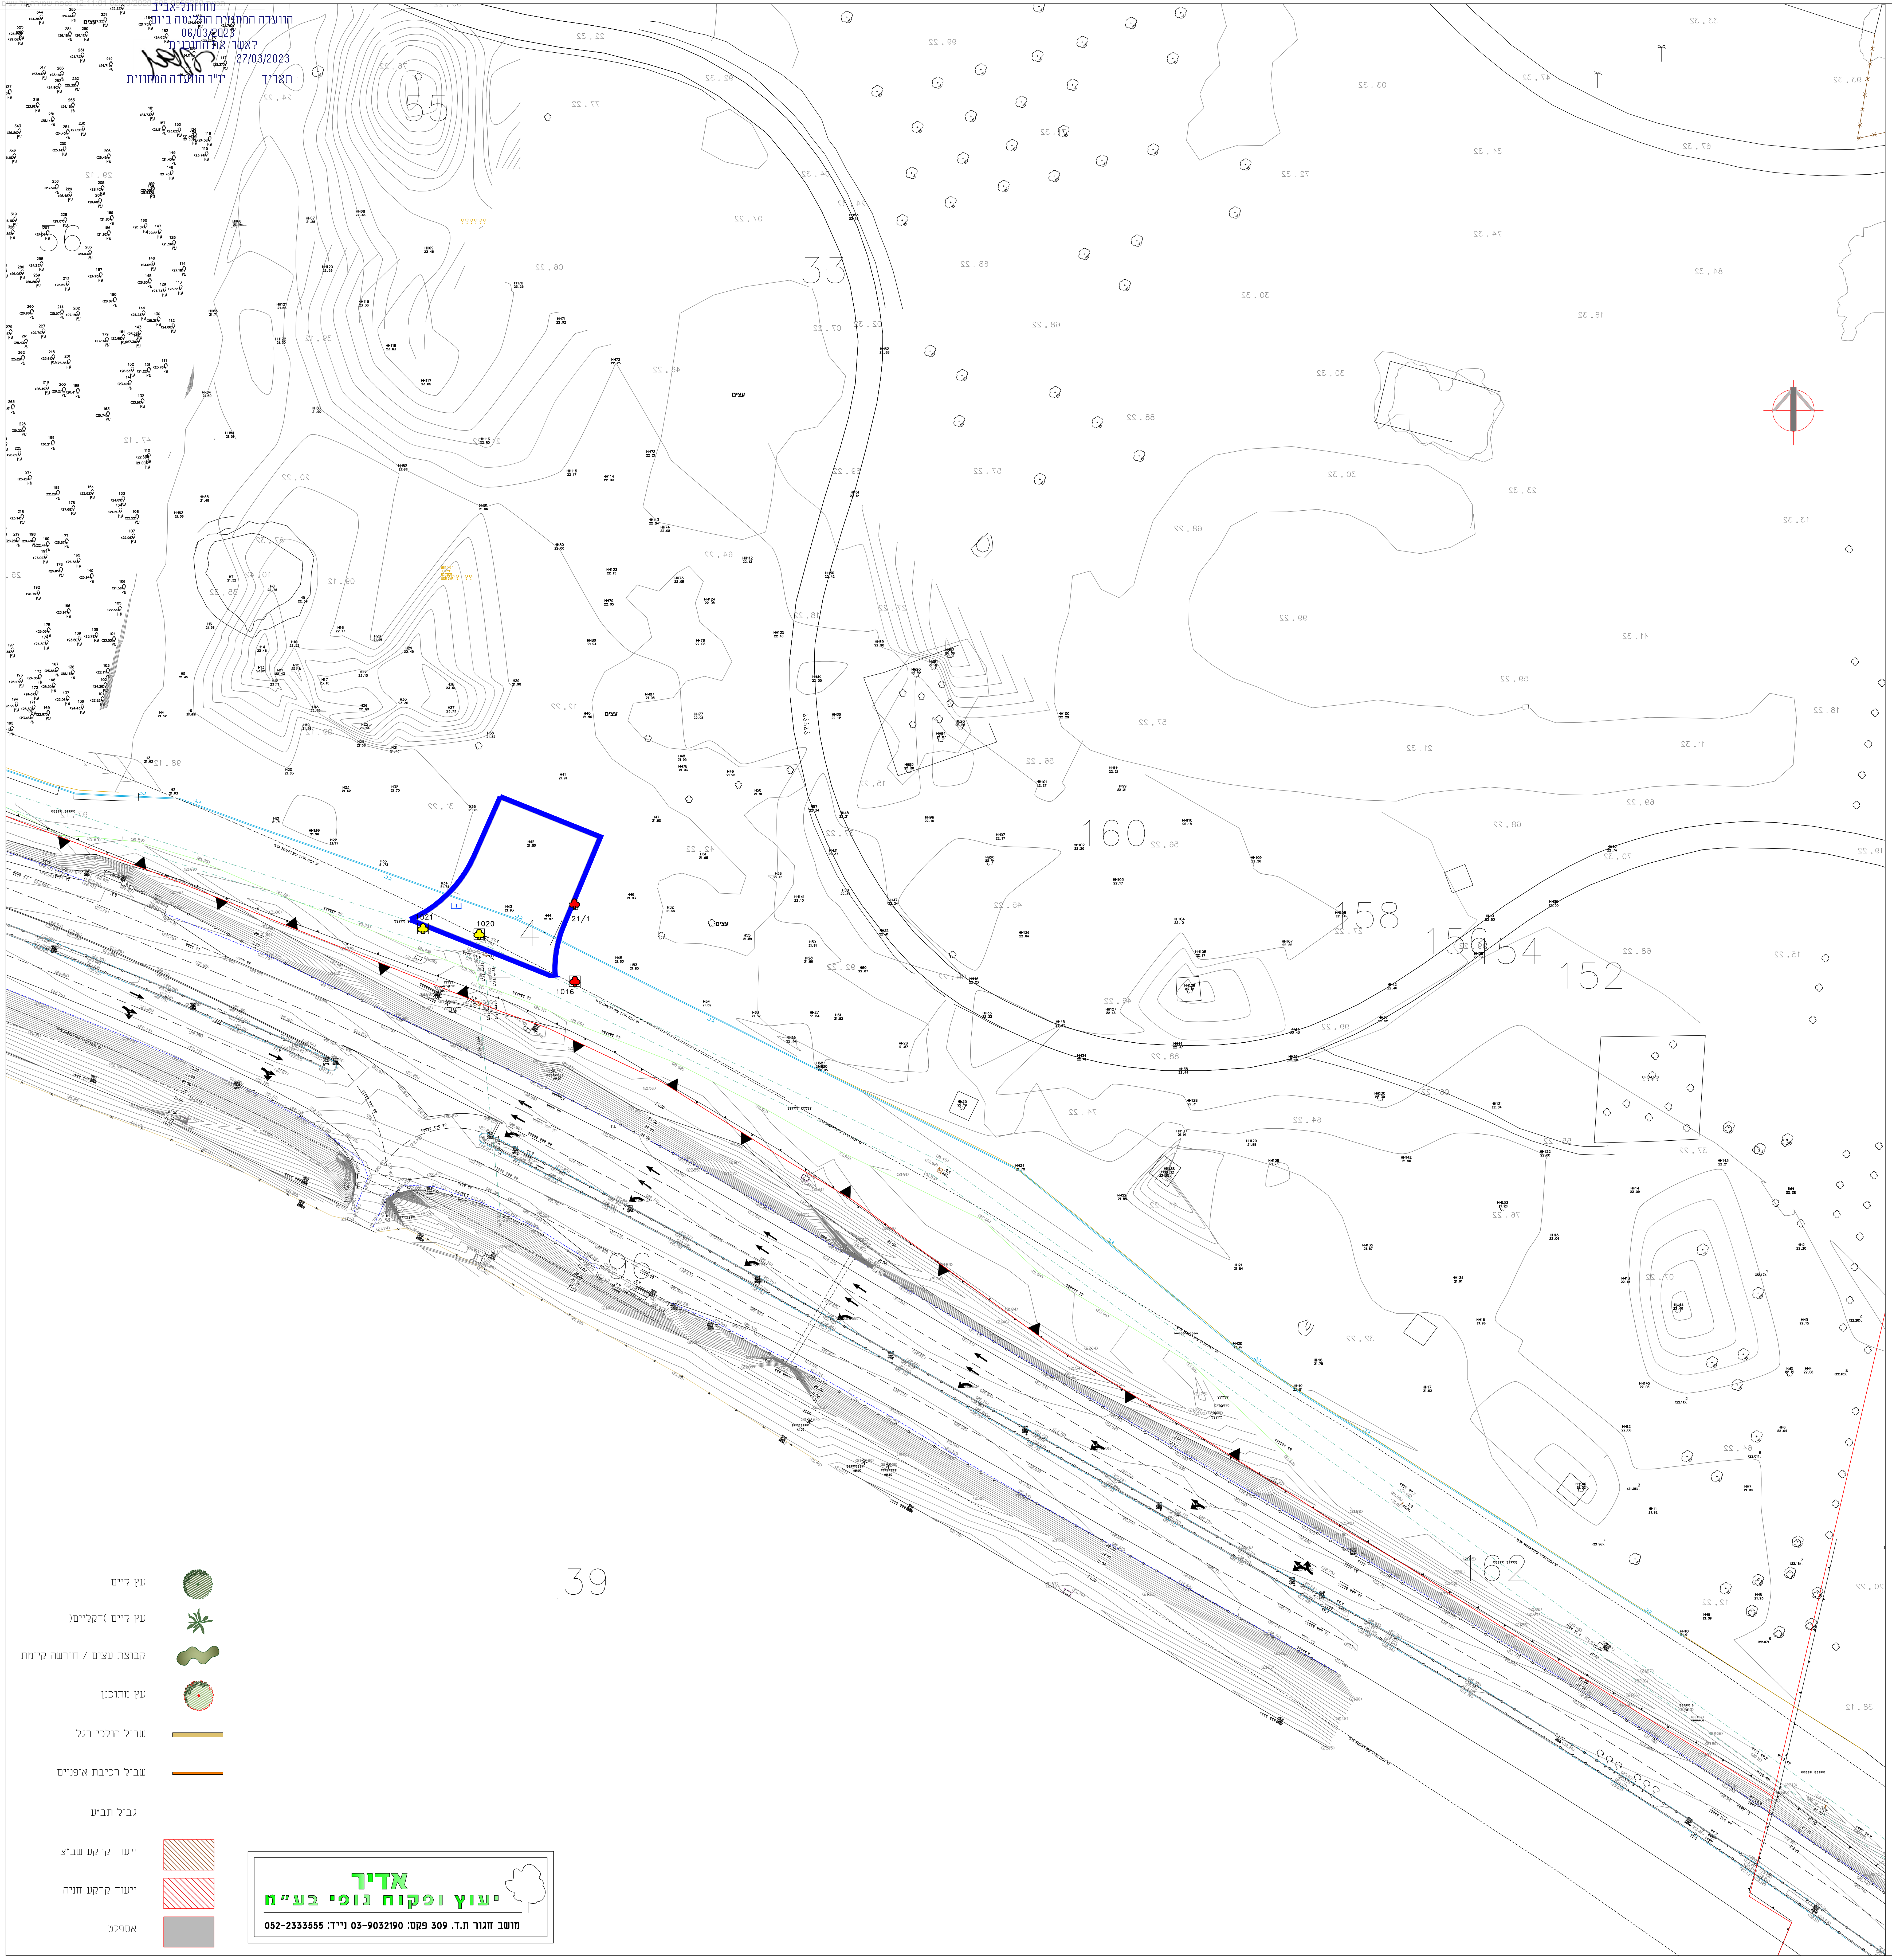

🟢	עץ קיים
✳	עץ קיים (דקליים)
🟩	קבוצת עצים / חורשה קיימת
🟢	עץ מתוכנן
▬	שביל הולכי רגל
▬	שביל רכיבת אופניים
	גבול תב"ע
▨	ייעוד קרקע שב"צ
▨	ייעוד קרקע חניה
▩	אספלט

אדיר
יעוץ ופקוח נופי בע"מ
מושב חגור ת.ד. 309 פקס: 03-9032190 נייד: 052-2333555

נספח שמירה על עצים בוגרים

נספח לתכנית מס׳ 506-0656280

שם התכנית
רג\1438\ב
כניסה דרומית לספארי

נספח לתכנית   גליון 1 מתוך 1

תחולה	מנחה
תיאור	שמירה על עצים בוגרים
תאריך עריכת הנספח	27/08/20

רשימת התרשימים	קנ"מ
שמירה על עצים בוגרים	1:500
שם תרשים	–
שם תרשים	–
שם תרשים	–

שמות וחתימות:

עורך הנספח	שם: אדיר אלווס תאגיד: אדיר יעוץ ופקוח נופי בע"מ	חתימה:

●	עץ להעתקה
●	עץ לשימור
●	עץ לכריתה
▣	עץ להעתקה שלא סומן ע"י מודד אלא בסימון עצמי במיקום משוער
▣	עץ לשימור שלא סומן ע"י מודד אלא בסימון עצמי במיקום משוער
▣	עץ לכריתה שלא סומן ע"י מודד אלא בסימון עצמי במיקום משוער
●	עץ שנמדד אך אינו קיים בשטח או שאינו עומד בגודל מינימום ע"פ הגדרות תיקון 89
▬	גבול התוכנית
▨	קבוצת עצים להעתקה
▨	קבוצת עצים לשימור
▨	קבוצת עצים לכריתה

רקע פיתוח ○	רקע מדידה ●
בקר: אדיר אלווס	[✓ לעיון] \ לביצוע

תאריך	שרטט	שינויים
30/11/2017	יחיעם נ.	הגשה ראשונה
11/06/2018	יחיעם נ.	עדכון מדידה וגבול
12/07/2018	יחיעם נ.	עדכון גבול ומסי תכנית
29/05/2019	יחיעם נ.	עדכון חלקות
27/07/2020	יחיעם נ.	עדכון גבול ושם
27/08/2020	יחיעם נ.	עדכון מ. התכנון

פרט עץ לשימור ללא קנ"מ

פירוט:
-גידור פח איסכורית/גלי בגובה מינימלי 2 מ׳ מהקרקע ובמרחק פי 10 מקוטר הגזע בבסיסו.
-מיקום סופי של הגדר יקבע ע"י המפקח בשטח.
-הגידור יהיה היקפי סביב העץ
-ע"ג העץ יותקן שלט ברור "עץ מוגן לשימור" כמו הדוגמא המצורפת, בגודל 0.5 מ׳, בכל החזיתות
-במידה ולא ניתן לגדר עקב תנאי השטח יש להגן על הגזע ע"י יריעה - ע"פ הנחיית אגרונום הפרוייקט

דוגמת המדבקה

עץ לשימור
אין לפגוע בעץ ואין לחפור בסביבתו
يمنع الإضرار بالشجر، و الحفر حولها

העבודה תבוצע ותתואם עם אגרונום הפרויקט

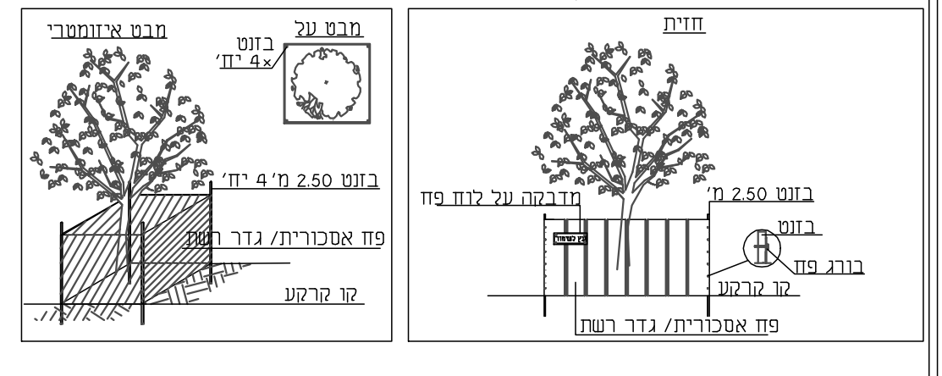

הערות:
1. סקר זה הינו סקר נופי אגרונומי ואינו סקר הערכת סיכונים/סקר בטיחות.
2. אין לבצע את כריתת/העתקת העצים המומלצים אלא לאחר קבלת רישיון כריתה כחוק-מפקיד היערות העירוני.
3. עץ המוגדר לשימור - אין לבצע עבודות גיזום נוף/גיזום שורשים, ללא תיאום עם החו"מ.
4. עץ המוגדר לשימור - אין לבצע עבודות חפירה ו/או מילוי במרחק הקטן מפי 10 מקוטר מגזע העץ, ללא תיאום עם החו"מ.
5. תוקף הסקר 6 חודשים מביצוע הסקר בשטח.
6. עצים המאושרים לכריתה, יינטעו תמורתם עצים באותו הערך-כפיצוי נופי.
7. כל פעולה העלולה לגרום למות העץ - כולל פגיעה/חיתוך שורשיו, הרעלה , הסרת קליפה, שרפת העץ - נחשבת עפ"י חוק ככריתה ללא היתר.
8. מיספור העצים בהתאם לתכנית הסקר, יבוצע מייד עם הכניסה לביצוע העבודות באתר - הסימון יאושר ע"י המפקח והאגרונום.
9. כל העצים יסומנו ויוגנו בהתאם לפרט בגוף התכנית, טרם תחילת העבודות באתר.
10. אין לבצע עירום פסולת/אחסנת חומרים בתחום שטח הגנת העצים.