מ"מ נהל התכנון
חוק התכנון והבניה, התשכ"ה - 1965
מחוז חל-אביב
הוועדה המחוזית החליטה ביום :
03/07/2023
לאשר את התוכנית
30/07/2023
תאריך יו"ר הוועדה המחוזית

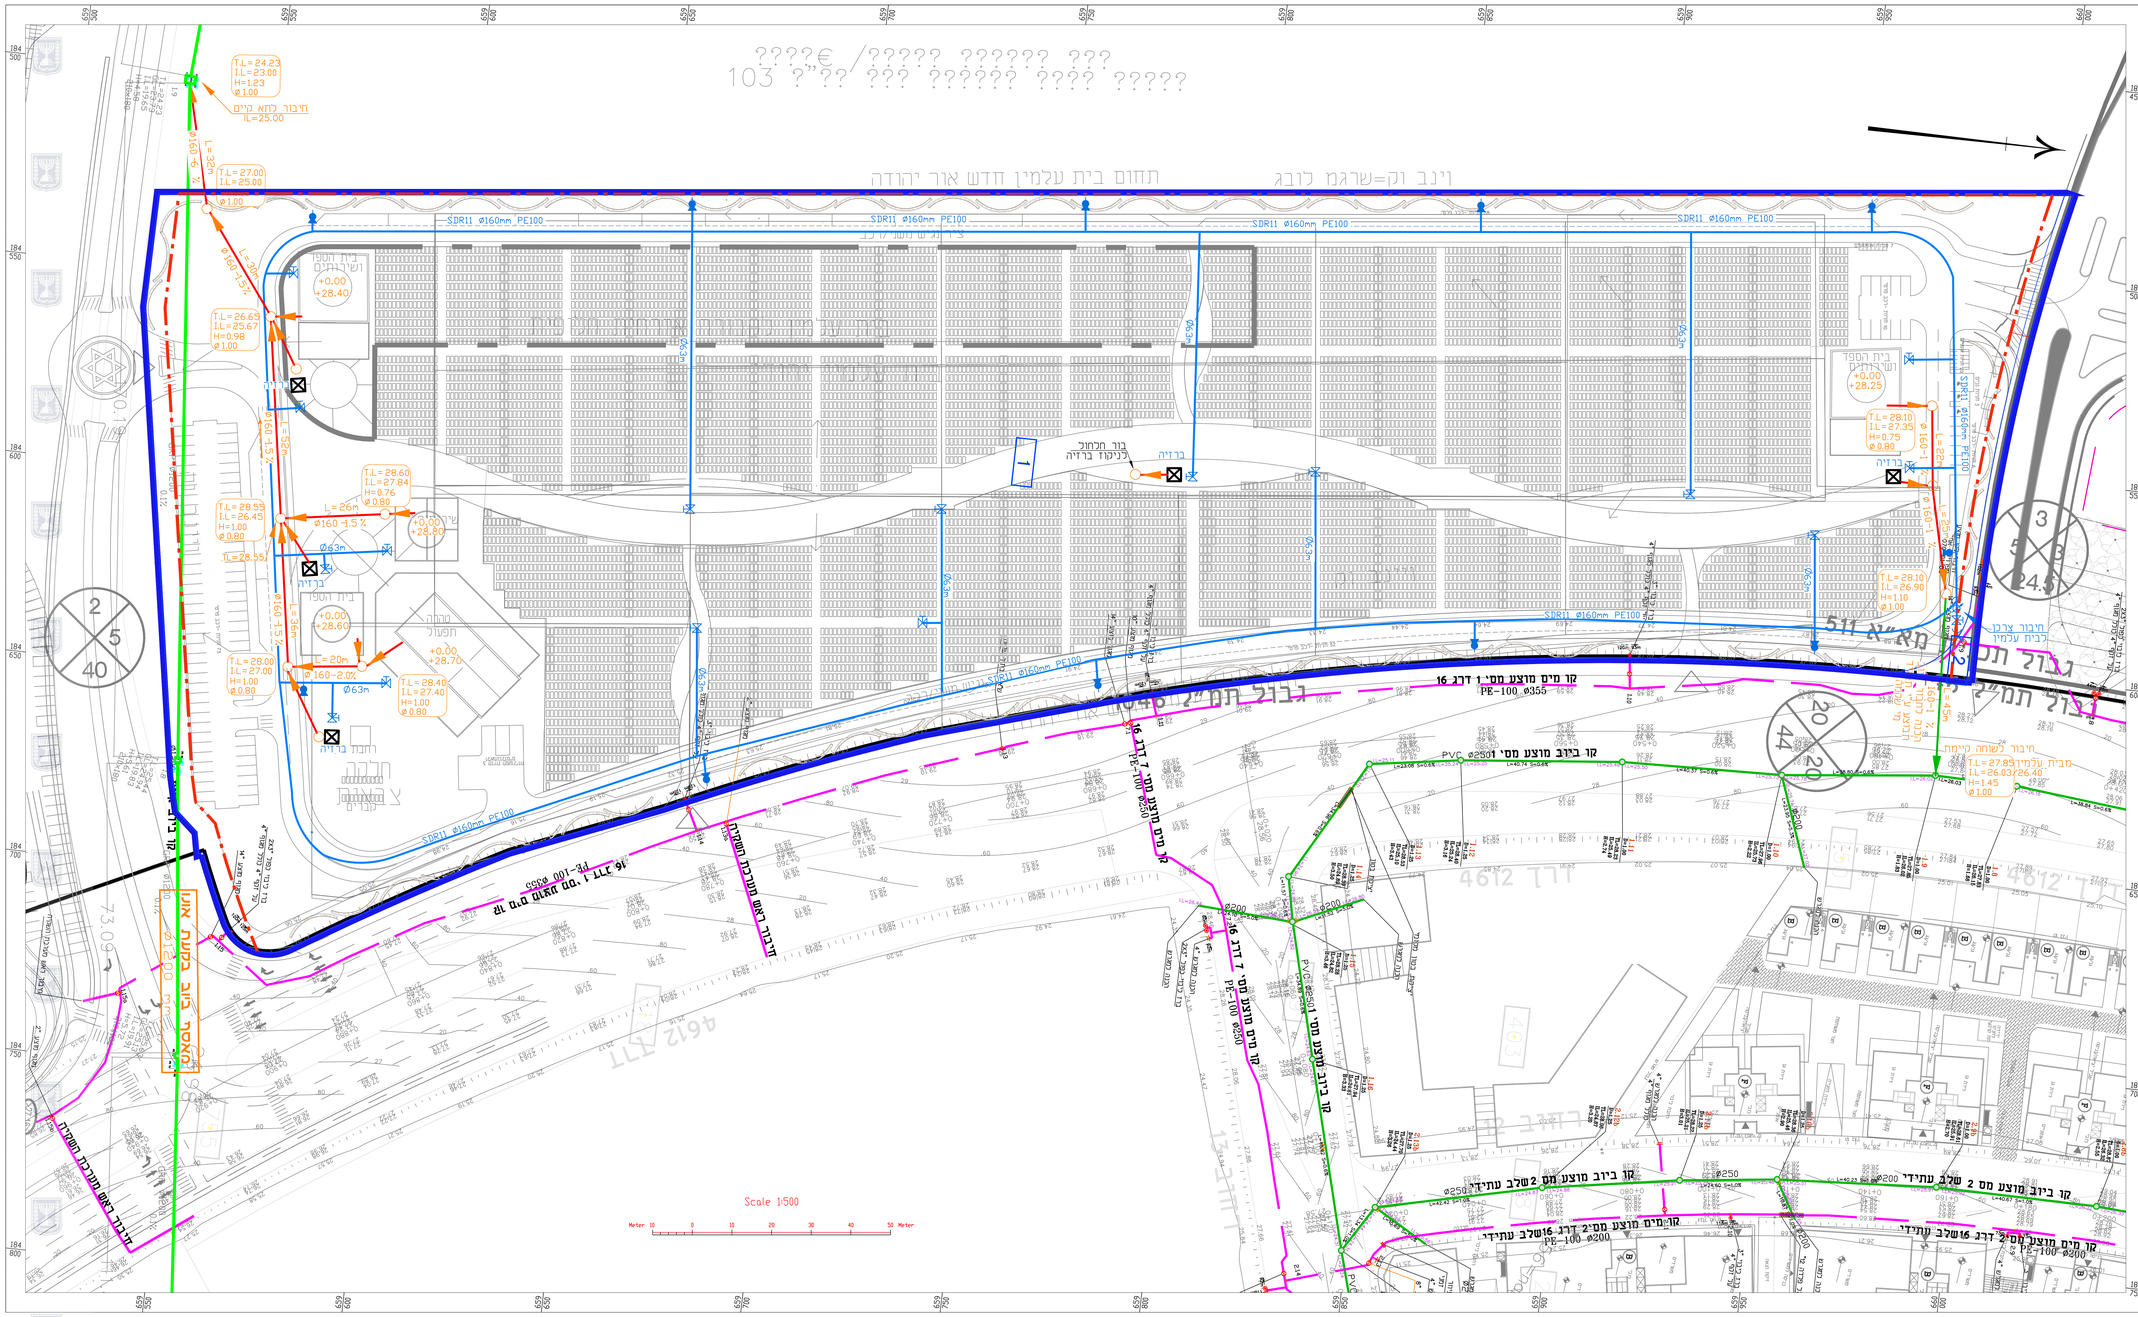

נספח ביוב ומים

נספח לתכנית מס' 555-1055011

מאא/590 בית עלמין אור יהודה

גליון 1 מתוך 1

תחולה	מנחה
תיאור	נספח ביוב ומים
תאריך עריכת הנספח	11.07.2023
קנ"מ	1:500
תרשימים נוספים	קנ"מ

שמות וחתימות:

עורך הנספח	שם: יחיאל קוטס	
	תאגיד: י. קוטס אדריכלים בע"מ	
עורך הנספח	שם מיר המקורי:	ניל שגיא
	מספר רישיון:	24224396
	שם מספר תאגיד:	משרד הנדסי - ניל שגיא

מקרא:

- גבול התוכנית
- קווים באחריות תאגיד מי שקמה
- קו ביוב קיים/מתוכנן
- קו מים קיים /מתוכנן
- קווים באחריות בית העלמין
- קו ביוב מתוכנן
- קו מים מתוכנן
- חיבור מים למבנה/גינון
- ברז כיבוי אש 3"

142-207-1.DWG