

נספח בינוי נספח לתכנית מס' 507-0740316	
תא\4853 אלוני 81, תל אביב - יפו	
גליון 1 מתוך 1	
תחולה	מחייב חלקית
תיאור תאריך עריכת הנספח	גובה, מסי קומות, קוי בנין 15/03/2020
קני"מ	1:200
תרשימים נוספים	קני"מ
הדמיות	
שם תרשים	
שם תרשים	
שמות ודחיתות:	
עורך	שם: נידו בר אוריין
הנספח	תאריך: בר אוריין אדריכלים




דחית 1




דחית 2



תכנית קומות מרתף 3, 2-

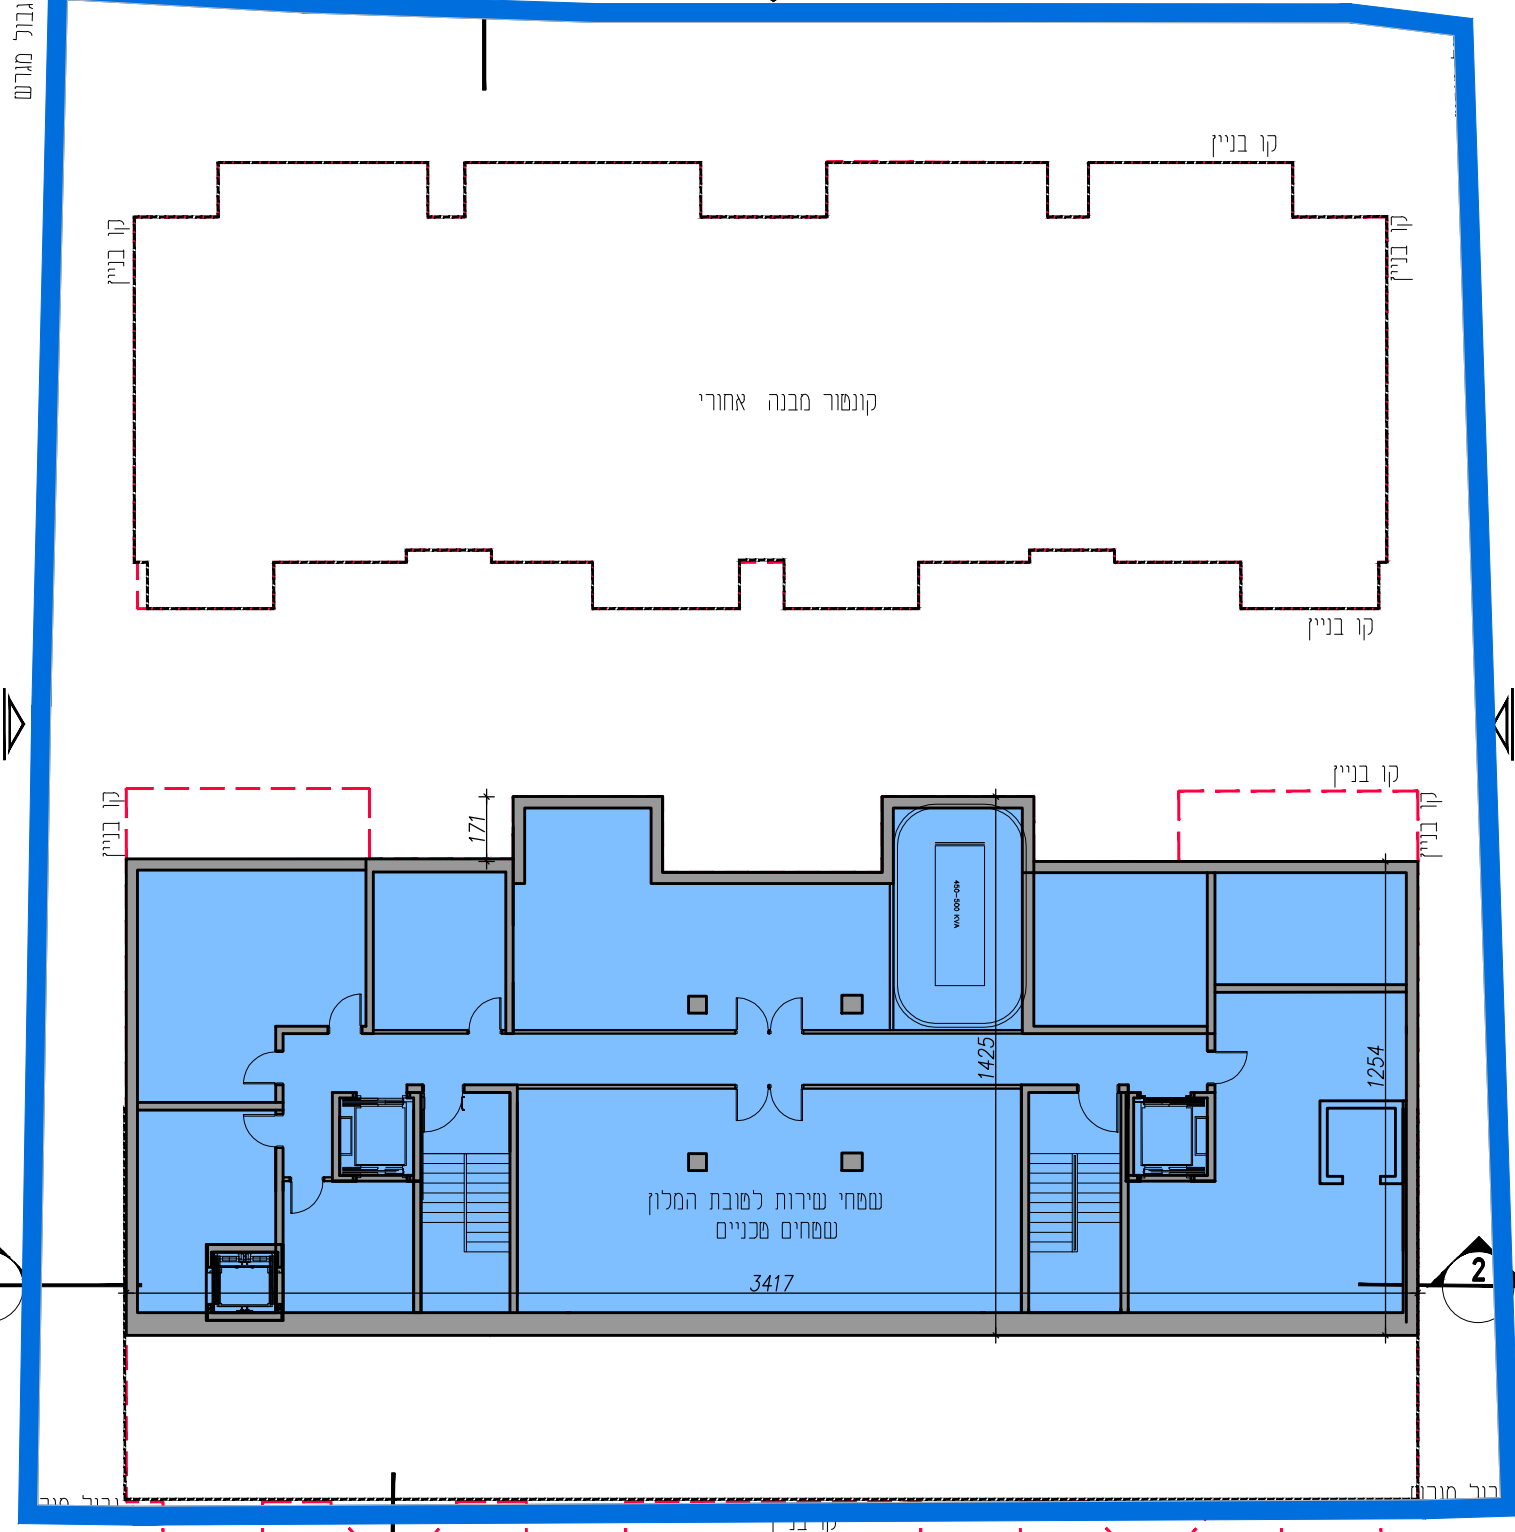

מפלס מתחת למפלס הכניסה

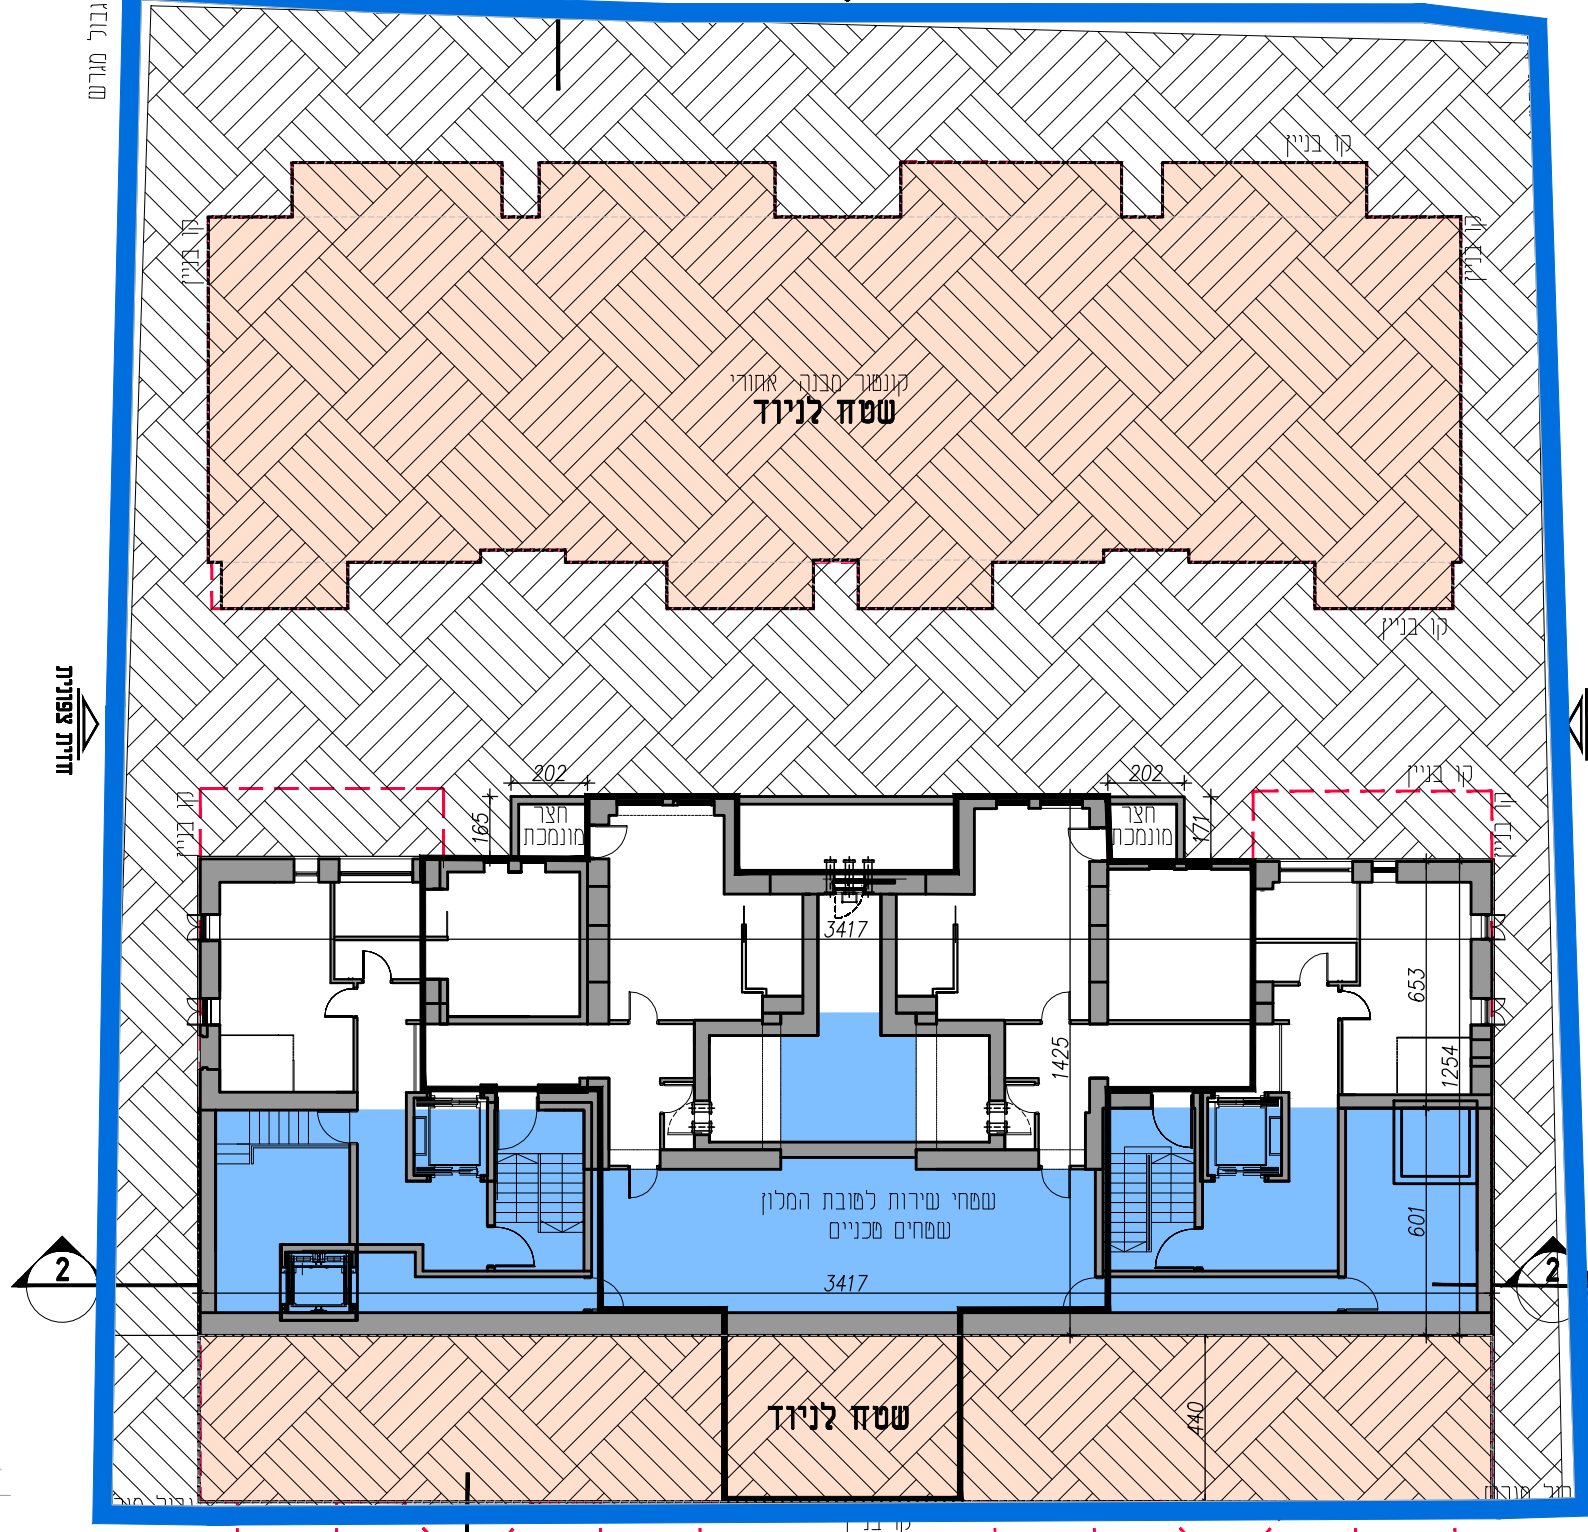


תכנית קומת קרקע

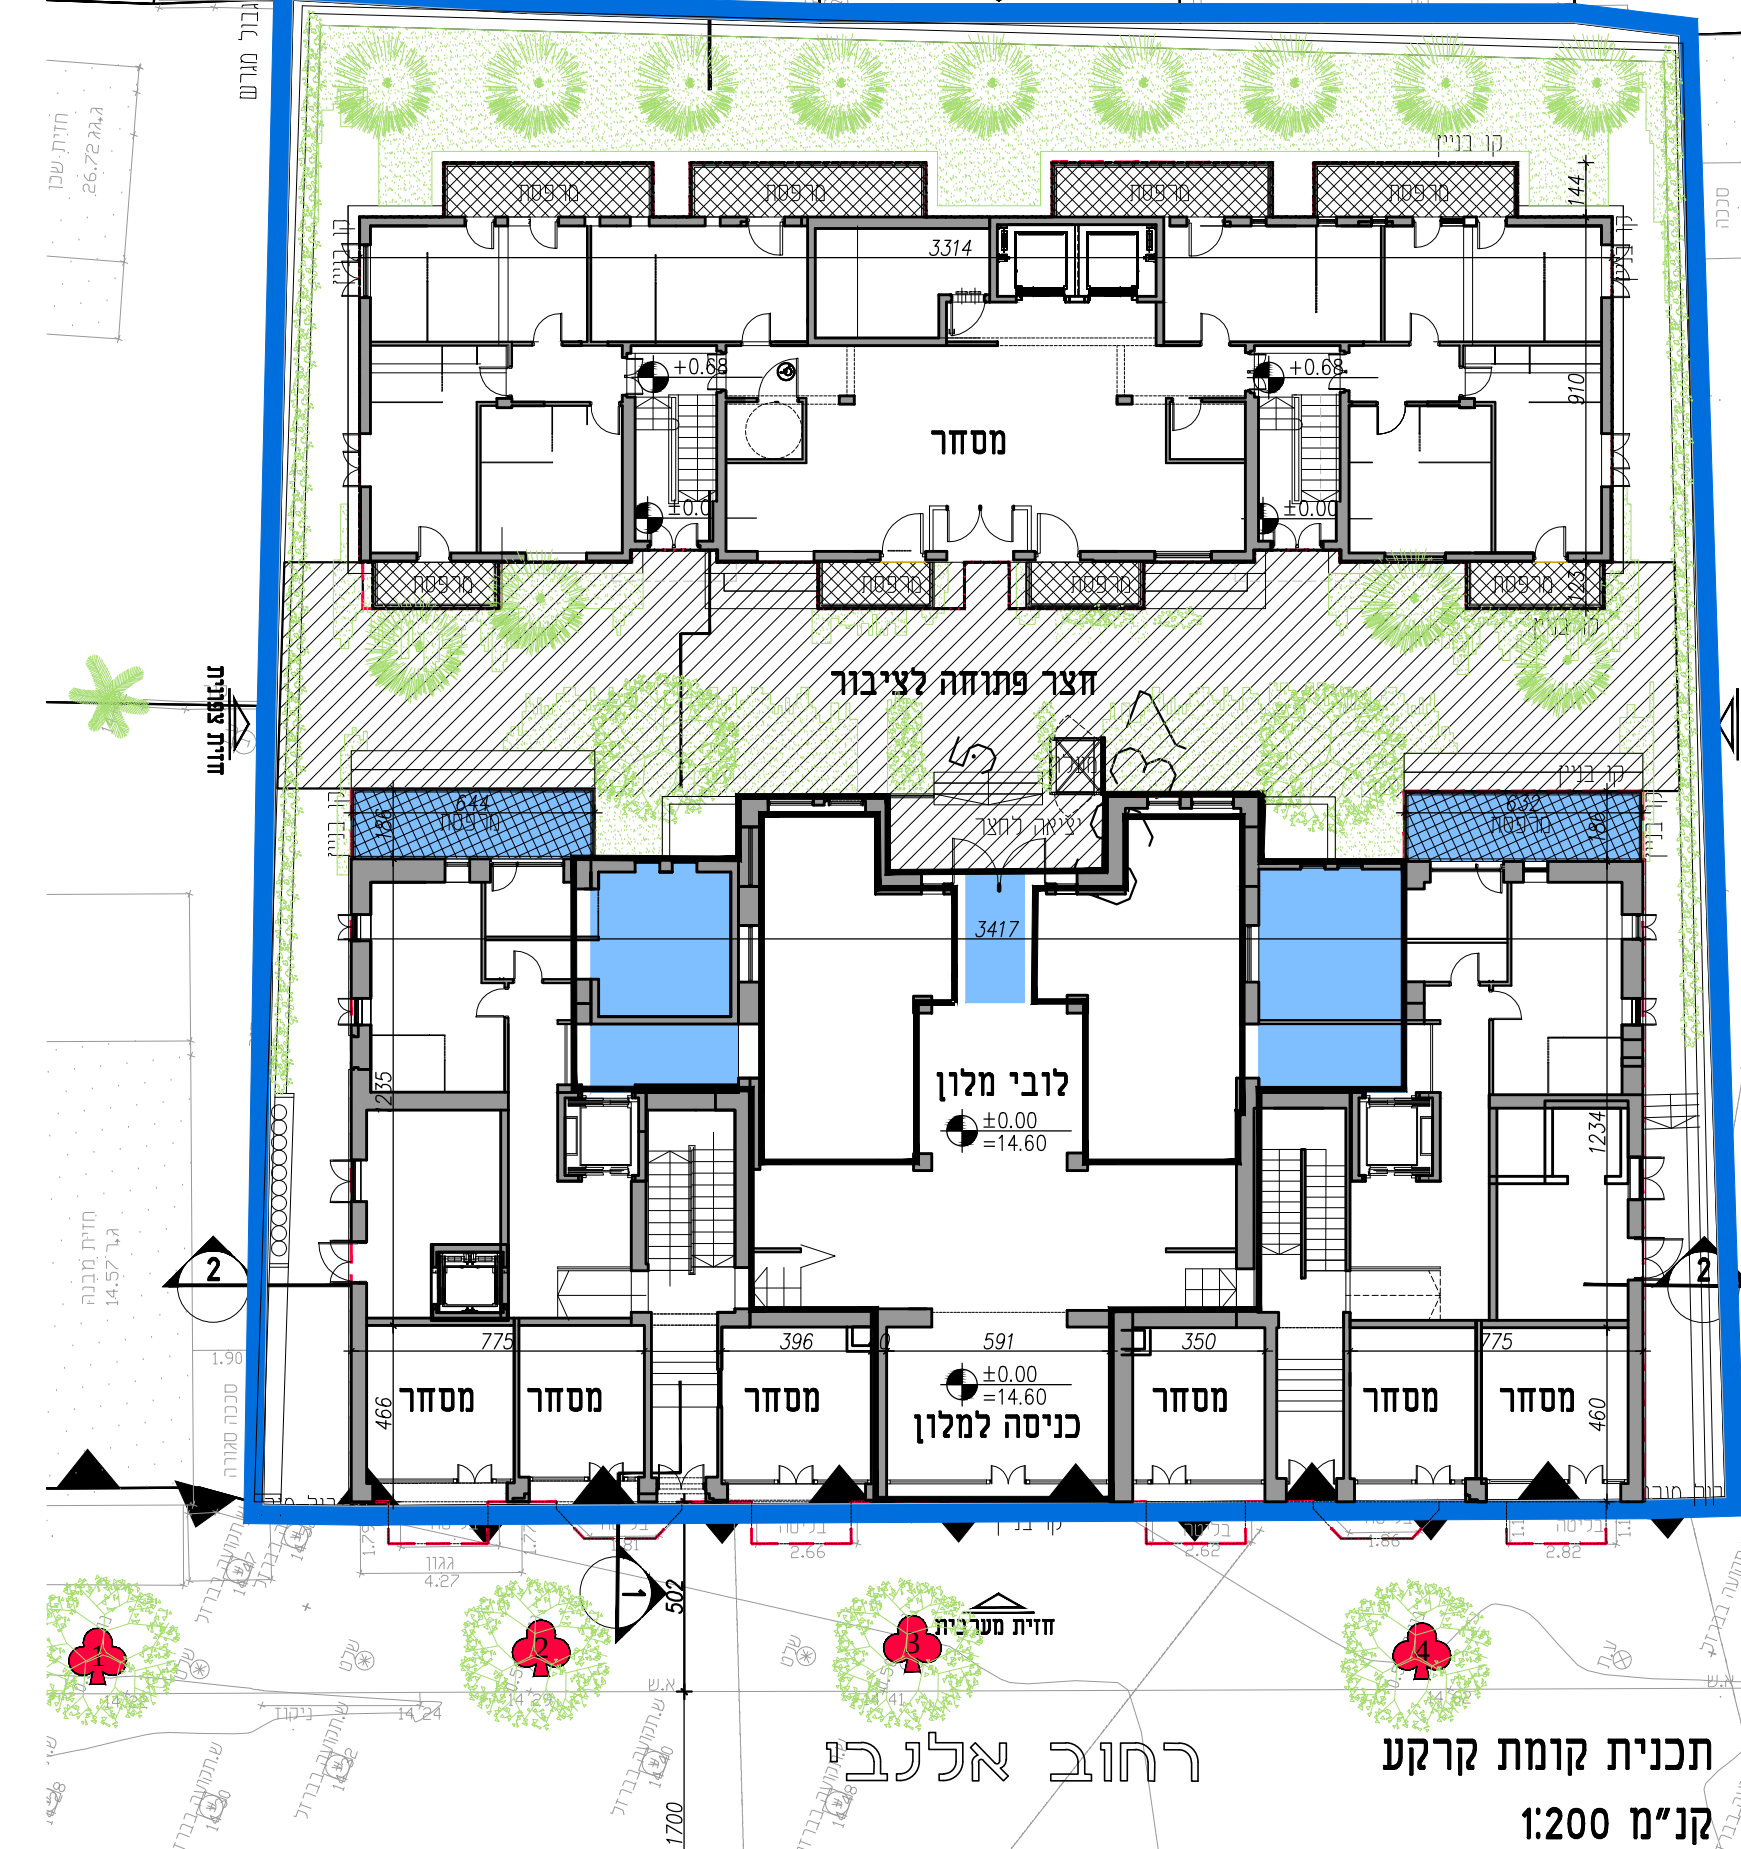



תכנית קומה א'



תכנית קומה ב'

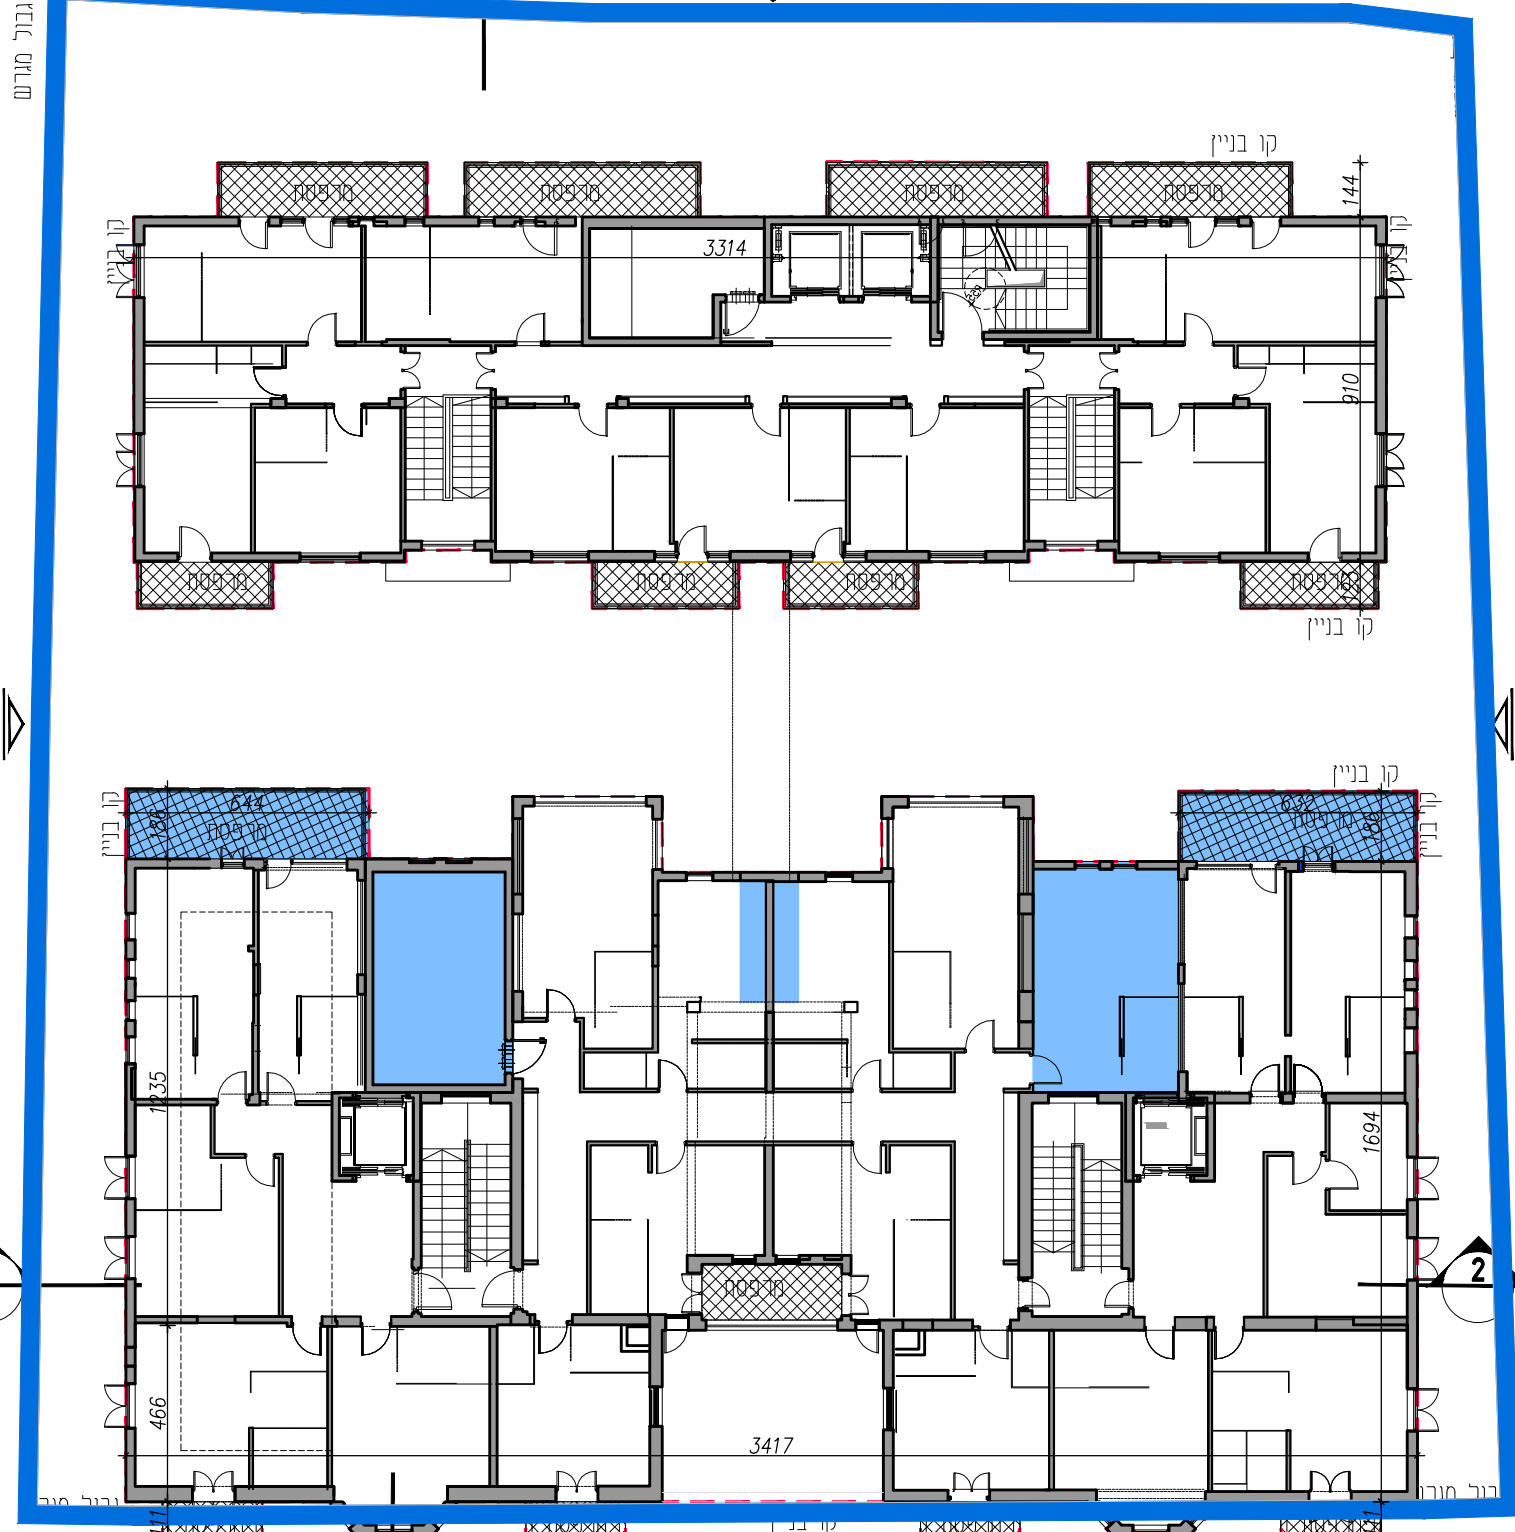


תכנית קומה ג'

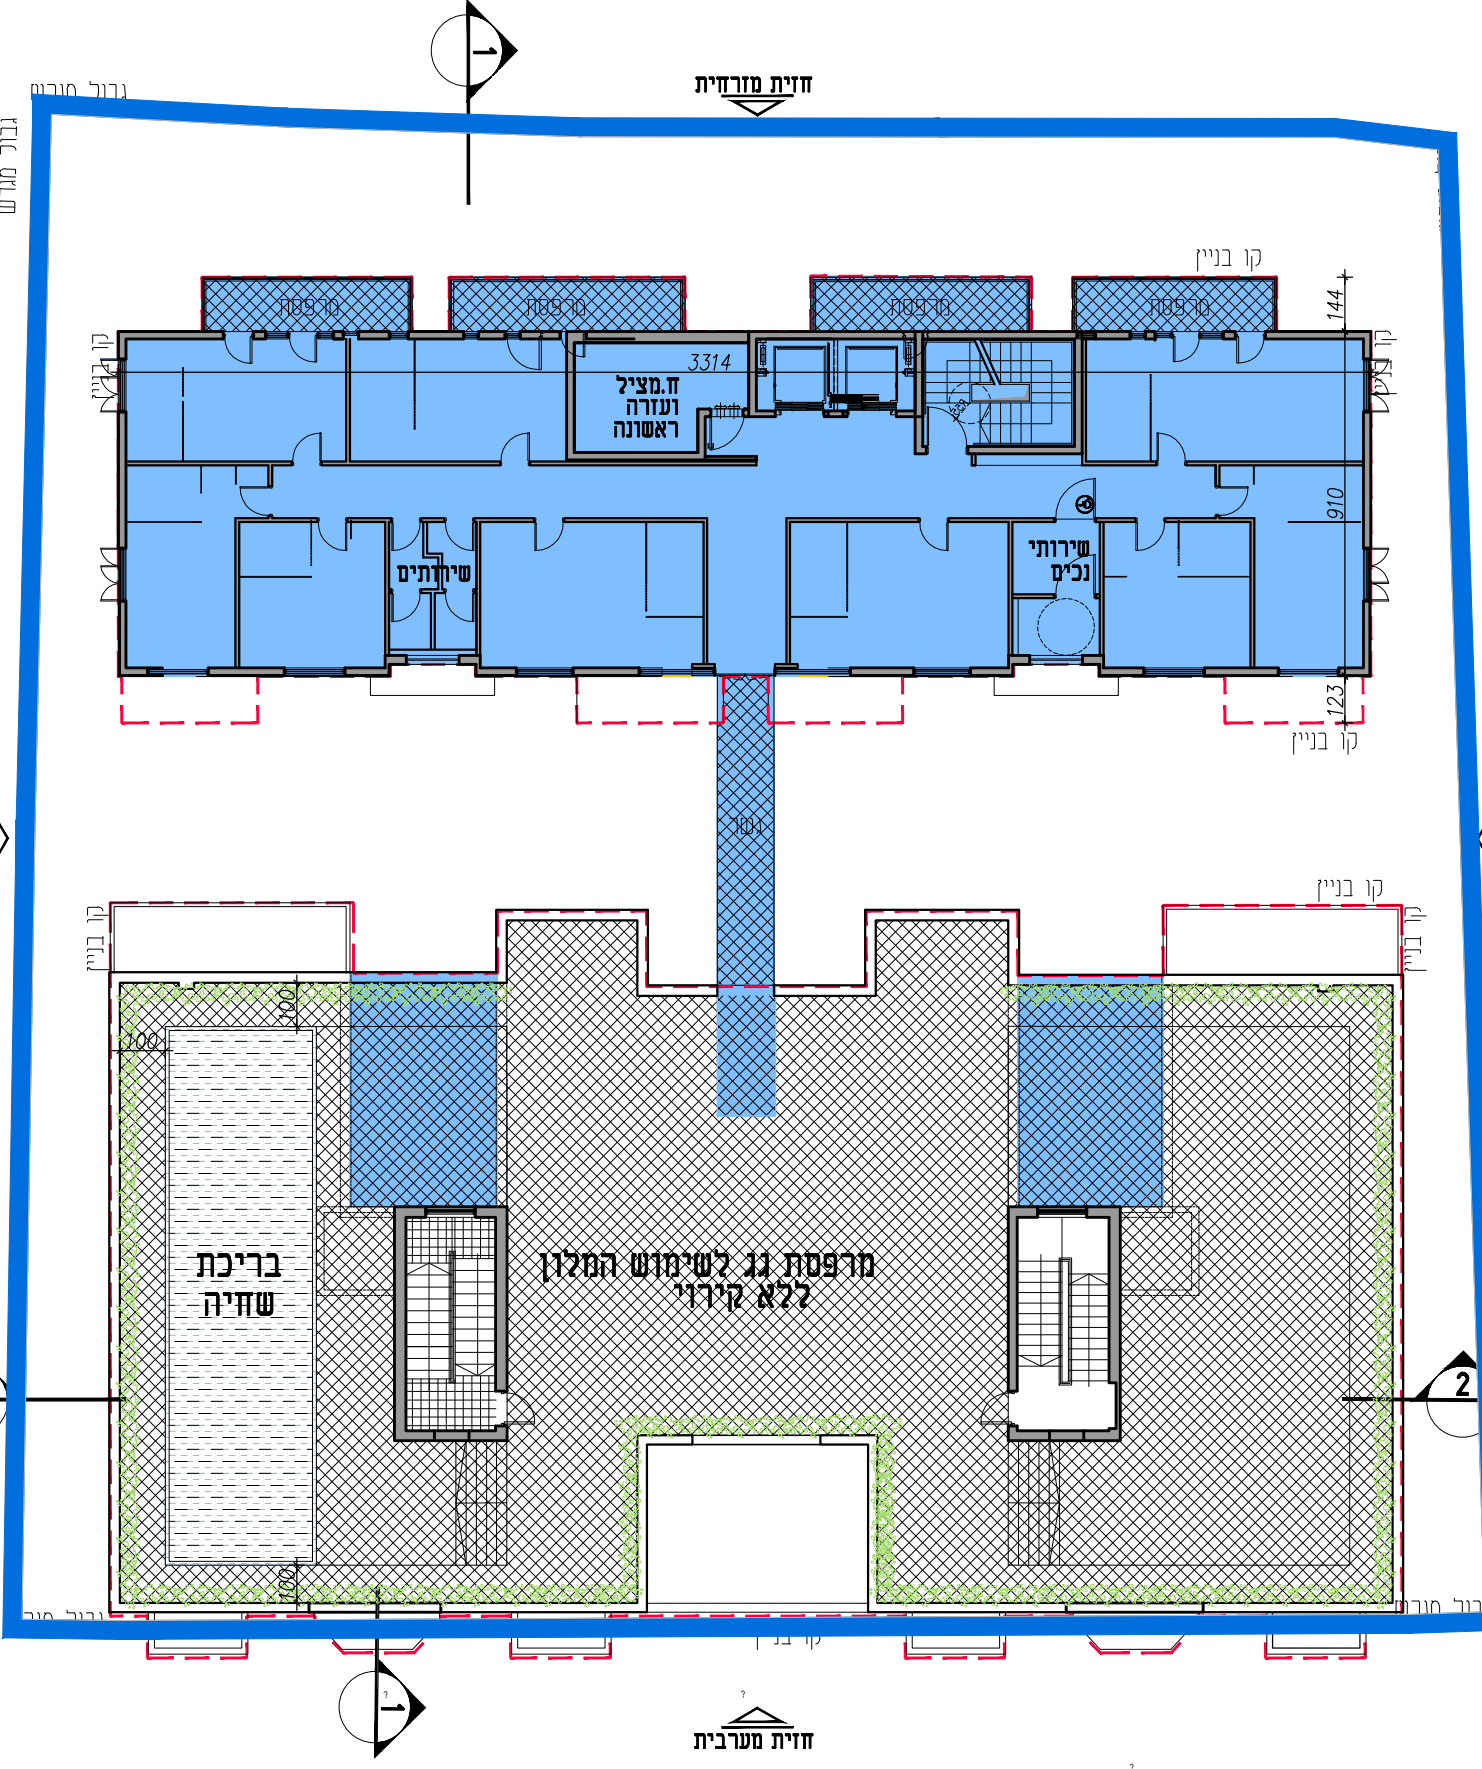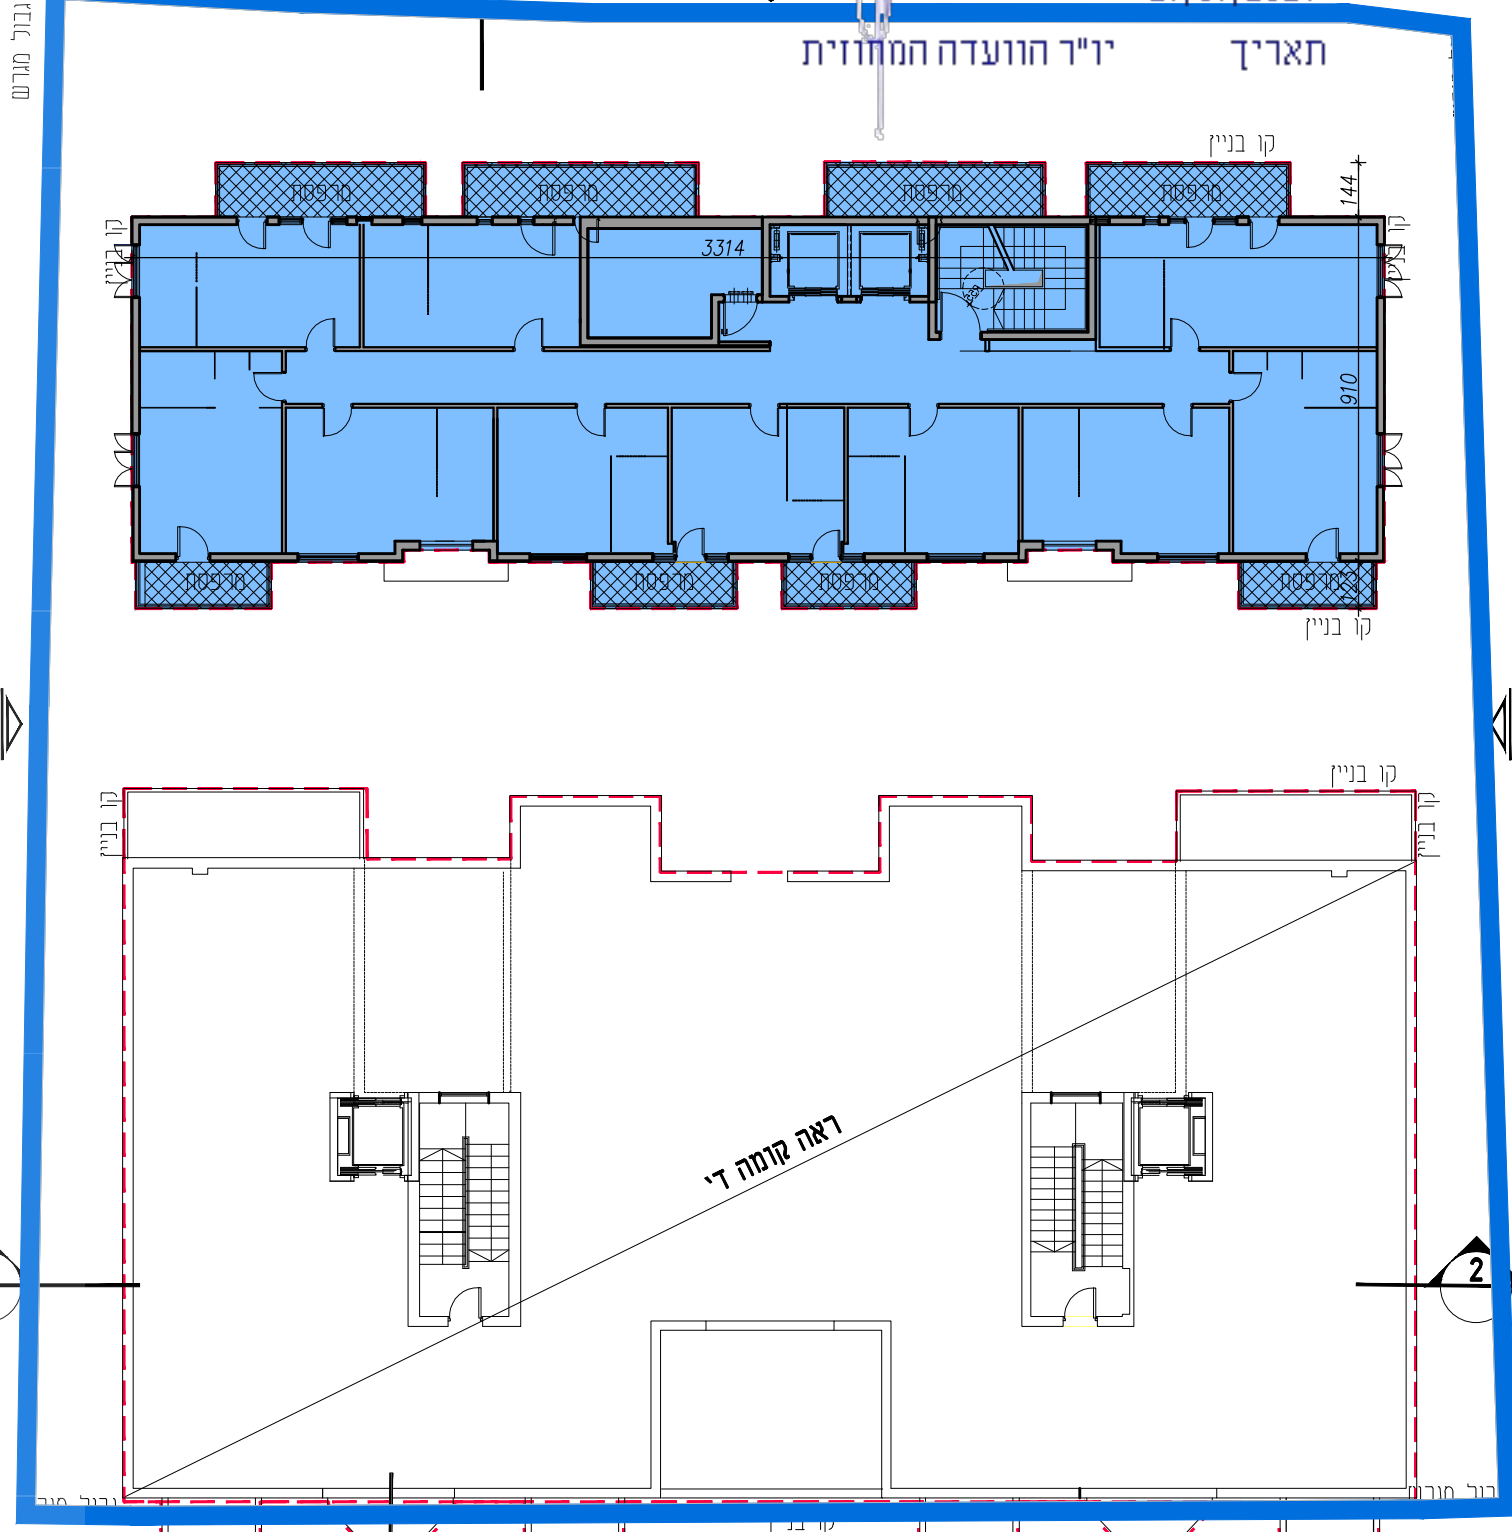


תכנית קומה ד'





תכנית קומות גג

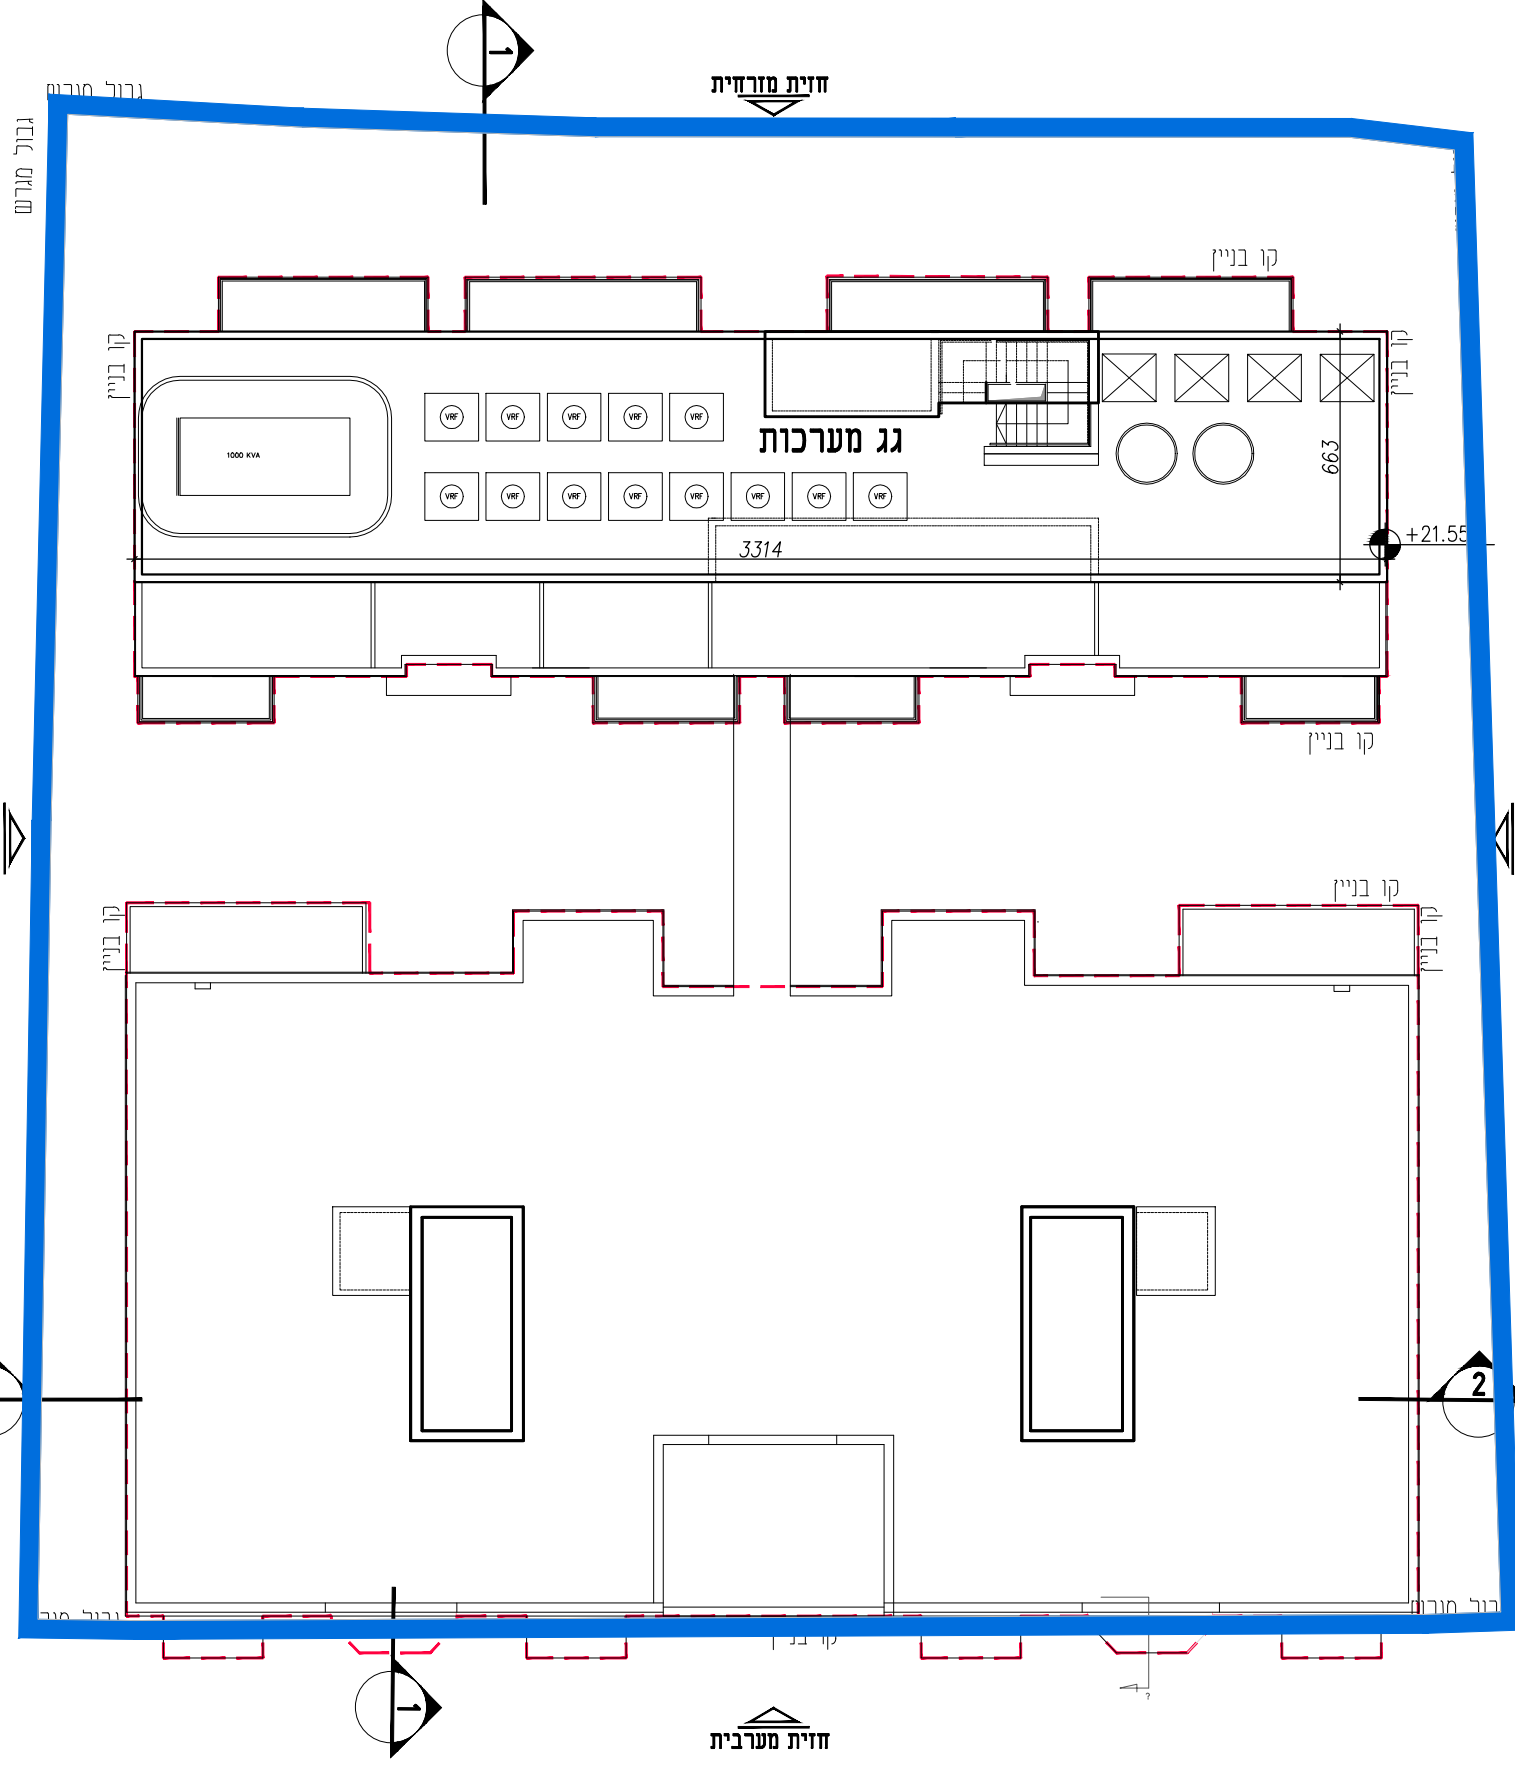


תכנית גג עליון

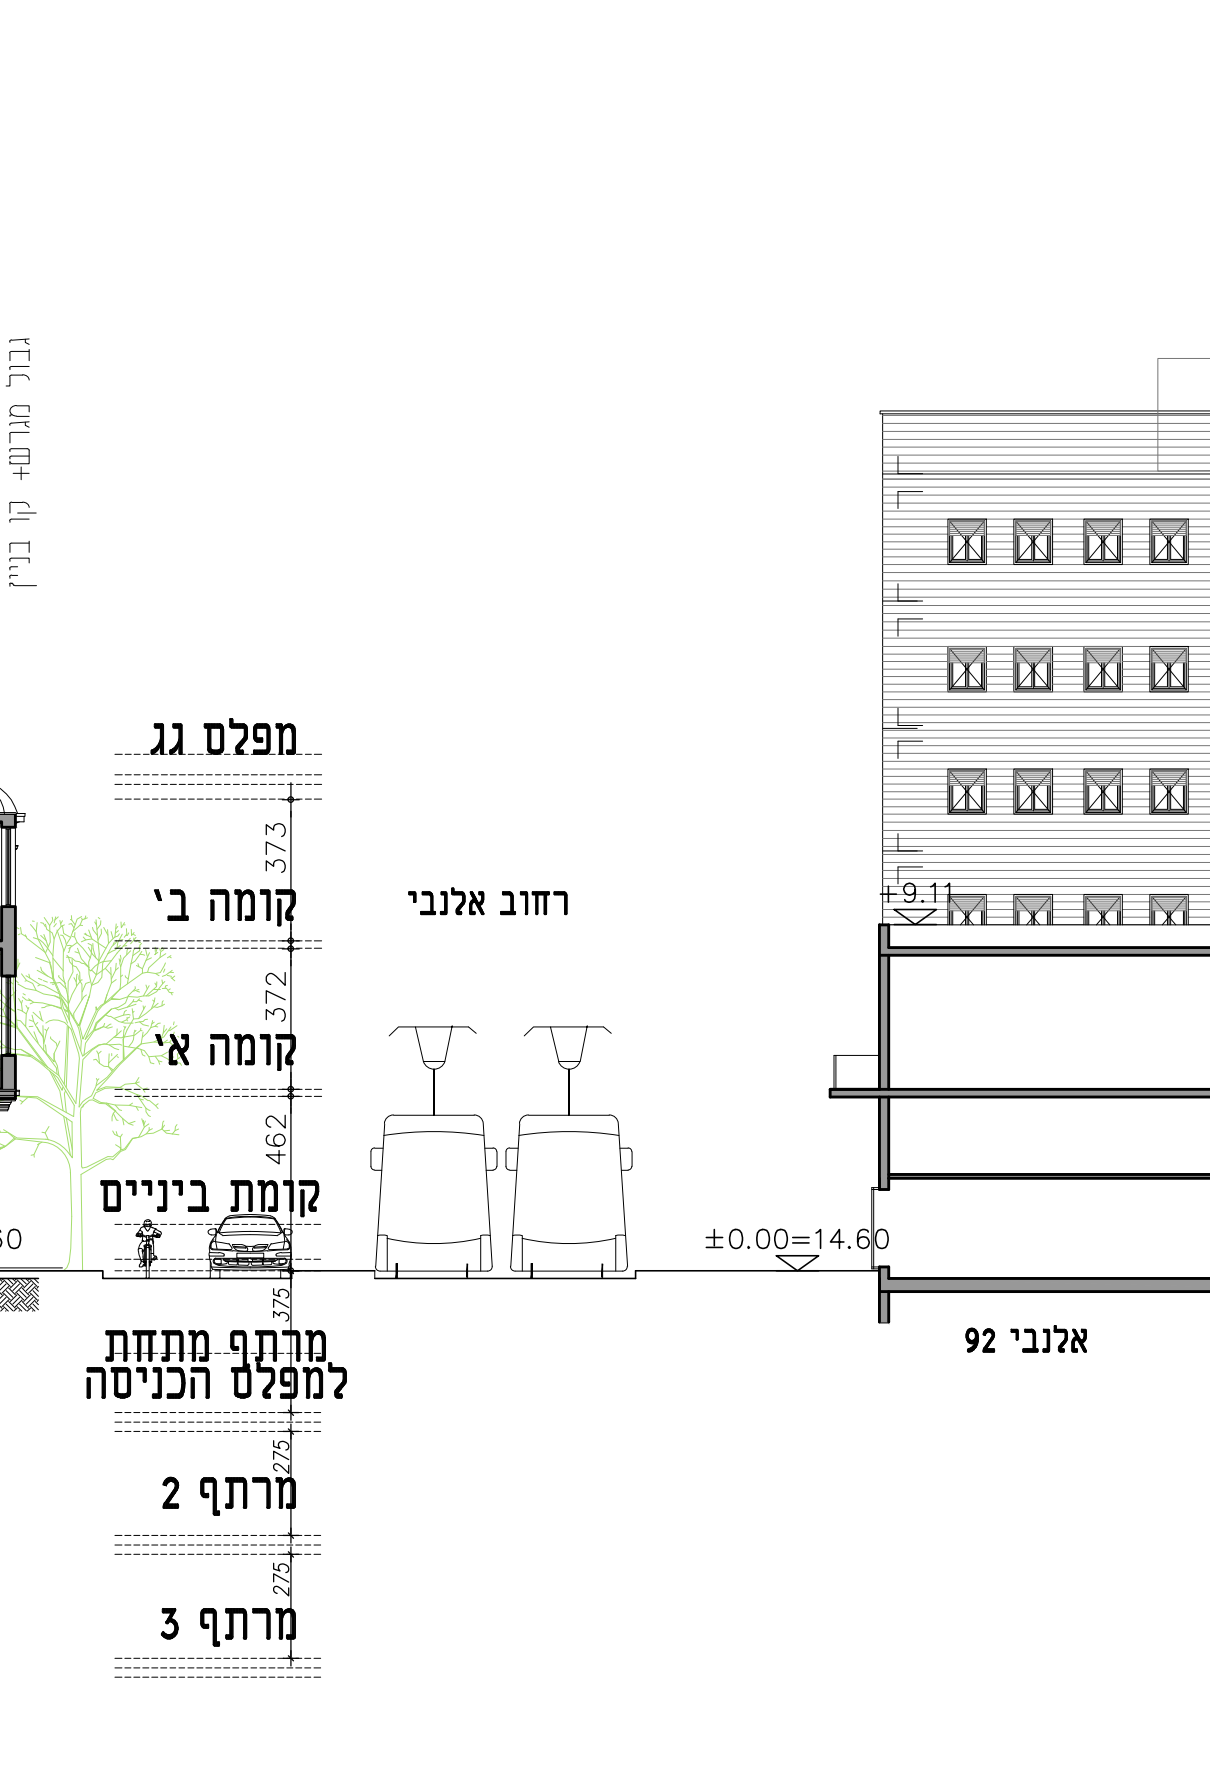


חתך 1-1

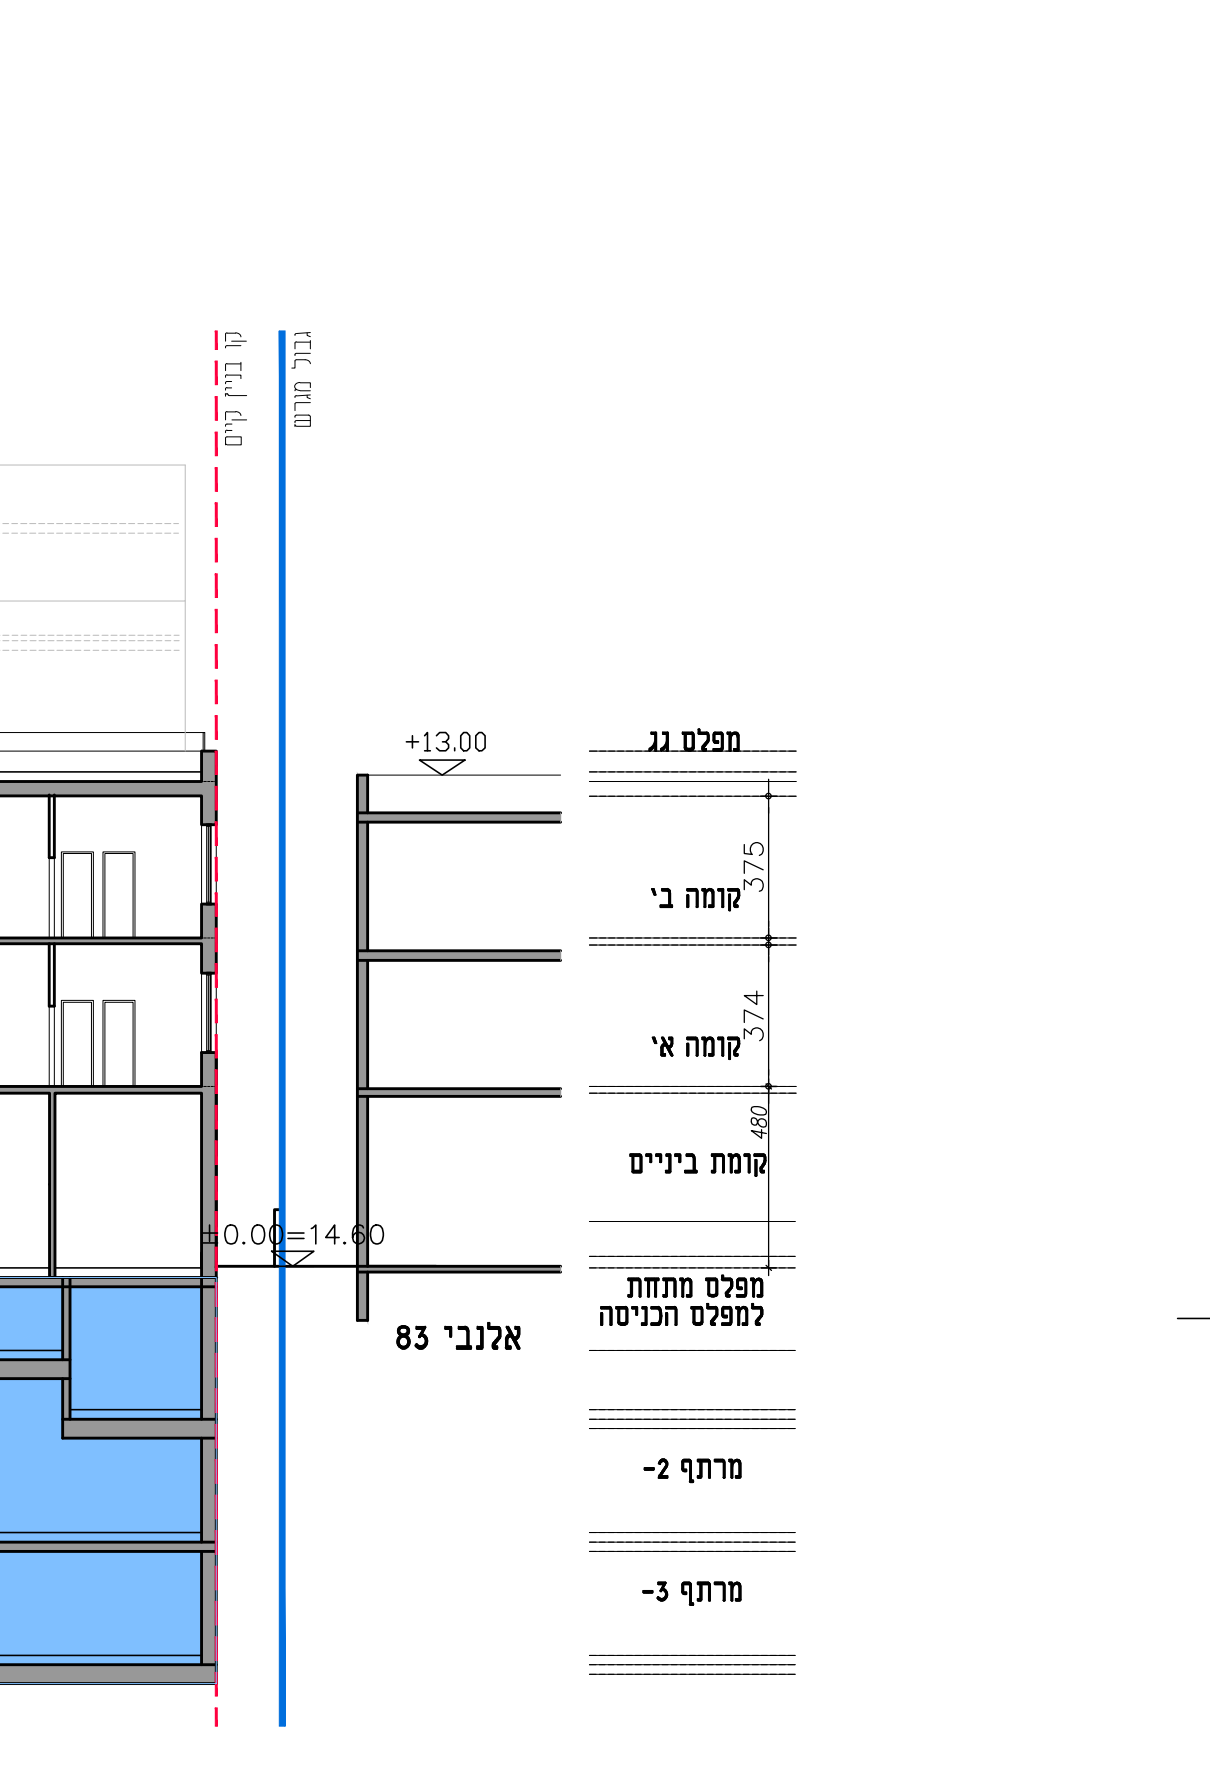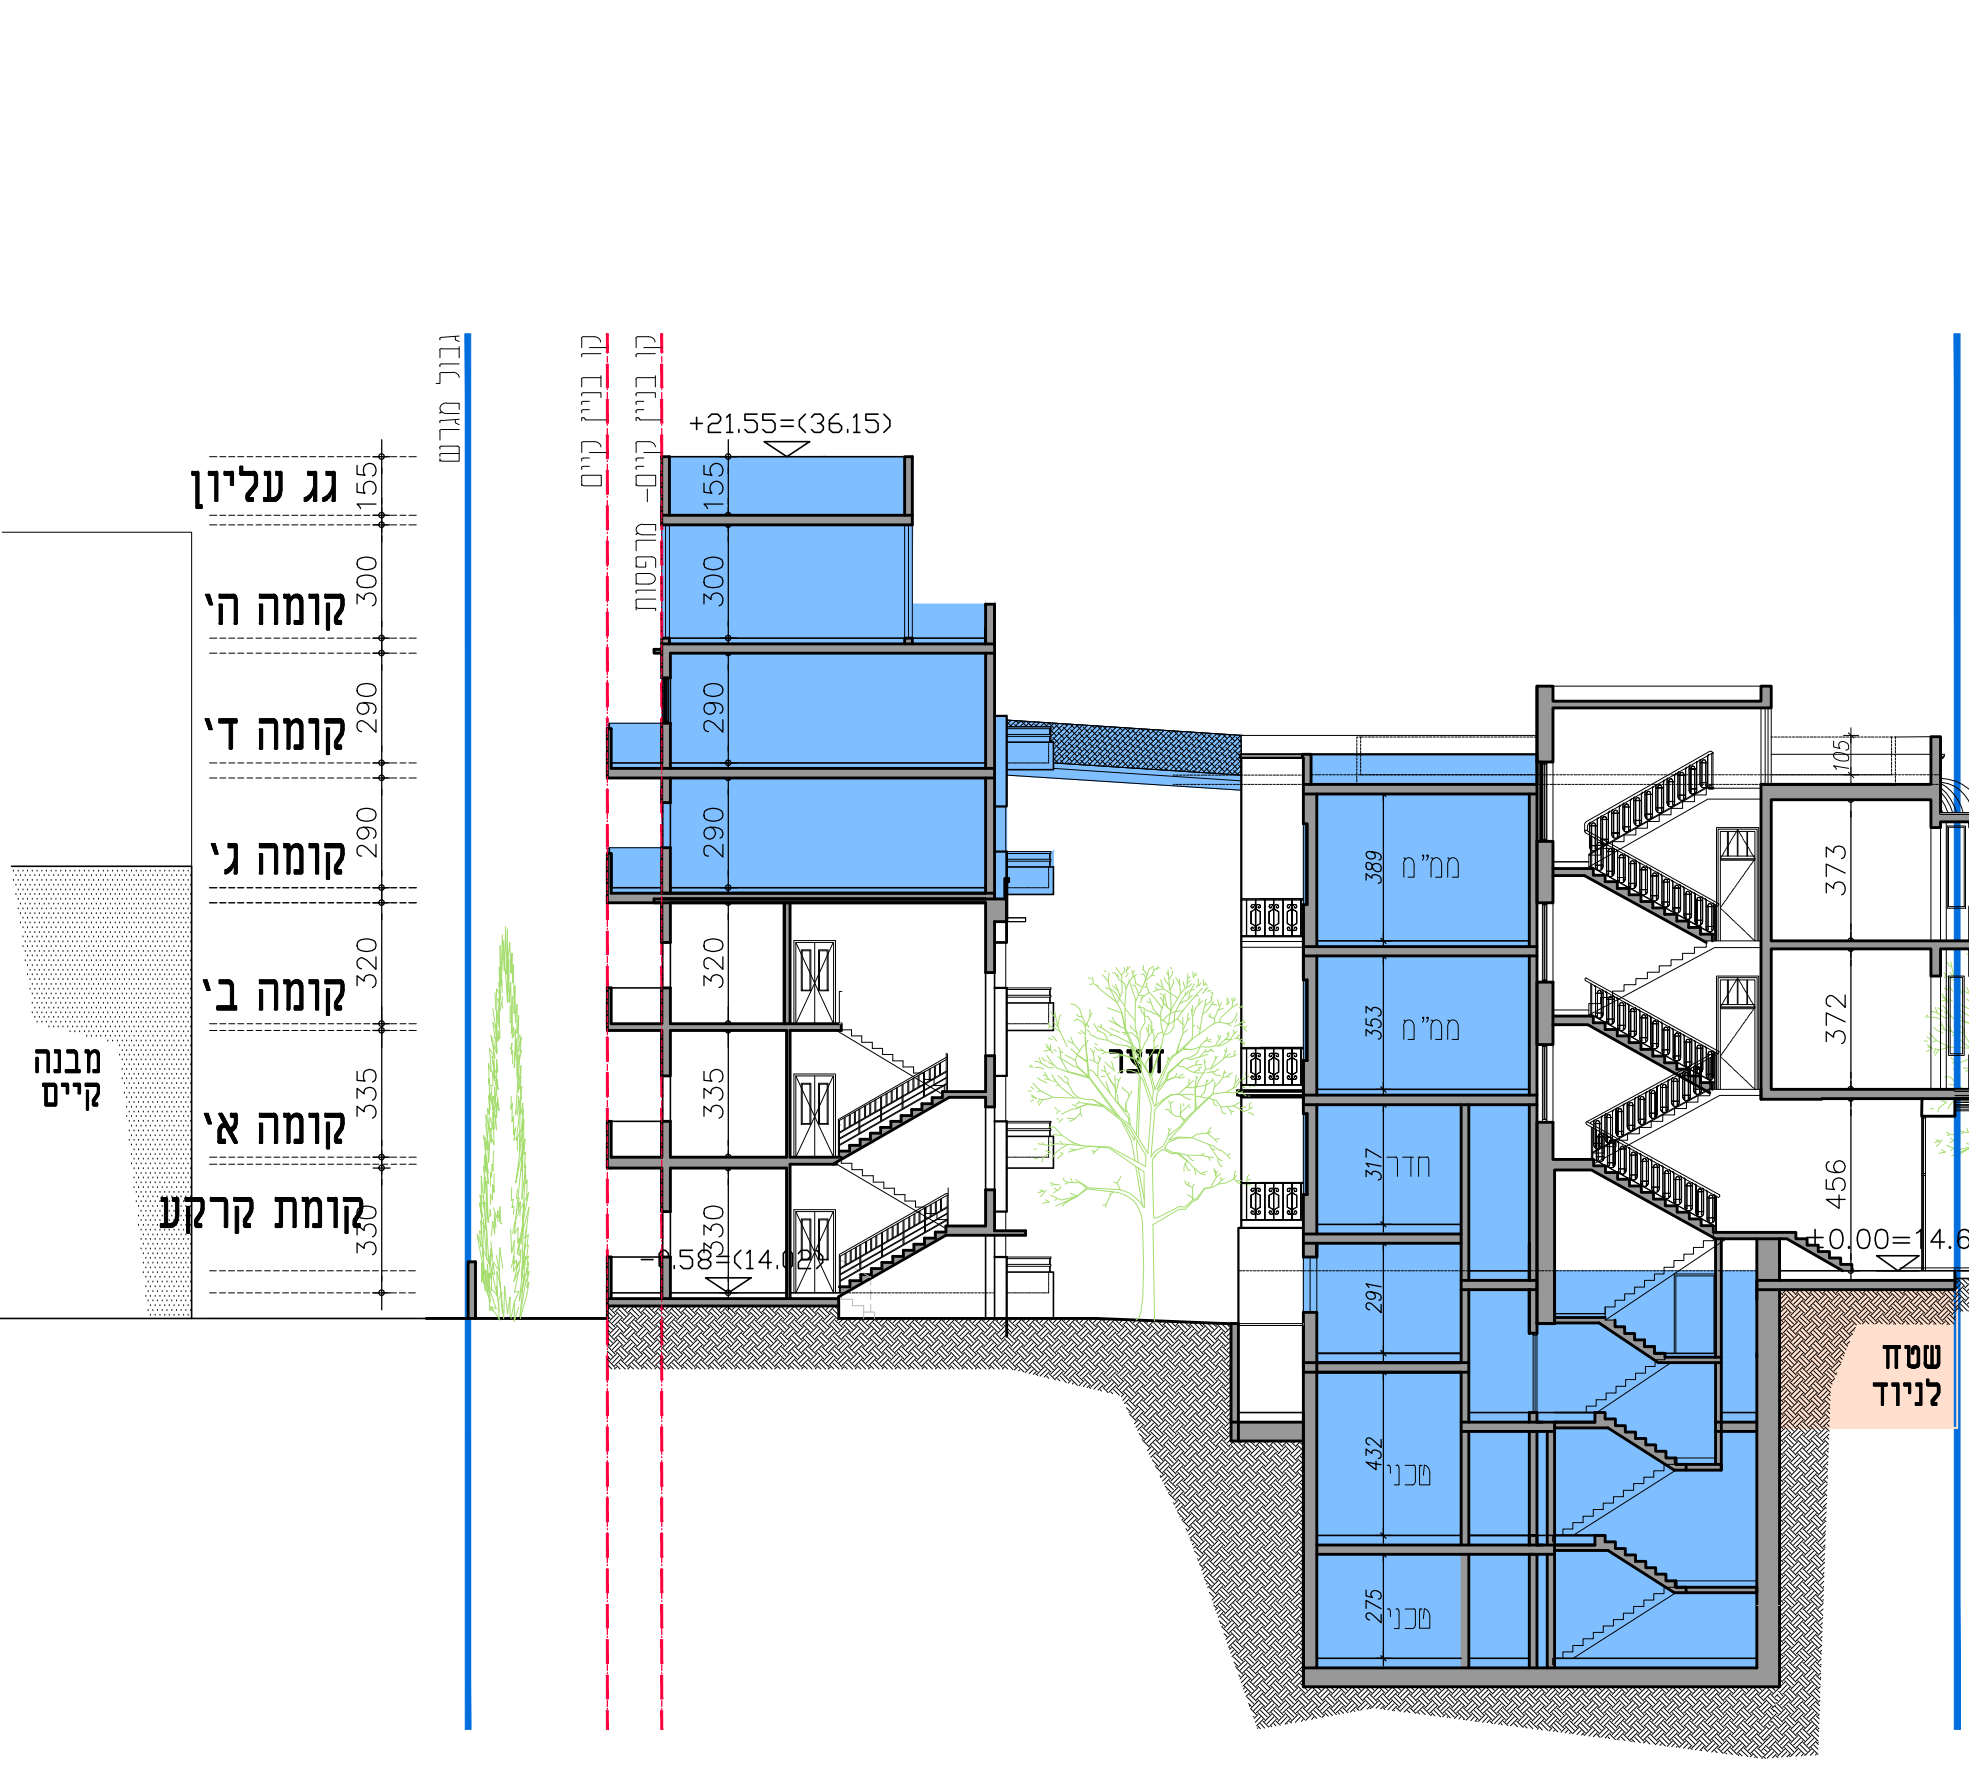

חתך 4-4

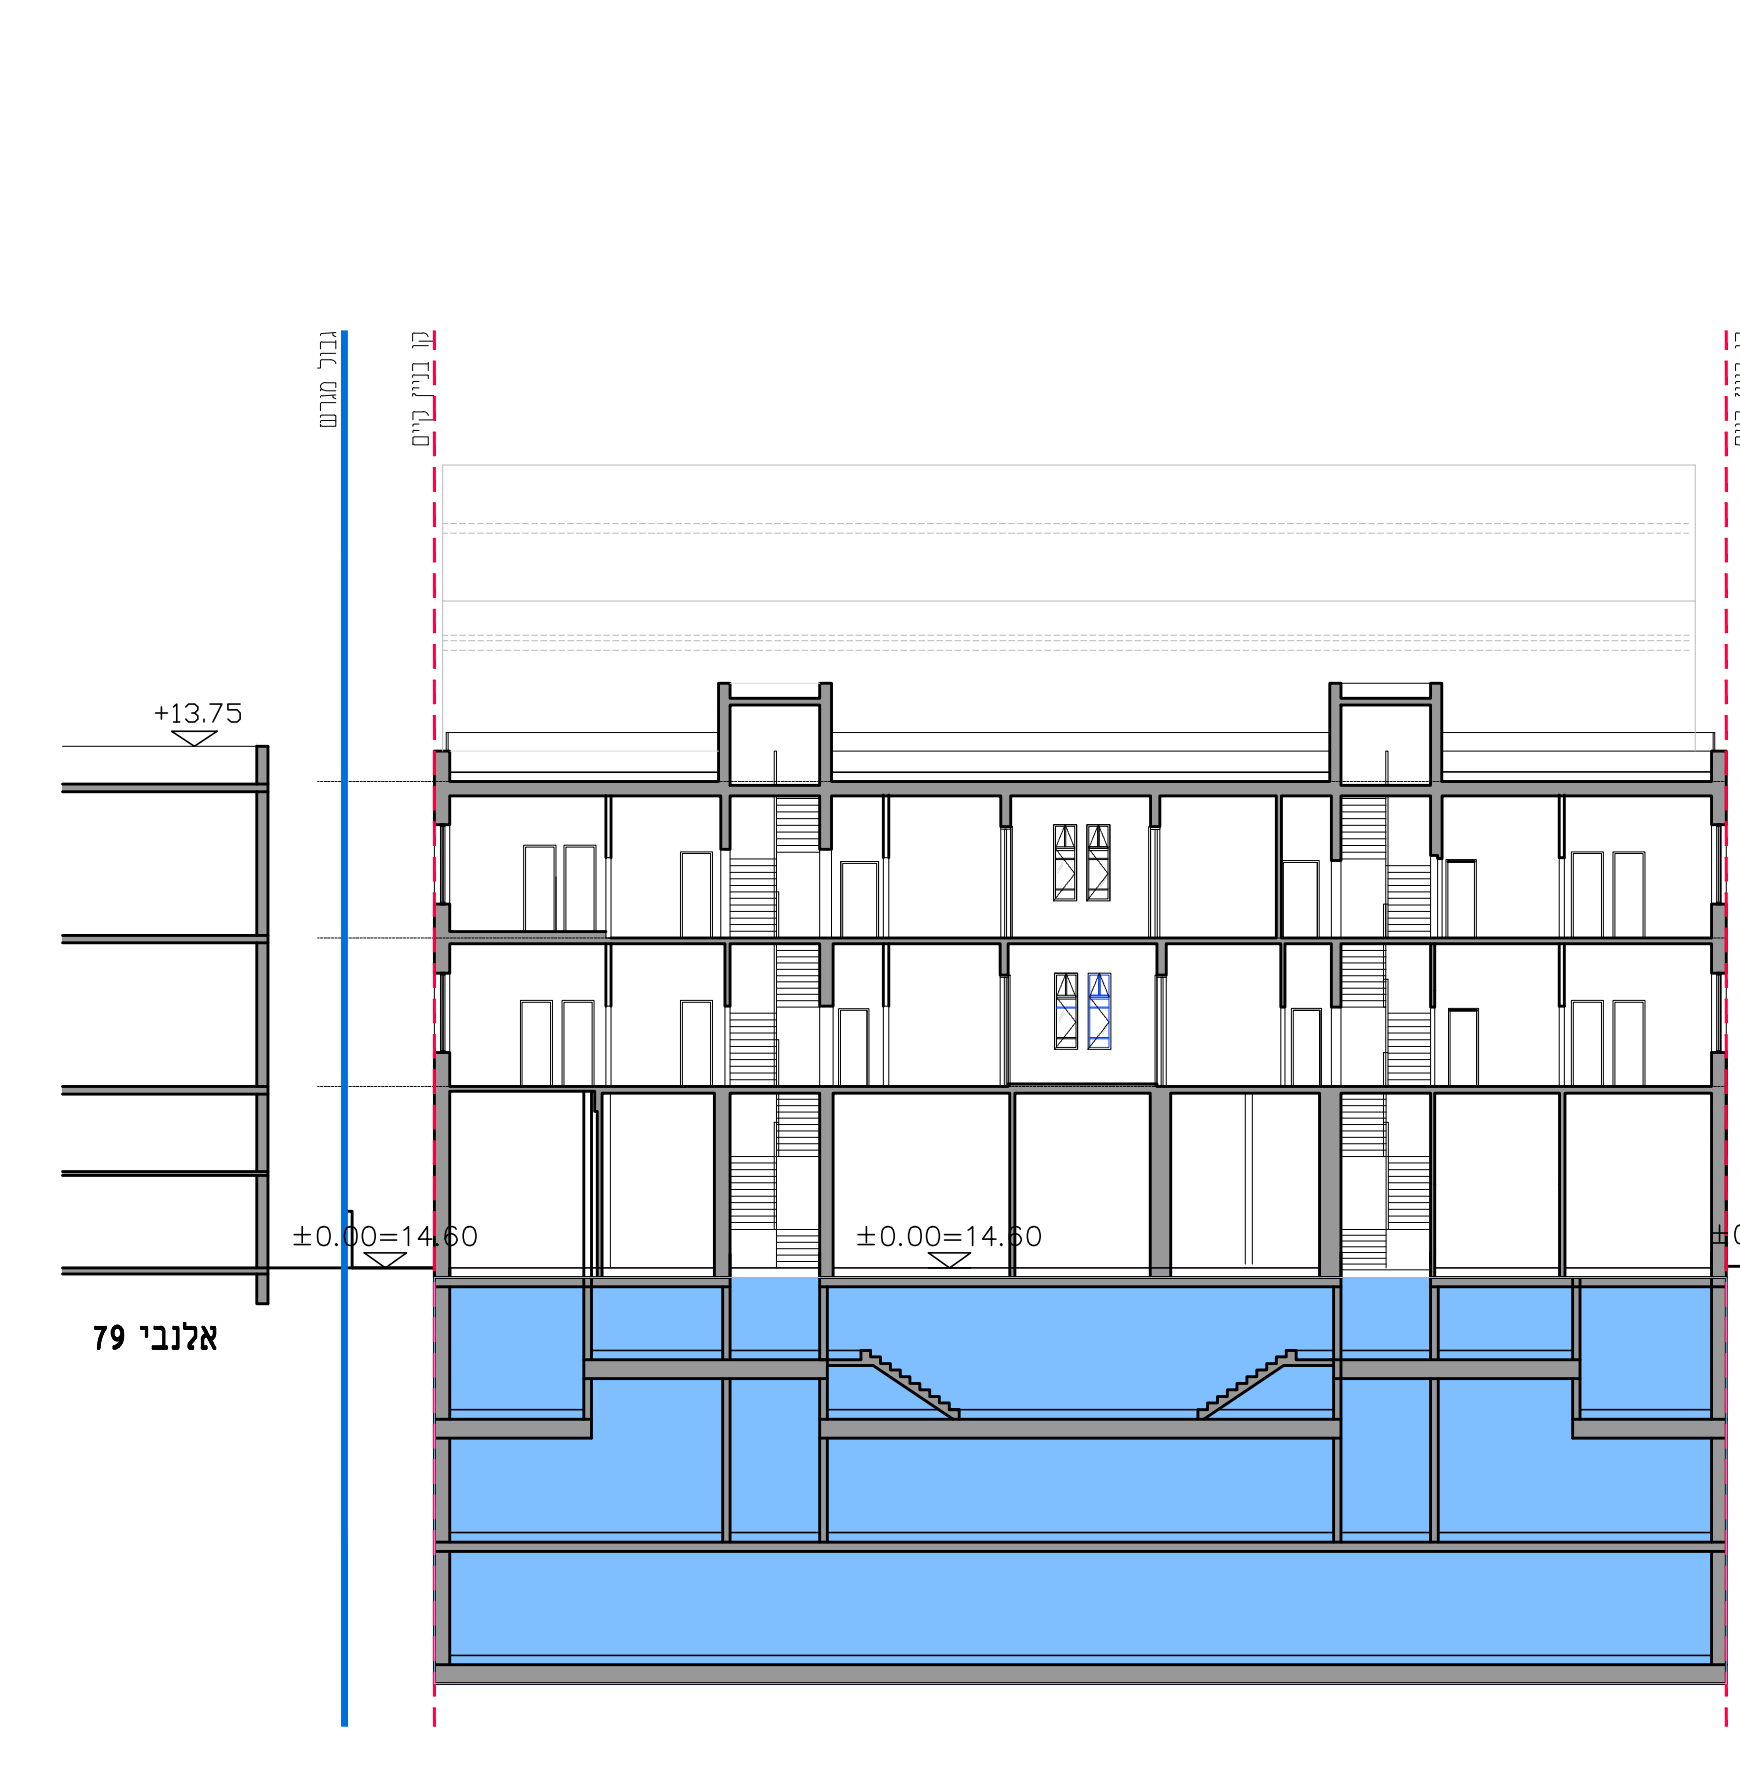

חזית דרומית

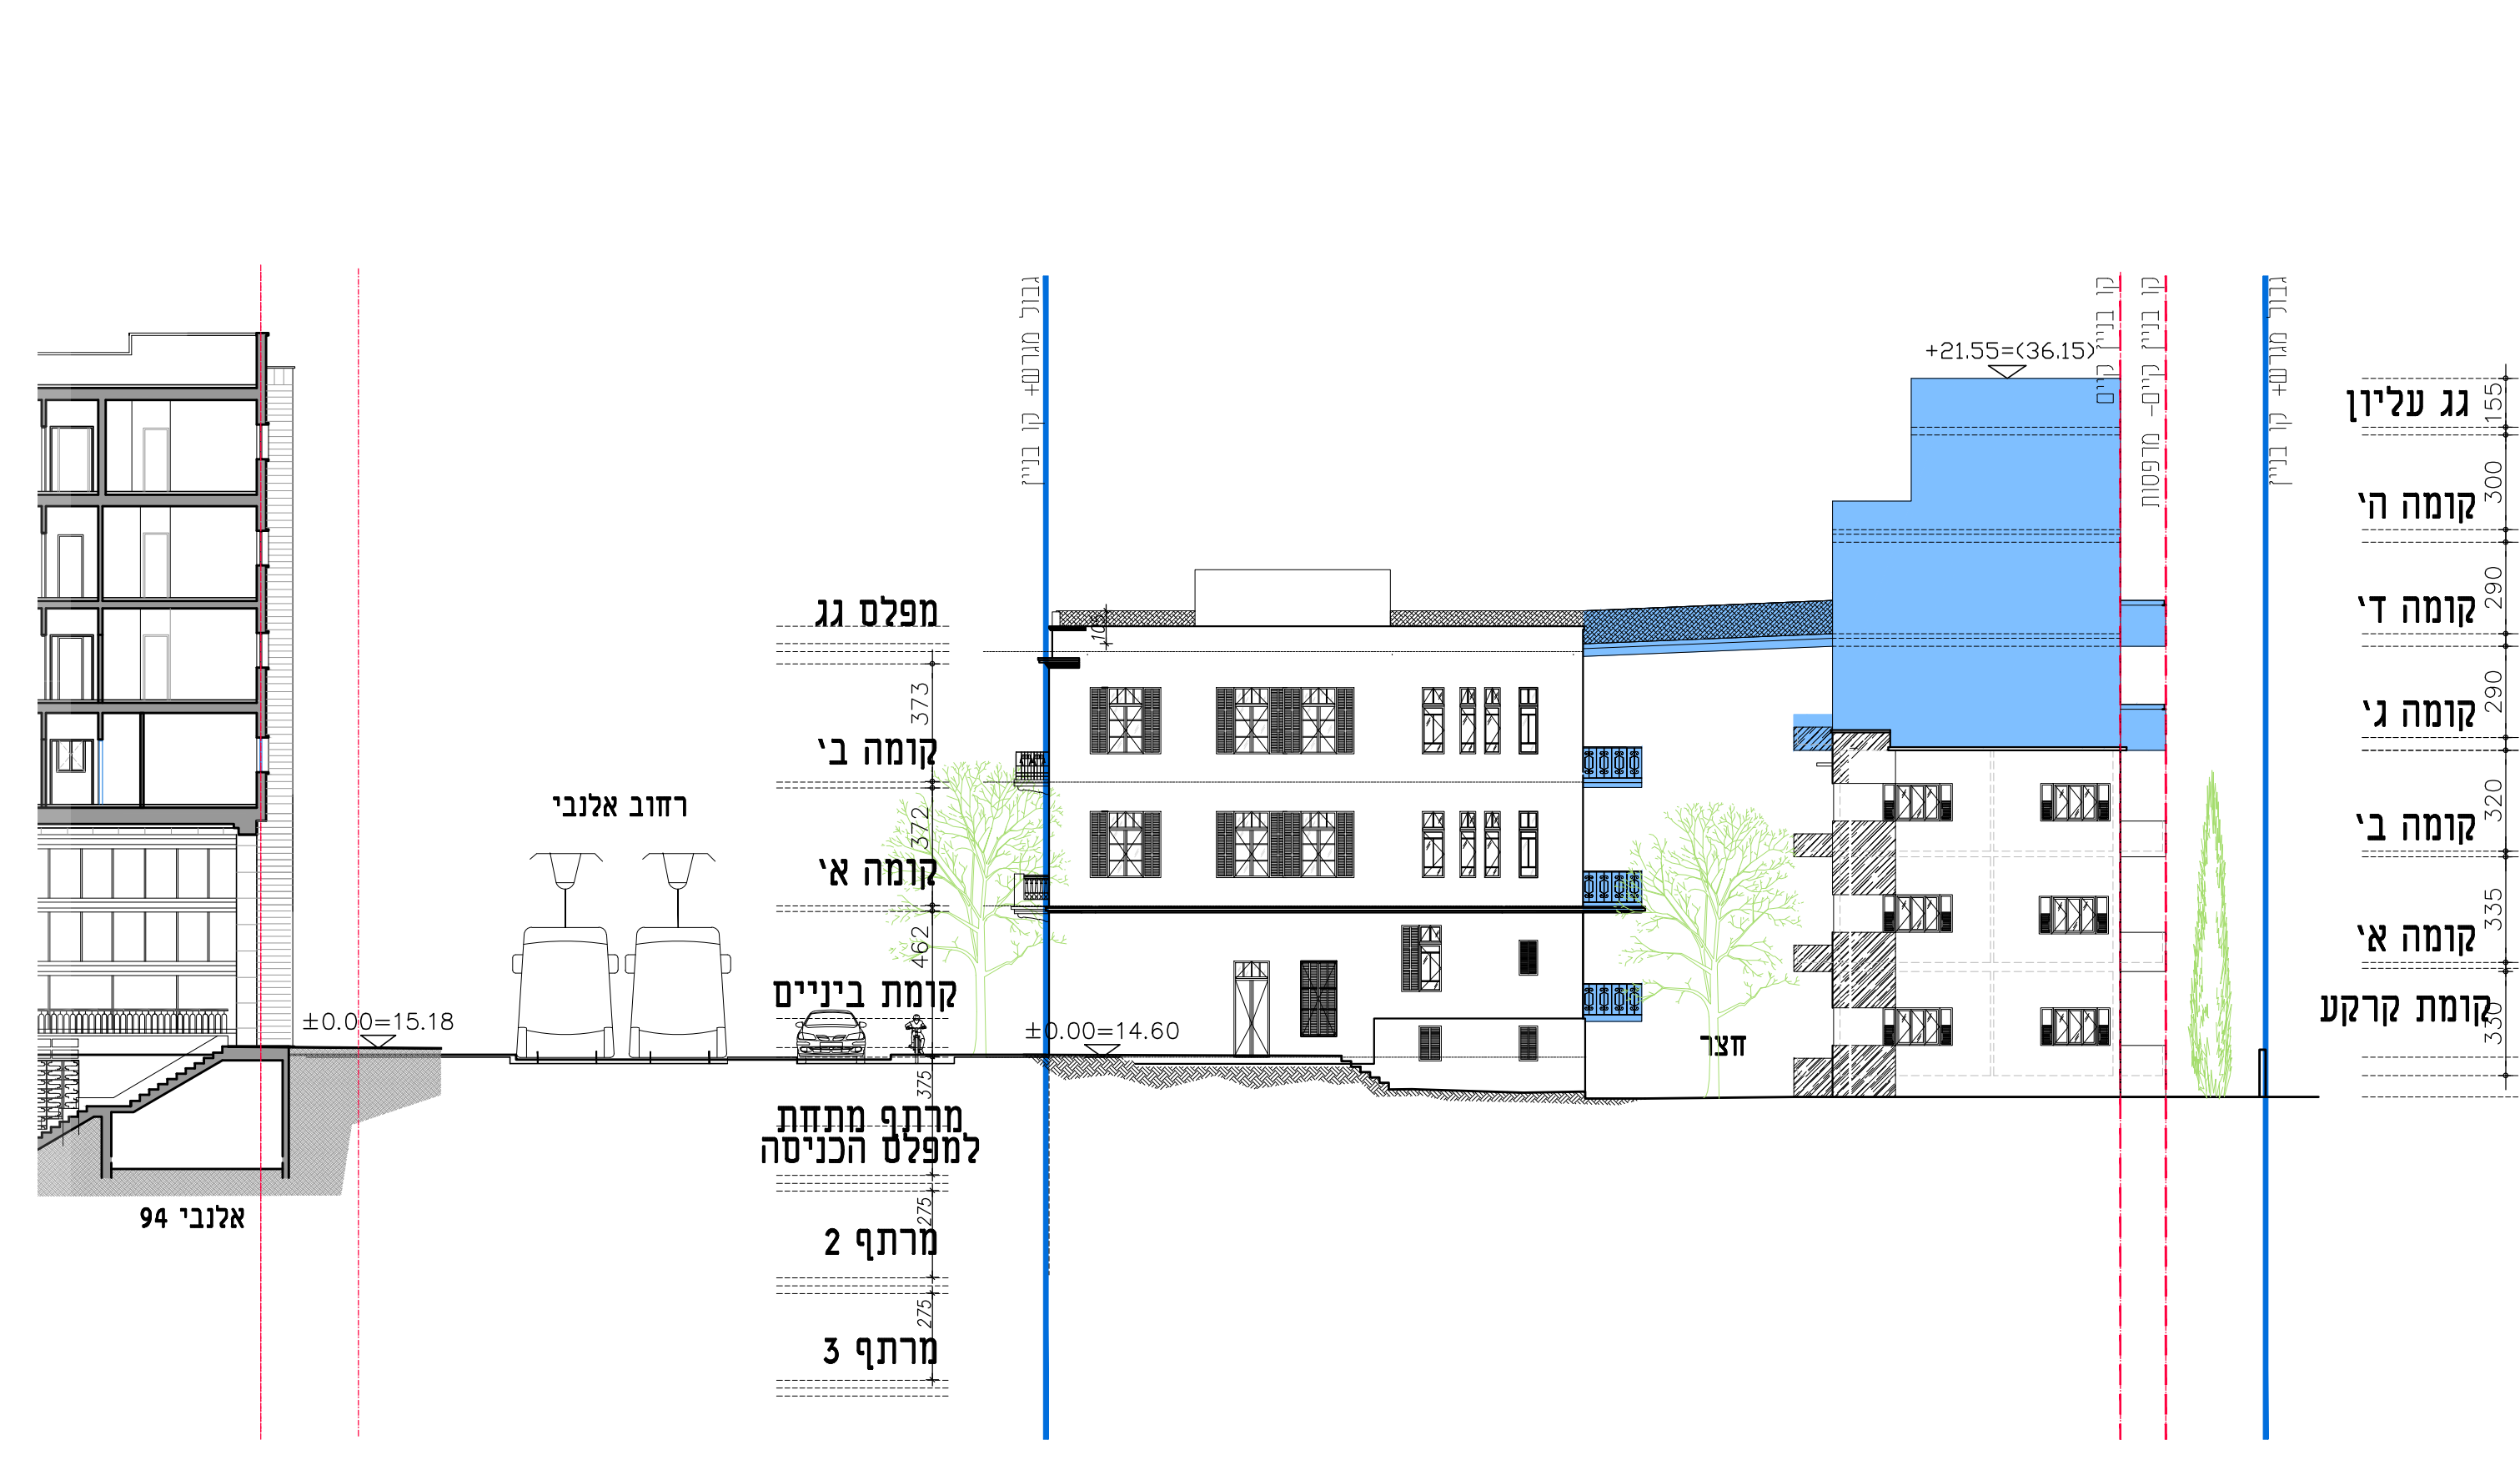

חזית דרומית