

חינהל התכנון והבניה, התשכ"ה - 1965

מחוזתל אביב

הוועדה המחוזית החליטה ביום

07/06/2021


לאשר את התוכנית

27/07/2021

יז"ר הוועדה המחוזית


תאריך

צפון

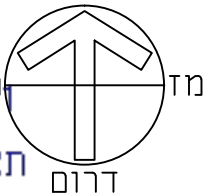

6

דרום

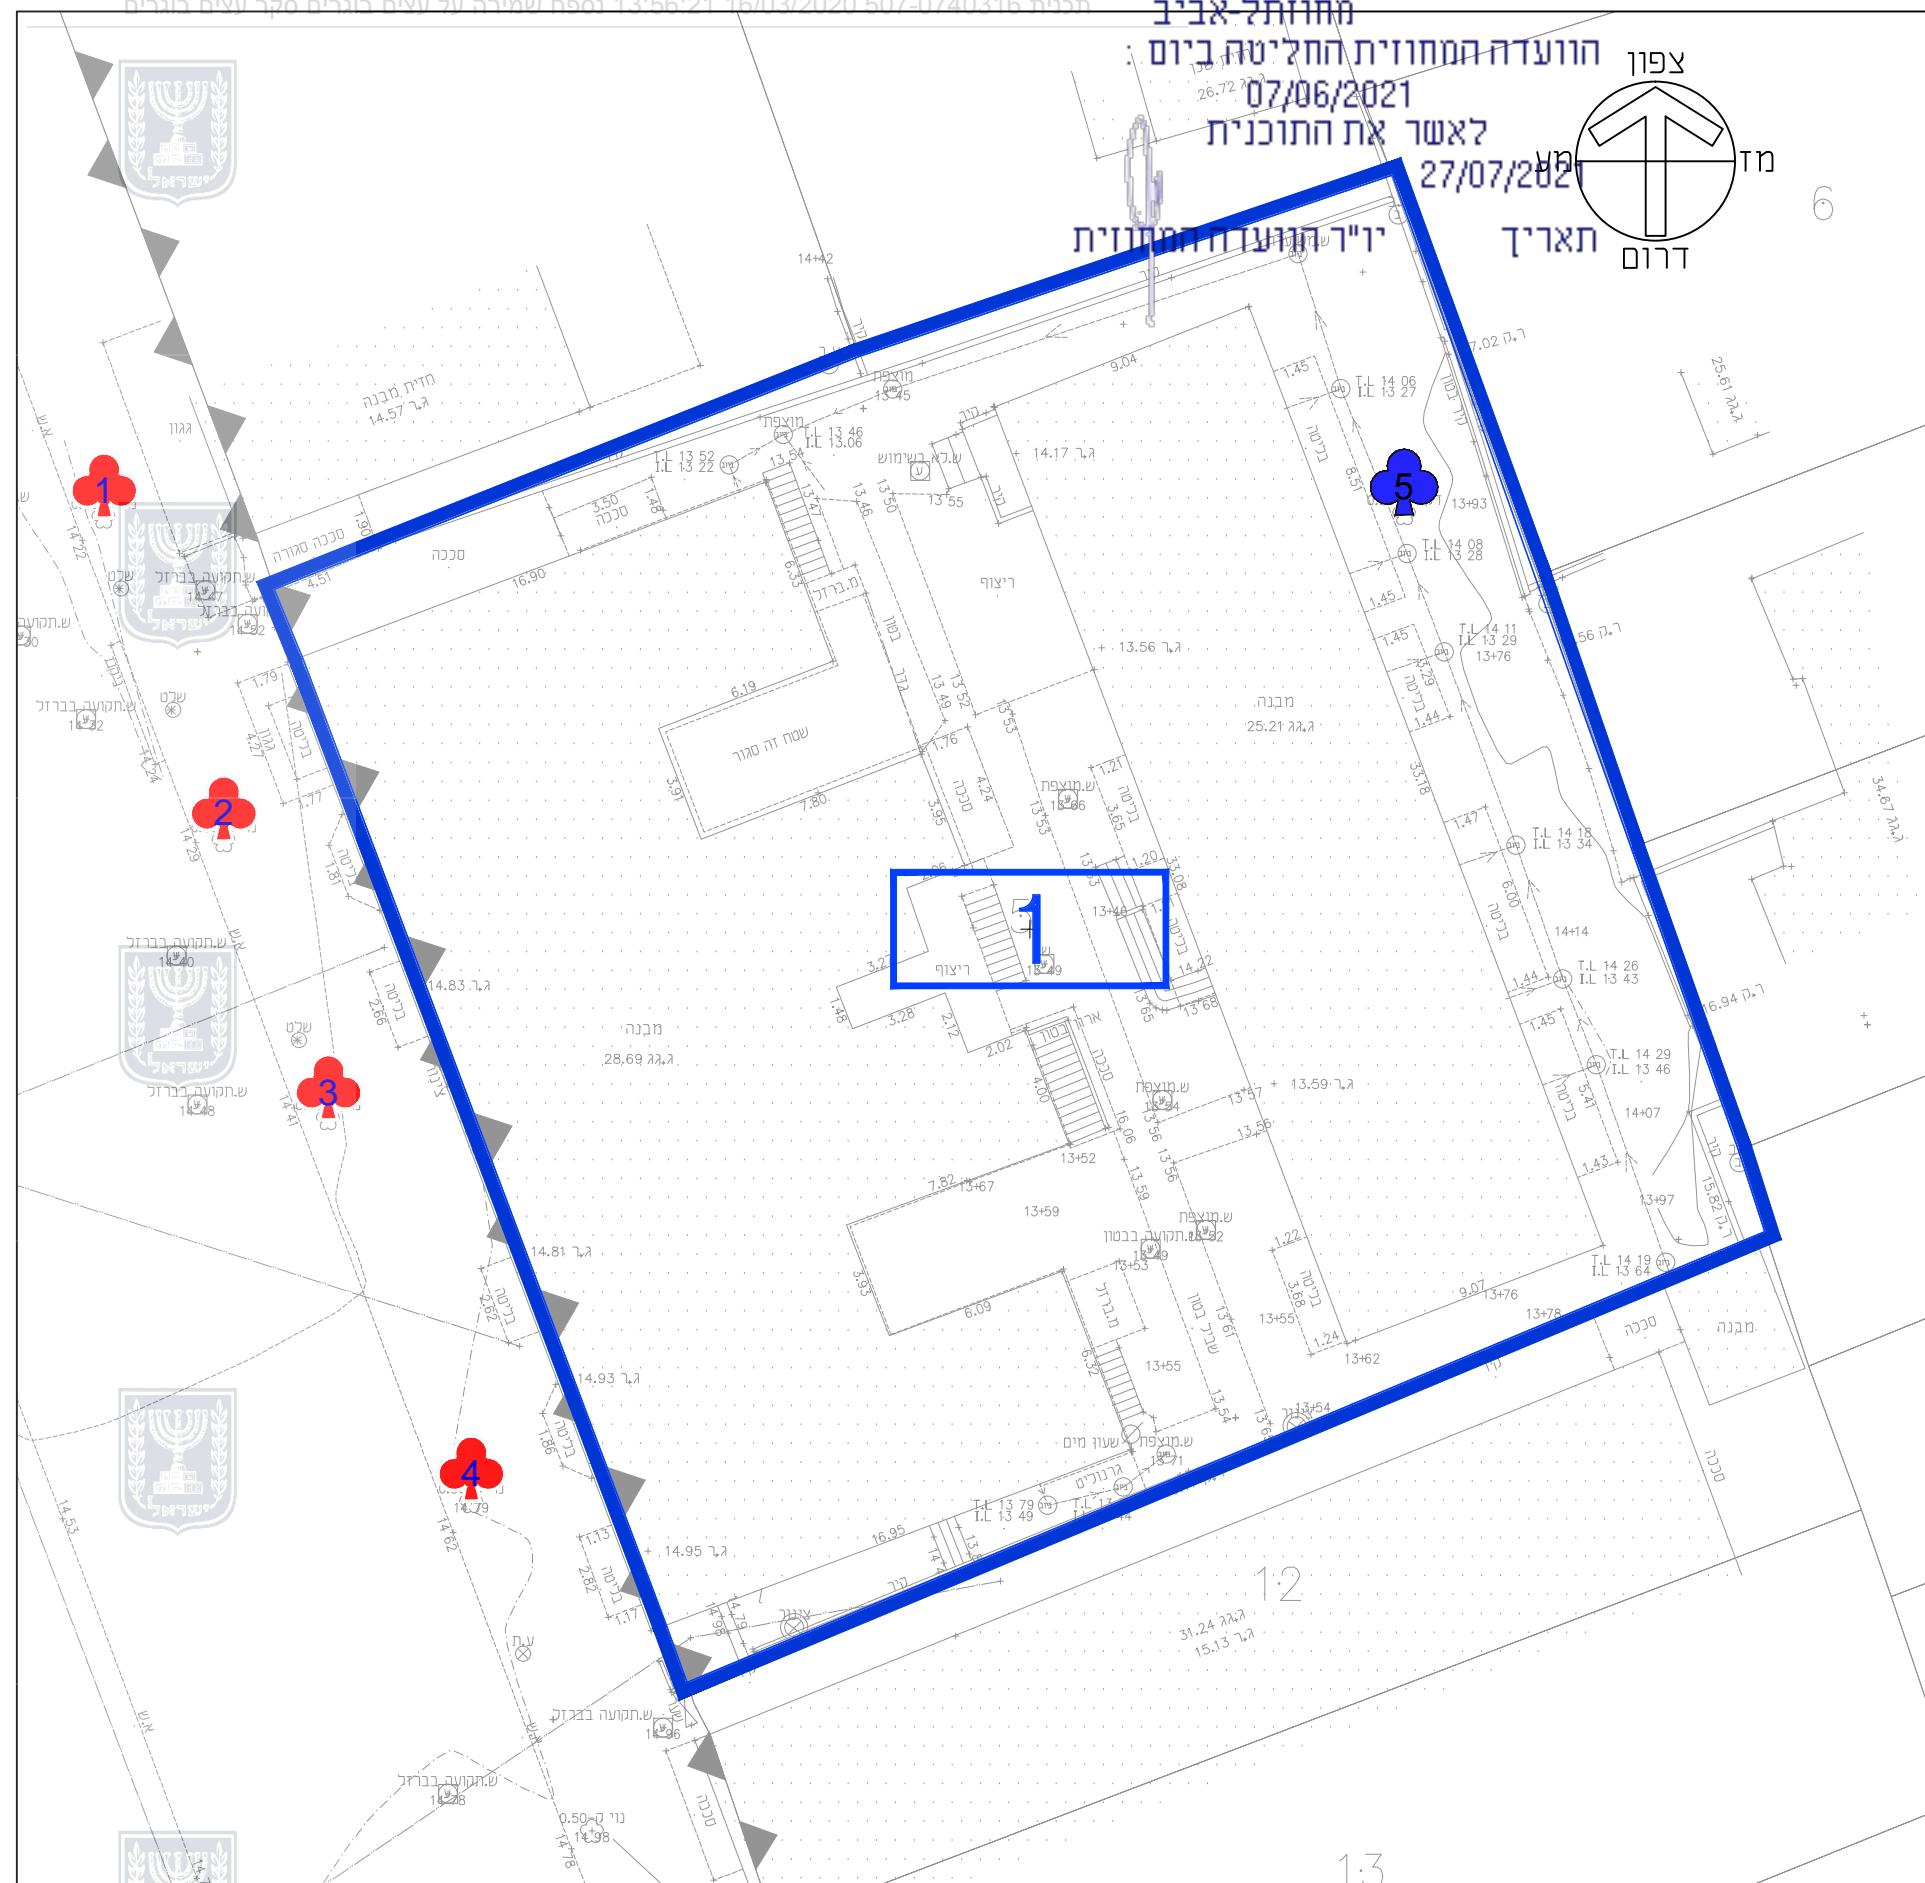

נספח עצים בוגרים

נספח לתכנית מס' 507-0740316

תא\4853 אלנבי 81

גליון 1 מתוך 1

תחולה	מחייב
תיאור	
תאריך עריכת הנספח	03/06/2019
קני"מ	1:250
תרשימים נוספים	קני"מ
שם תרשים	1-X,XXX
שם תרשים	1-X,XXX
שם תרשים	1-X,XXX

שמות ודתימות:

עורך הנספח	שם: אגרי שבתאי גונן
	תאריך: גונן - עצים וסביבה בע"מ



גון-עצים וסביבה בע"מ

גון-עצים וסביבה בע"מ | משרד: 5599799-05 | פקס: 7496374-09

כתובת: ת.ד. 926 כוכב יאיר 4486400 | מייל: gonen@trees.co.il | www.trees.co.il

מקרא עצים:

מקרא:	סימן בתוכנית
עצים לשימור	
עץ שאינו עומד בקריטריון	
גבול תוכנית (קו כחול)	