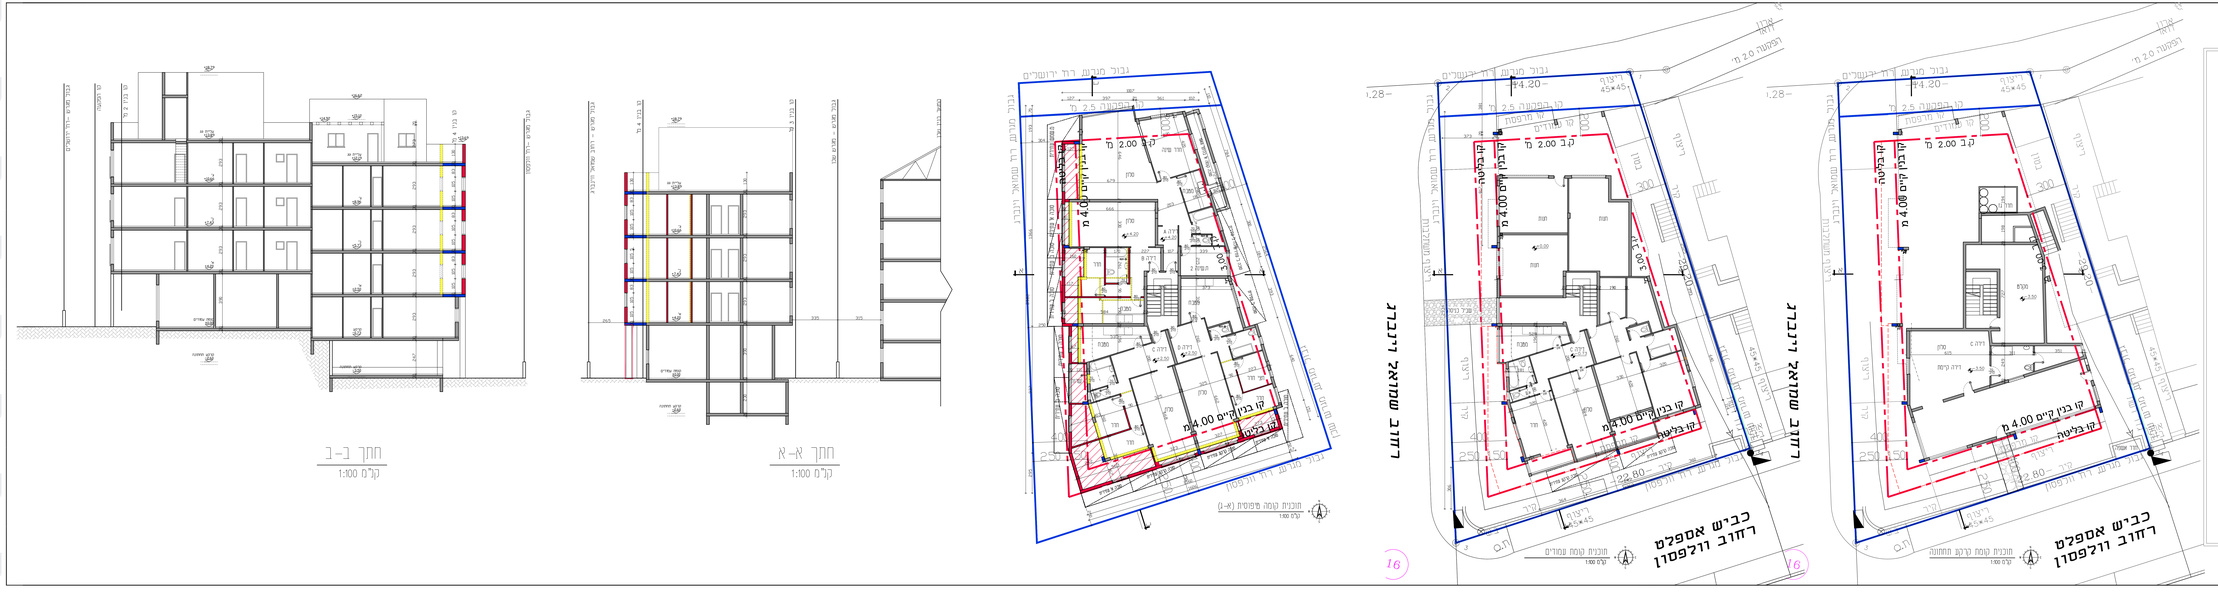
חתך ב-ב
1:100 קנ"מ
חתך א-א
1:100 קנ"מ
תוכנית קומה טיפוסית (א-ג)
1:100 קנ"מ
תוכנית קומת עמודים
1:100 קנ"מ
תוכנית קומת קרקע תחתונה
1:100 קנ"מ
כביש אספלט
רחוב וולפסון
קו בניין 2.00 מ'
קו בניין קיים 4.00 מ'
קו בליטה
501-0874206
מספר בקשה
סוג הוכנית
הוכנת פרטים
סמכות ראשית
ועדה מקומית
מתוך
חוד אביב
מידוח הוכנון מוסמך
בני ברק
רשות מקומית
בני ברק
יישוב
בני ברק
שטח הוכנית
5.38 דר'
קנה מידה
1:100
נושאים והוראות בהוכנית
נושא	סוג הנושא	הוראות בטבלת	תוקף הוראות
6124			45
שרב הפקדה מהדורה 1 תאריך 6.2020
חתימת מגיש הוכנית
נמסת הוכנית
יזם ומבקש	שם: דיירי הבנין ב"ש ורשפון דפאר		תפקיד
	כתובת: ירושלים 45 בני ברק		
	מס'טון: 035094879	פ"ד: 052-7114400	
בעלים ומבקש	שם: דיירי הבנין ב"ש ורשפון דפאר		תפקיד
	כתובת: ירושלים 45 בני ברק		
	מס'טון: 035094879	פ"ד: 052-7114400	
תאגיד ומבקש	שם: אינבר בע"מ		תפקיד
	כתובת: הרב מיטון 25 בני ברק		
	מס'טון: 03-9255921	פ"ד: 053-3115003	