


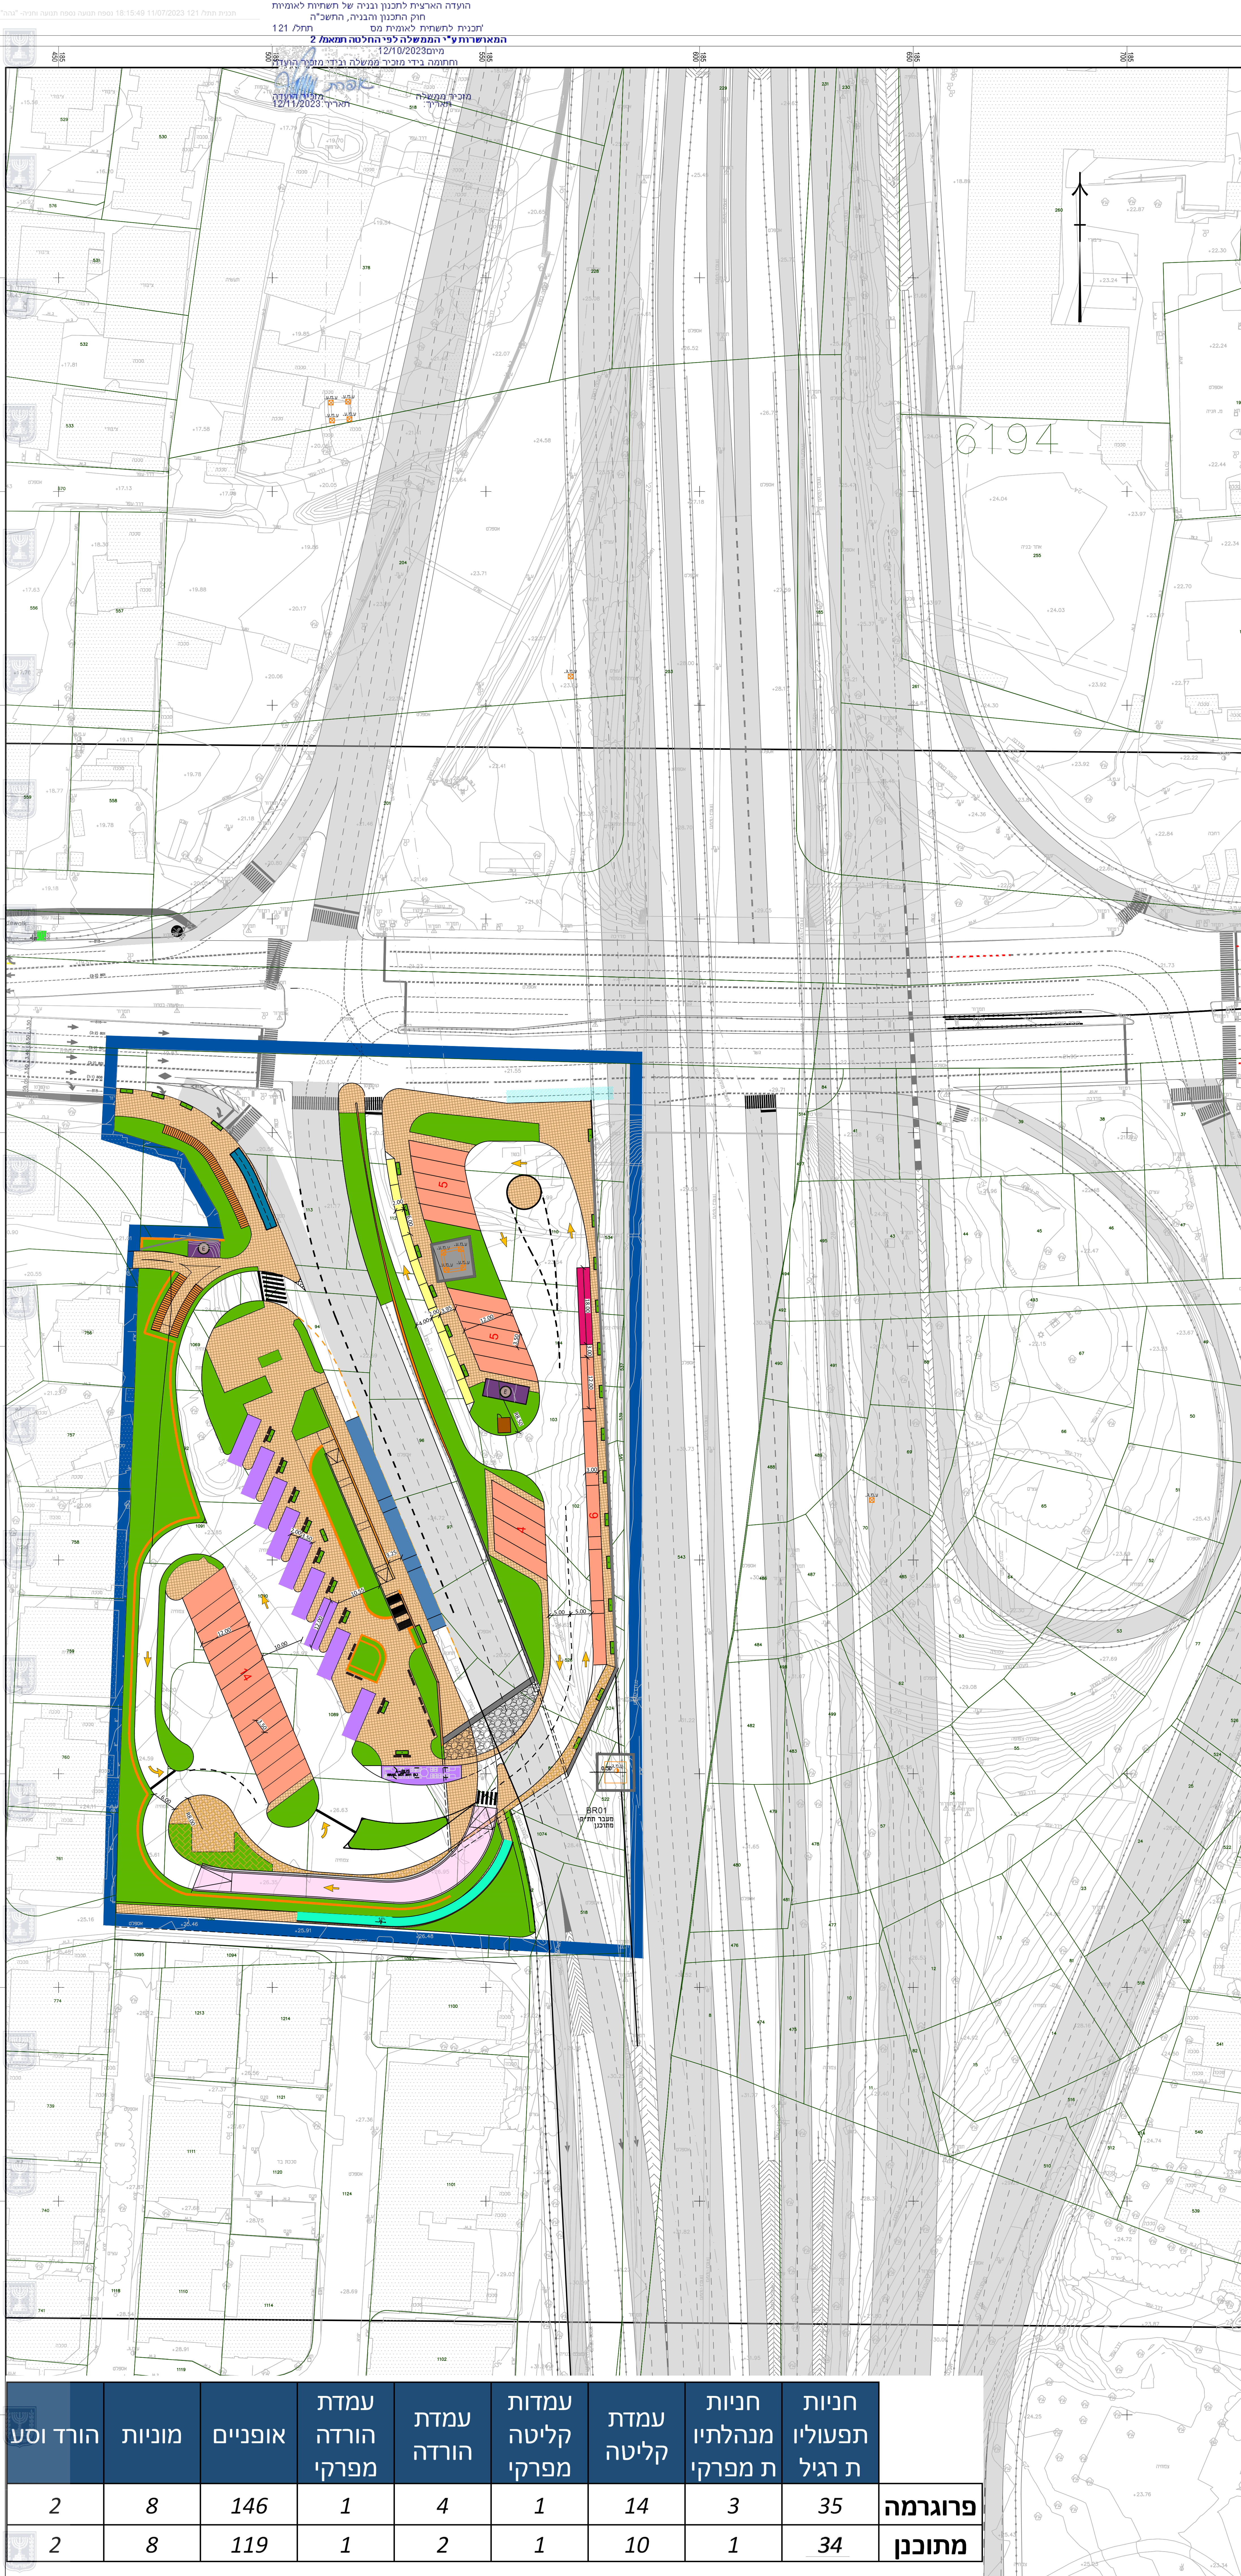

	חניות תפעוליות רגיל	חניות מנהלתיות מפרקי	קליטה עמדת	קליטה עמדת מפרקי	עמדת הורדה	אופניים	מוניות	הורד וסע
פרוגרמה	35	3	14	1	4	146	8	2
מתוכנן	34	1	10	1	2	119	8	2

נספח תנועה

תכנית לתשתית לאומית תתל 121

תת"ל 121 מתקני תשתית לתפעול תחבורה ציבורית באוטובוסים

נספח לתכנית גליון 4 מתוך 6

תחולה	מנחה
תיאור	נספח תנועה וחנייה - מסוף גהה
תאריך עריכת הנספח	28/06/23

רשימת התרשימים	קני"מ
פנים המסוף	1500
שם תרשים	-
שם תרשים	-
שם תרשים	-

שמות וחתימות:		
עורך הנספח	שם: רן זילברשטיין	חתימה:
	תאריך: לוי שטרק זילברשטיין	

מקרא:

- קו גבול תכנית
- גבול חלקה
- עמדות חנייה תפעולית\מנהלתית
- עמדות חנייה תפעולית\מנהלתית מפרקי
- עמדות קליטה
- עמדות הורדה
- מוניות-הורד וסע
- מדרכה
- גיזון
- מתוכנן ע"י אחרים
- שביל אופנים
- חניות אופנים
- רמפת הולכי רגל
- מיקום מבנה מיתוג משני עתידי

- מבנים
- מקרא מבנים:

מרכיב	סימון
מבנה מנהלה ושרות לנהגים	A
מבנה קהל ושרות לציבור (שירותים ציבוריים, קופות, מדיעין)	B
מבנה מיתוג ראשי חח"י	D
מבנה מיתוג משני	E
קירוי רציפים הורדה/קליטה	F