

תא\מק\4822


שכונת הארגזים - צפון

נספח לתכנית

גליון 1 מתוך 3

שמות וזימיות:		
עורך הנספח	שם:	ירון גלר
	תאריך: הנדסה	חתימה: הנדסה וניהול משאבי בע"מ

מפת סביבה

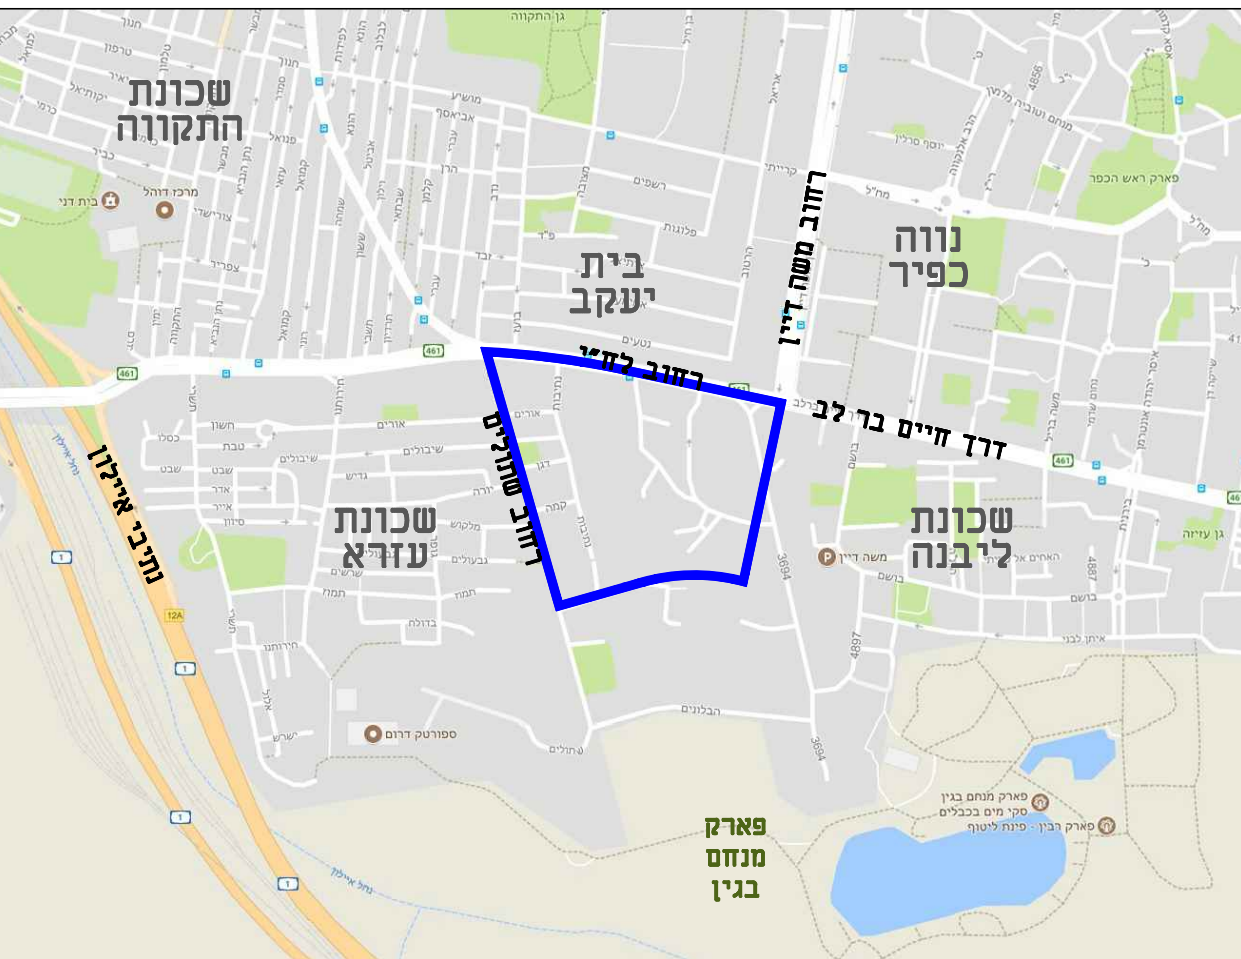

תרשים התמצאות

21.03.22	י.גלר	עידכון קובץ תאי נסח	6
26.04.21	י.גלר	עידכון שובר	7
21.04.21	י.גלר	עידכון רקע וקו ניקוי מוצע	6
14.03.21	י.גלר	עידכון כללי	6
07.03.21	י.גלר	עידכון כללי	4
16.12.20	י.גלר	עידכון רקע בינוי	3
02.12.20	י.גלר	עידכון גבהים בצמחים	2
23.11.20	י.גלר	עידכון גבהים בצומח שתולים ותמוז	4
תאריך	שם	שנויים	מס'



שם הפרויקט:


תא\מק\ 4822
שכונת הארגזים - צפון

אבייך נכסים בע"מ

שם המדמוי: **אבייד נכסים בע"מ**
פרידמן חכשורי חברה להנדסה ובניה בע"מ
אלעד ישראל מגורים החדשה בע"מ

שם הגליון:

חברתנו חפ"ח			
חלוקה לאגני ניקוד			
ת"ר היפוי:	ח"ר העיגול:	ח"ר:	ת"ר:
קמ:	מחזור:	ח"ר עדו:	ח"ר עיגול:
1: 1000	8	21.03.22	2
חבנו:	שדמ:	בד:	אשד:
יגלר	יגלר	יגלר	יגלר
15.09.20	15.09.20	15.09.20	15.09.20

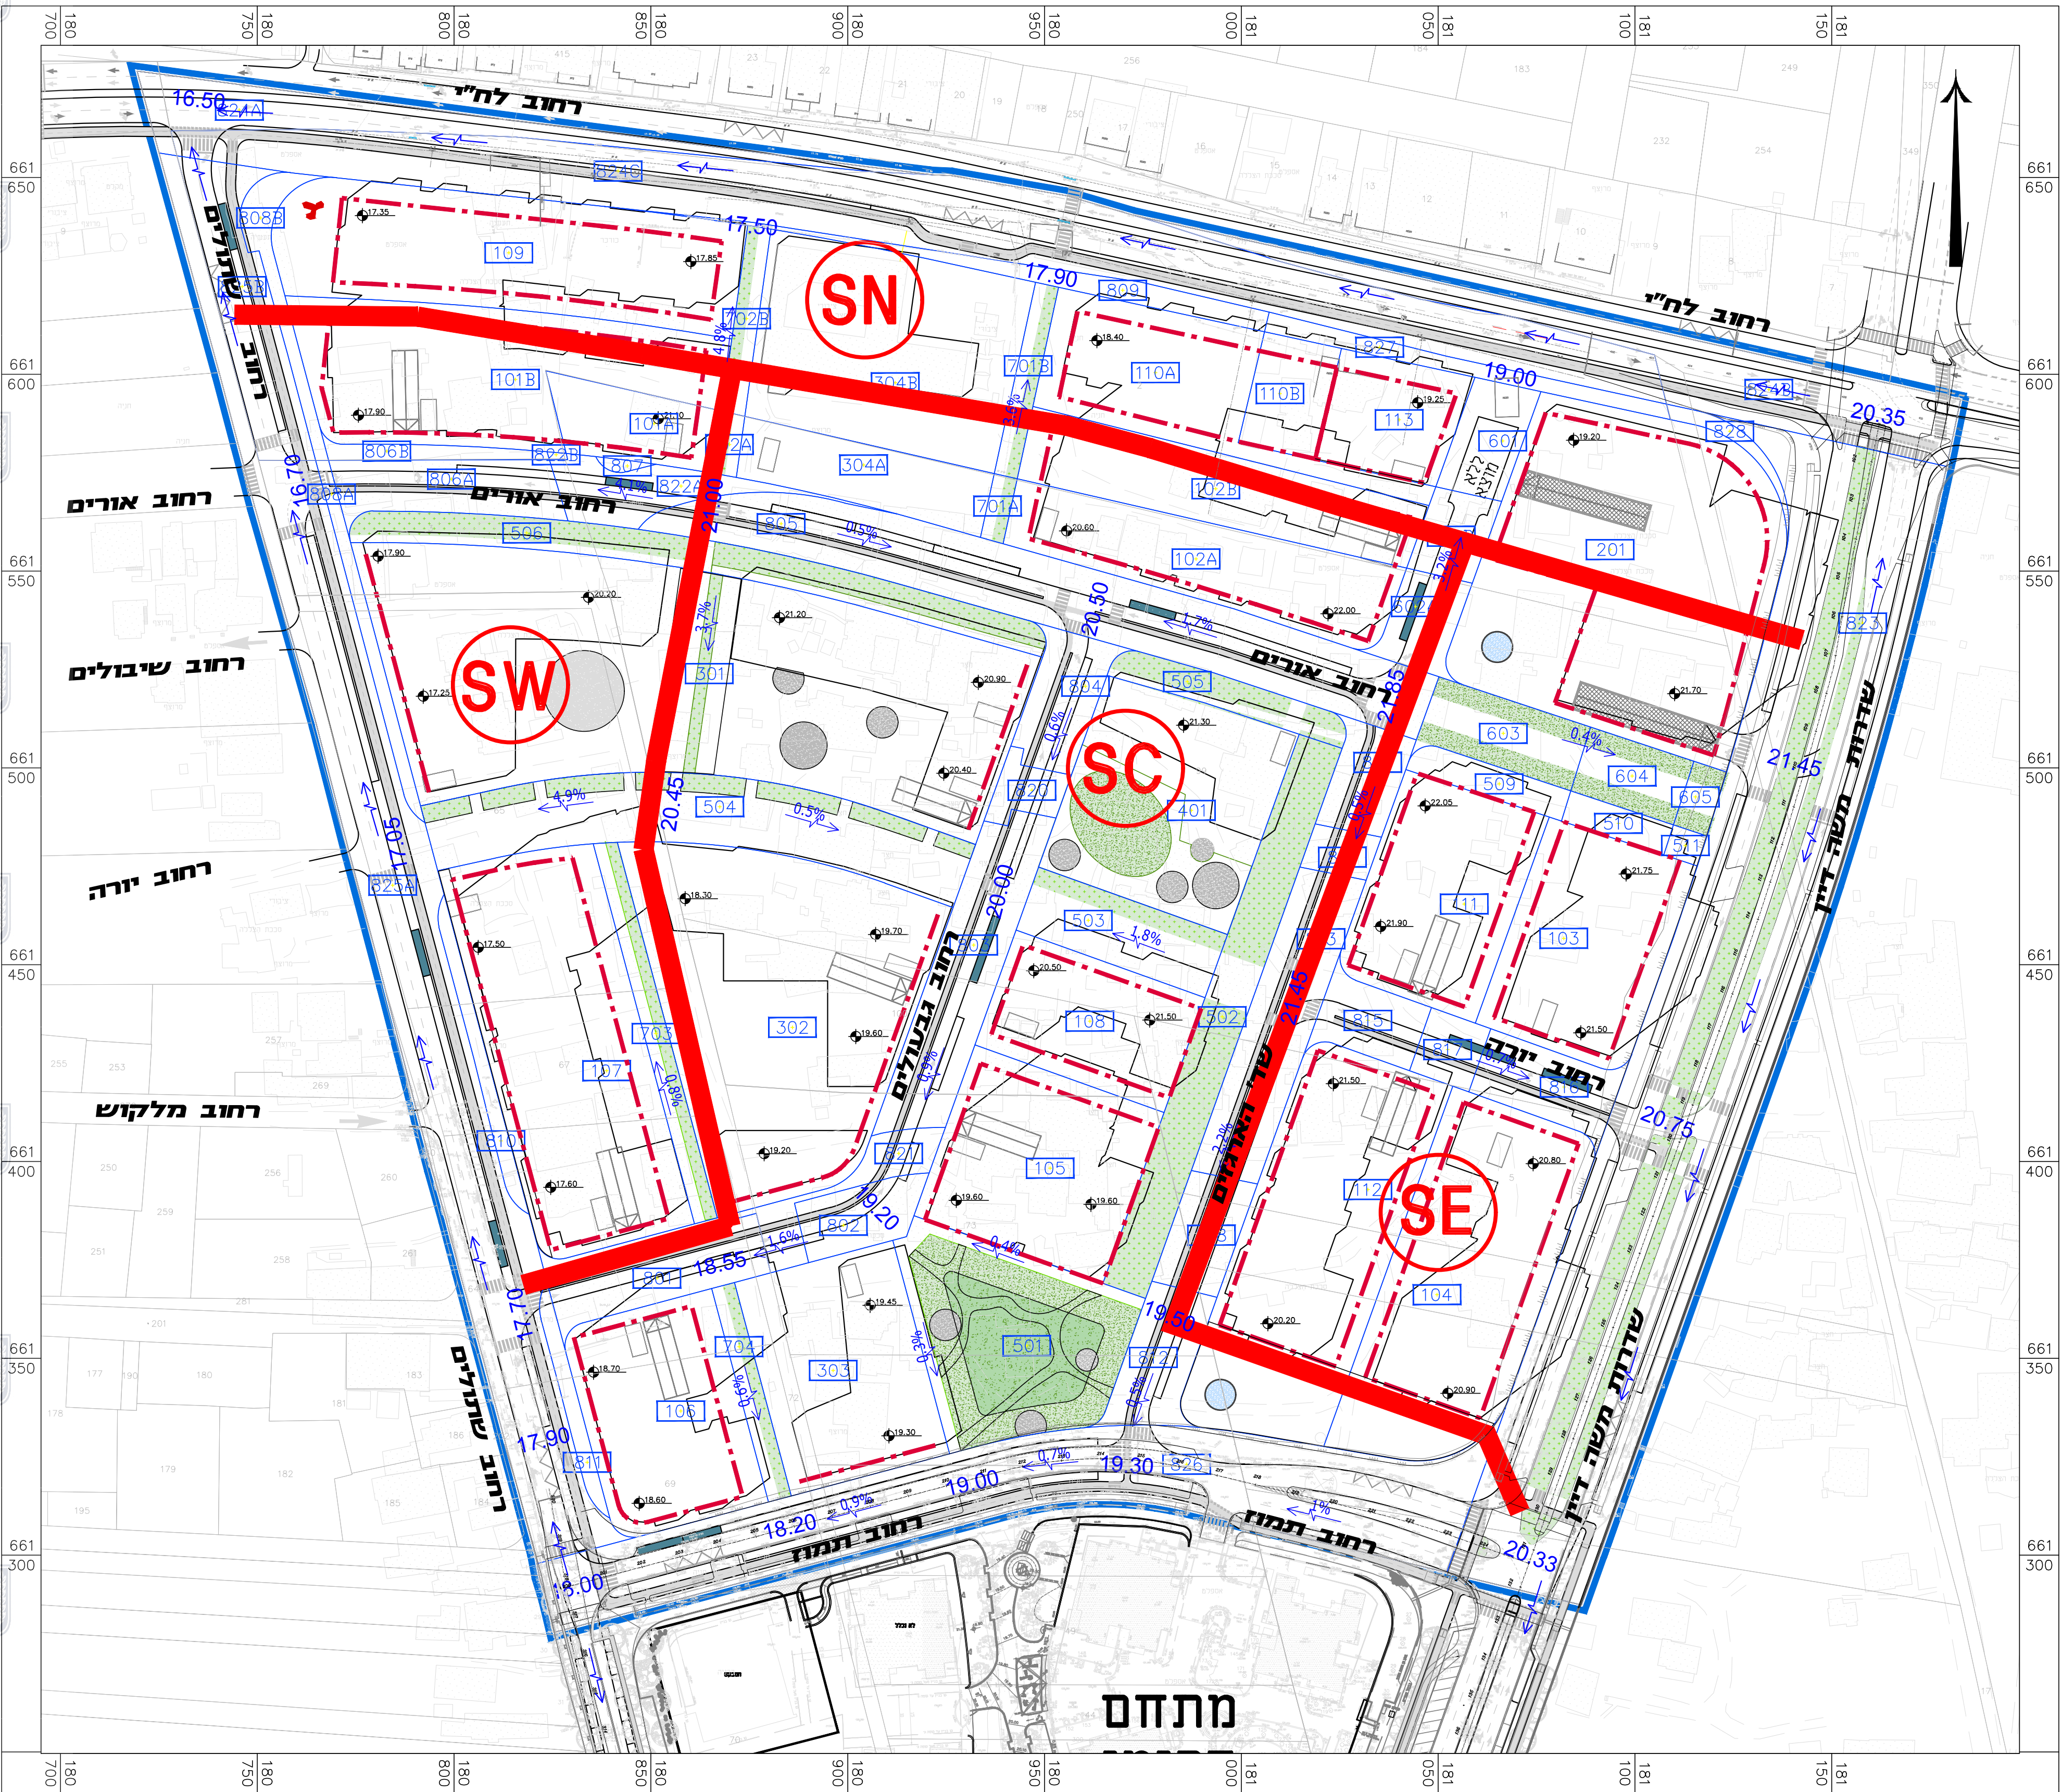

מקרא:

אגן -SN
נמסח 25 דונם 20%
ניקוז לרחוב בר לב

אגן -SE
נמסח 15 דונם 12%
ניקוז לרחוב מעשה דיין

אגן -SC
נמטח 65 דונם 51.5%
אגן מרכזי, ניקוז לרום +17.75

אגן -SW
שטח 21 דונם 16.6%
ניקוז לרחוב שתולים

	גבול התכנית
	גבול מגרש
	קו בניין מירבי

