

תכנית מס' 501-0800649

תוספת יחיד ושינוי קיב ברח' עזרא 53
(מעונות וידיני בנין 5)

תכנית מפורטת

נספח ביוני

איחוד וחלוקה	סמכות ראשית	אופי התכנית
ללא	ועדה מקומית	תכנית שניתן מכווה להוציא רחוקים

מזווד : תל אביב
מרחב תכנון מקומי : בני ברק
רשות מקומית : בני ברק
ישוב : בני ברק

שטח התכנית : 1,055 מ"ר
קנה מידה : 1 : 100


גושים וחלקות בתכנית:

גוש	סוג הגוש	חלקות בשלמותן	חלקי חלקות
6187	מוסדר	531	


סמכות ודתימות :

מס' תכנית	30290779	סוגר דוד תיץ
מס' תוכנית	53	עזרא בני ברק
מס' תכנית	054-8449484	מס' תכנית
מס' תכנית	031584576	אודרון מרדכי תיץ
מס' תכנית	052-7142450	רוב נדוא 4 בני ברק


מס' תכנית	37304	מס' תכנית
מס' תכנית	03-6163512	מס' תכנית

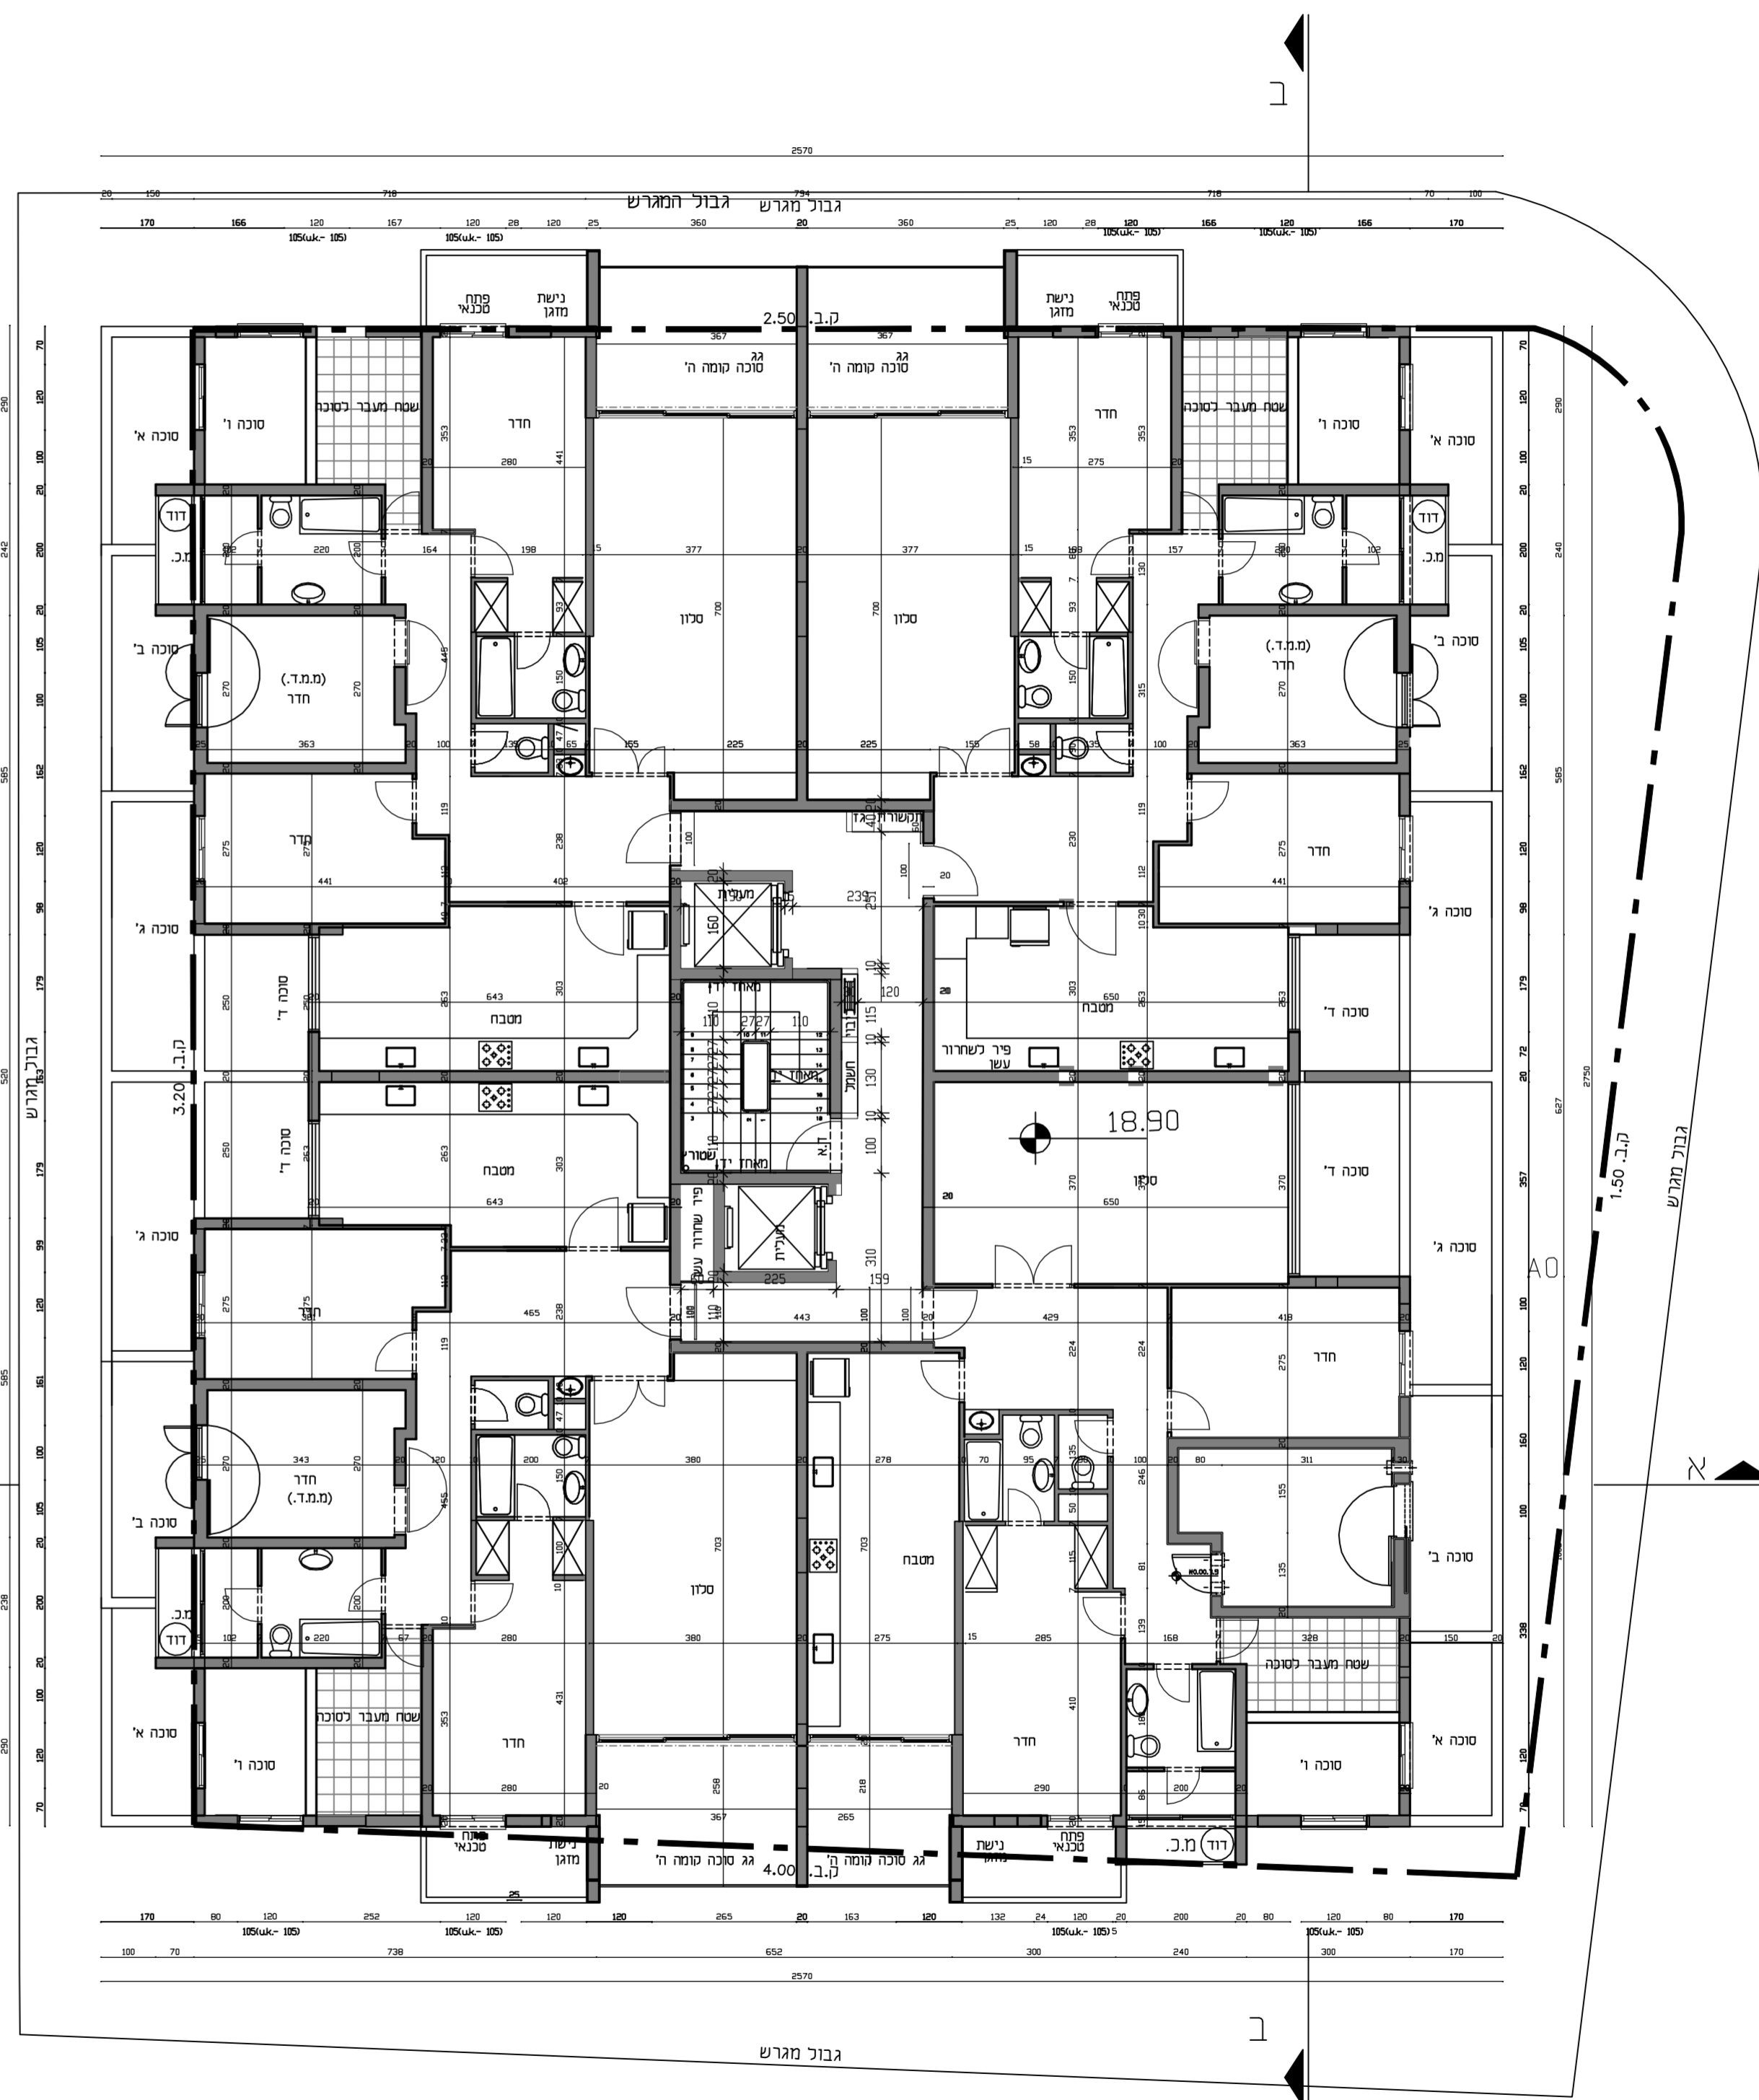

תכנית קוֹדֵת א' . ק . ד . 1 : 100

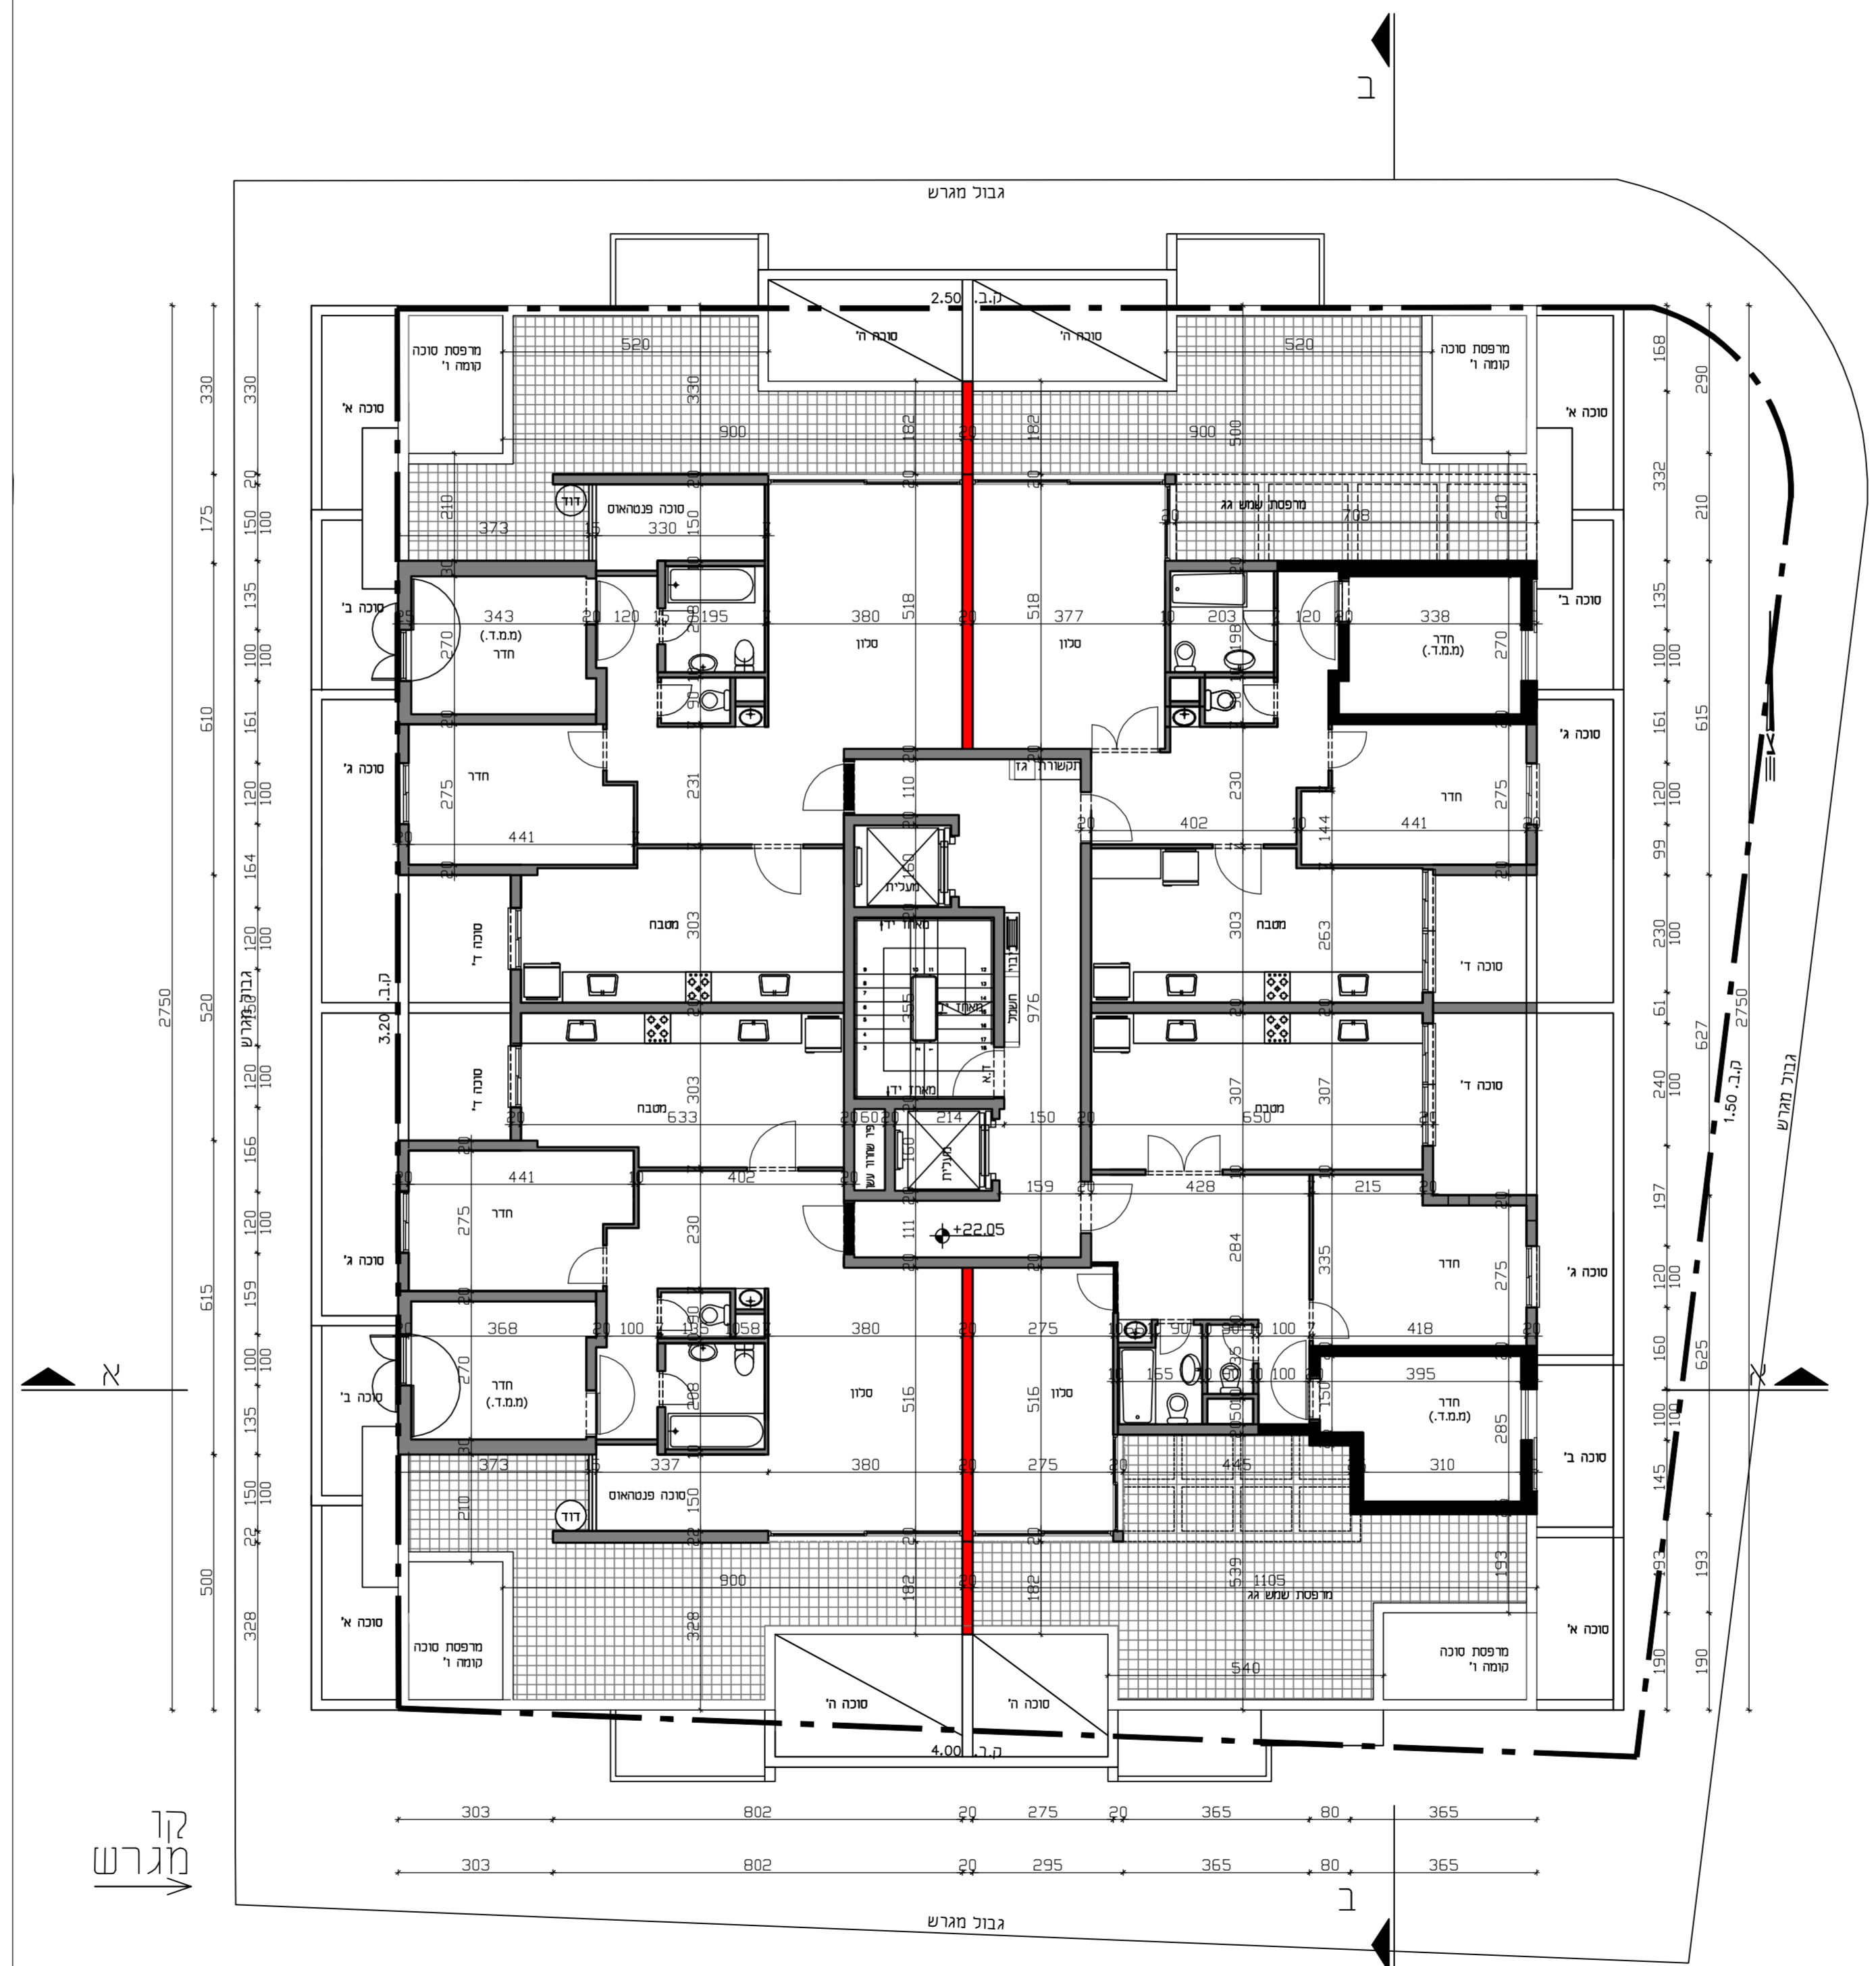

תכנית קוֹדֵת א . ק . ד . 1 : 100

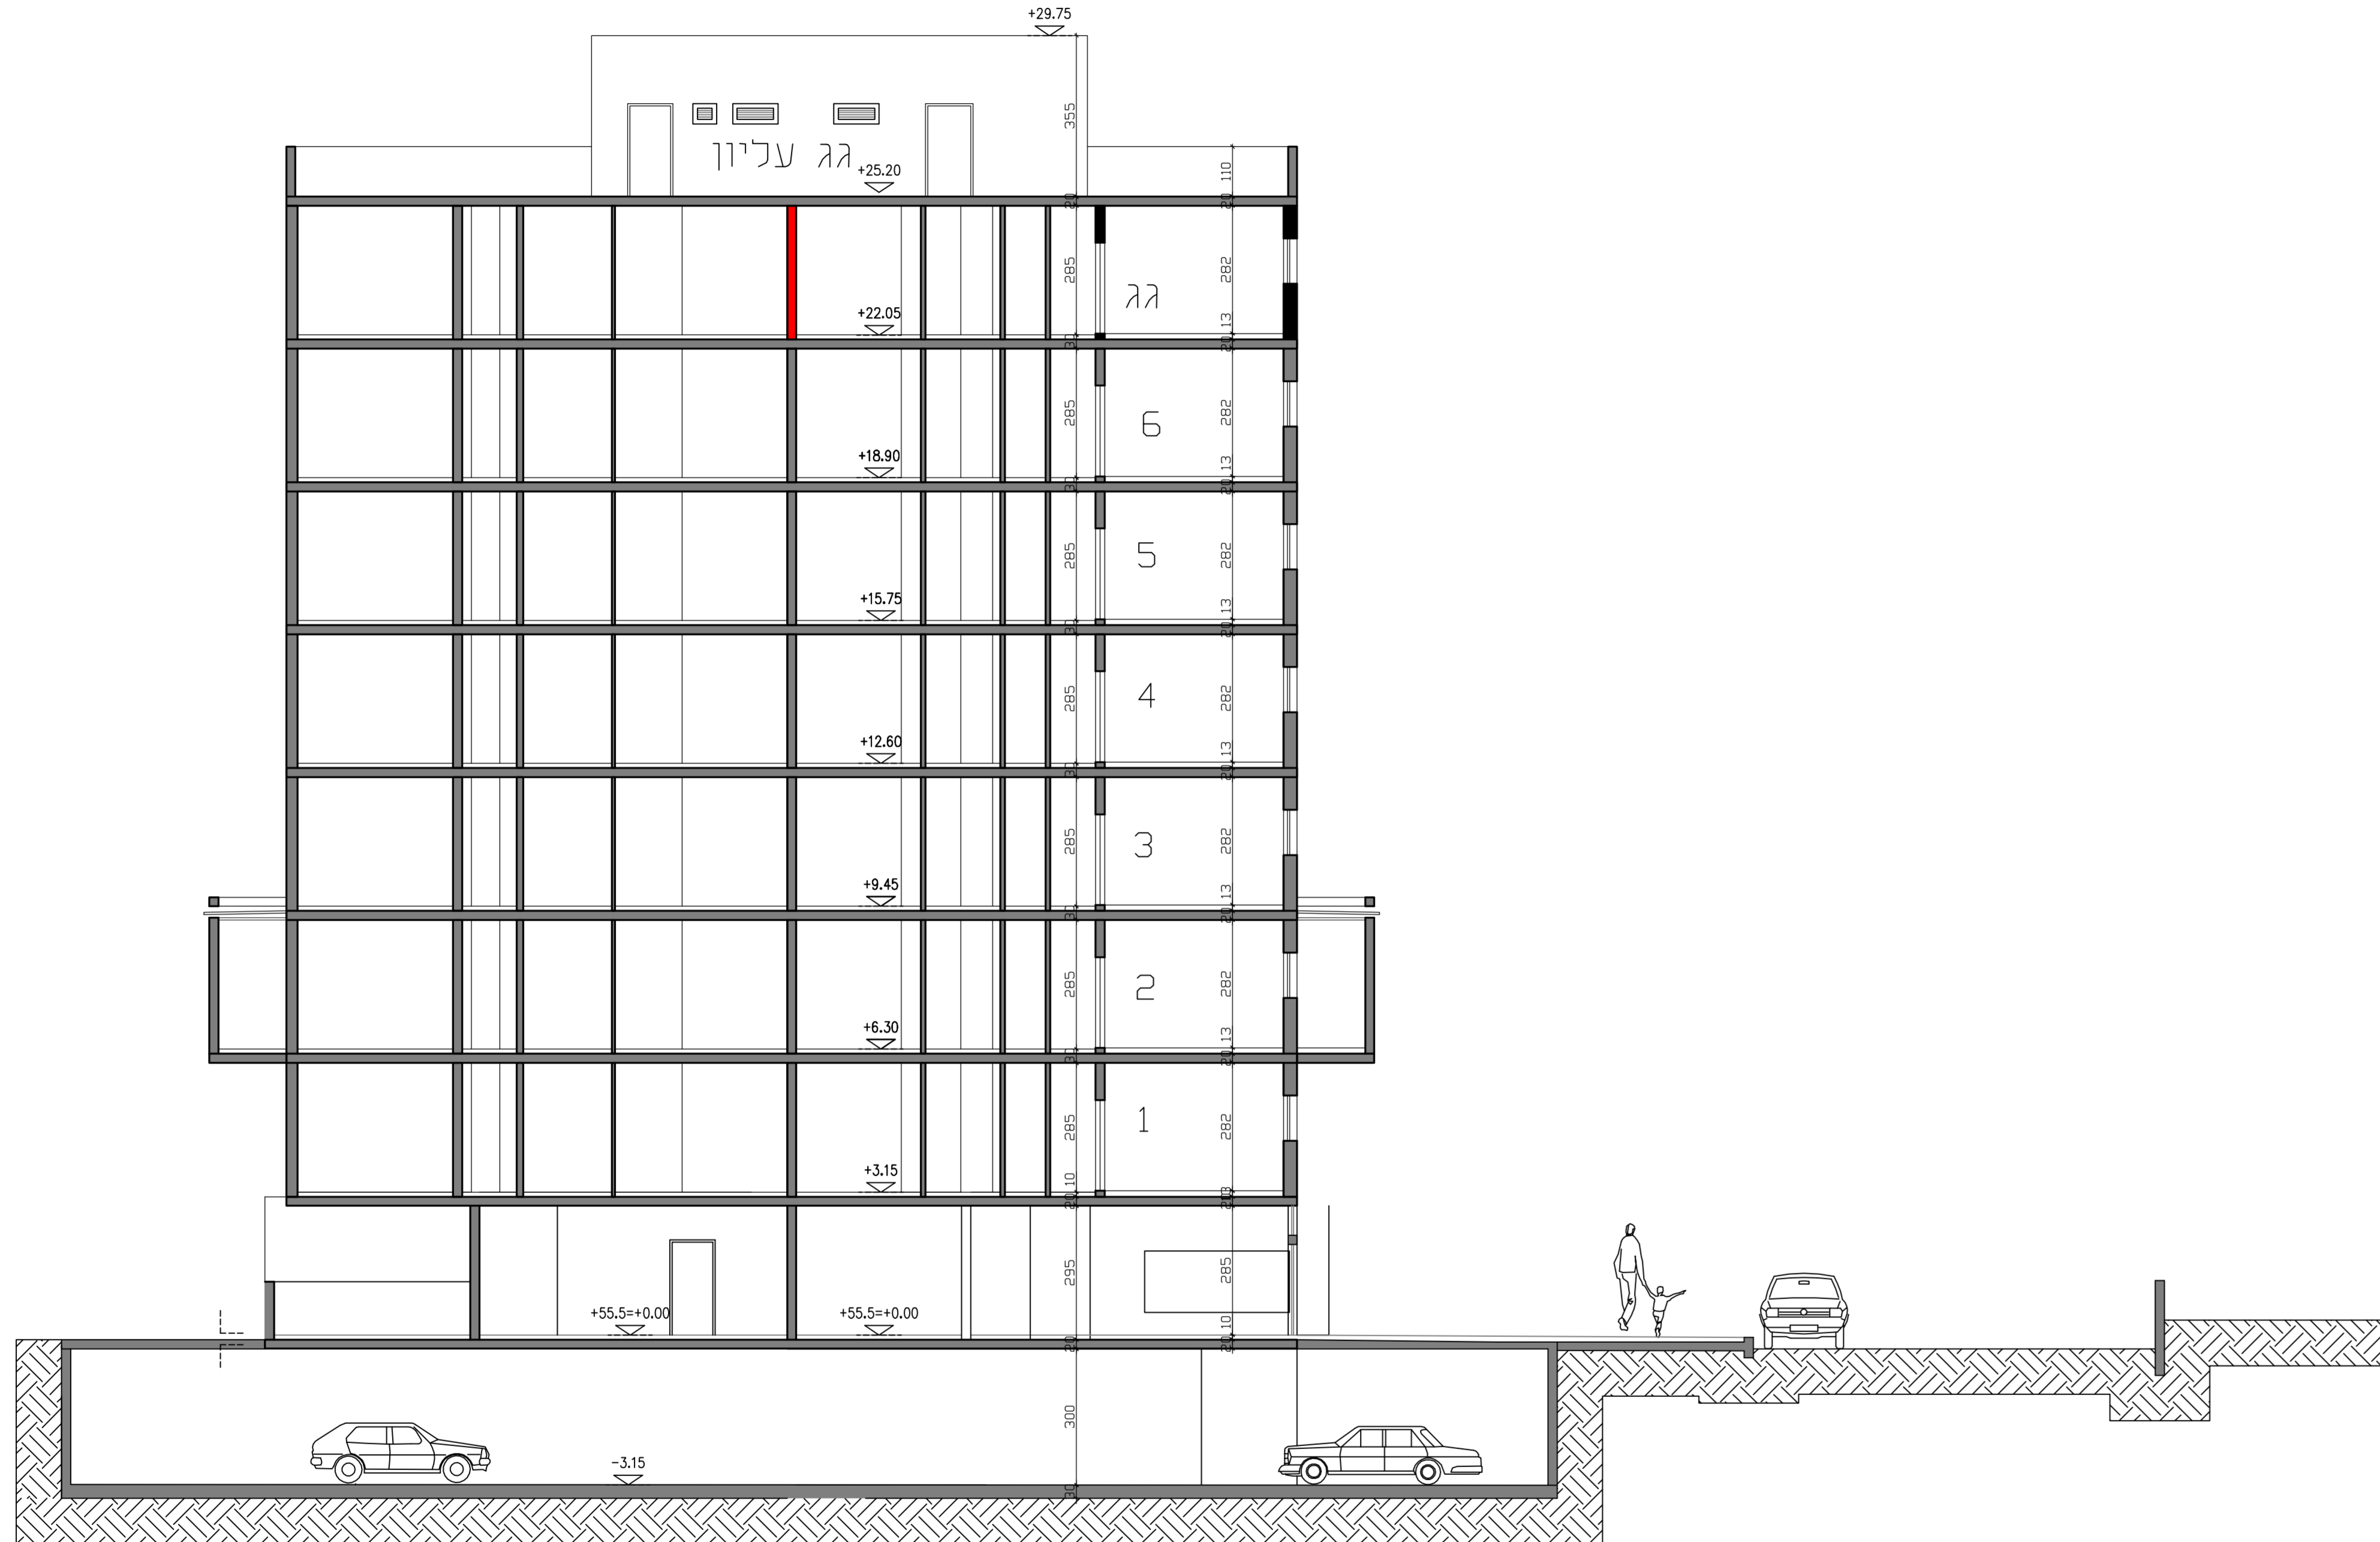

תקף א-א קריט 1:100