

| מספר העץ | מין העץ | כמות | גובה [מ'] | קוטר גזע [ס"מ] | מצב בריאותי [0-5] | מיקום העץ [0-5] | ערוץ מין [0-5] | קוטר נוף [מ'] | ניקוד קוטר הנוף | ניקוד [0-20] | ערכיות העץ | ייעוד | ערוץ חלופי [ש"ח] | הערות | אזור שורשים רדיוס במ' | היתכנות העתקה |
|----------|------------------|------|-----------|----------------|-------------------|-----------------|----------------|---------------|-----------------|--------------|------------|-------|------------------|--|-----------------------|---------------|
| 1 | זית אירופי | 1 | 4 | 20 | 4 | 4 | 4 | 3 | 2 | 14 | גבוהה | העתקה | 3,619 ₪ | בחצר השכנים. בערוגה מוגבהת. מיועד להעתקה במסגרת היתר מגרש שכן. | 2.0 | ניתן להעתקה |
| 2 | הדר מינים | 1 | 3 | 10 | 4 | 3 | 2 | 2 | 1 | 10 | בינונית | שימור | 490 ₪ | בחצר השכנים. צעיר. | 1.0 | לא מומלץ |
| 3 | ושינגטוניה חסונה | 1 | 1 | 10 | 4 | 3 | 2 | 1 | 1 | 10 | בינונית | שימור | 432 ₪ | בחצר השכנים. צעיר. | 0.3 | לא מומלץ |

| | | |
|----------------------|-----|--|
| סה"כ בתחום הסקר: | 3 | 0 מתוכם אינם עצים העומדים בהגדרת עץ בוגר ע"פ תיקון 89 |
| סה"כ עצים בוגרים: | 3 | 0 עצים העומדים בהגדרת עץ בוגר ע"פ תיקון 89 |
| סה"כ עצים לכריתה: | 0 | 0 מתוכם אינם עצים העומדים בהגדרת עץ בוגר ע"פ תיקון 89 |
| סה"כ עצים לשימור: | 2 | 0 מתוכם אינם עצים העומדים בהגדרת עץ בוגר ע"פ תיקון 89 |
| סה"כ עצים להעתקה: | 1 | 0 מתוכם אינם עצים העומדים בהגדרת עץ בוגר ע"פ תיקון 89 |
| סה"כ ערוץ חלופי ש"ח: | 0 ₪ | מחושב עבור עצים לכריתה העומדים בהגדרת עץ בוגר ע"פ תיקון 89 |



שמירה על עצים בוגרים

נספח לתכנית מס' 507-0912105

תא/מק/ 5011

מונטיפיורי 11-9

תל אביב - יפו

גליון 1 מתוך 1

תחולה מחייב חלקי

תיאור

תאריך עריכת הנספח 20/01/2021

קנ"מ 1:25


תרשימים נוספים קנ"מ

שמות וזחתימות:


נמרוד שיינר

אדמה ייעוץ אגרונומי

עורך הנספח

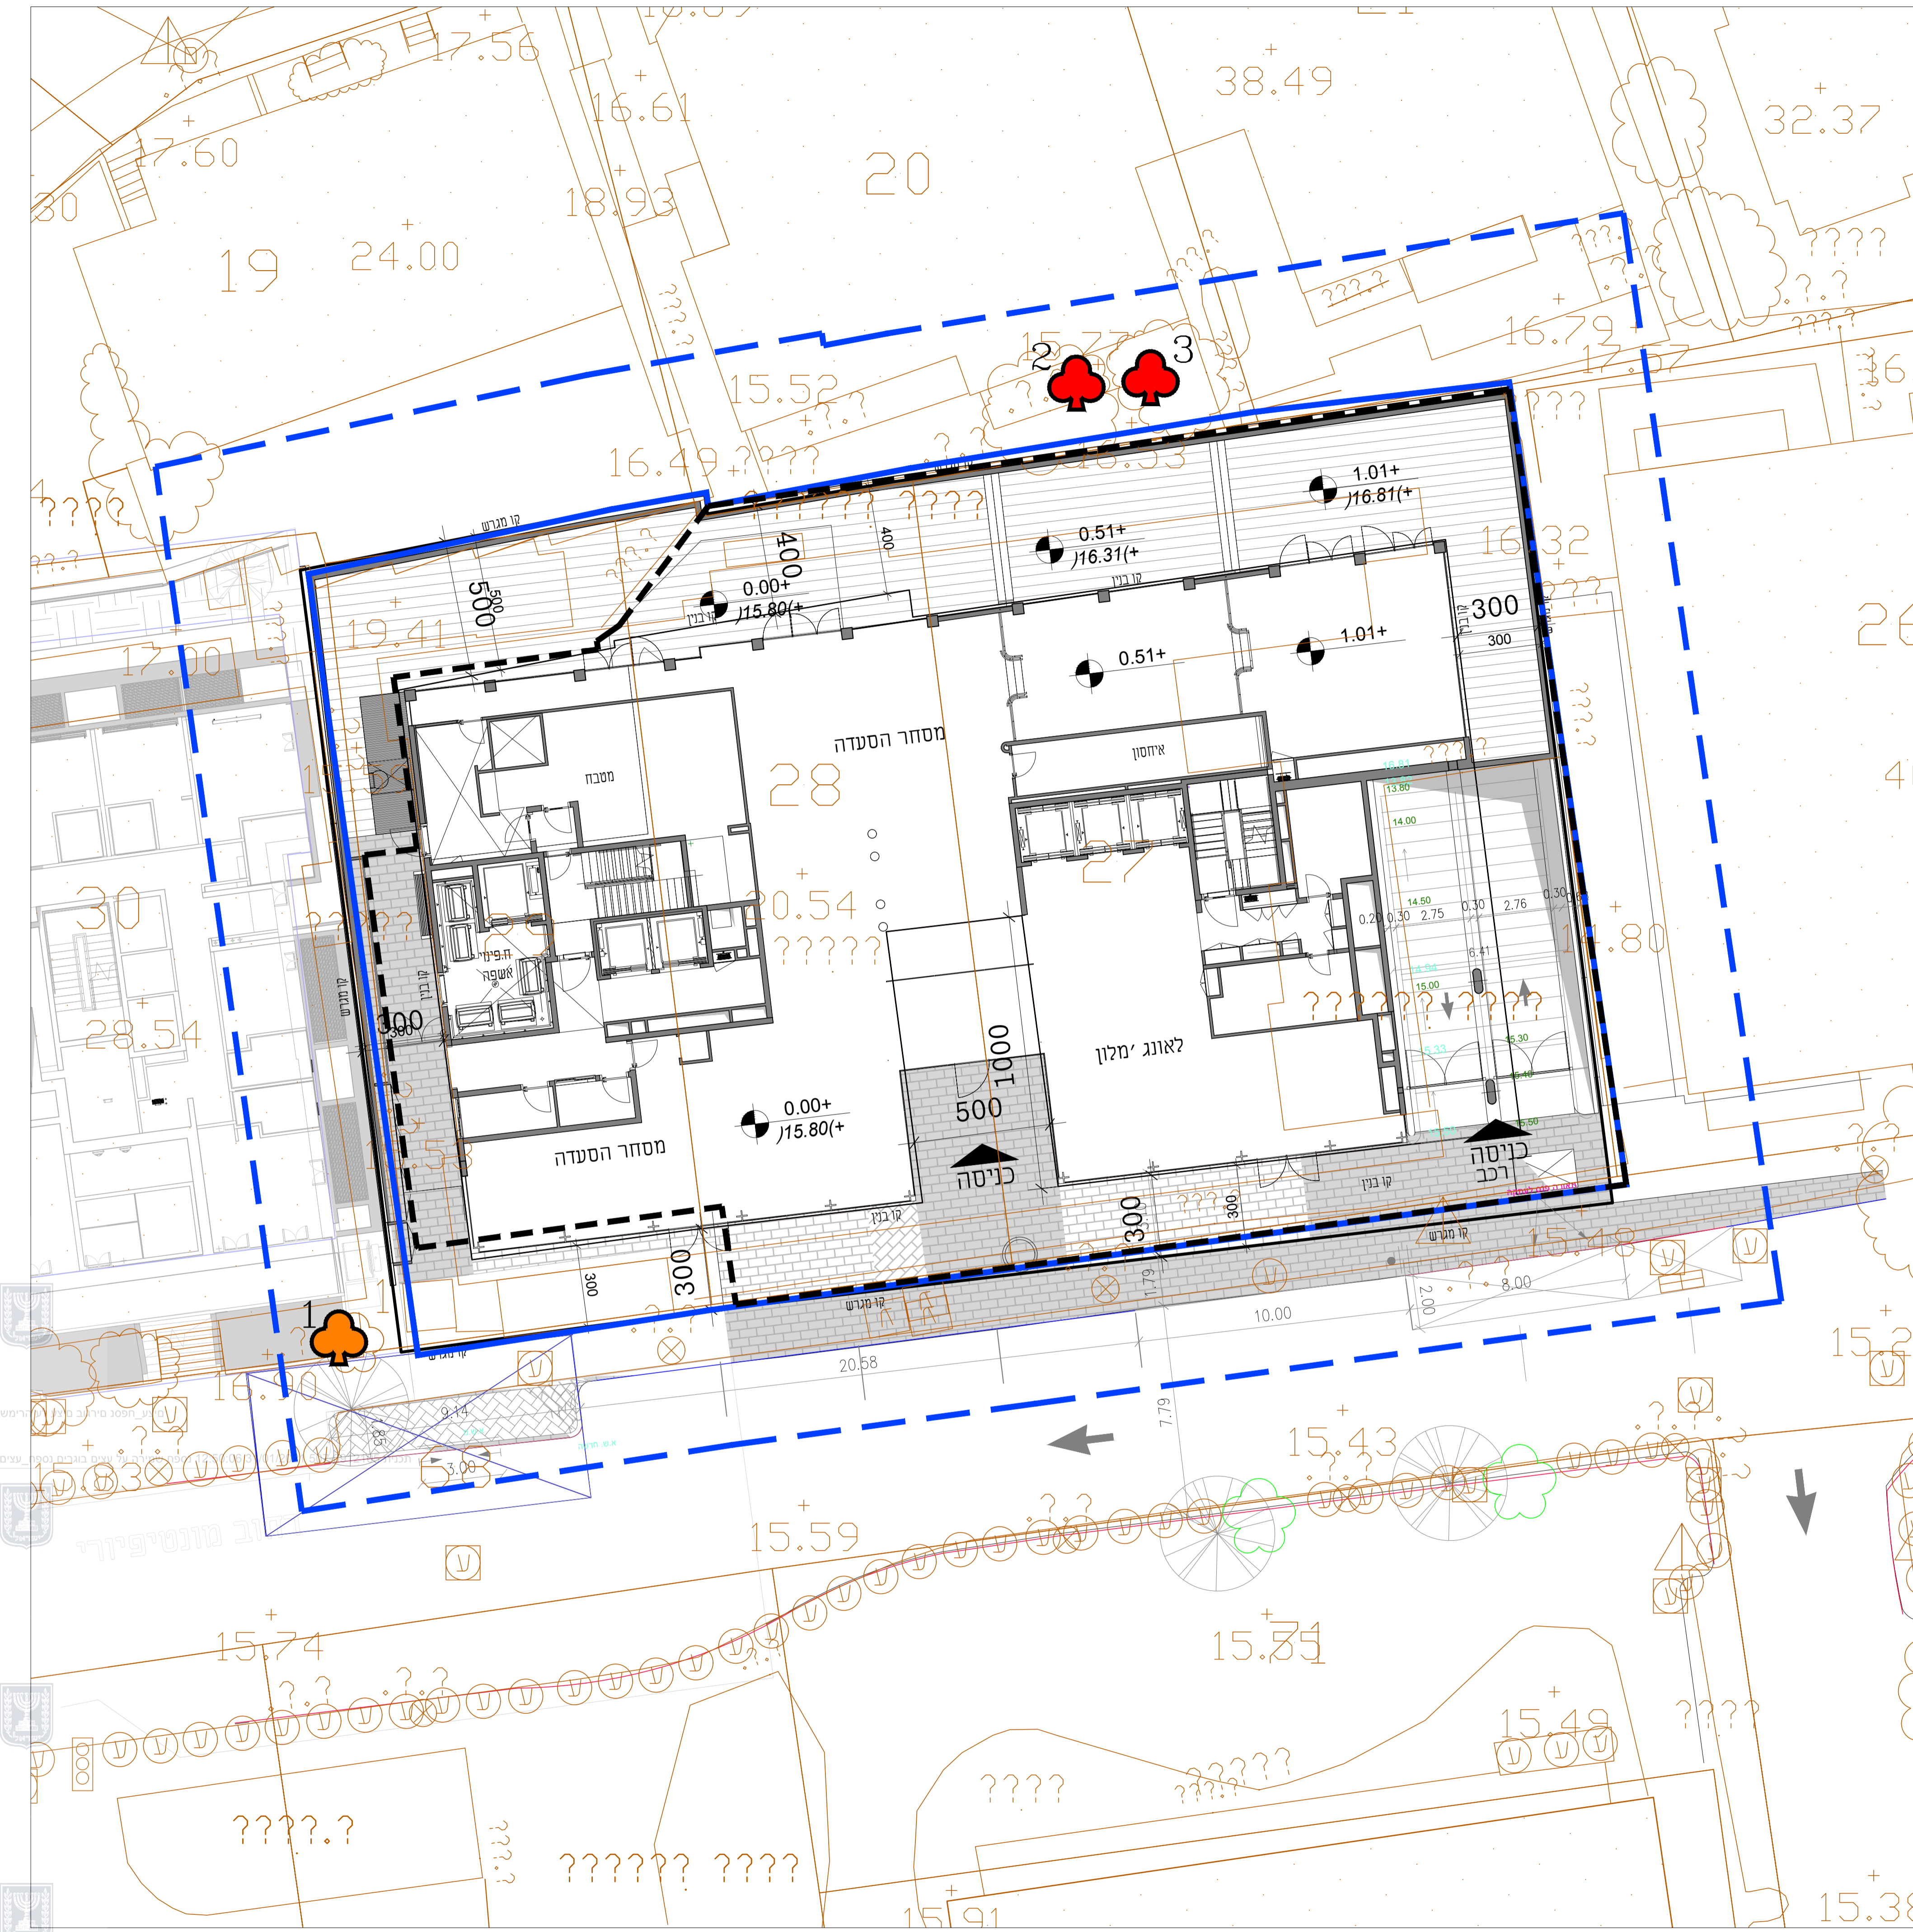

מקרא

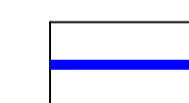

גבול מגרש



גבול סקר העצים



קומת מרתף



עץ לשימור



עץ להעתקה

