


קני"מ 1:100 חזיתות

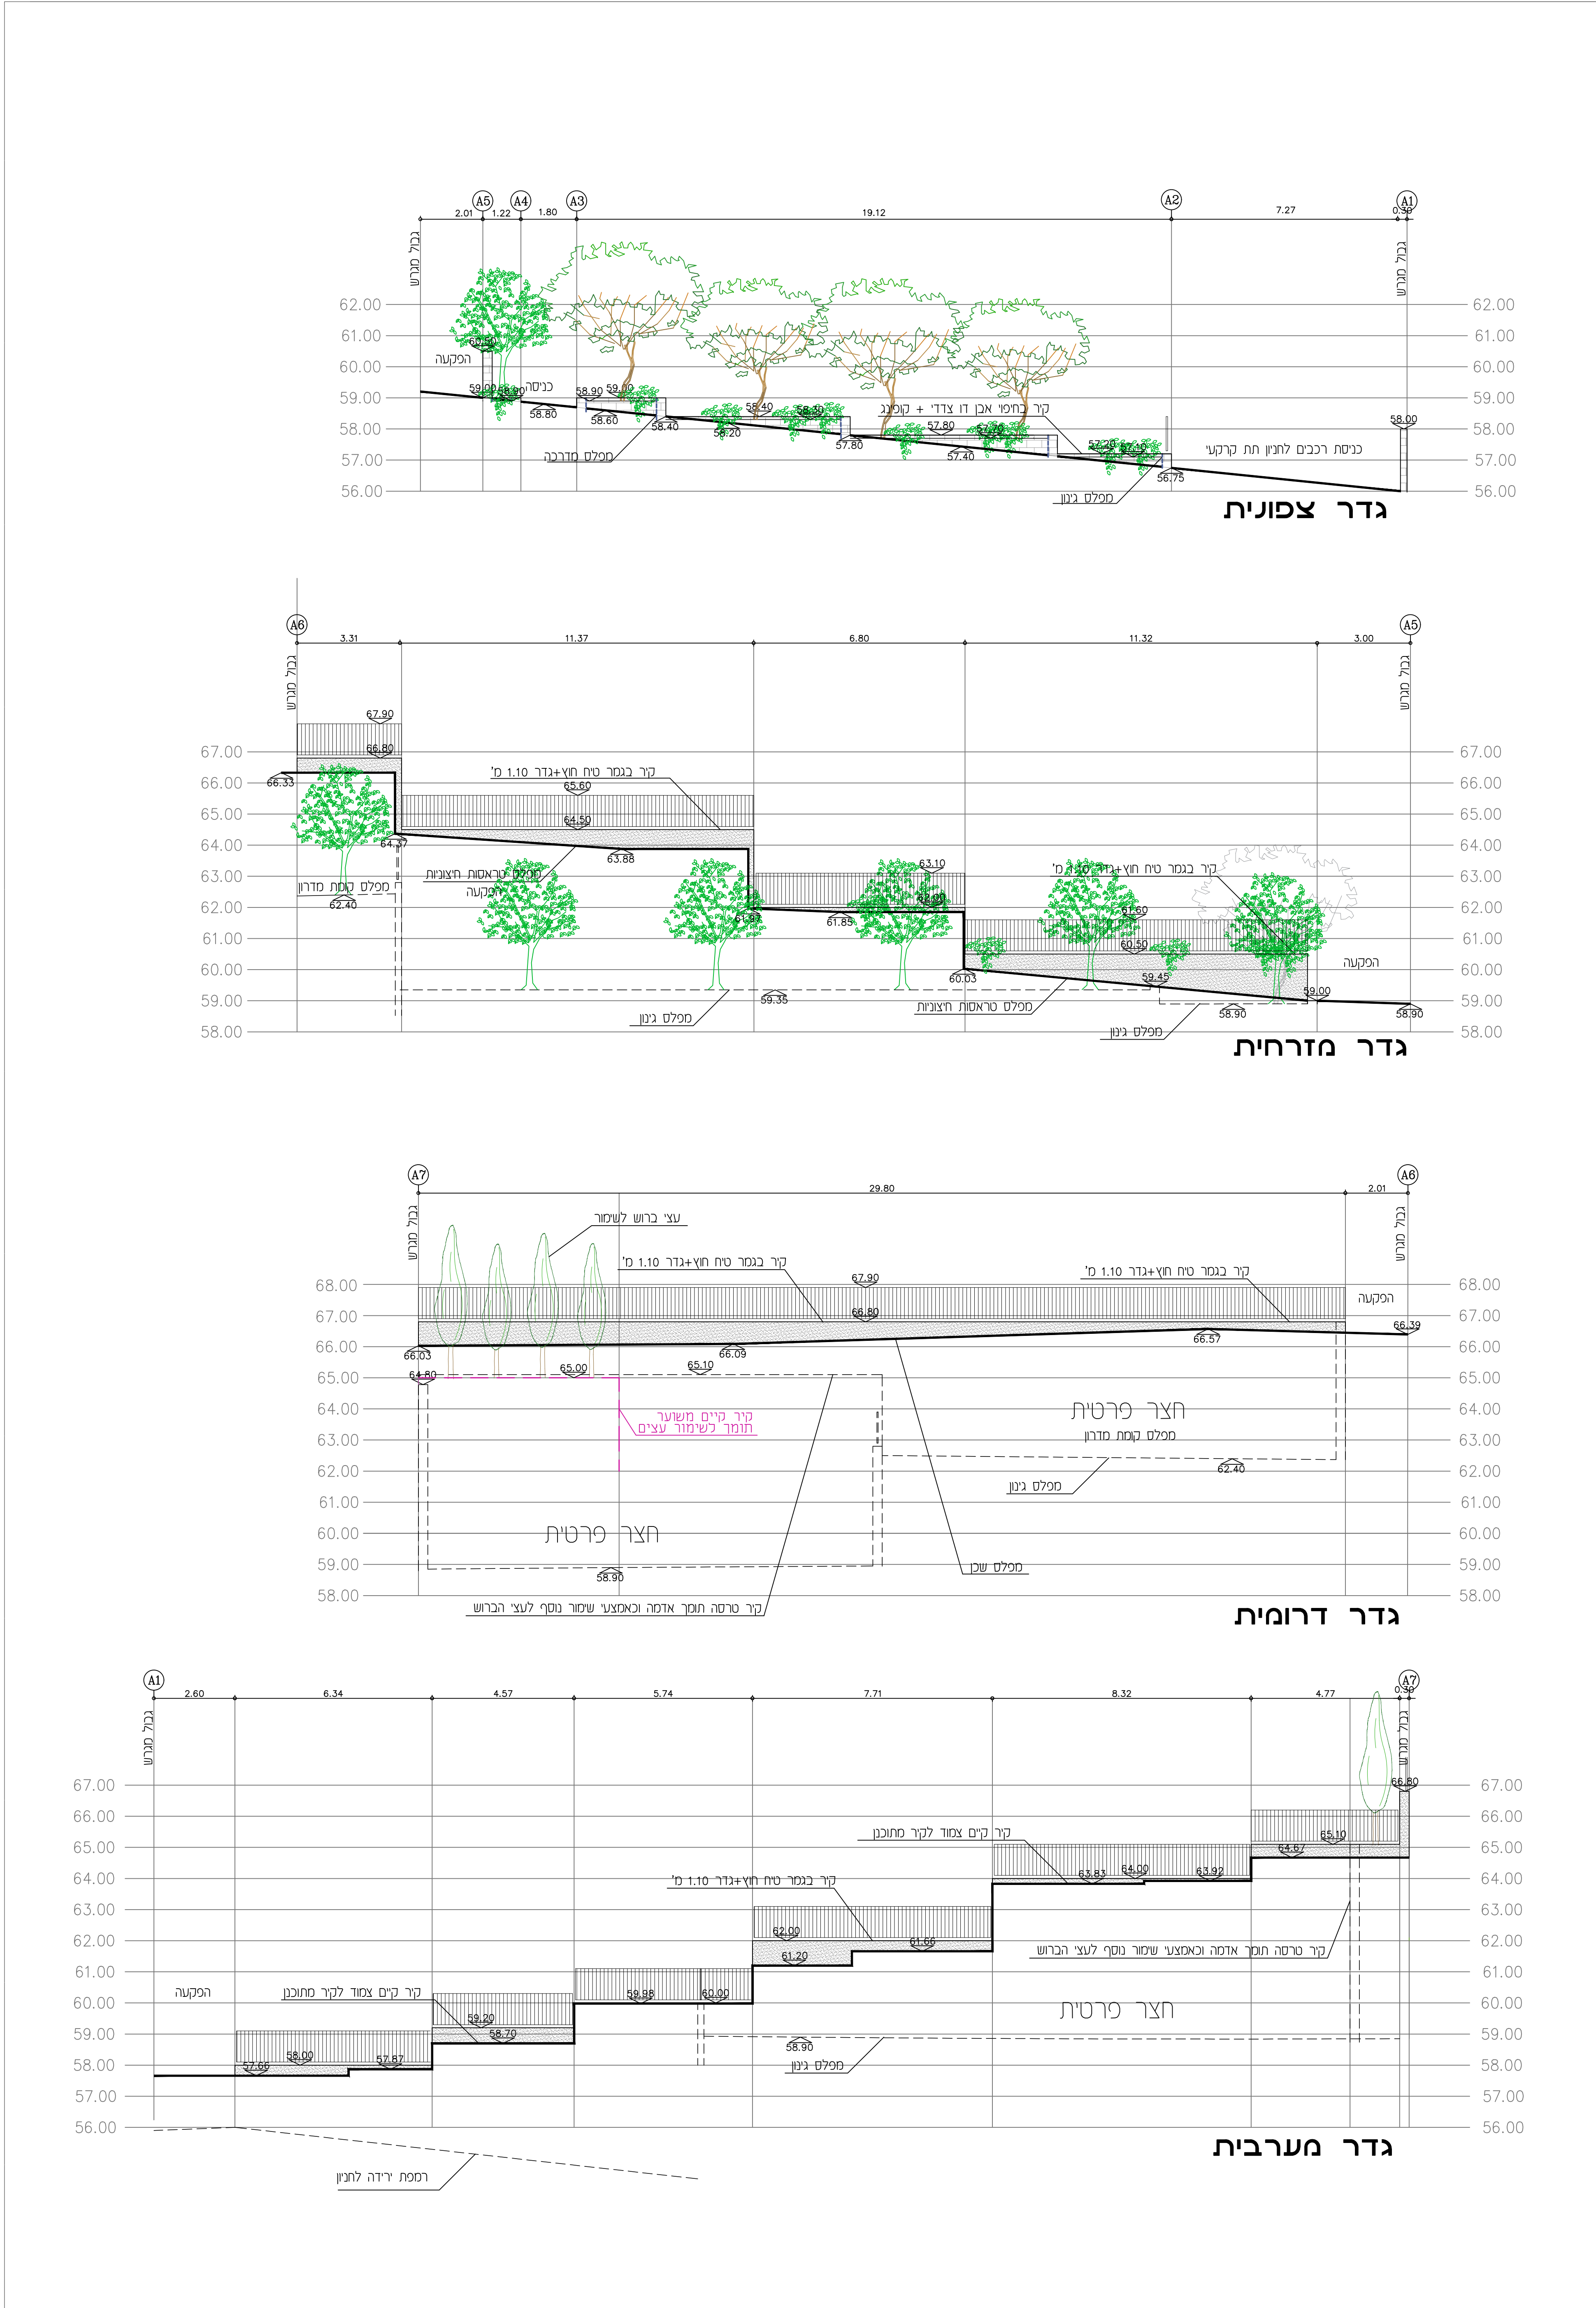

קני"מ 1:100 תכנית פיתוח



נספח בינוי	
נספח לתכנית מס' 503-0642447	
תכנית מתאר מפורטת גבע 14/14	
גליון 1 מתוך 1	
תחולה	מנחה
תיאור	תכנית שניתן מכווח לחוציא היתרים
תאריך עריכת הנספח	20.03.2022
קני"מ	1:100
תרשימים נוספים	קני"מ
תכנית פיתוח	1:100
פרישות	1:100
שמות וזהימות:	
עורך	שם: אדריכל נוע רועי קופר
הנספח	תאריך: קופר אדריכלות נוע בע"מ
מספר רישוי: 3669363	

