


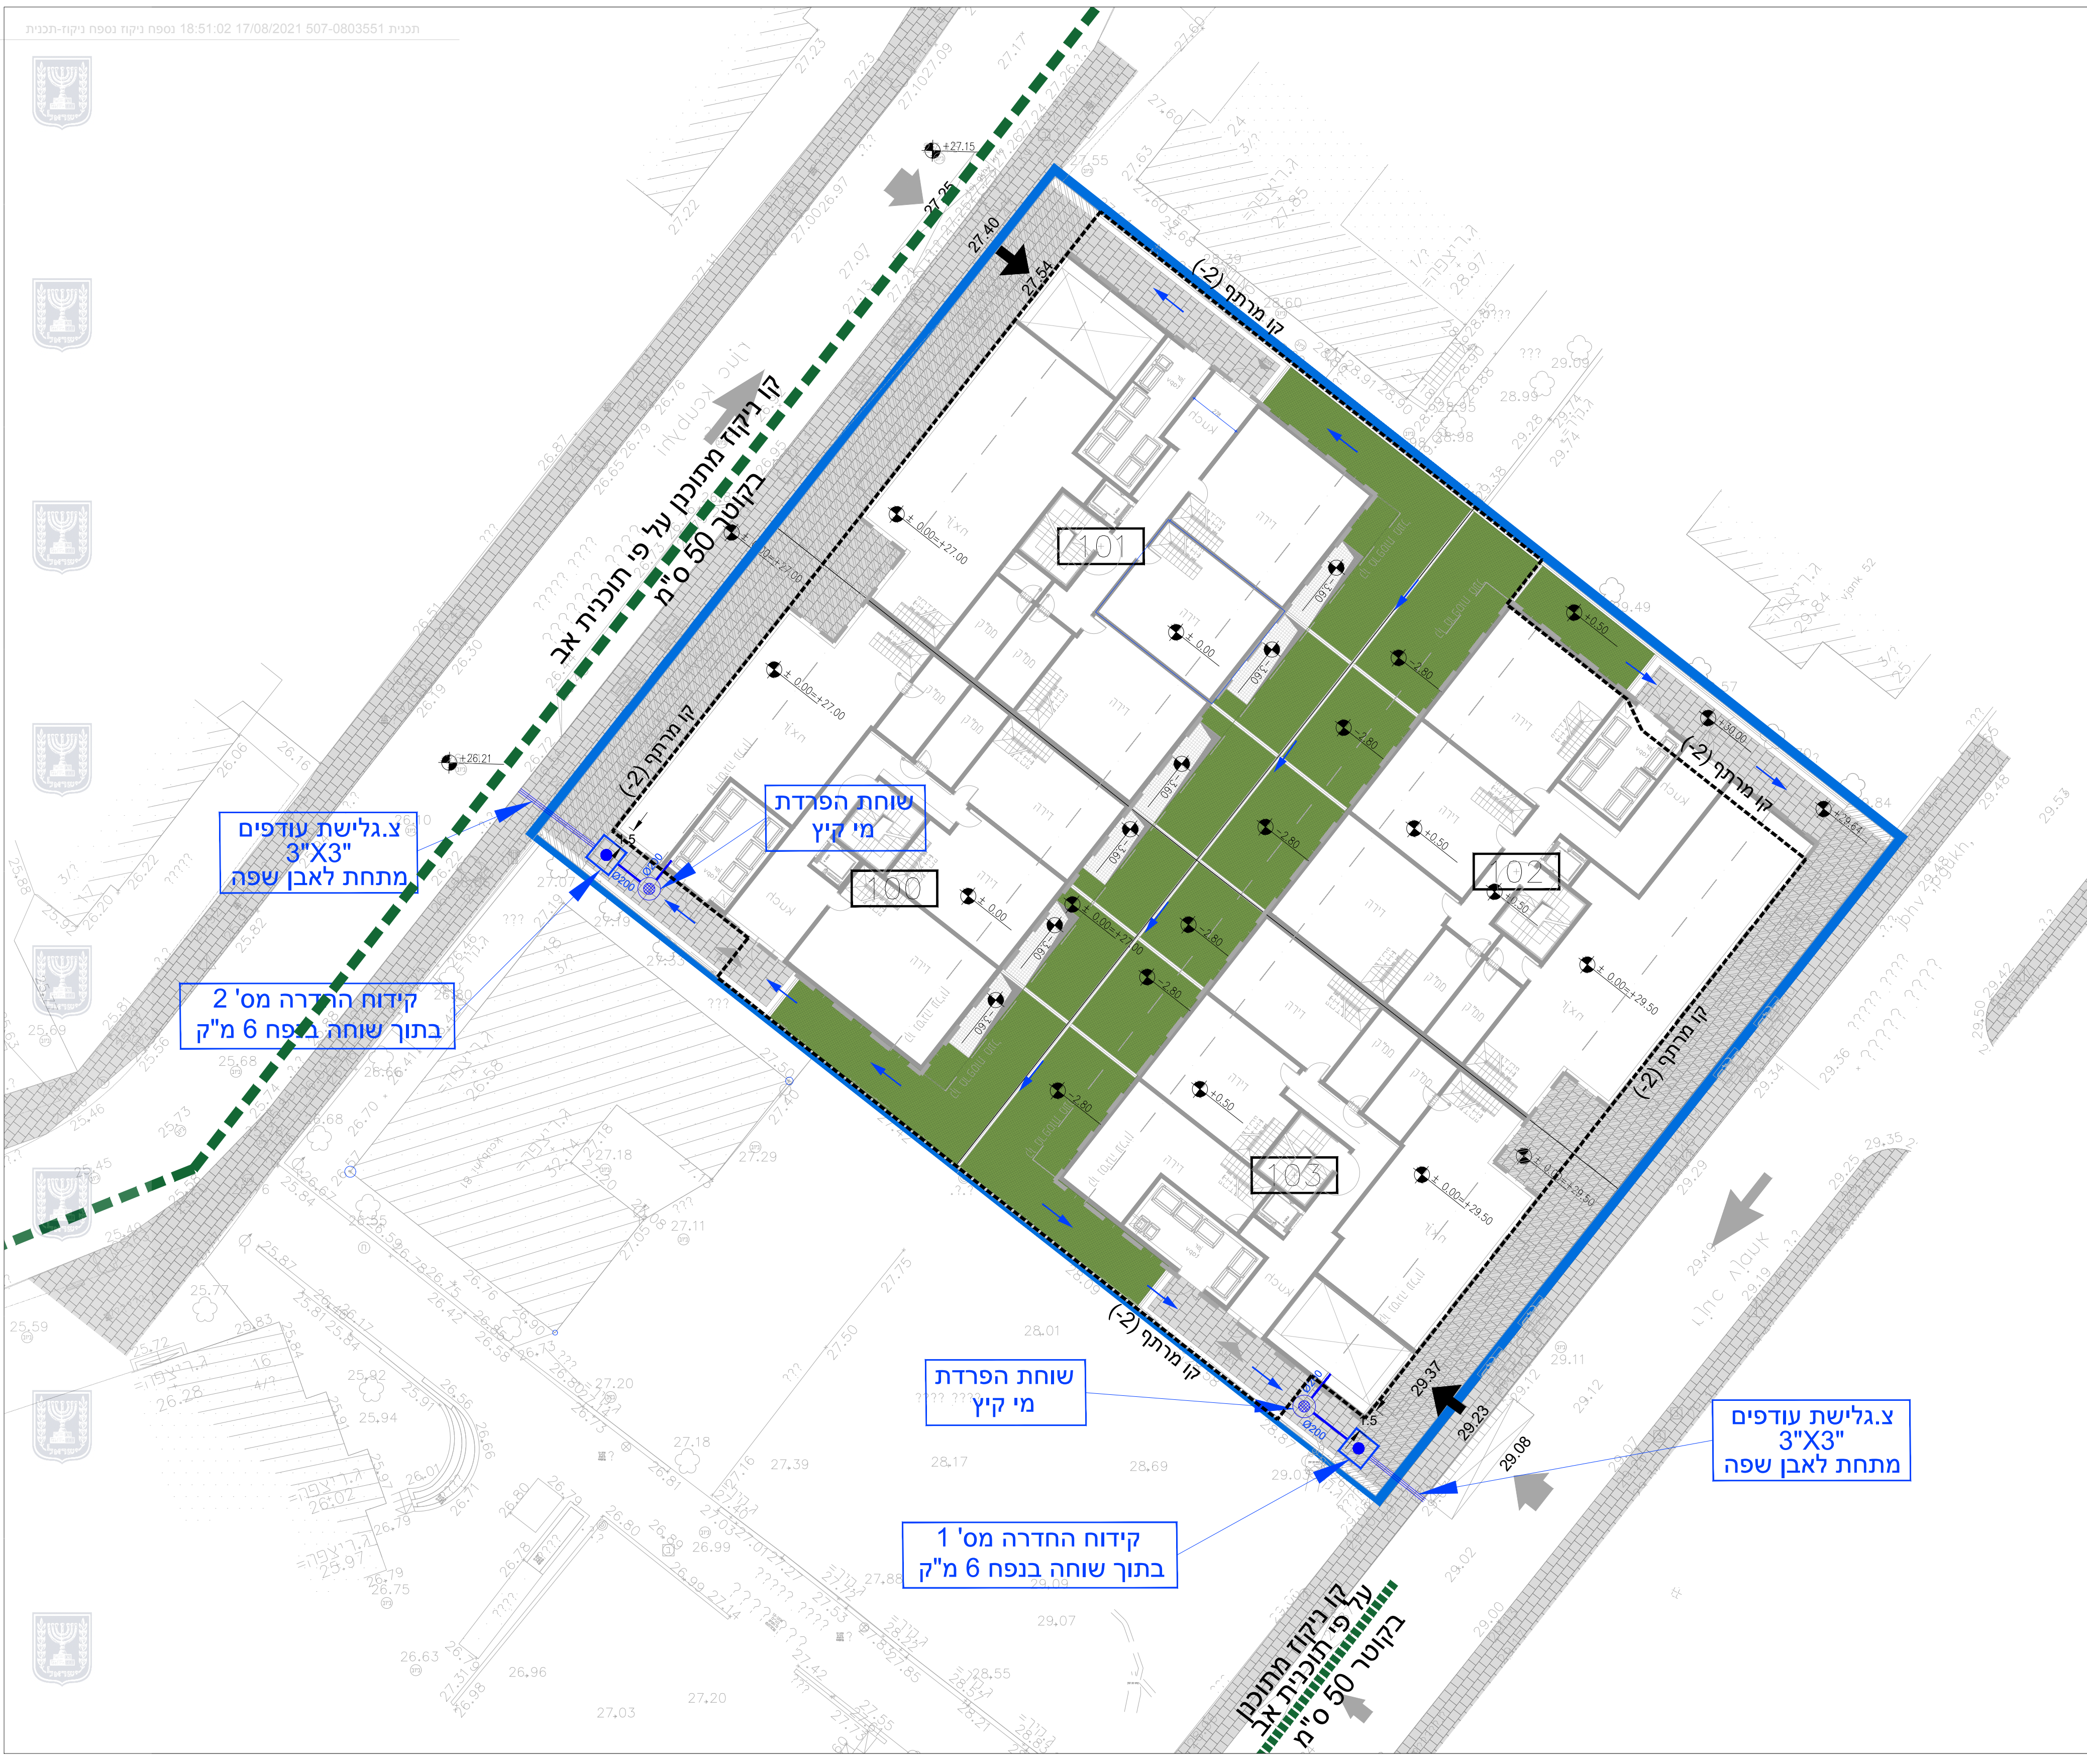

חוק התכנון והבניה, התשכ"ה – 1965
תכנית מפורטת

נספח ניקוז

תכנית מספר 507-0803551

תא/מק/4817
החשמל - "לבונטין"

נספח לתכנית		גליון 1 מתוך	
תחולה		מנחה	
תאריך עריכת הנספח		16/08/2021	
רשימת התרשימים			
קנ"מ		1:200	

החשמל - "לבונטין"

מחלקה : אינסטלציה - תשתיות והידרולוגיה

שרטט	תכנן	אישר
נאירוז סוכר	נאירוז סוכר	רועי שקדי

תוכן גליון

נספח ניקוז

מספר הגליון	מהדורה
3517-nik-04	4



GILBOA
Consulting
Engineers

גלבוע
מהנדסים
יועצים

רח' משכית 3, ת.ת. 12586 הרצליה פיתוח 4673303
Tel: 972-9-9504021 office@s-gilboa.co.il
Fax: 972-9-9585601 www.s-gilboa.co.il