



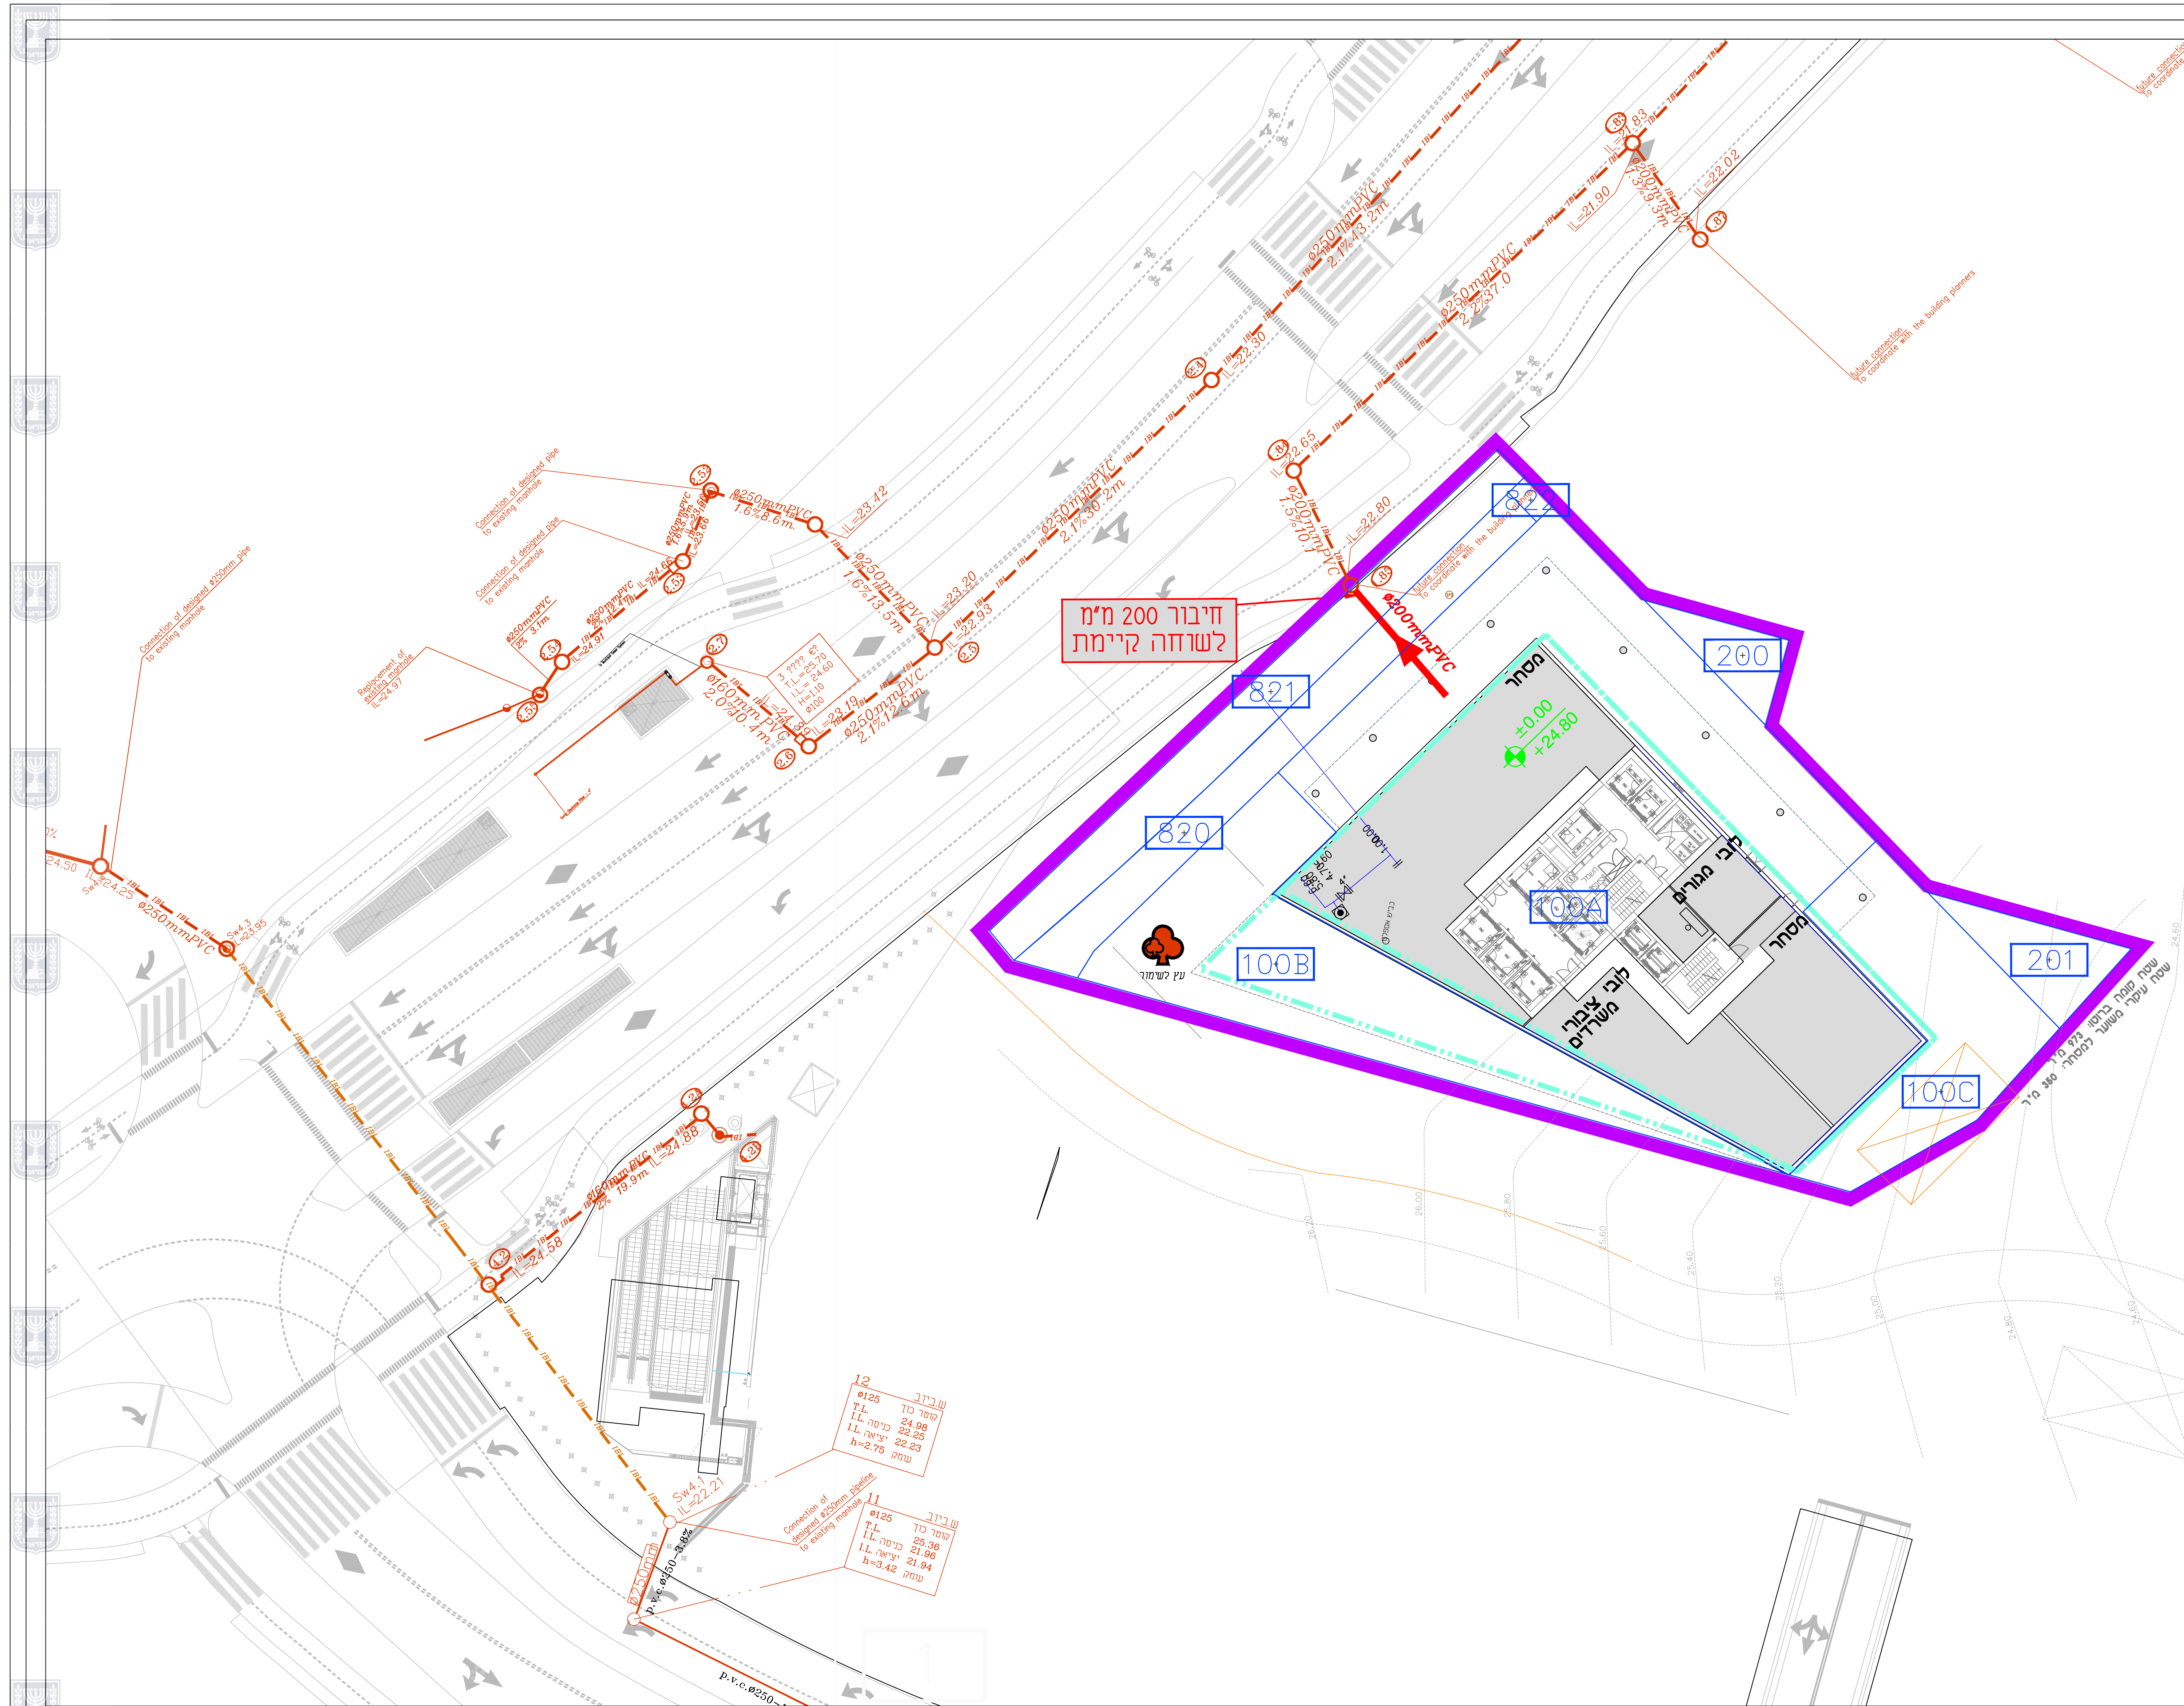

תכנית קומת קרקע קנ"מ 1:250

נספח ב' - מפרט	
נספח לתכנית מס' 507-0619171	
תא/מק/4918 - מרחם בגין 64	
גליון 1	
תאריך עריכת הנספח	25.07.2021
קנ"מ	1:250
עורך הנספח	שם: ד"ר פפיש ושות' מהנדסים יועצים בע"מ

תכנית קומת קרקע על רקע תכנית צל מרגשי B4-B2 קנ"מ 1:250

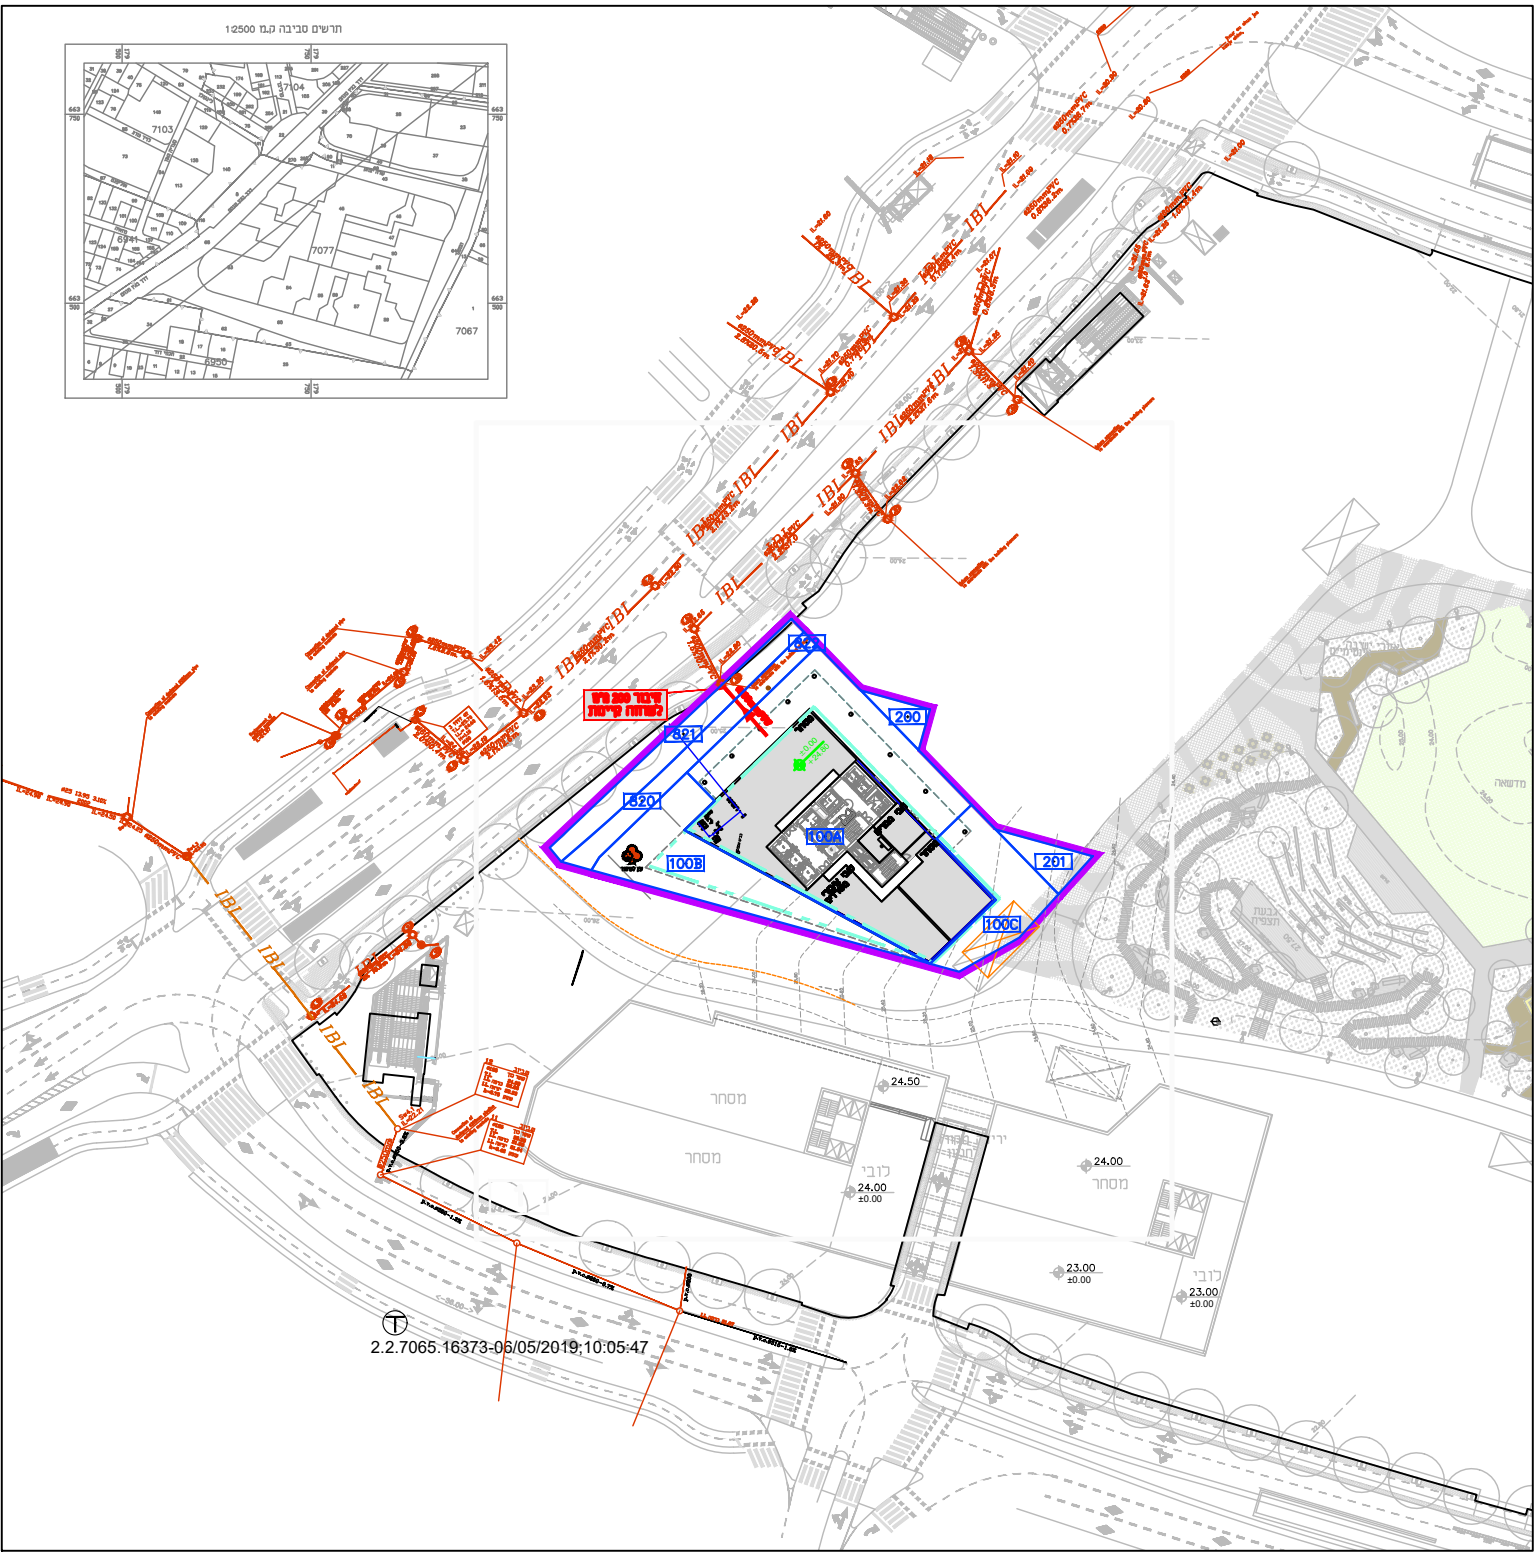

סעיף לחישוב	שפיעת שפכים (מ"ק)
שפיעת שפכים שנתית נגזרת מצריכת מים	57,000
שפיעת שפכים חודשית ממוצעת	2,000
שפיעת שפכים יום שיא - 0.4% מצריכה שנתית	228