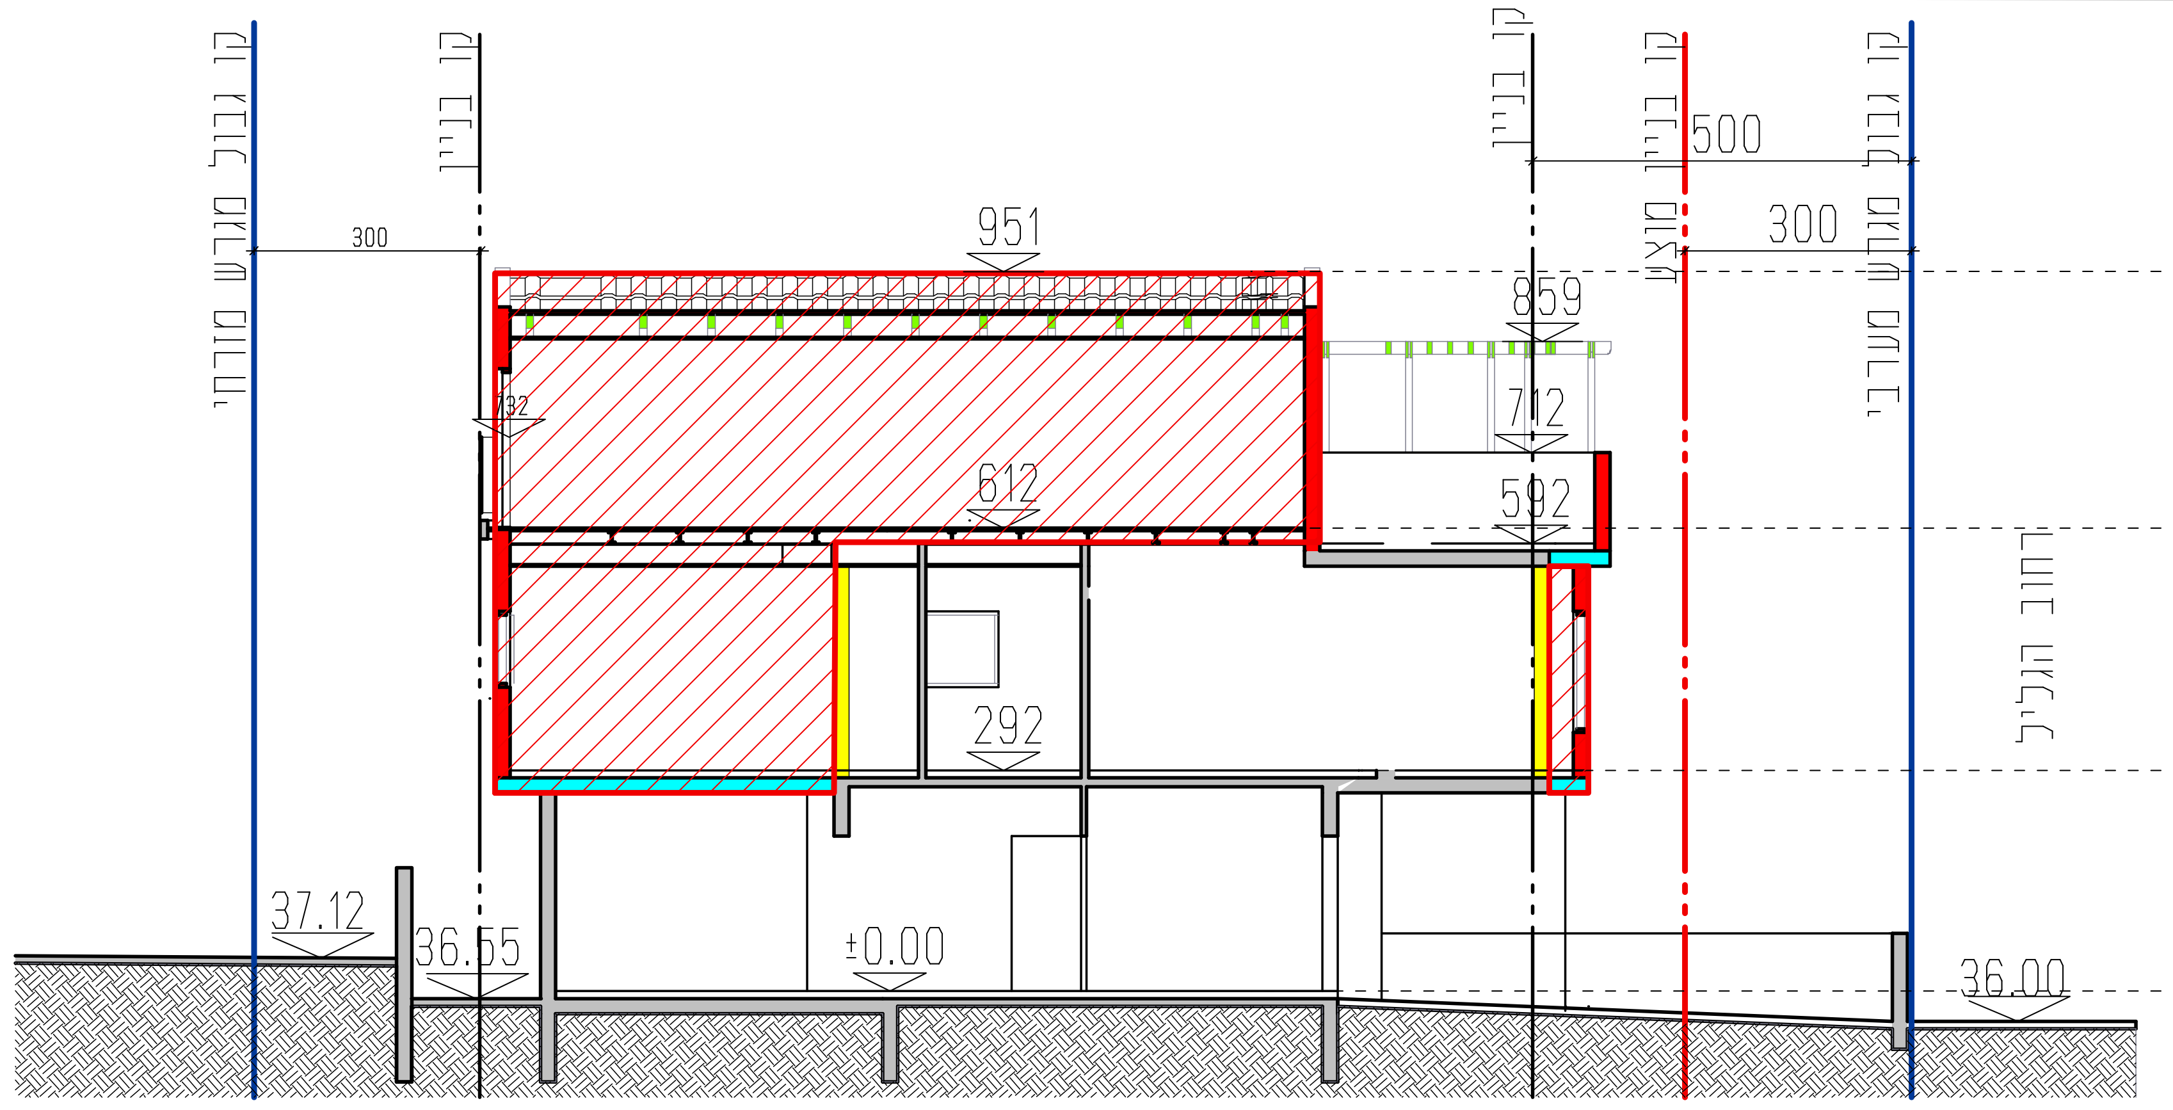
קו גבול מגרש מזרחי
קו בניין
קו בניין
קו בניין
קו גבול מגרש מערבי
רחוב הגליל
300
500
300
951
859
712
612
592
292
37.12
36.55
±0.00
36.00

חתך 1-1 ק.מ. 1:100

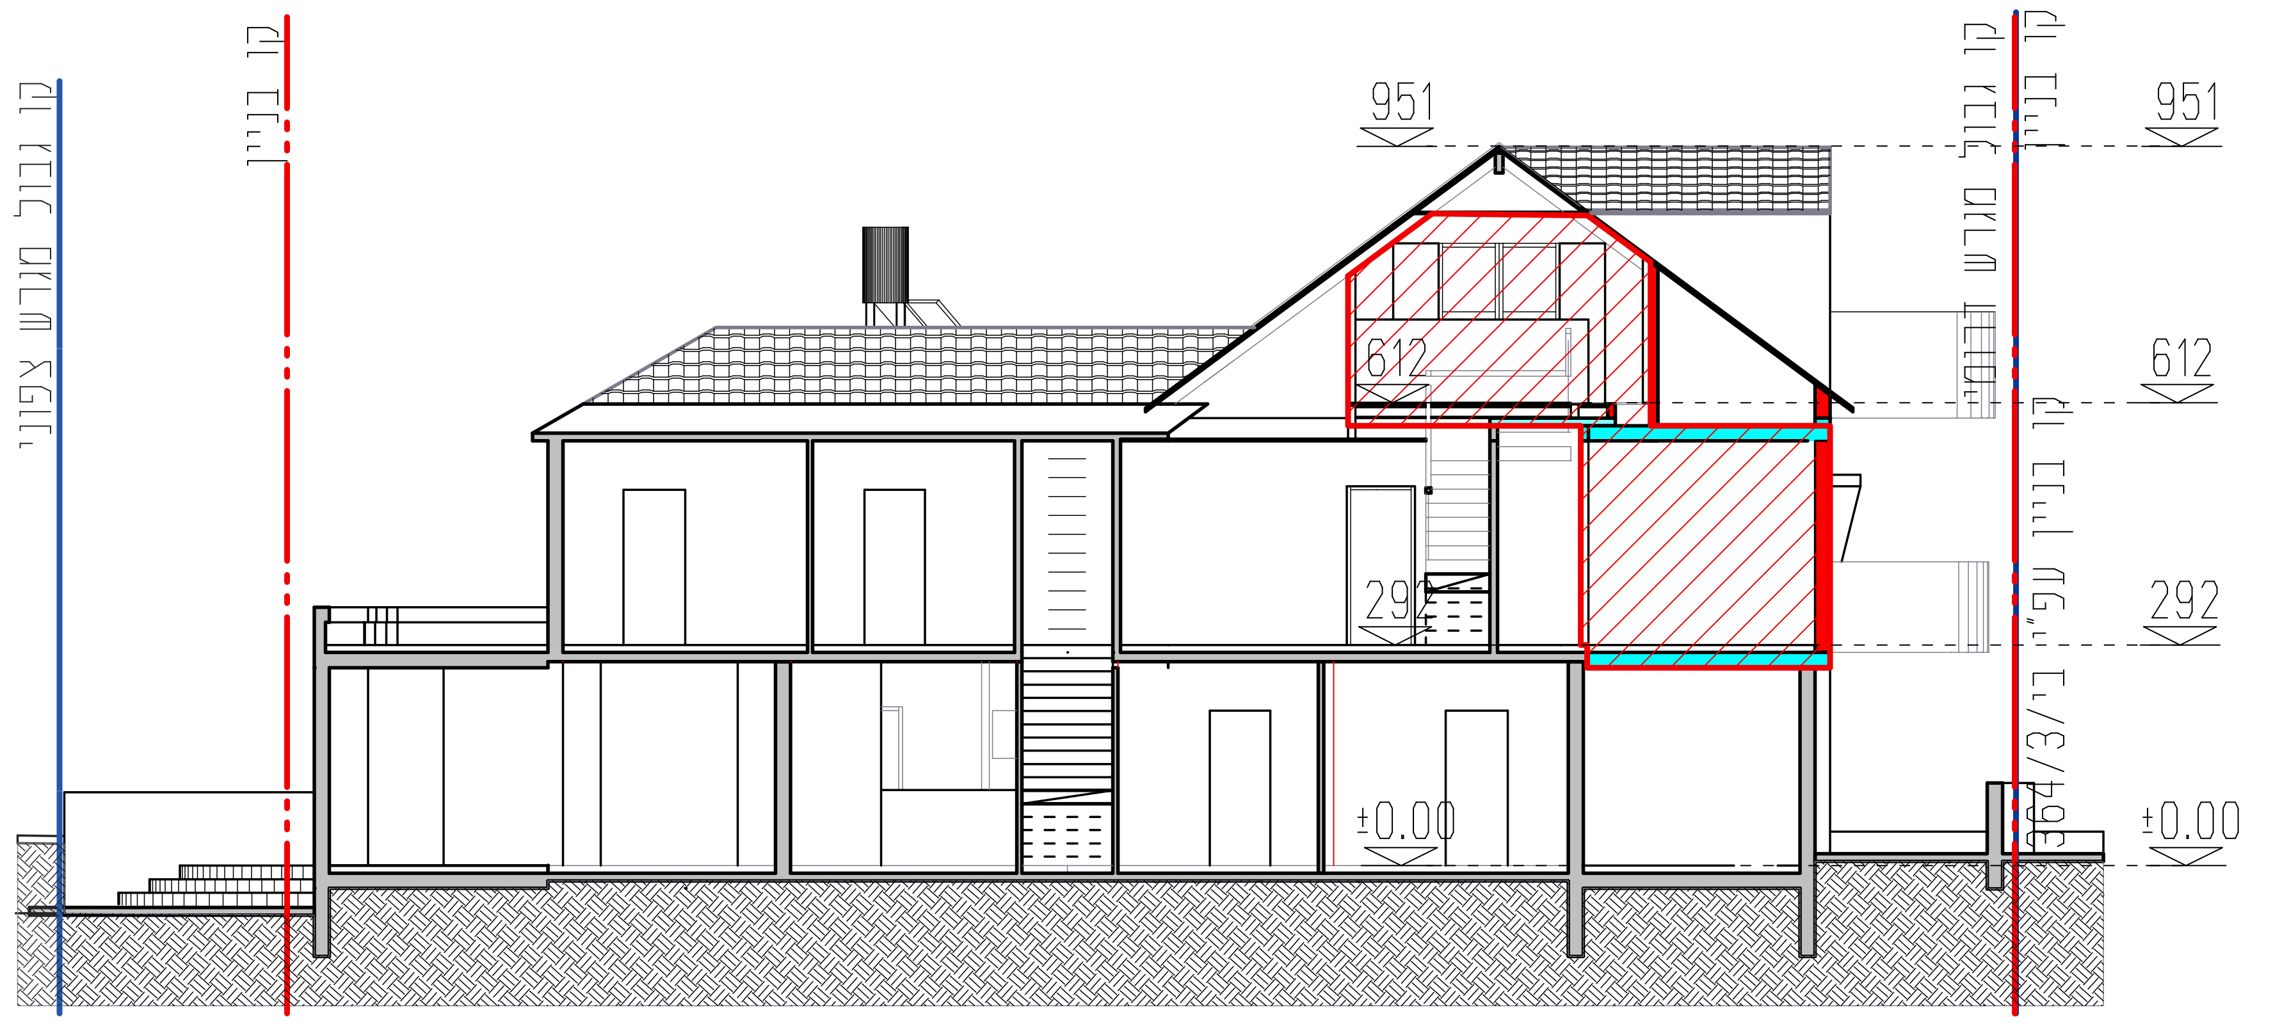
קו גבול מגרש צפוני
קו בניין
קו גבול מגרש דרומי
קו בניין
951
612
292
±0.00
951
612
292
±0.00
364/3/ב"י

חתך 2-2 ק.מ. 1:100

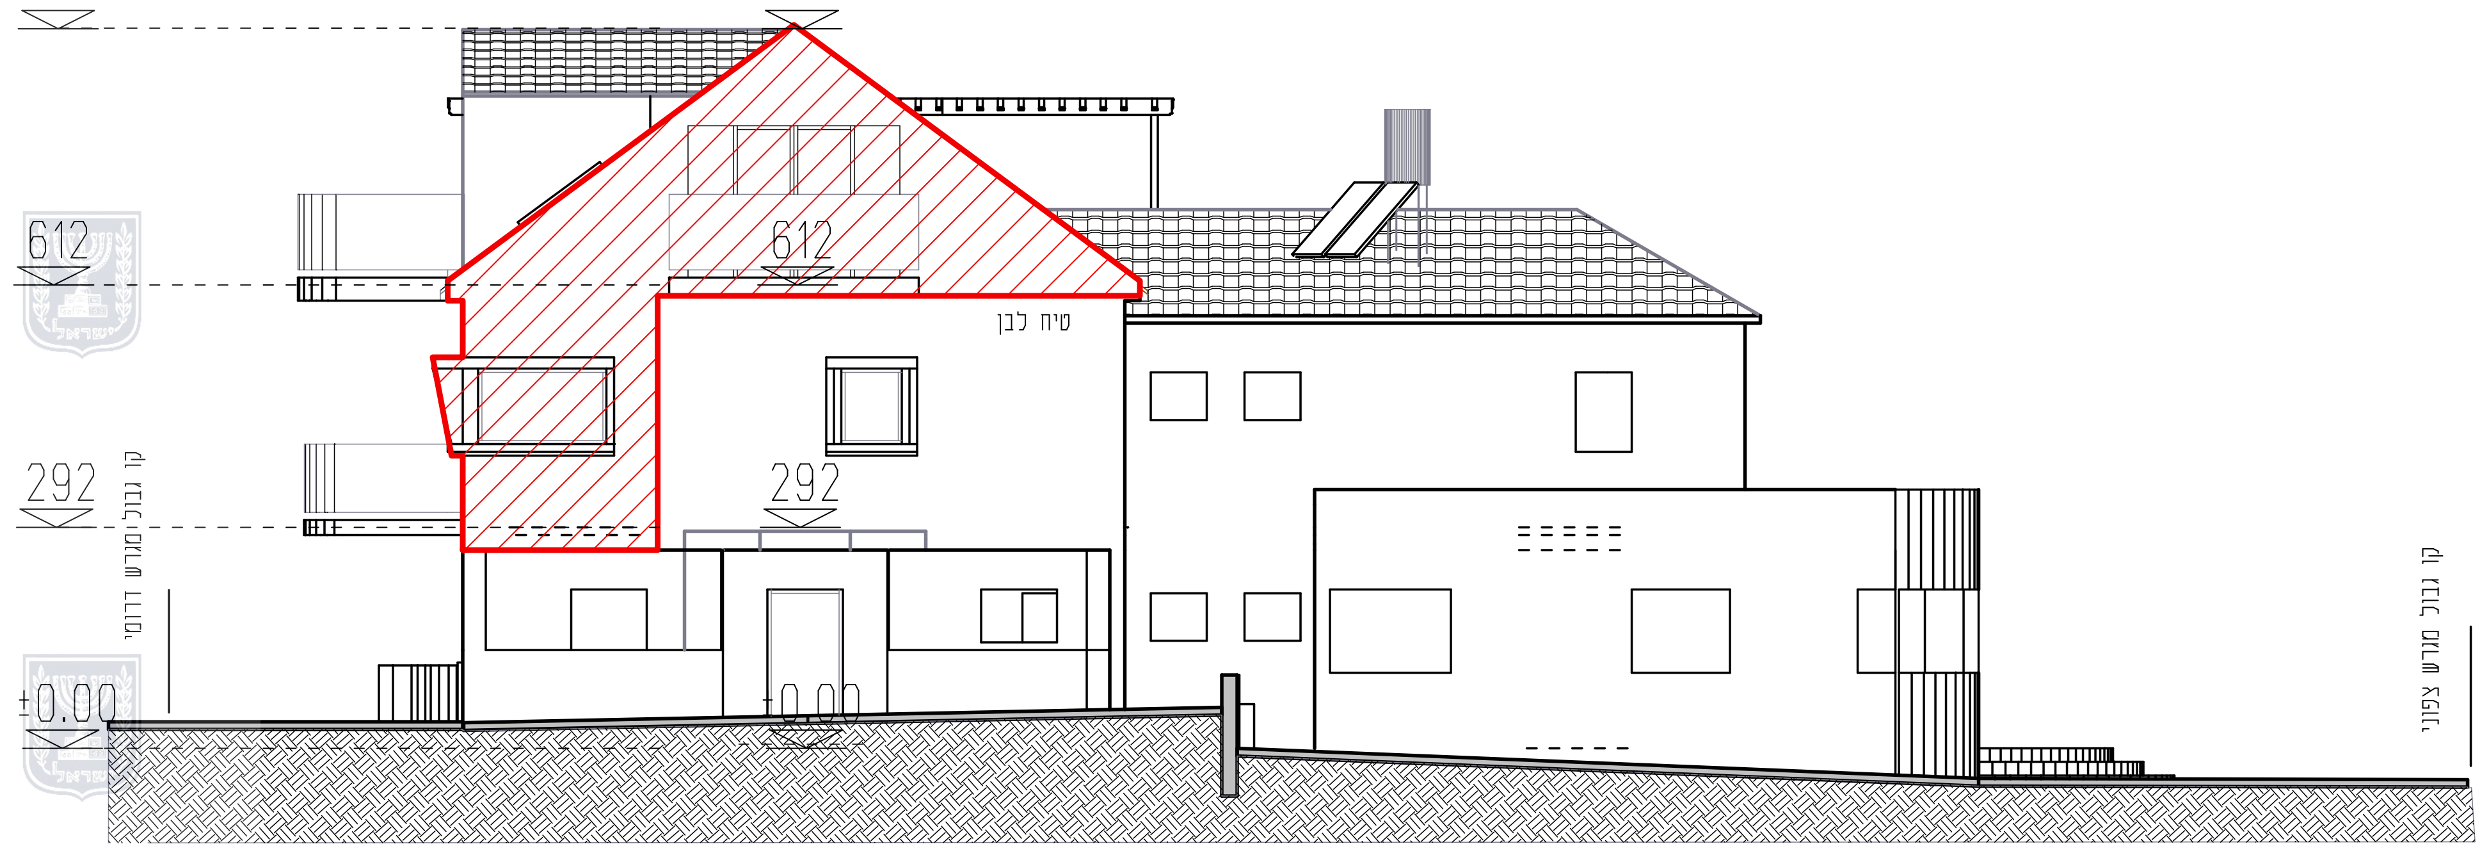
612
292
±0.00
612
292
±0.00
קו גבול מגרש דרומי
קו גבול מגרש צפוני

חזית דרום מזרח ק.מ. 1:100

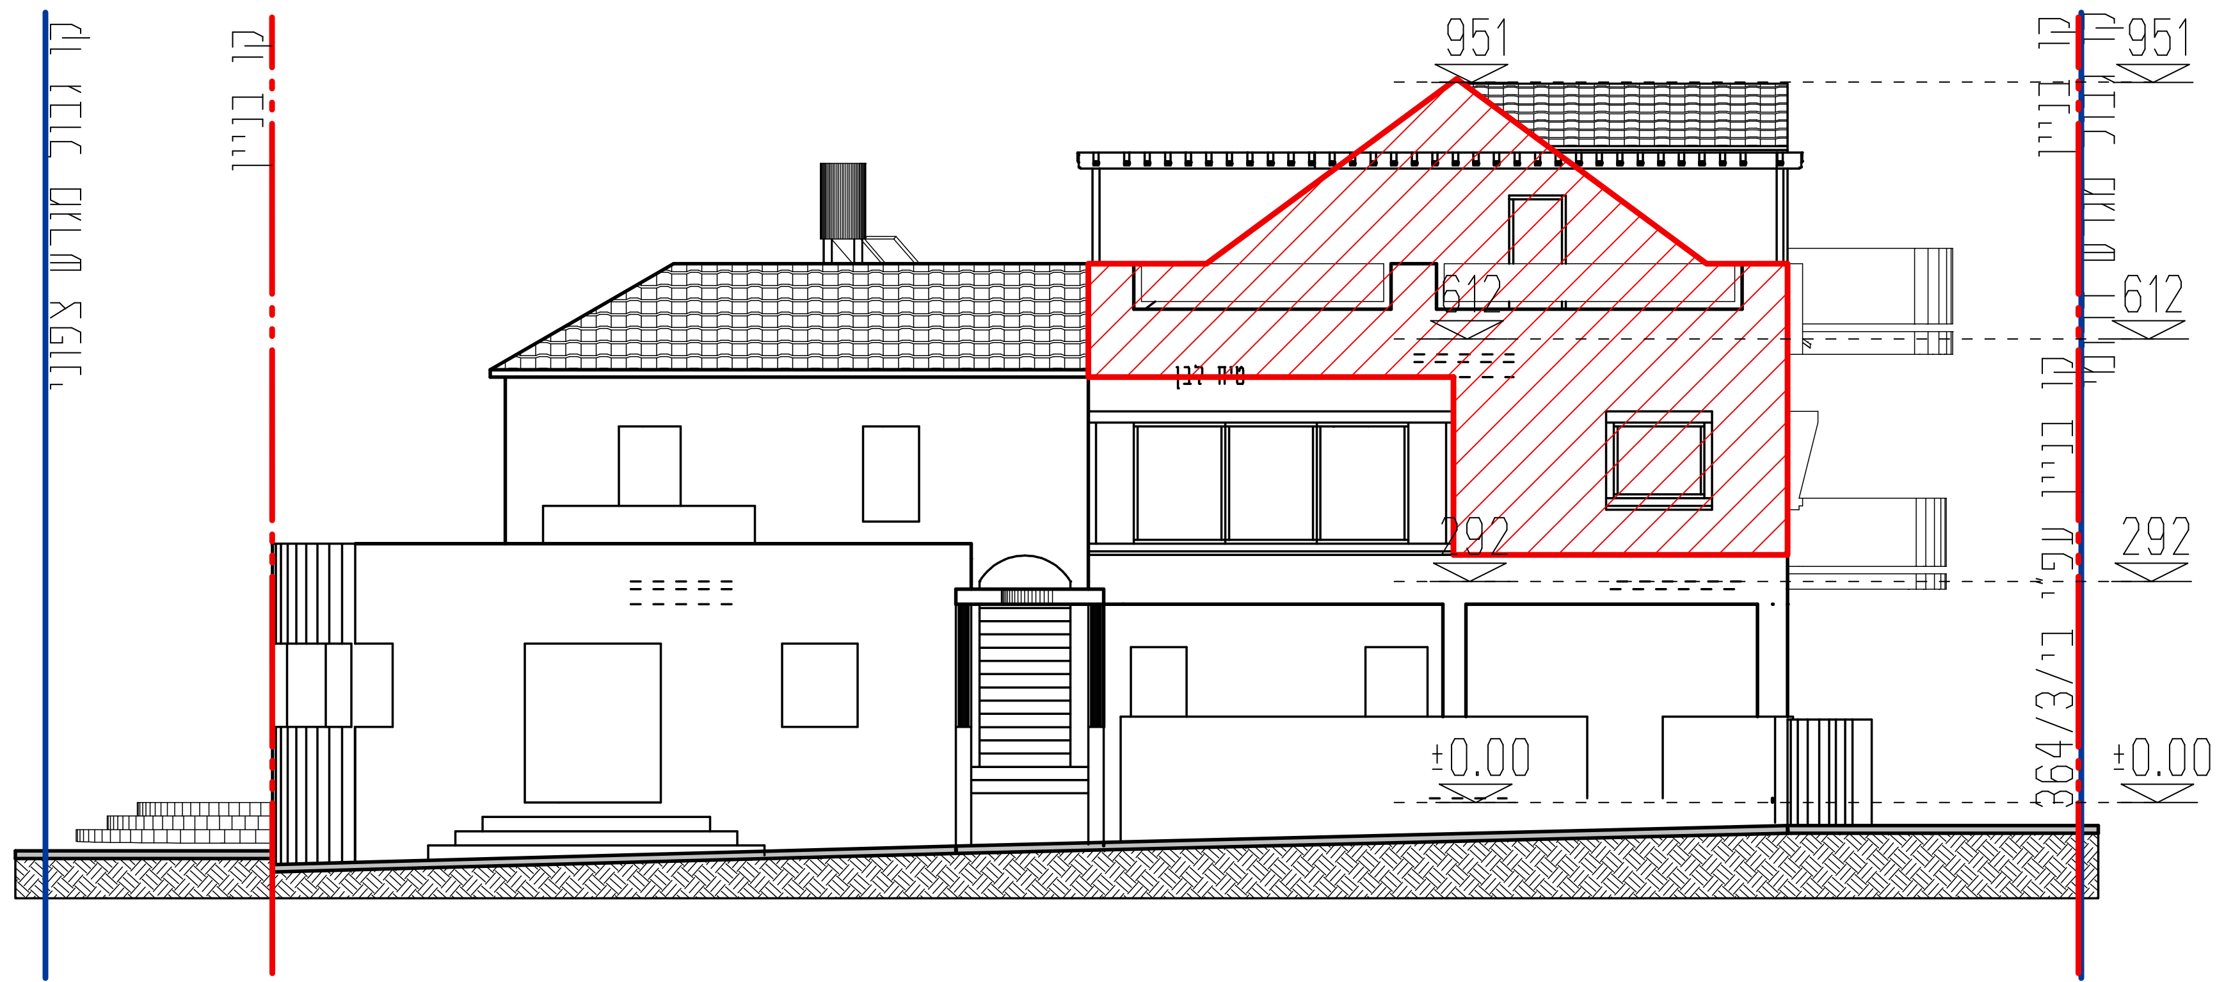
קו גבול מגרש צפוני
קו בניין
951
612
292
±0.00
951
612
292
±0.00
קו בניין
קו גבול מגרש
364/3/ב"י

חזית צפון מערב ק.מ. 1:100

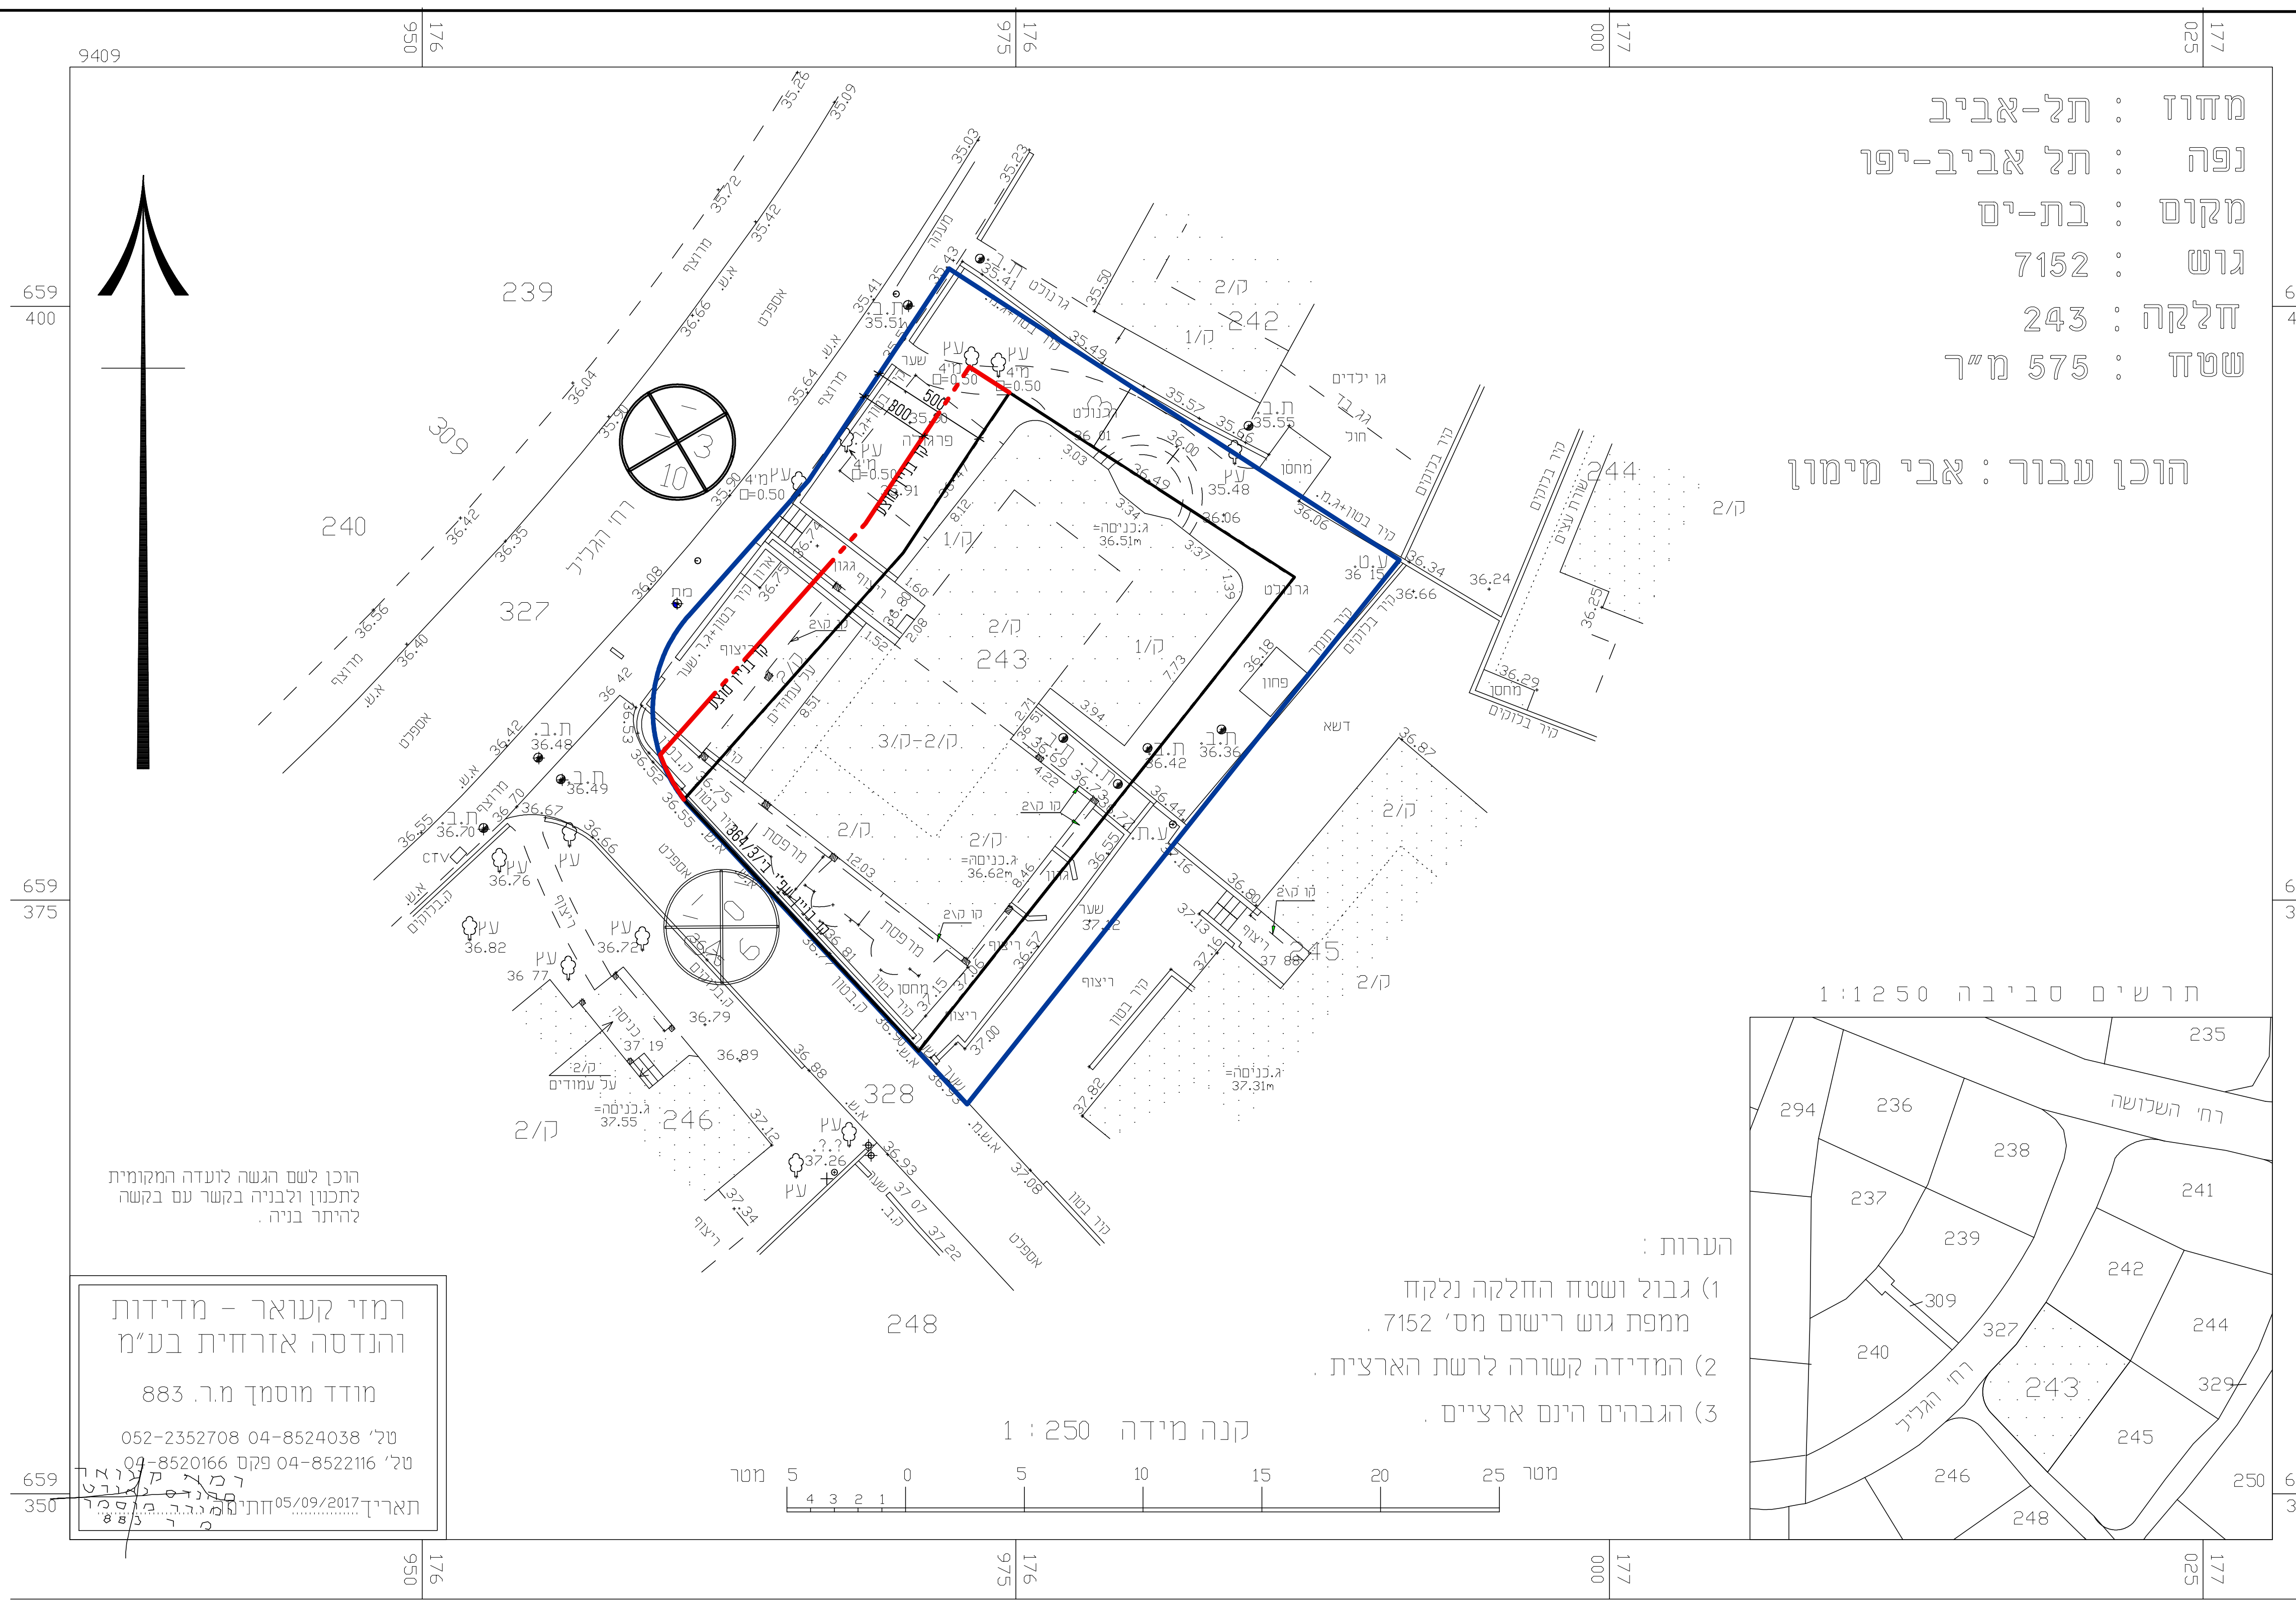
239
240
327
243
328
246
248
244
245
242
תשריט סביבה 1:1250

מחוז : תל-אביב
נפה : תל אביב-יפו
מקום : בת-ים
גוש : 7152
חלקה : 243
שטח : 575 מ"ר

הוכן עבור : אבי מימון

הוכן לשם הגשה לועדה המקומית
לתכנון ולבניה בקשר עם בקשה
להיתר בניה .

הערות :
1) גבול ושטח החלקה נלקח
ממפת גוש רישום מס' 7152 .
2) המדידה קשורה לרשת הארצית .
3) הגבהים הינם ארציים .

קנה מידה 1 : 250

רמזי קעואר - מדידות
והנדסה אזרחית בע"מ
מודד מוסמך מ.ר. 883
טל' 04-8524038 052-2352708
טל' 04-8522116 פקס 04-8520166
תאריך 05/09/2017 חתימה

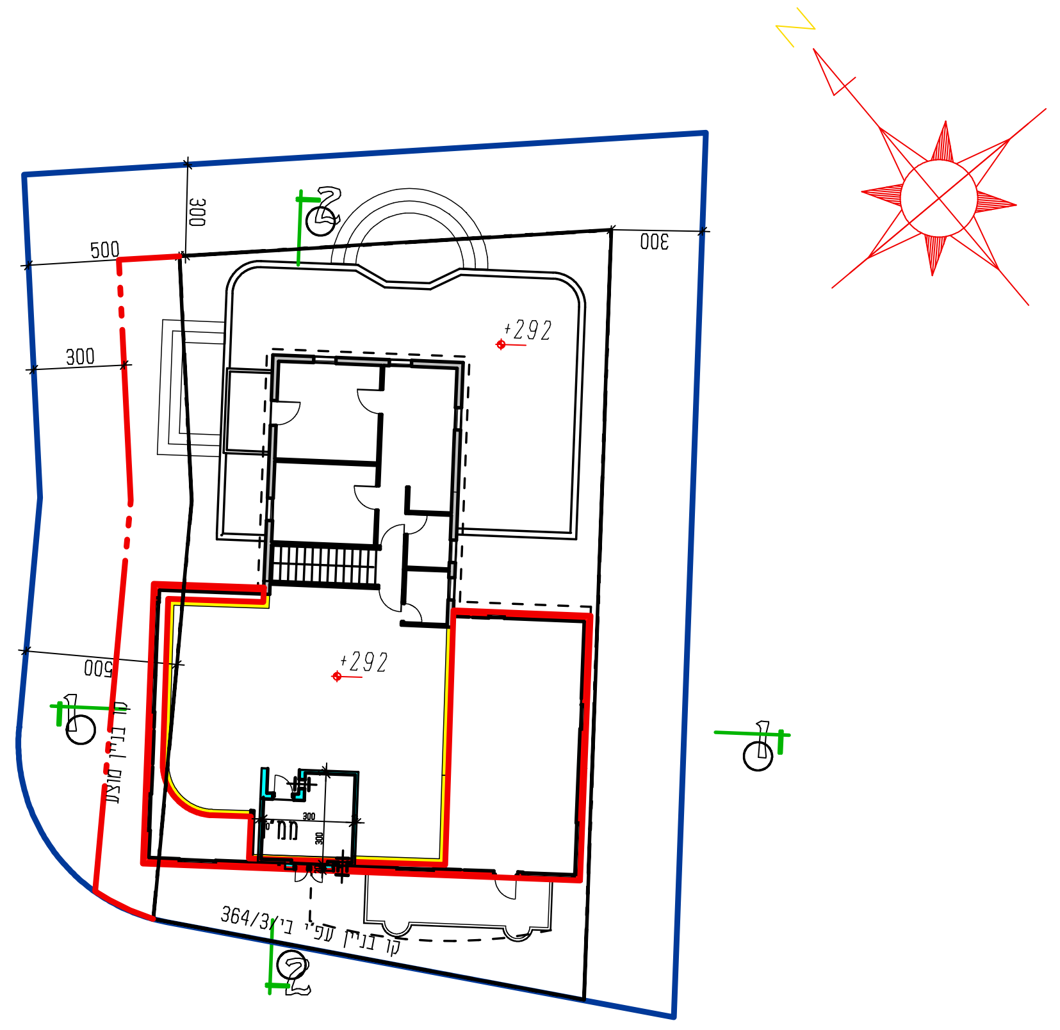
+292
+292
364/3/ב"י
רח' הגליל

קומה ראשונה ק.מ 1:250

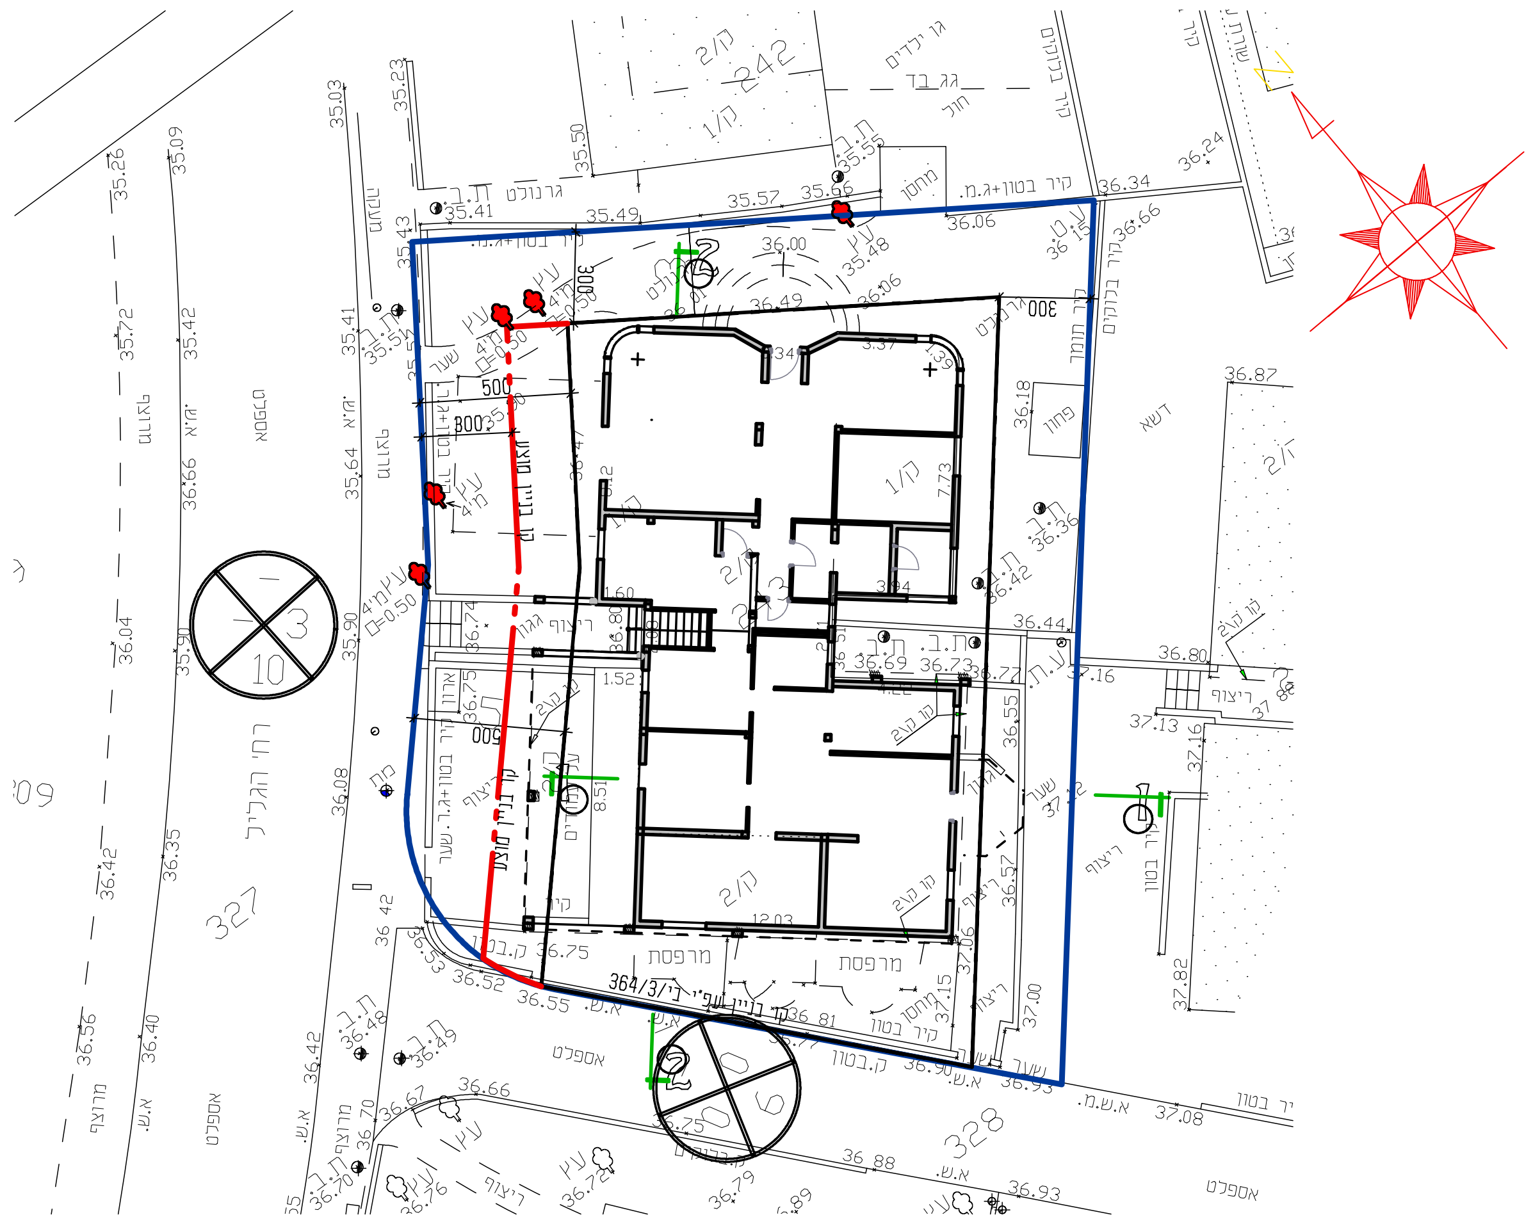
328
327
364/3/ב"י
רח' הגליל

קומת קרקע ק.מ. 1:250

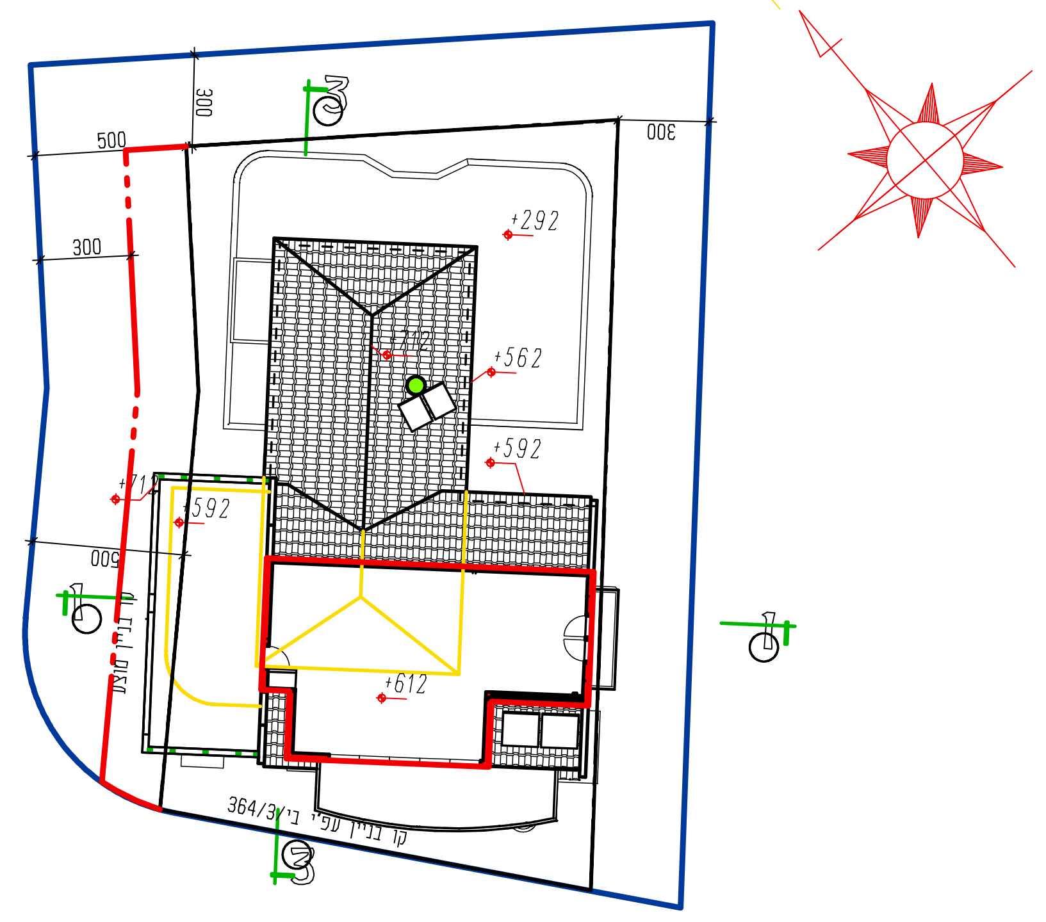
+292
+562
+592
+292
+612
364/3/ב"י

קומה שנייה (חלקית) ק.מ. 1:250

נספח בינוי מנחה

תכנית מספר 502-0379925

שם התכנית: בי/מק/726-הגליל 5

איחוד וחלוקה	סמכות ראשית	היתרים או הרשאות
ללא איחוד וחלוקה	ועדה מקומית	תכנית מפורטת

מחוז: תל- אביב
מרחב תכנון מקומי: בת-ים
רשות מקומית : בת-ים

שטח התכנית : 576.46 מ"ר
קנה מידה: 1:250

חותמות מוסד התכנון :

שמות וחתימות :

	שם	כתובת	טלפון	פקס	דוא"ל	חתימה
יוזם התכנית	אבי מימון	הגליל 5 בת ים	0526863478		--	
מגיש התכנית	אבי מימון	הגליל 5 בת ים	0526863478		--	
בעל זכויות בקרקע	אבי מימון	הגליל 5 בת ים	0526863478			
בעל זכויות בקרקע						
עורך התכנית	מנו משה אדריכל	משה לוי 14 ראשל"צ	054-2506757	073-2406845	bmmano@gmail.com	
מודד	רמזי קעואר	אל מותנבי 22 חיפה	04-8524038		ranzi883@netvision.net.il	

הצהרת המודד:

הריני מצהיר בזאת כי המפה הטופוגרפית/המצבית המהווה רקע לתכנית זו נערכה על ידי ביום ________ והיא הוכנה לפי הוראות נוהל מבא"ת ובהתאם להוראות החוק ולתקנות המודדים שבתוקף. דיוק הקו הכחול והקדסטר: מדידה גרפית / קו כחול (בלבד) ברמה אנליטית / מדידה אנליטית מלאה ברמת תצ"ר (כולל הקו הכחול).
(יש למחוק המיותר)

שם המודד	מספר רשיון	חתימה	תאריך
רמזי קעואר	883		