






שם ומס' תוכנית: **תוכנית בינוי**
 הרחבות יח"ד קיימות ושינויים בקווי בנין
 גוש: 6192 חלקה: 594 מספר רישיון: 36463
 עורך התוכנית: פנינה פישר
 חזתימה: 501-0739730

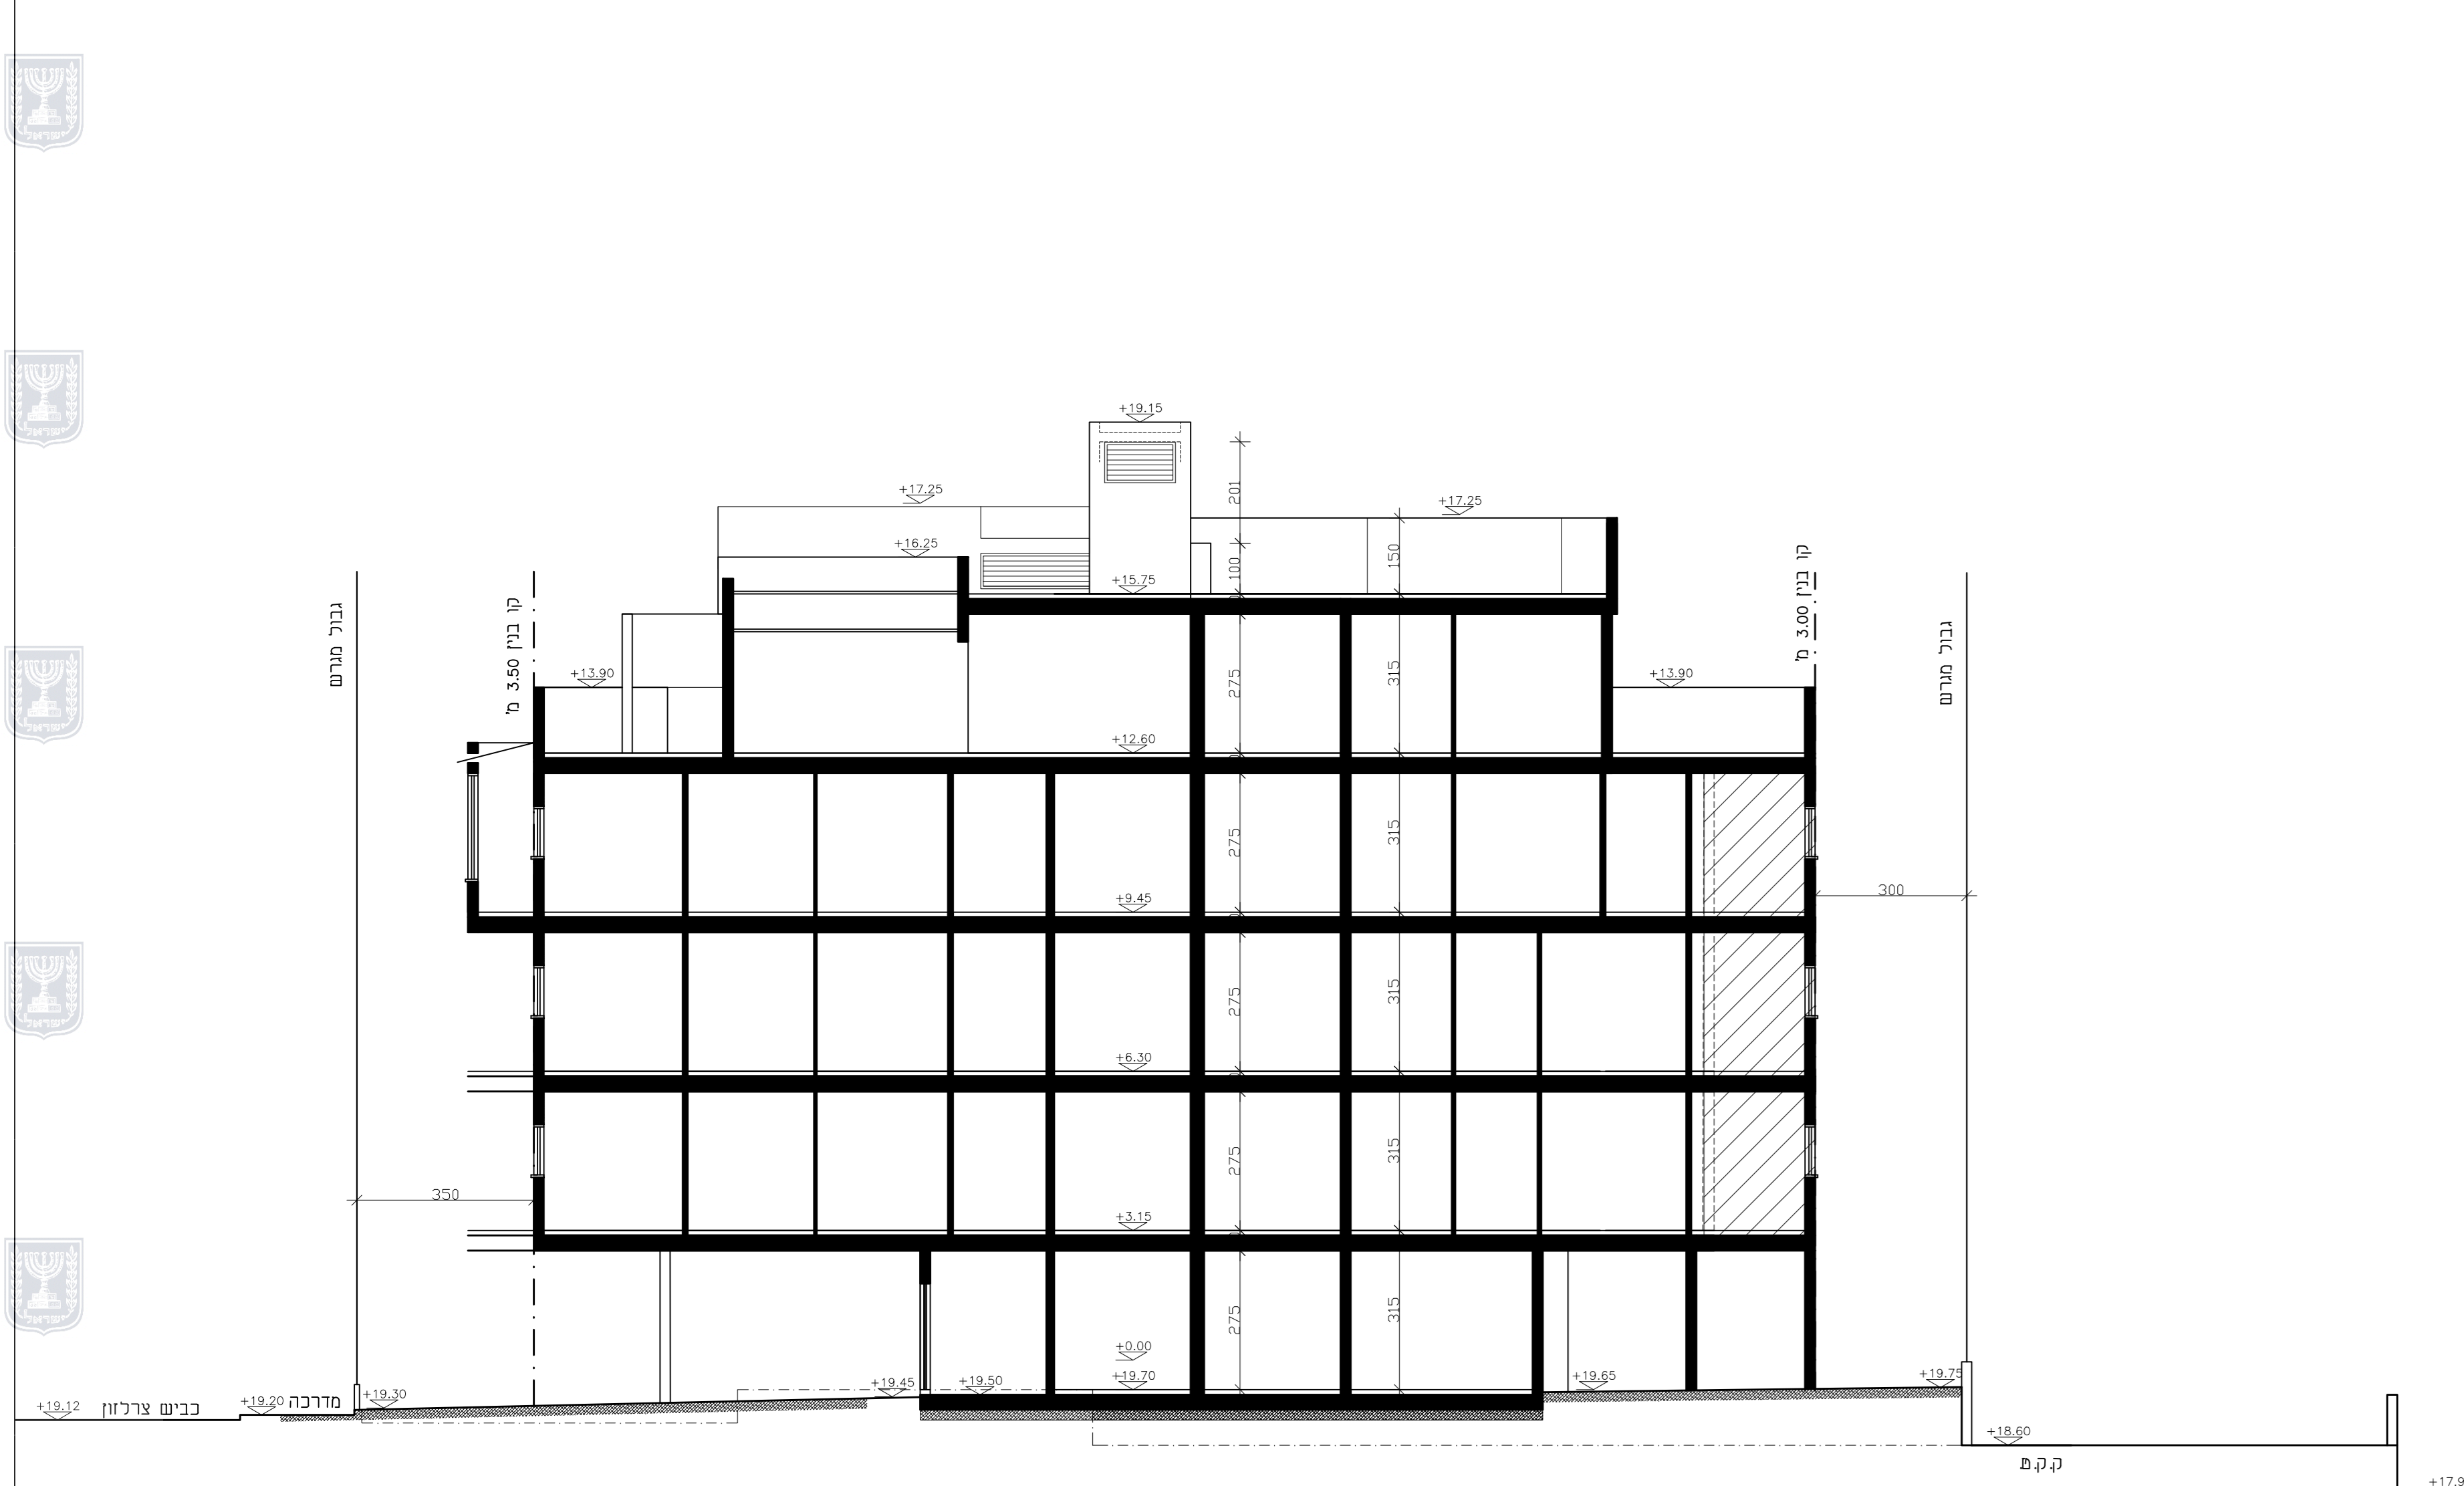


חתך א-א
 ק.ג.מ. 1:100

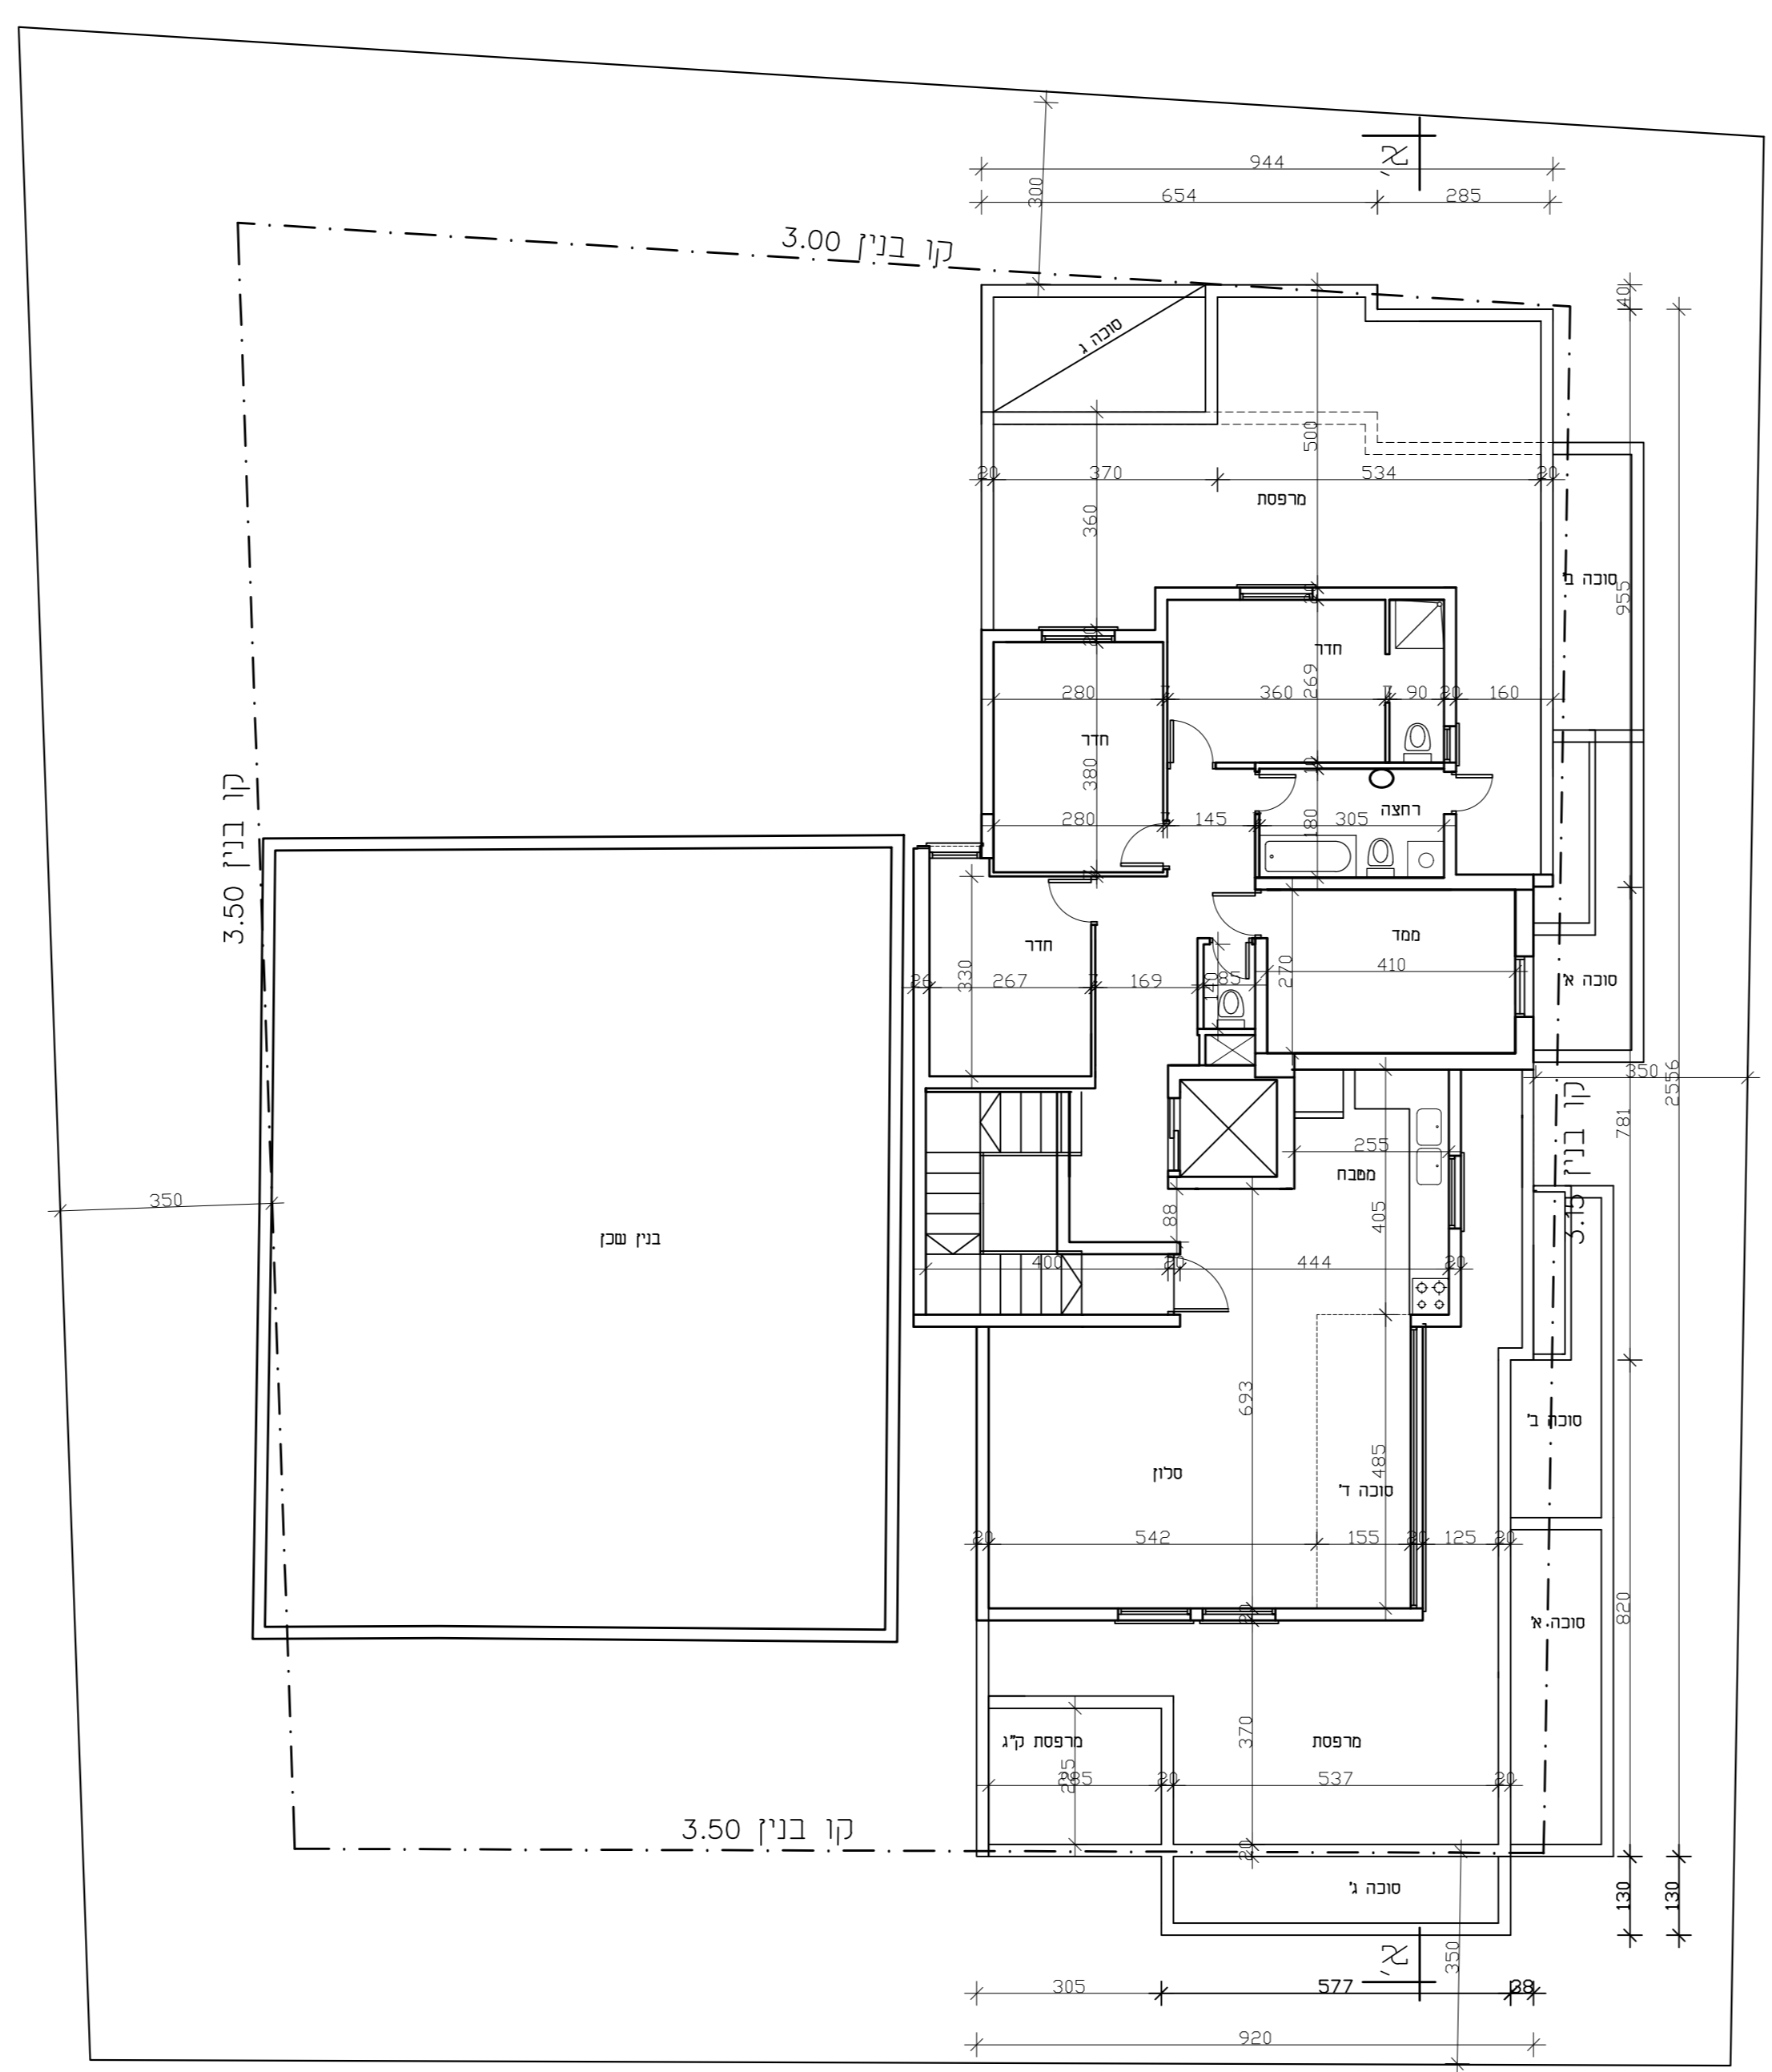

תוכנית קומת הגג
 ק.ג.מ. 1:100

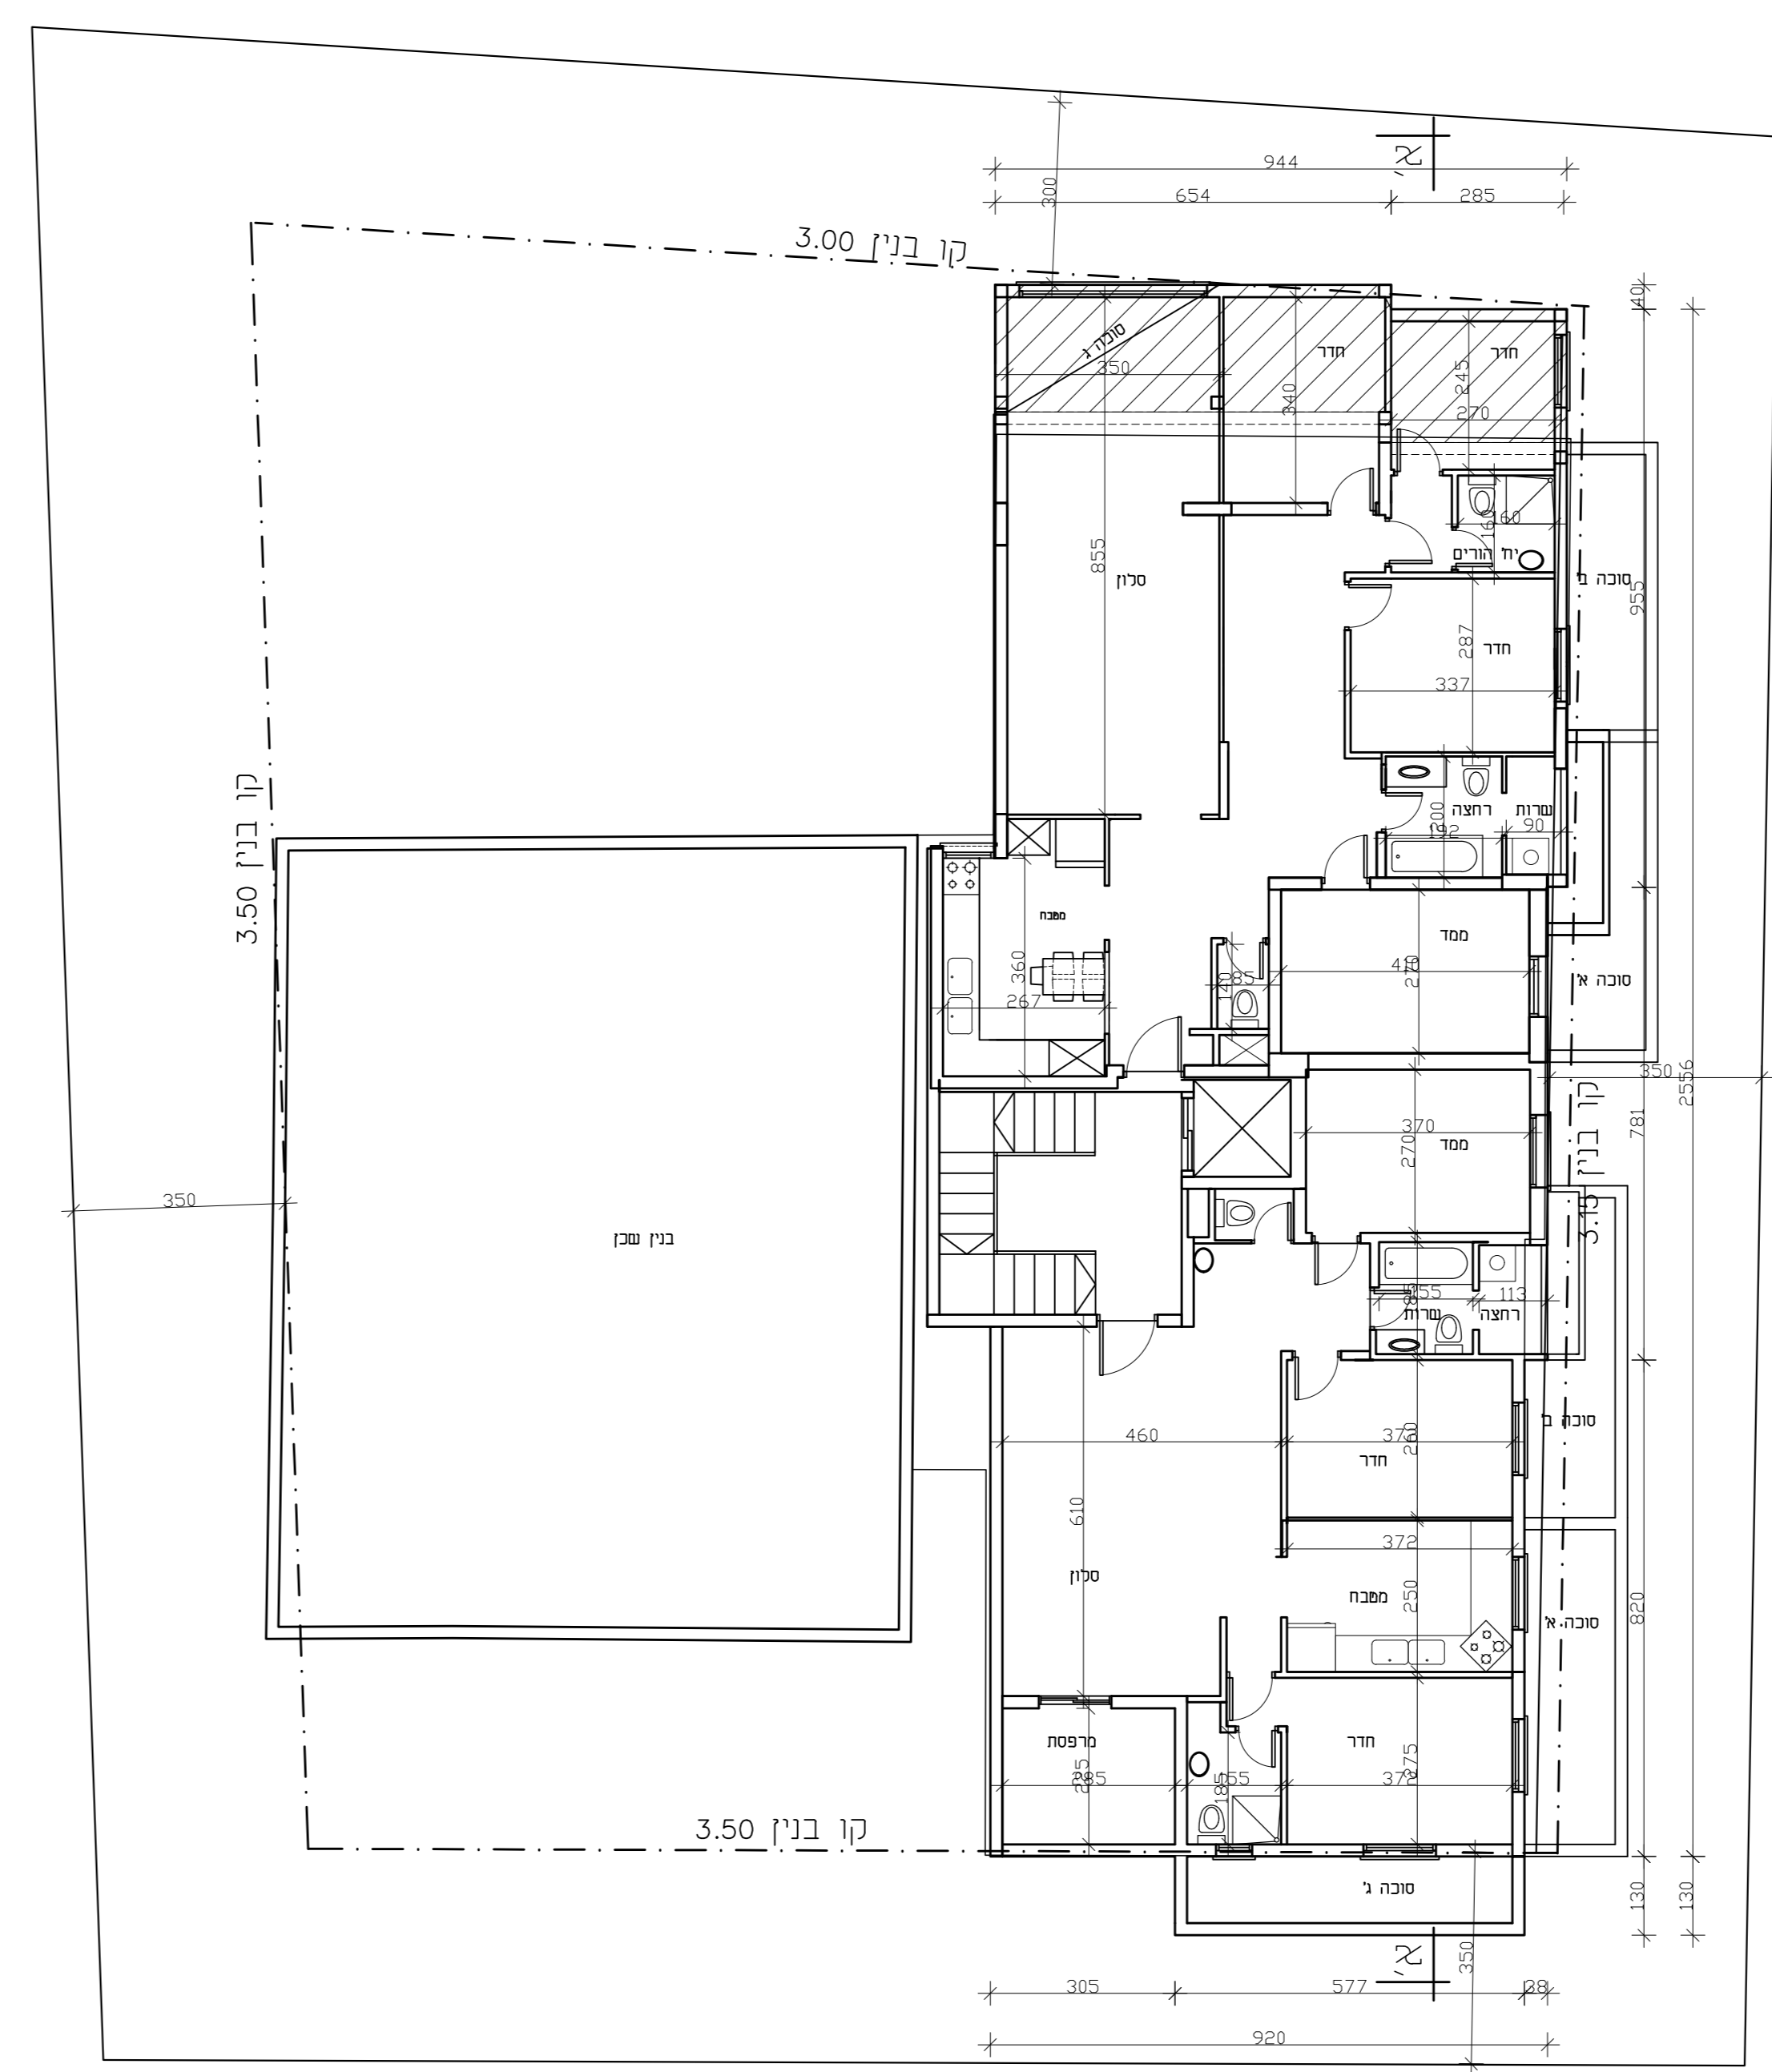

תכנית קומת מי'פוסית
 ק.ג.מ. 1:100

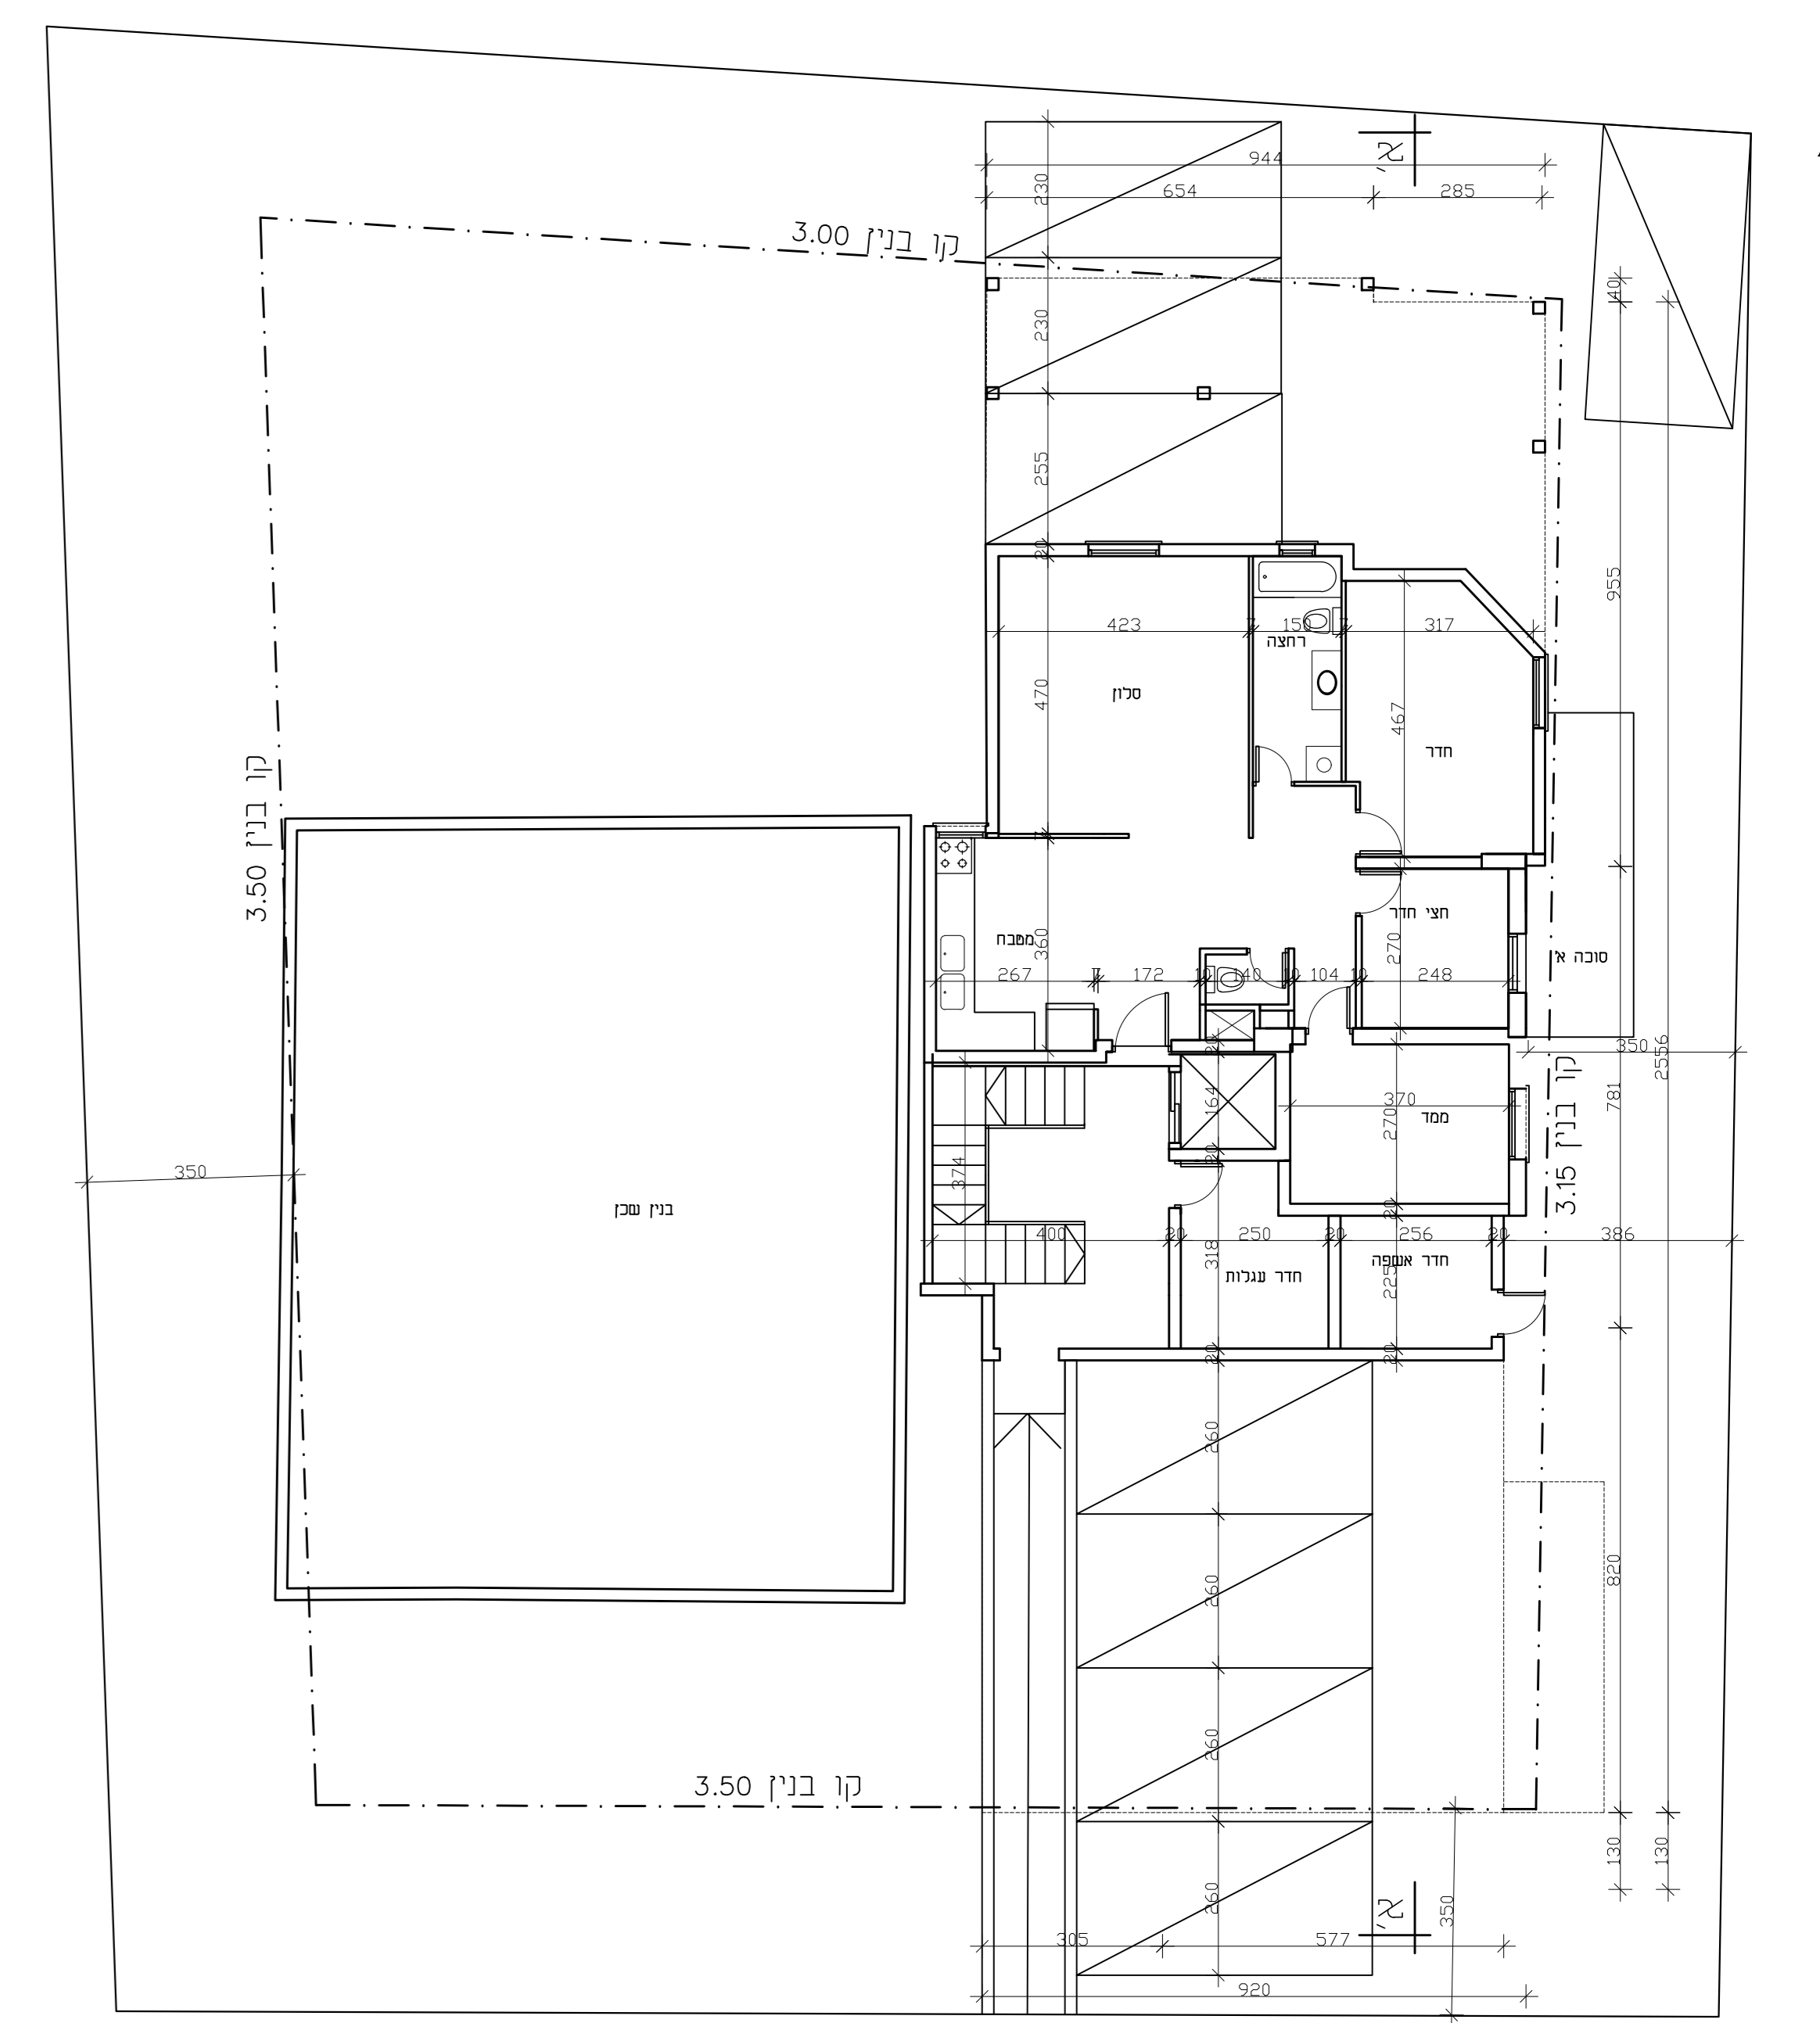

תוכנית קומת ביטה
 ק.ג.מ. 1:100