



**מינוח התכנון**  
 חוק התכנון והבניה, התשכ"ה - 1965  
 תכנית 501-0871624 ת"מ 13/12/2021 מחוזתל-אביב  
 הוועדה המחוזית החליטה ביום: 28/06/2021  
 להפקיד את התכנית 27/12/2021  
 יו"ר הוועדה המחוזית תאריך


**מינוח התכנון**  
 חוק התכנון והבניה, התשכ"ה - 1965  
 מחוזתל-אביב  
 הוועדה המחוזית החליטה ביום: 28/03/2022  
 לאשר את התוכנית 28/04/2022  
 יו"ר הוועדה המחוזית תאריך

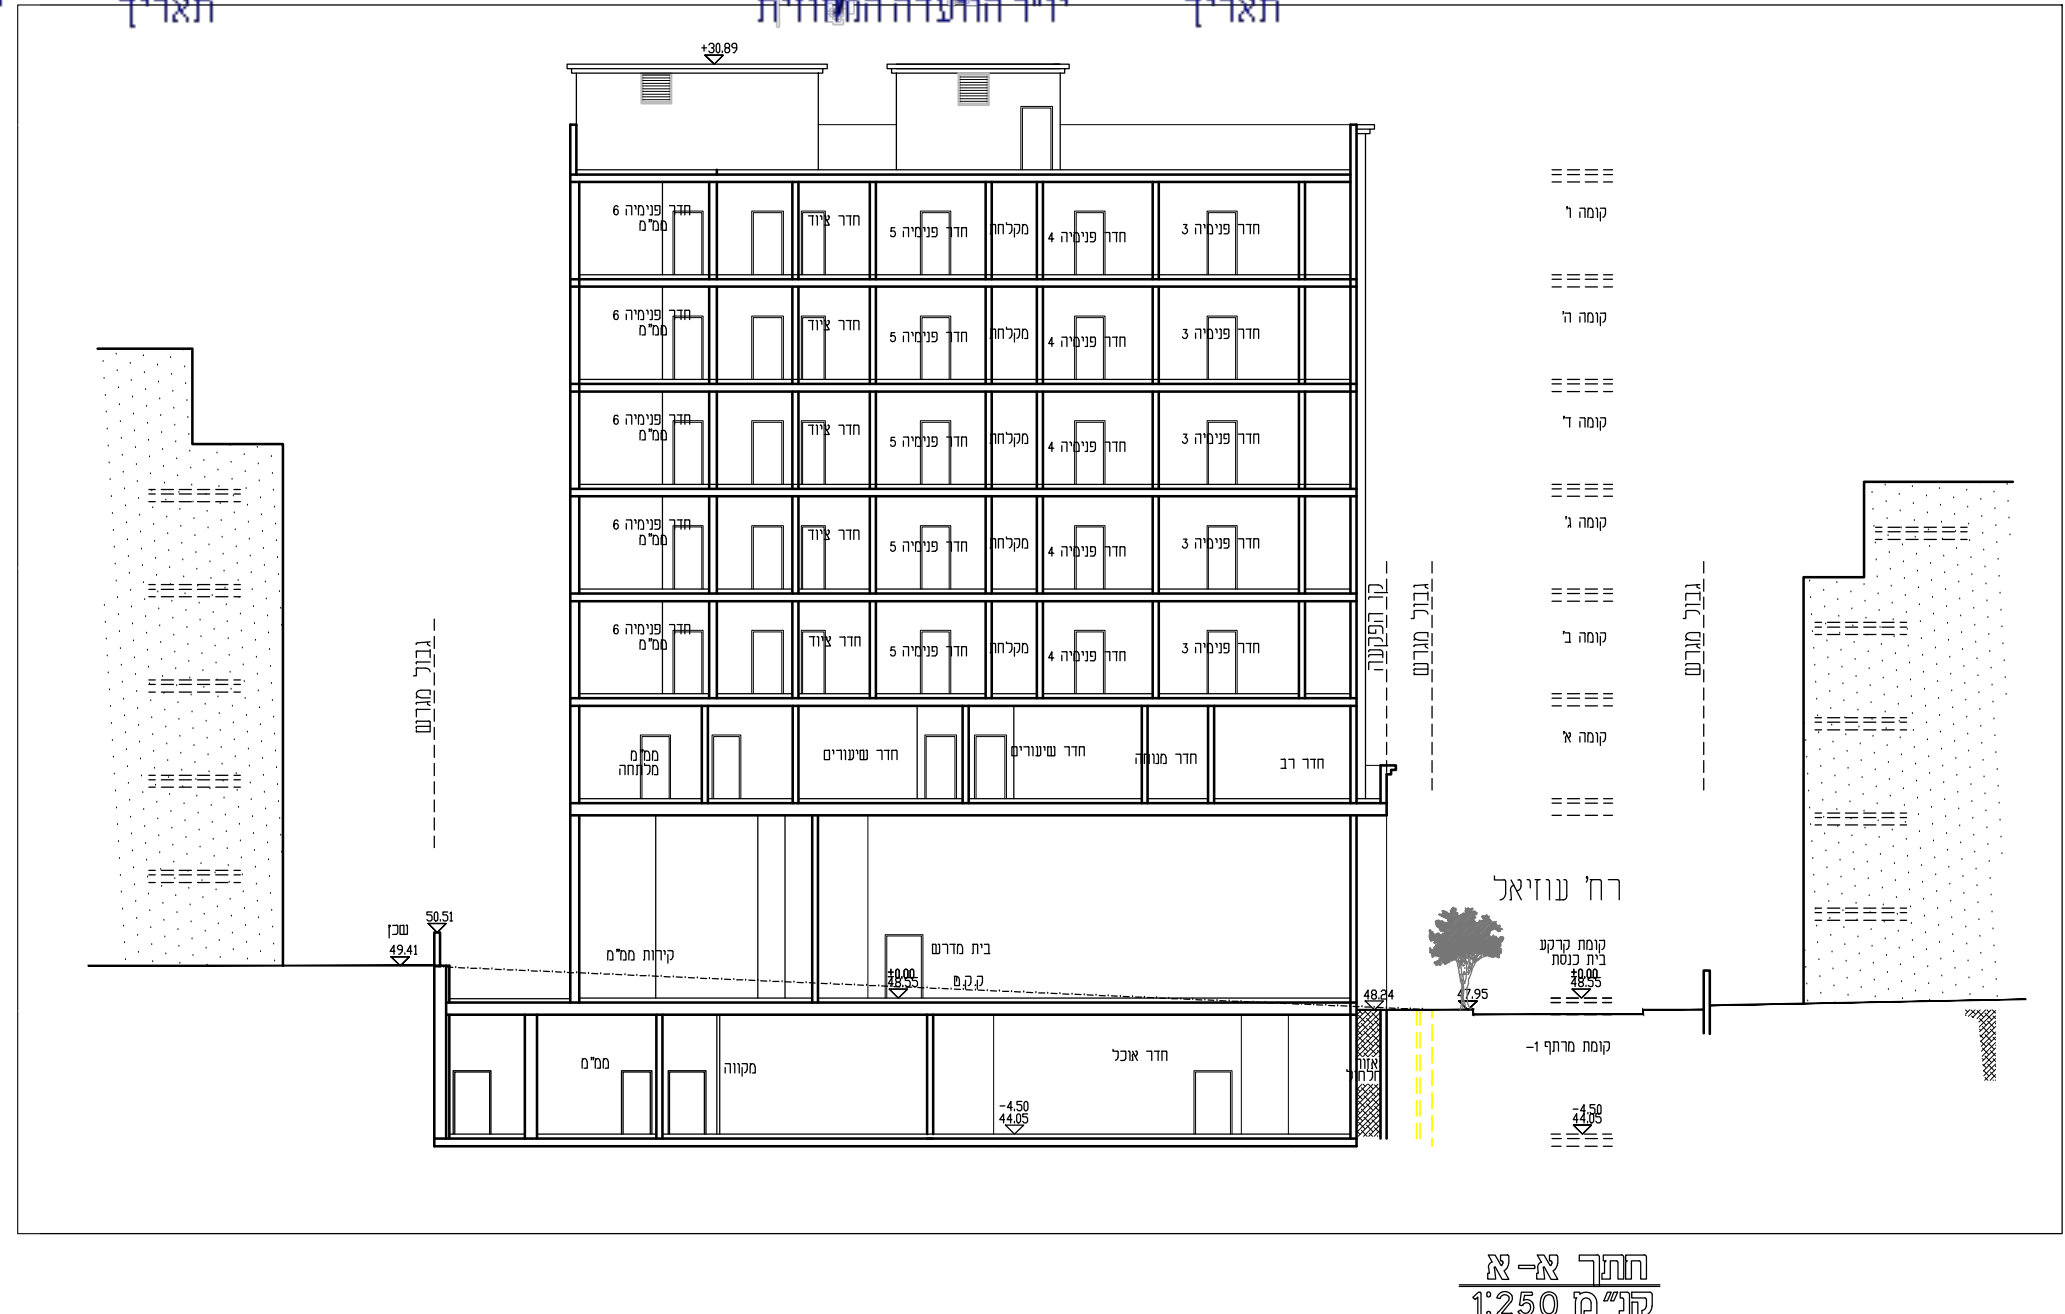


תחר א-א  
 קני"מ 1:250

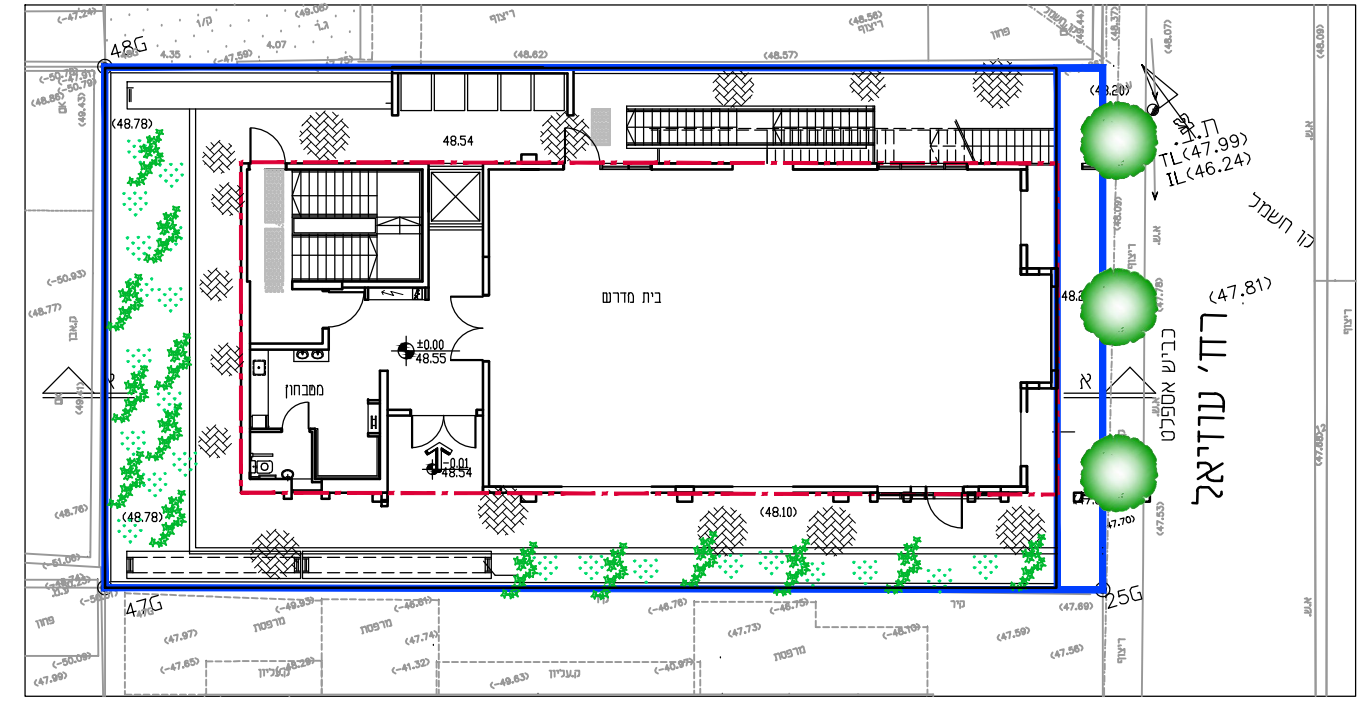


קומת קרקע  
 קני"מ 1:250

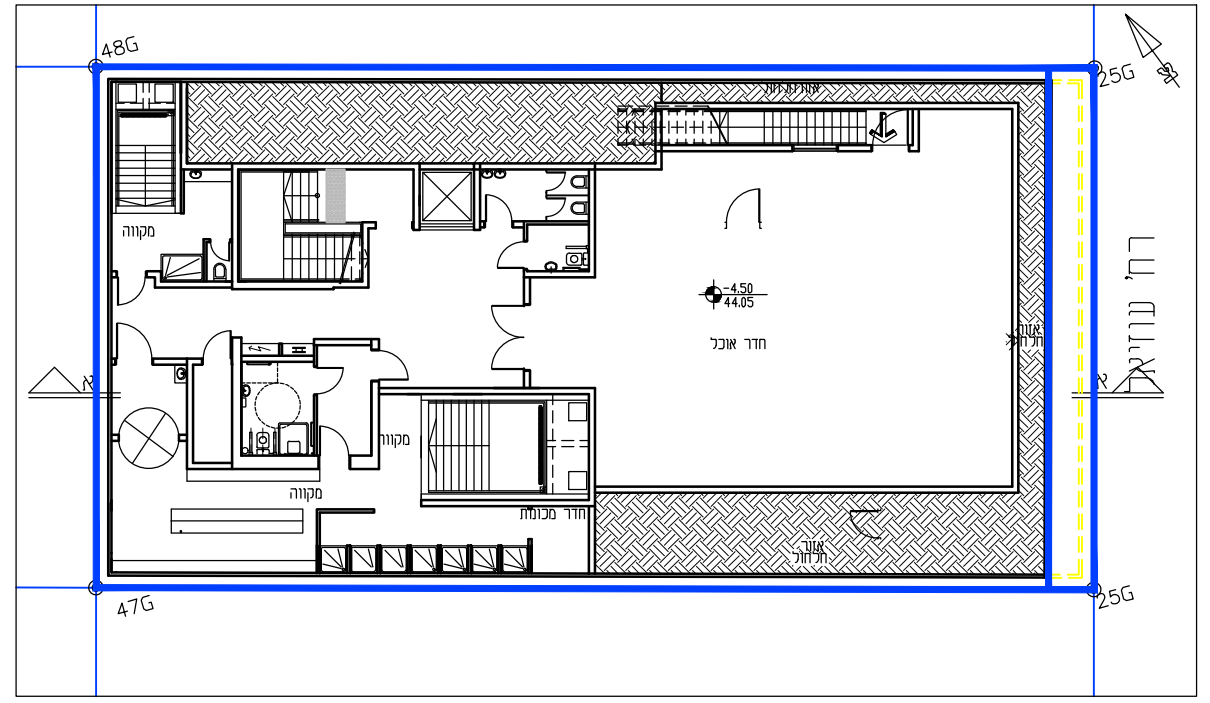


קומת מרתף  
 קני"מ 1:250

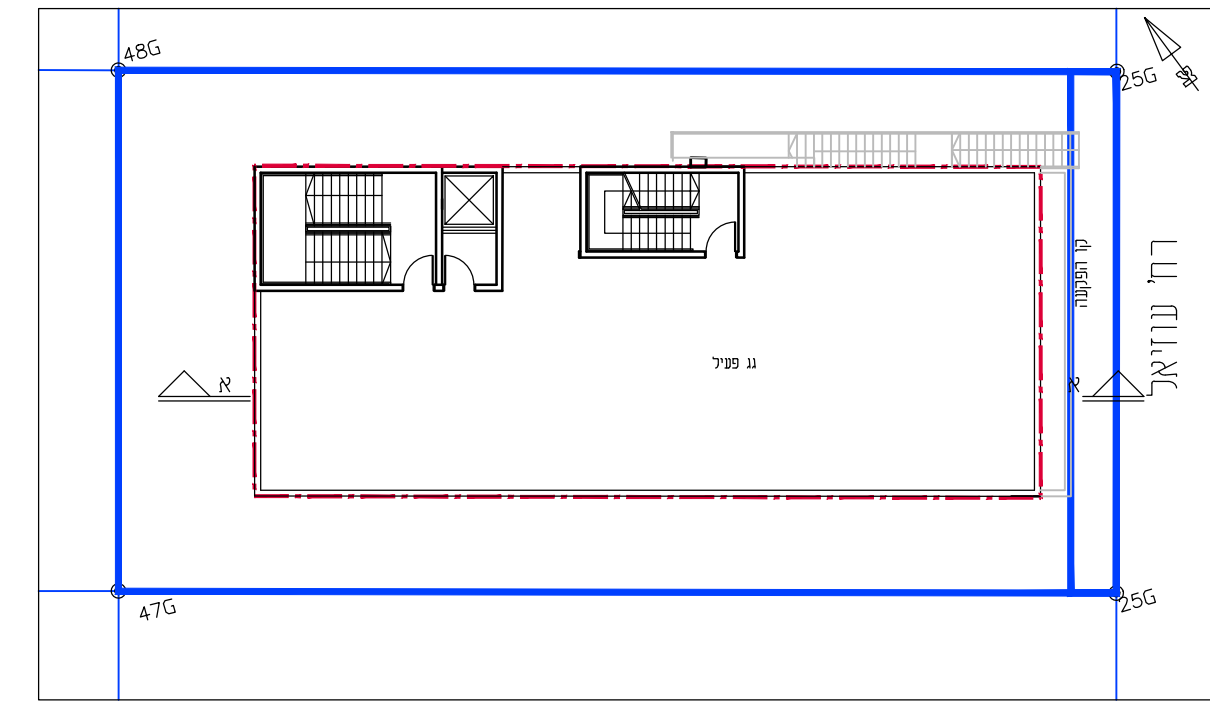

קומת גג  
 קני"מ 1:250

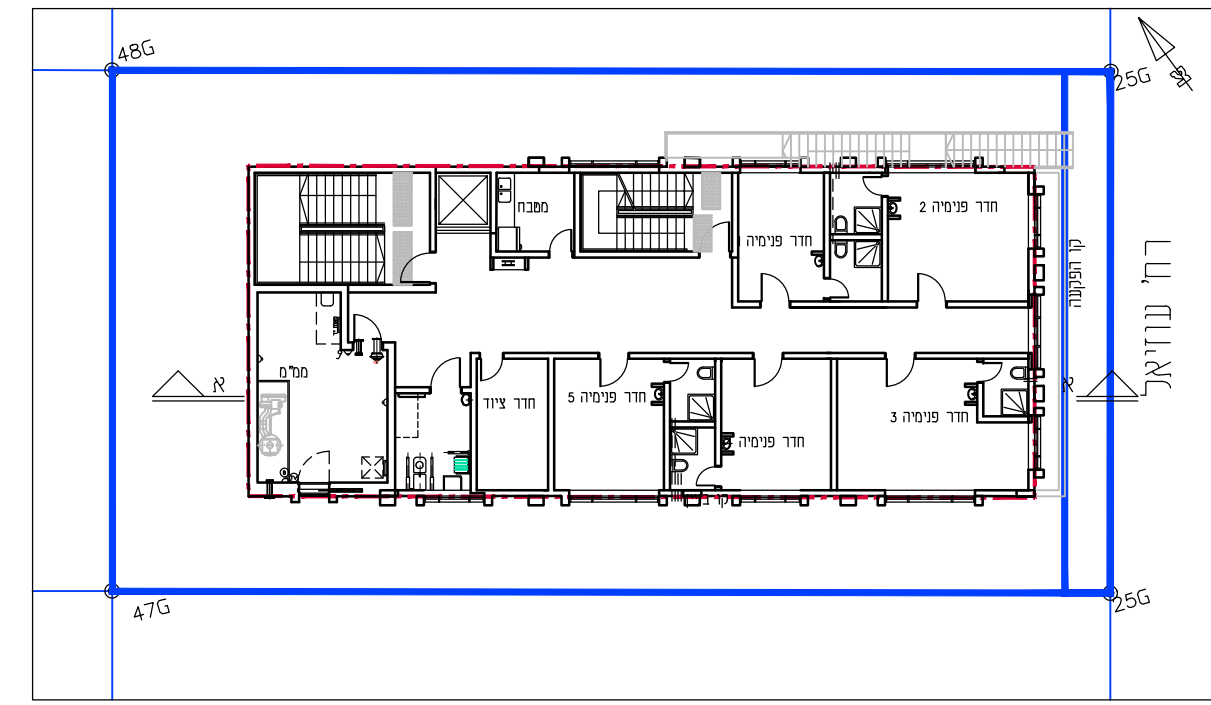

קומת ב' ב'  
 קני"מ 1:250

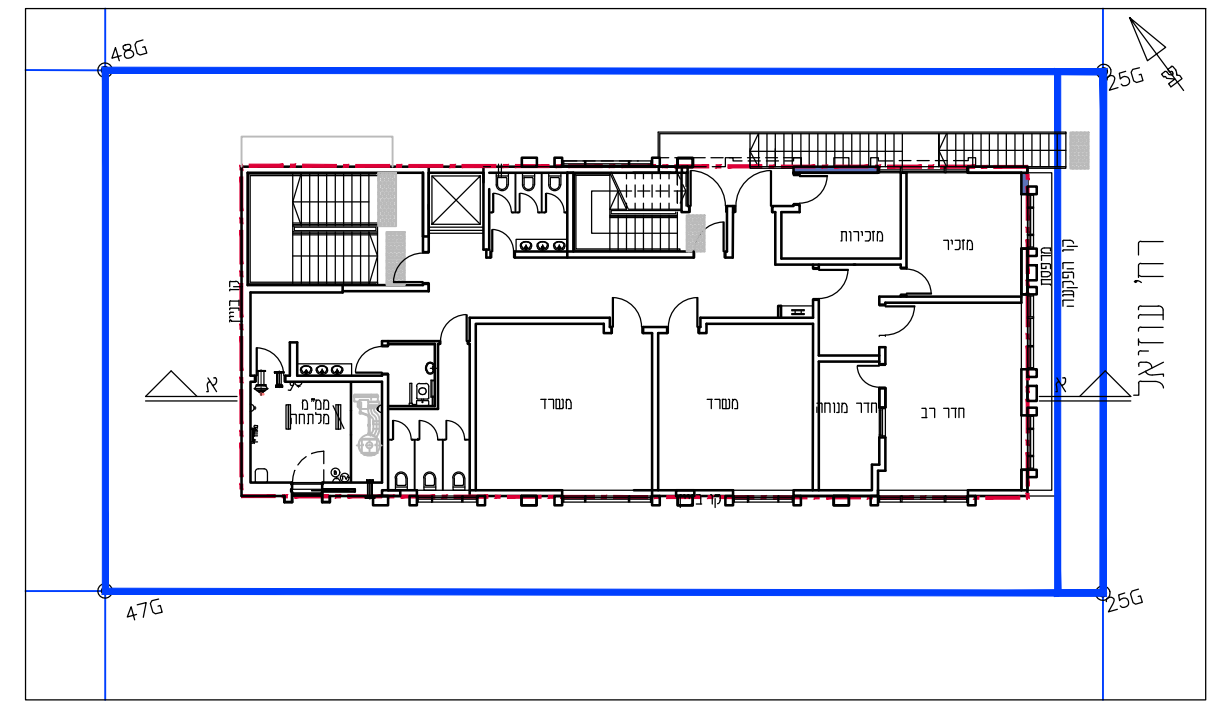

קומת א'  
 קני"מ 1:250

# נספח בינוי

501-0871624

שינוי יעוד למבנה ציבור  
 ברחוב עוזיאל 44 ב"ב

גליון 1 מתוך 1

תחולה	מנחה
תיאור תאריך עריכת הנספח	03.11.2021
קנ"מ	1:250

שמות וזתימות:

עורך הנספח	שם: אדריכל לאון אושקי
	זתימה: