

חוק התכנון והבנייה, התשכ"ה - 1965
תכנית מתאר מקומית


מס' 505-0858993

ח/מק/207 מבצע סיני התחדשות עירונית
נספח מים וביוב-תשריט

תשריט מצב מוצעגיליון 1 מתוך 1

מחוז	תל אביב
מרחב תכנון מקומי	חולון
רשות מקומית	
יישוב	חולון
איחוד וחלוקה	
תכנית בסמכות	מקומית
מועד הפקה	20.6.21
תכולה	מנחה
שטח התכנית	29.9 דונםקנ"מ1:500

תרשים סביבה

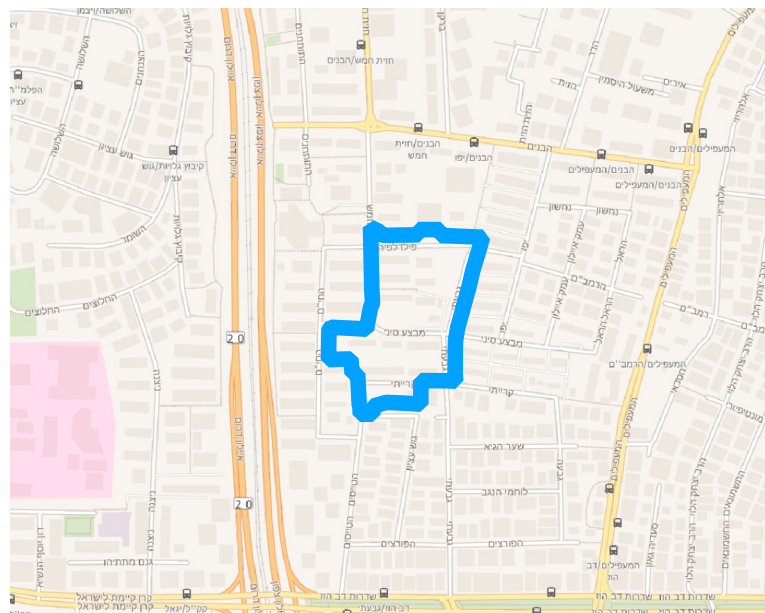

מקרא

- קווי מים

קו מים מוצע

קו מים להגדלה

קו מים קיים
- קווי ביוב

קו ביוב קיים


קו ביוב מוצע

קו ביוב להגדלה

קו ביוב לביטול

גבול תכנית

קו בניין

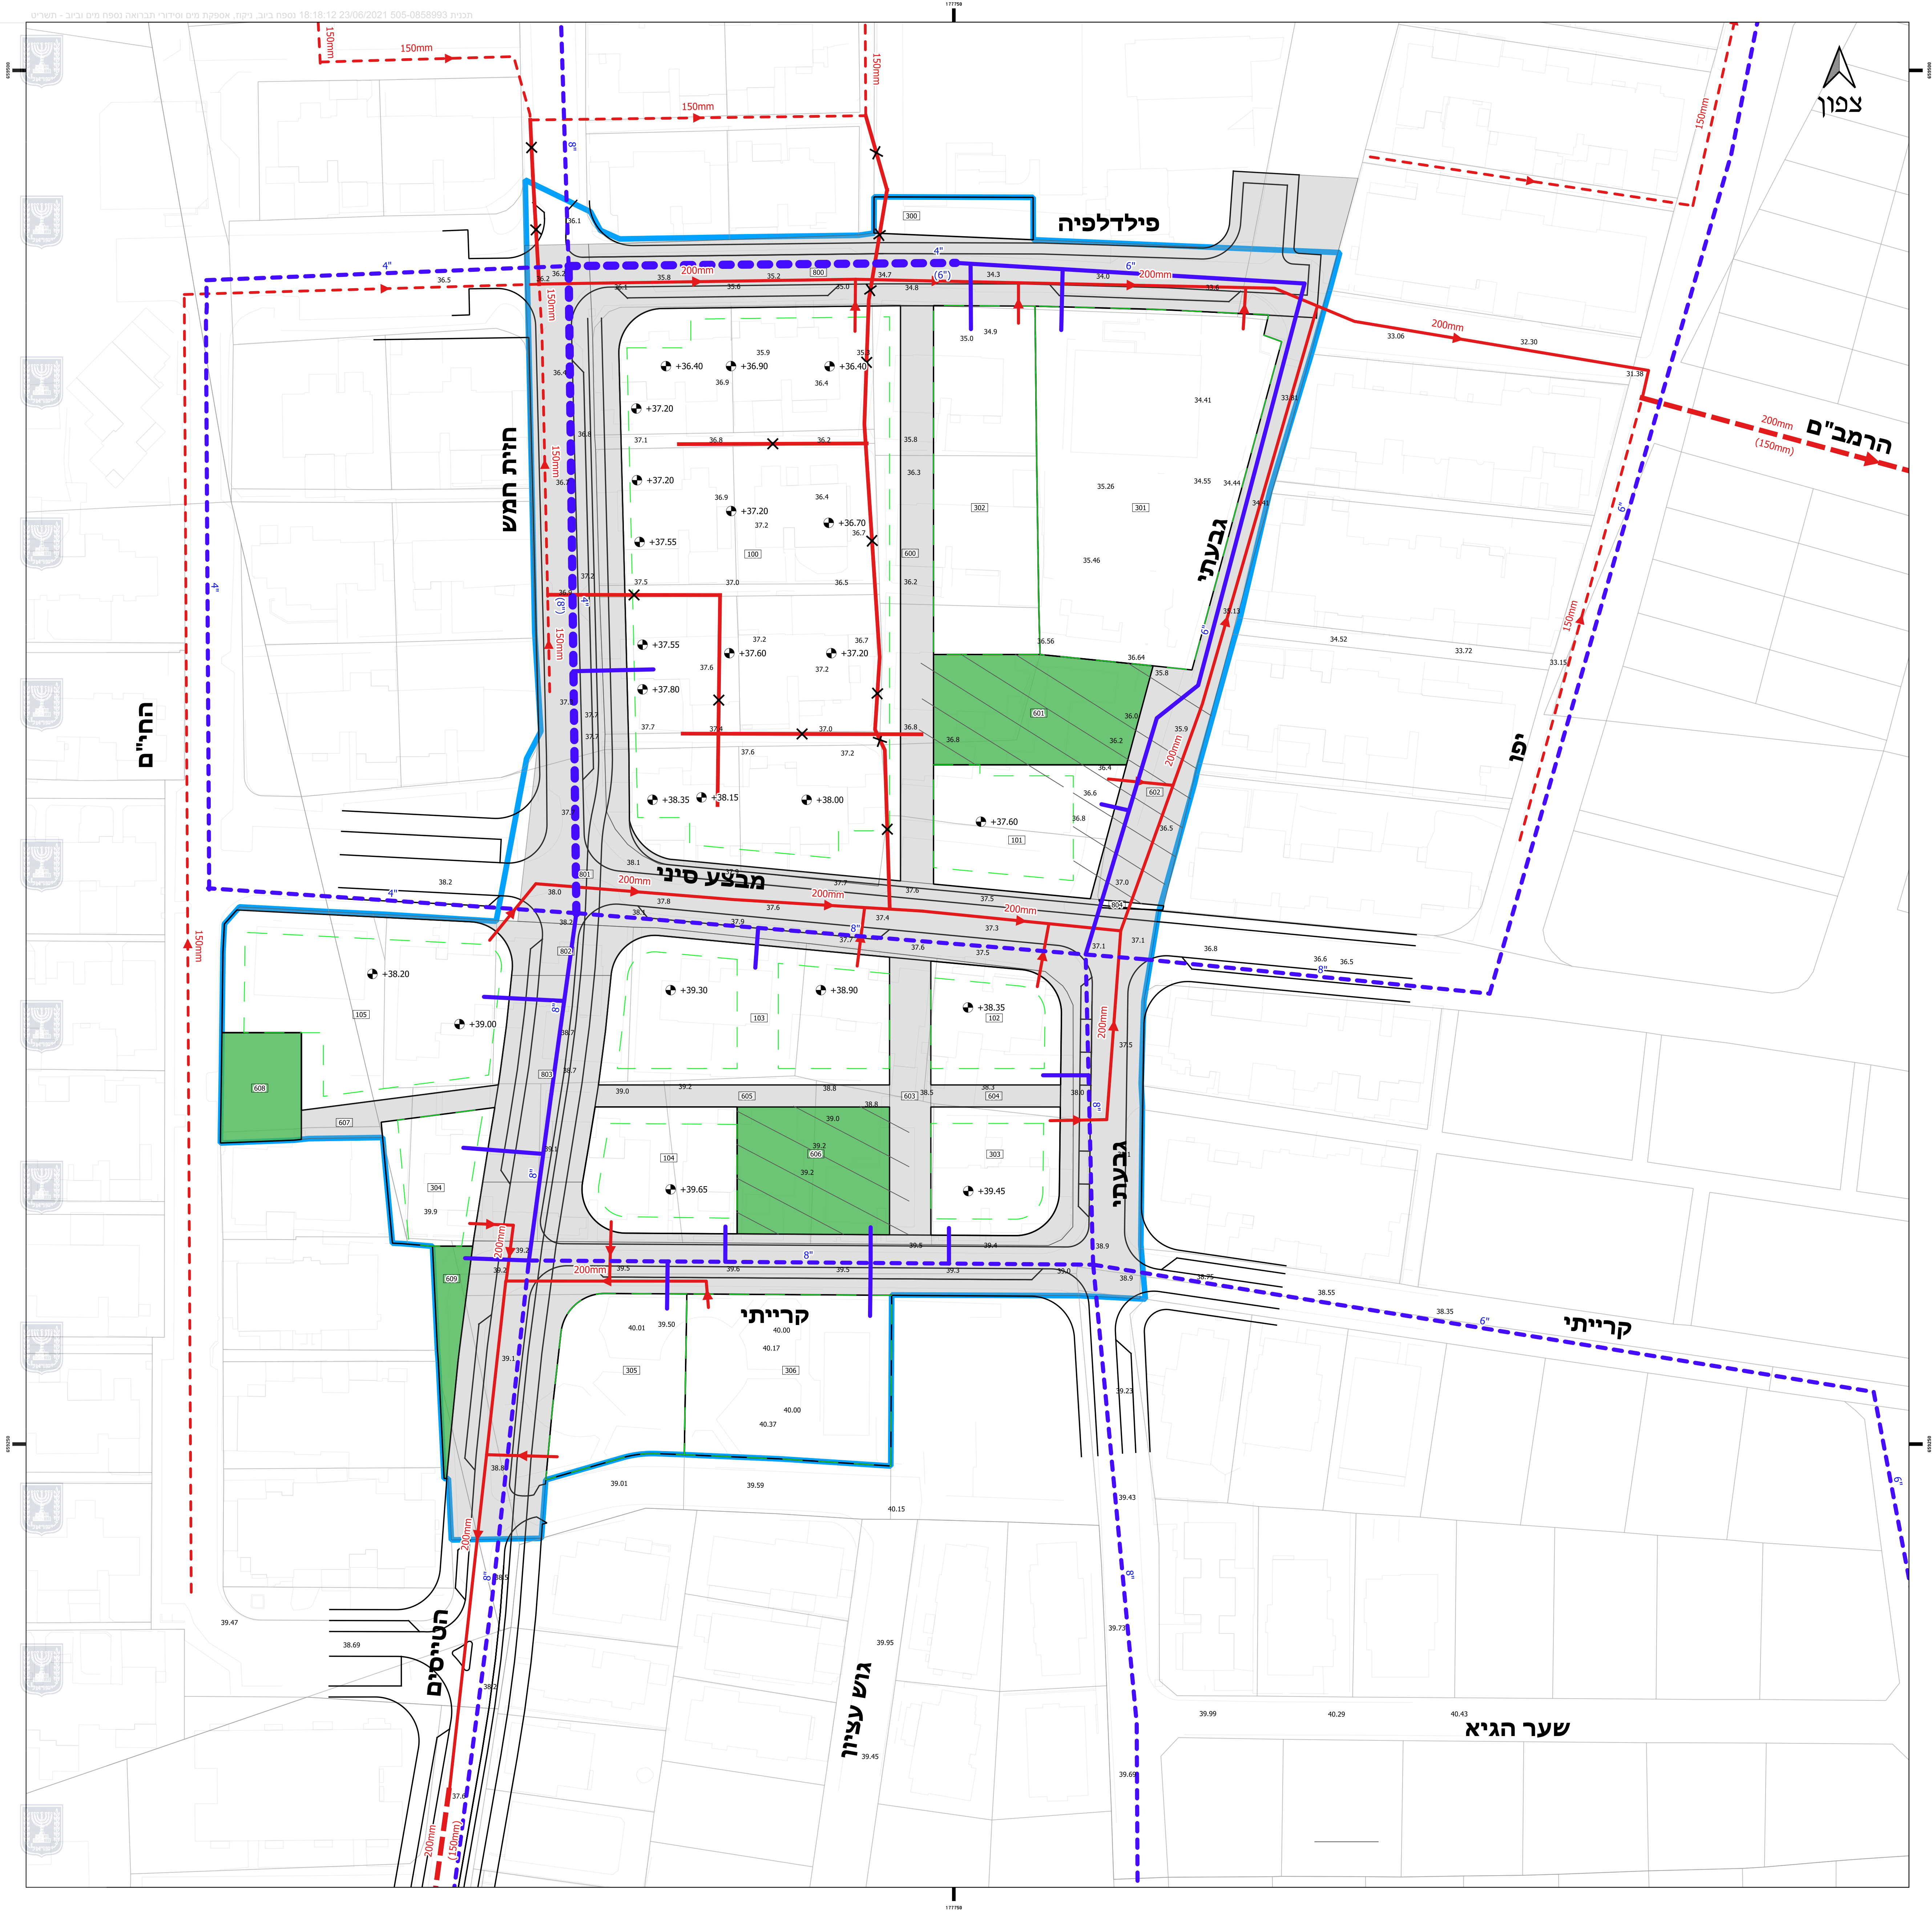

המומין:

עיריית חולון

שם התכנית:

ח/מק/207 מבצע סיני התחדשות עירונית
מס' 505-0858993

שם הפרויקט:

נספח מים וביוב תשריט

מס' תכנית:

100-20-1510-101

תאריך:

20.6.21

קנ"מ1:500

תכנון:

שגיא גרינוולד

בקר: אורן יוסף

שרטט:

שגיא גרינוולד

מאשר: אורן יוסף

פלגי מים

פלגי מים בע"מ
חברה לפיתוח מקורות מים
סניף מרכז
בית זוהר, מוטת גור 5 פתח תקווה
טל: 03-7297770
פקס:

מיקום:
W:\1510\WORK\GIS\1510.qgz