



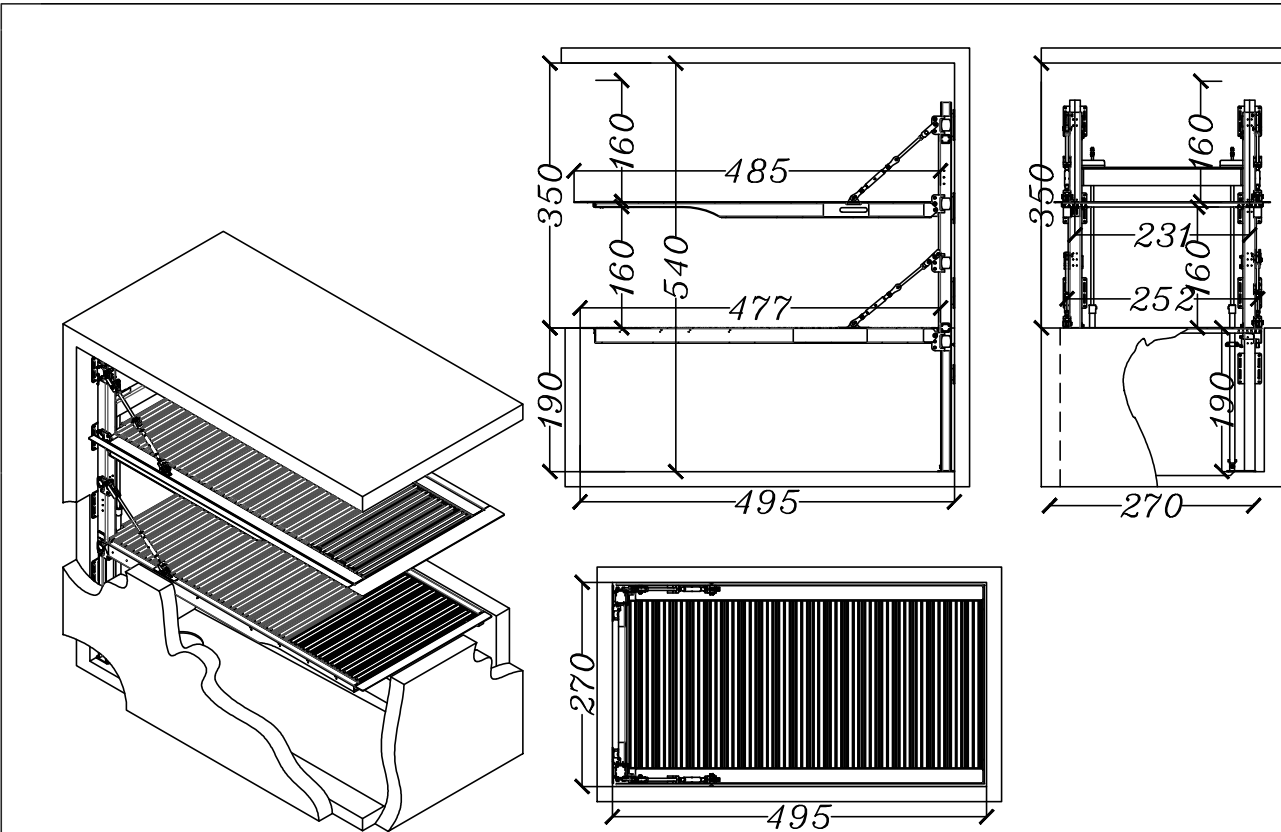


פרט מתקן חניה

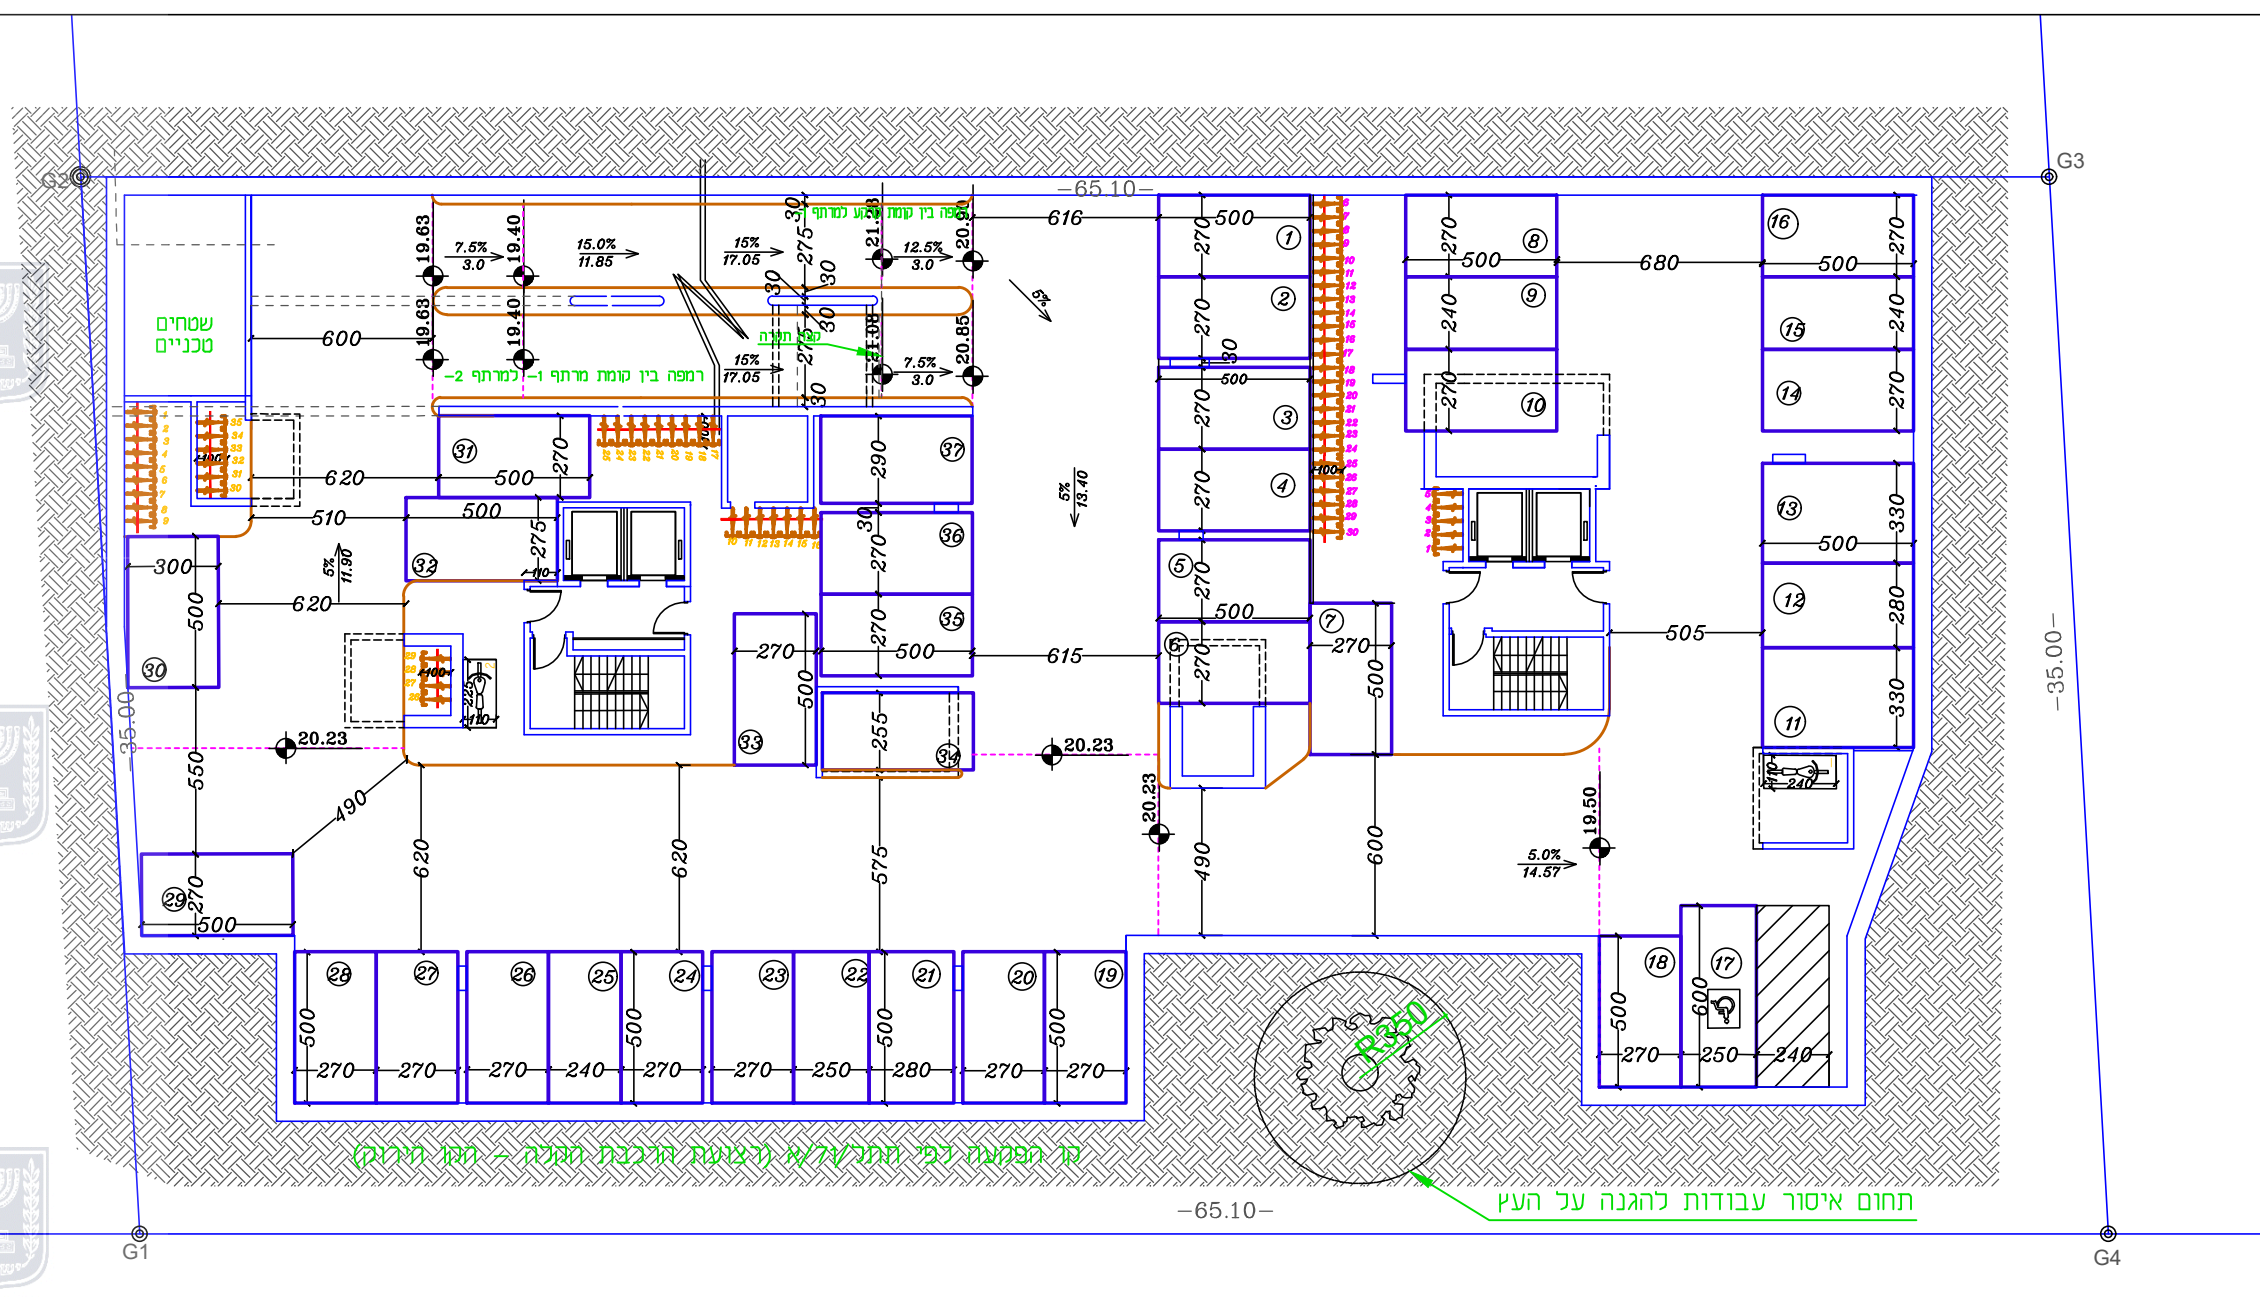





קומת מרתף 1




קומת מרתף 2

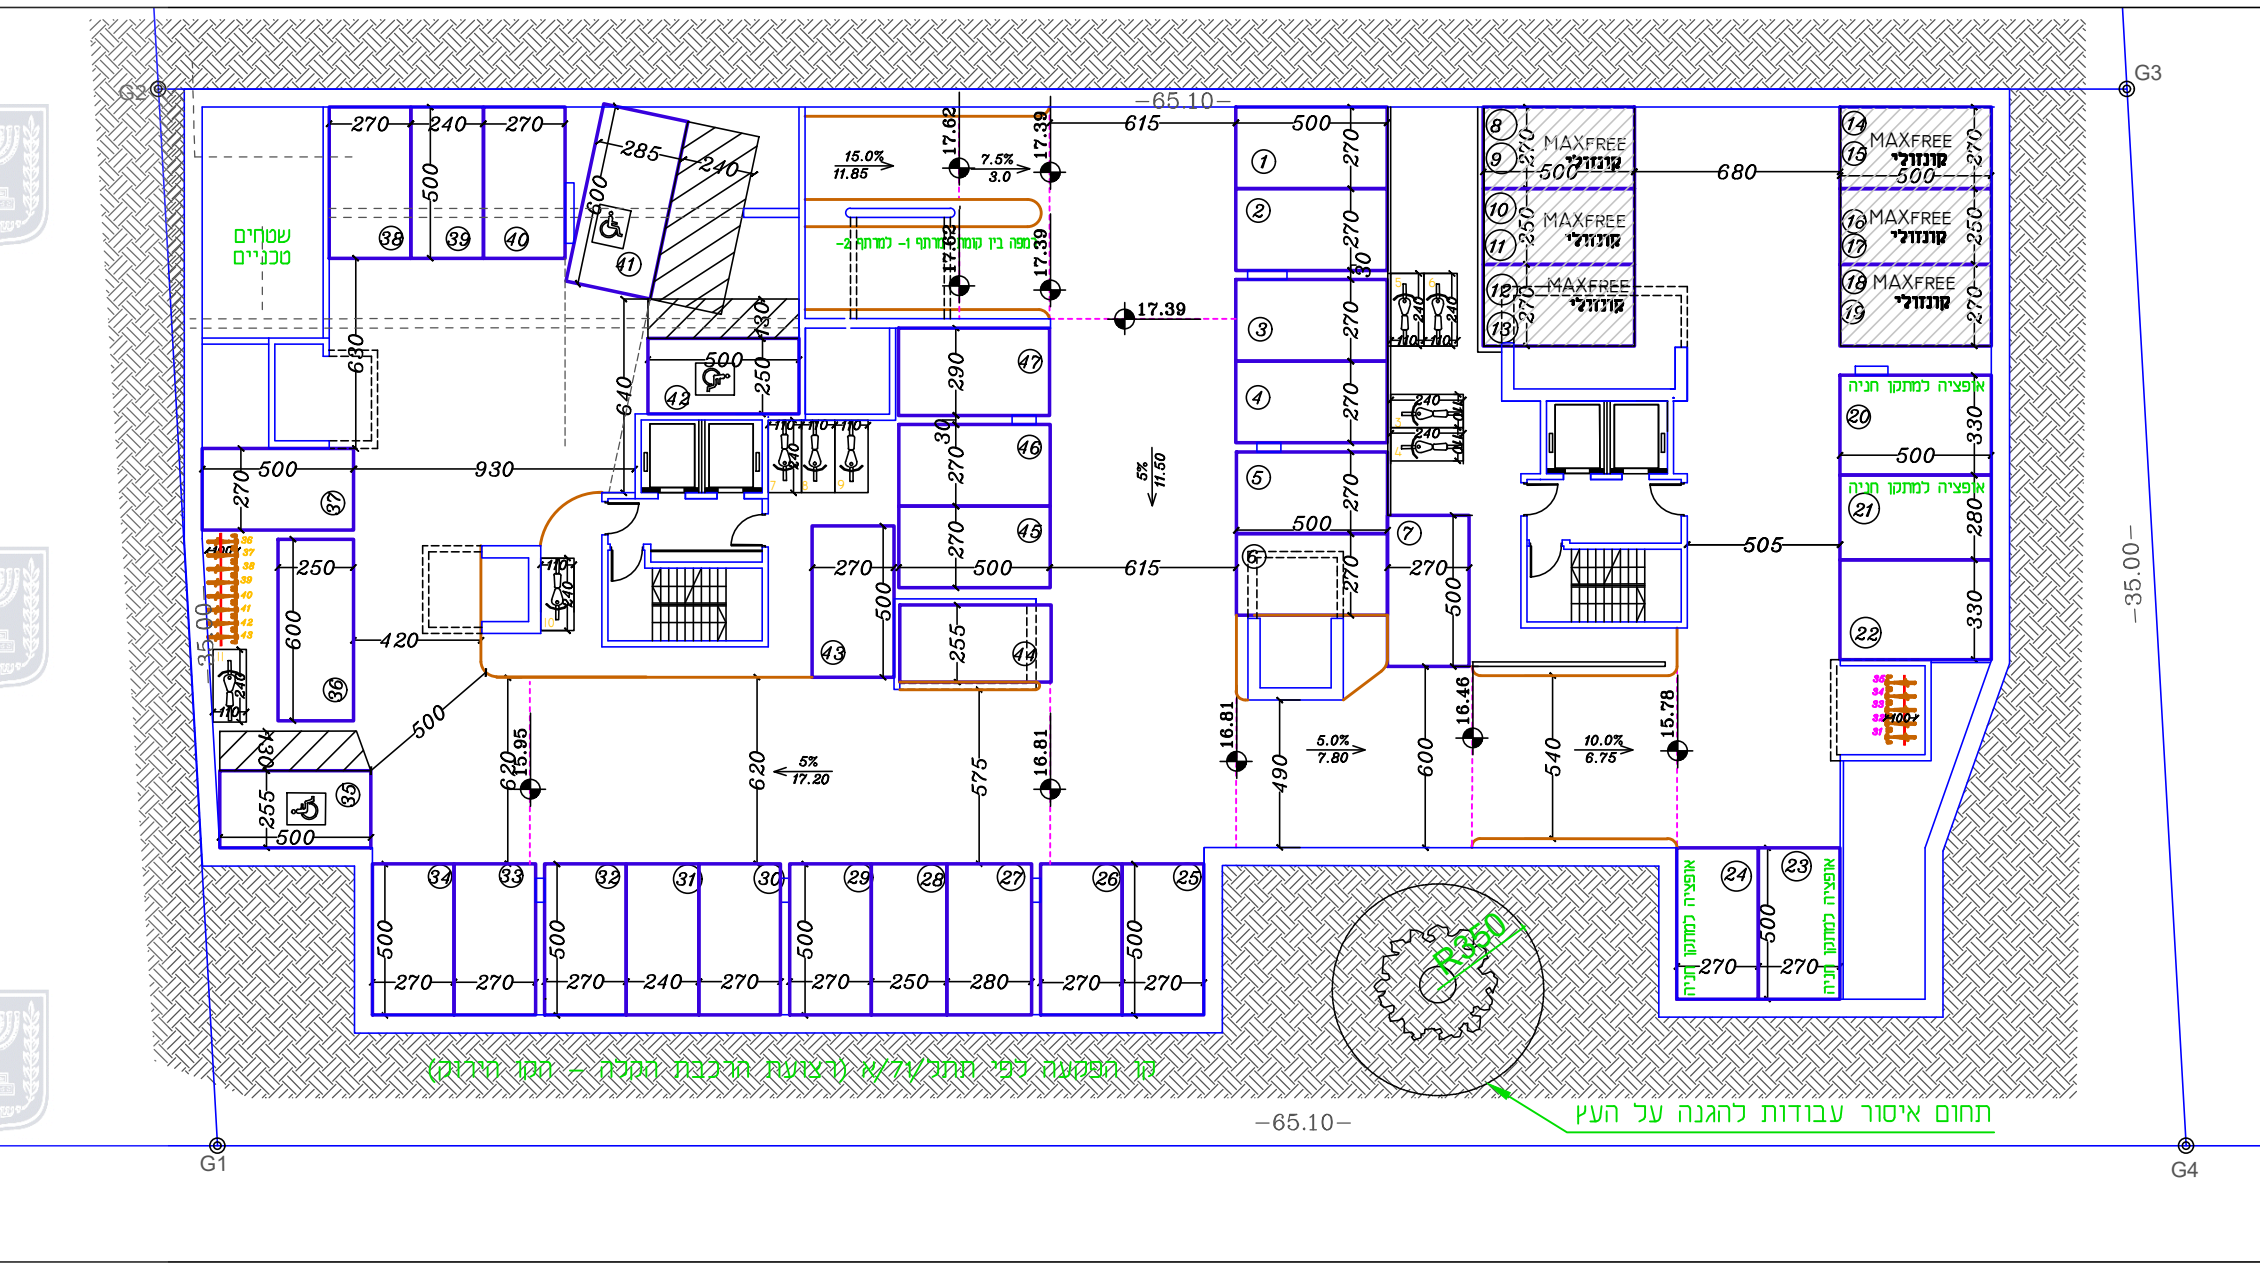


חתך חניון

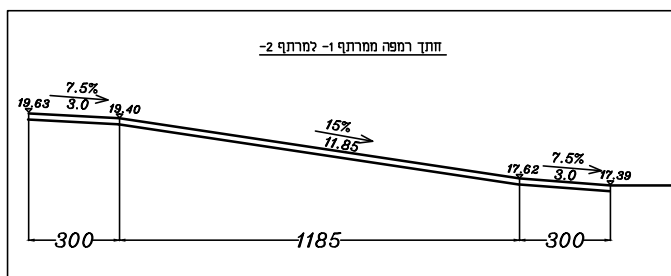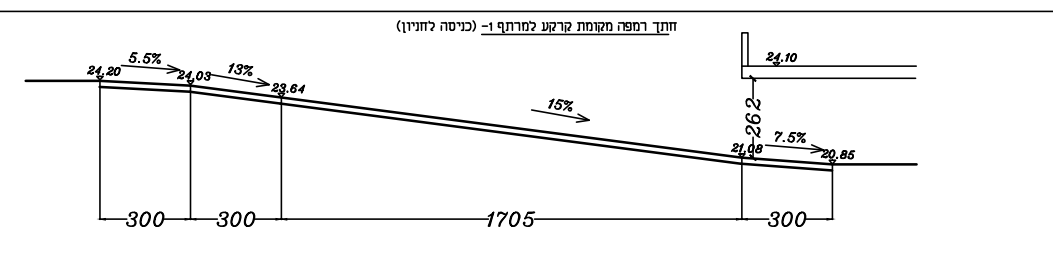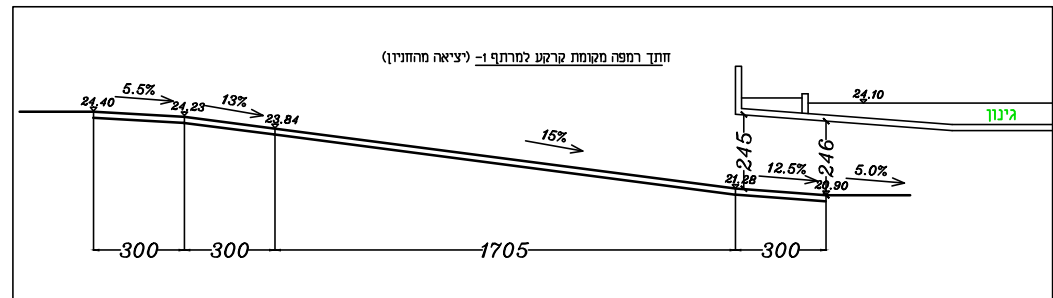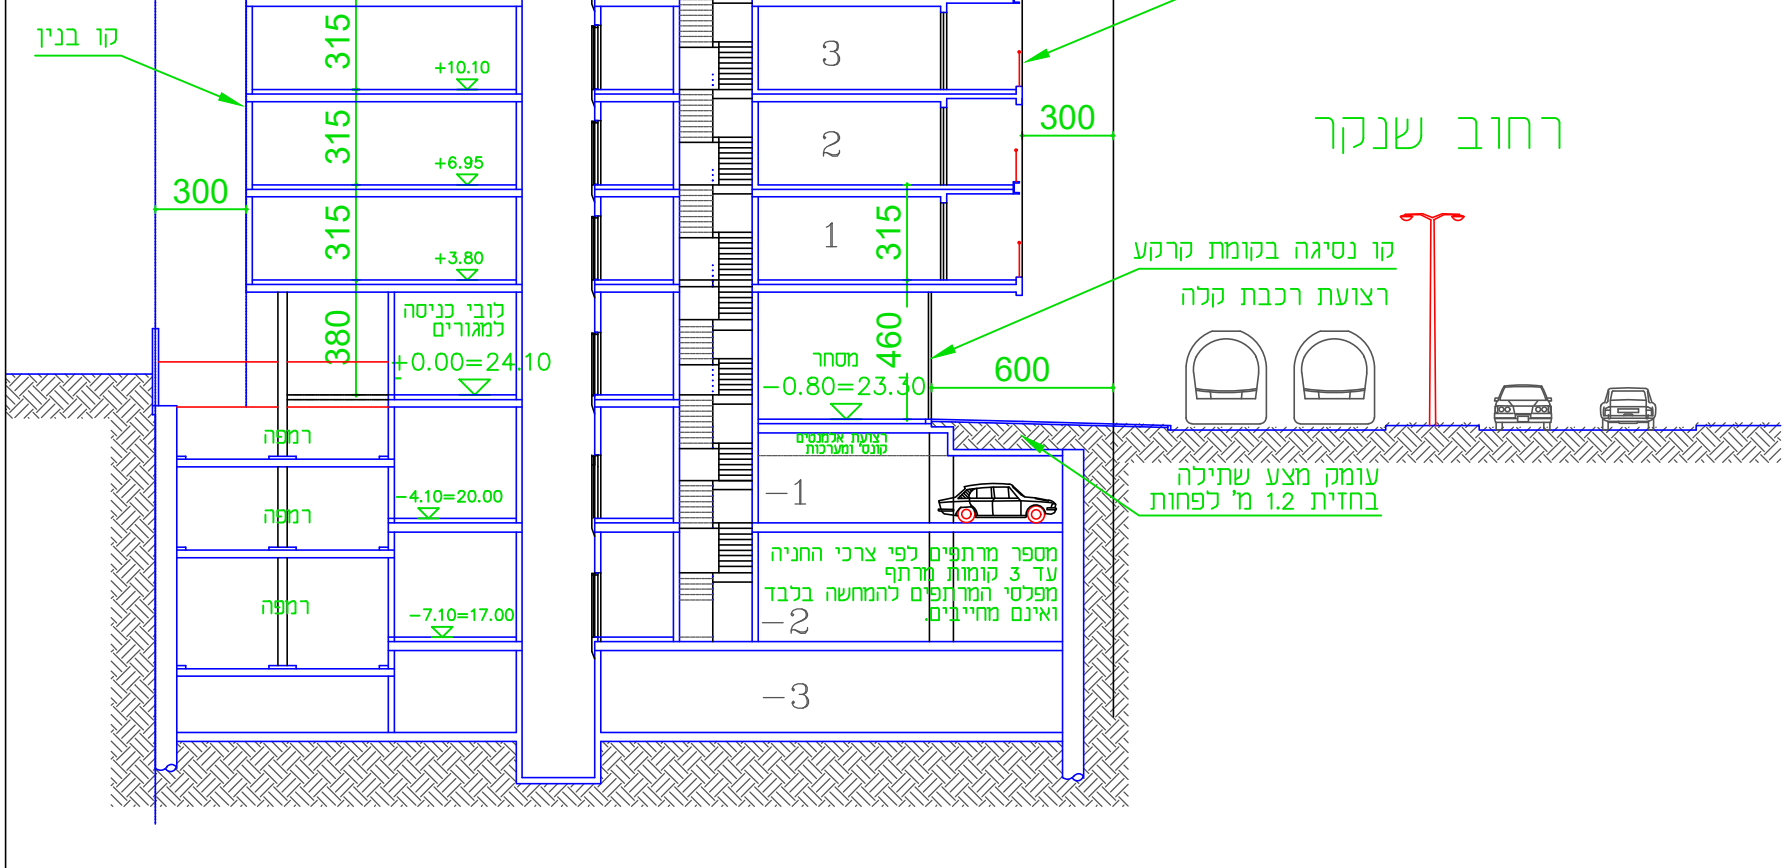

קומת קרקע

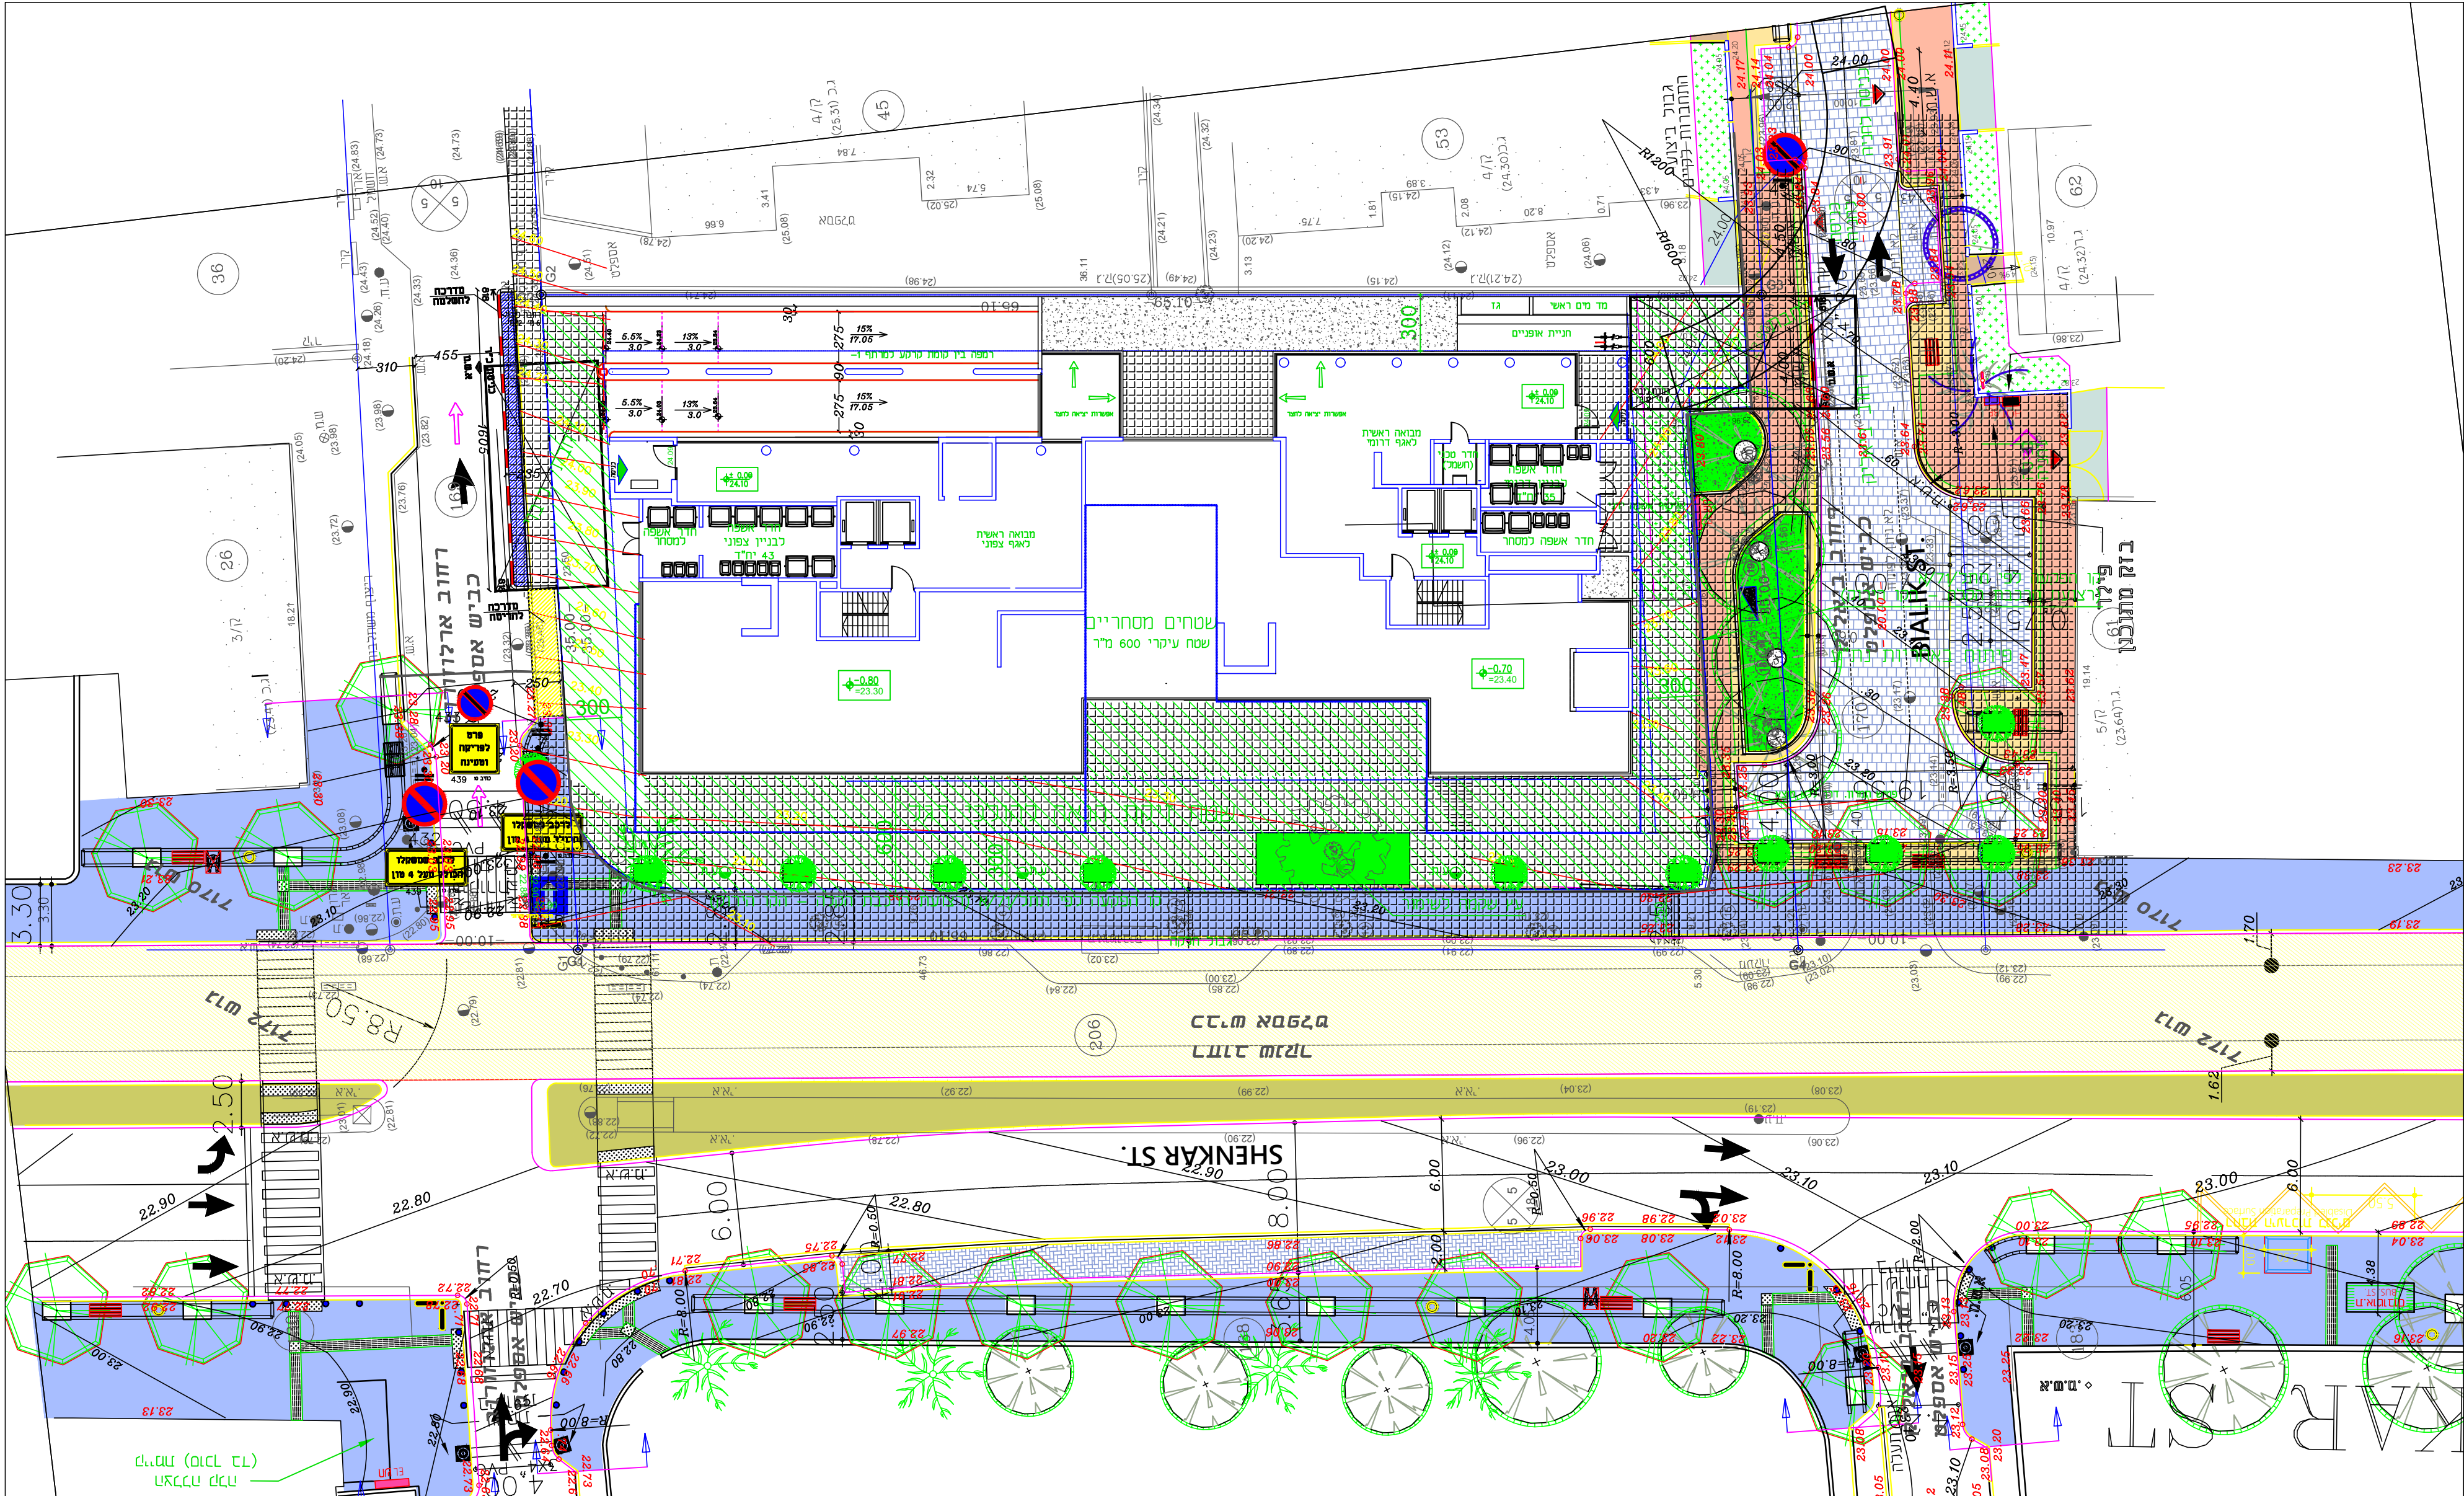

תרשים סביבה

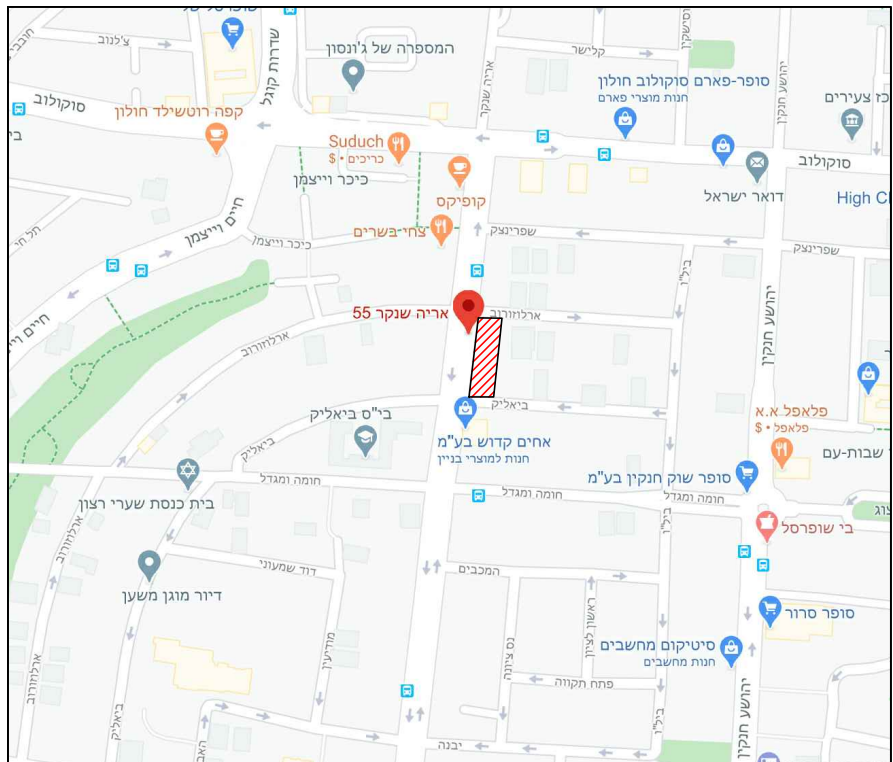

טבלת מאזן חניה


* מרחק 2 נכס גבוה ו-2 נכס רגיל.
** קיימת אופציה להוספת 4 מכפילי חניה נוספים

טבלת מאזן לרכב דו-גלגלי


חוק התכנון והבנייה, התשכ"ה - 1965			
תכנית מתאר מקומית			
מס' 505-0884395			
ח/מק/206 -			
התחדשות עירונית ברח' שנקר 55-57 חולון			
נספח תנועה			
מחזור		תל אביב	
מרחב תכנון מקומי		חולון	
רשות מקומית		חולון	
ישוב		חולון	
תכנית בסמכות		מקומית	
איחוד וחלוקה		ללא איחוד וחלוקה	
היתרים או הרשאות		תכנית שמכוחה להוציא היתרים או הרשאות	
מועד הפקה		16.3.2022	
שלב		הפקדה	
שטח התכנית		2.271 ד'	קנה מידה 1:250
אישורים			