מרכז מידע 10:13:10 19/02/2023 505-0967133

מינהל התכנון
חוק התכנון והבניה, התשכ"ה - 1965
מחוז תל-אביב
הוועדה המחוזית לתכנון ובניה :
31/10/2022
לאשר את התכנית
30/04/2023
תאריך ייחיד הוועדה המחוזית

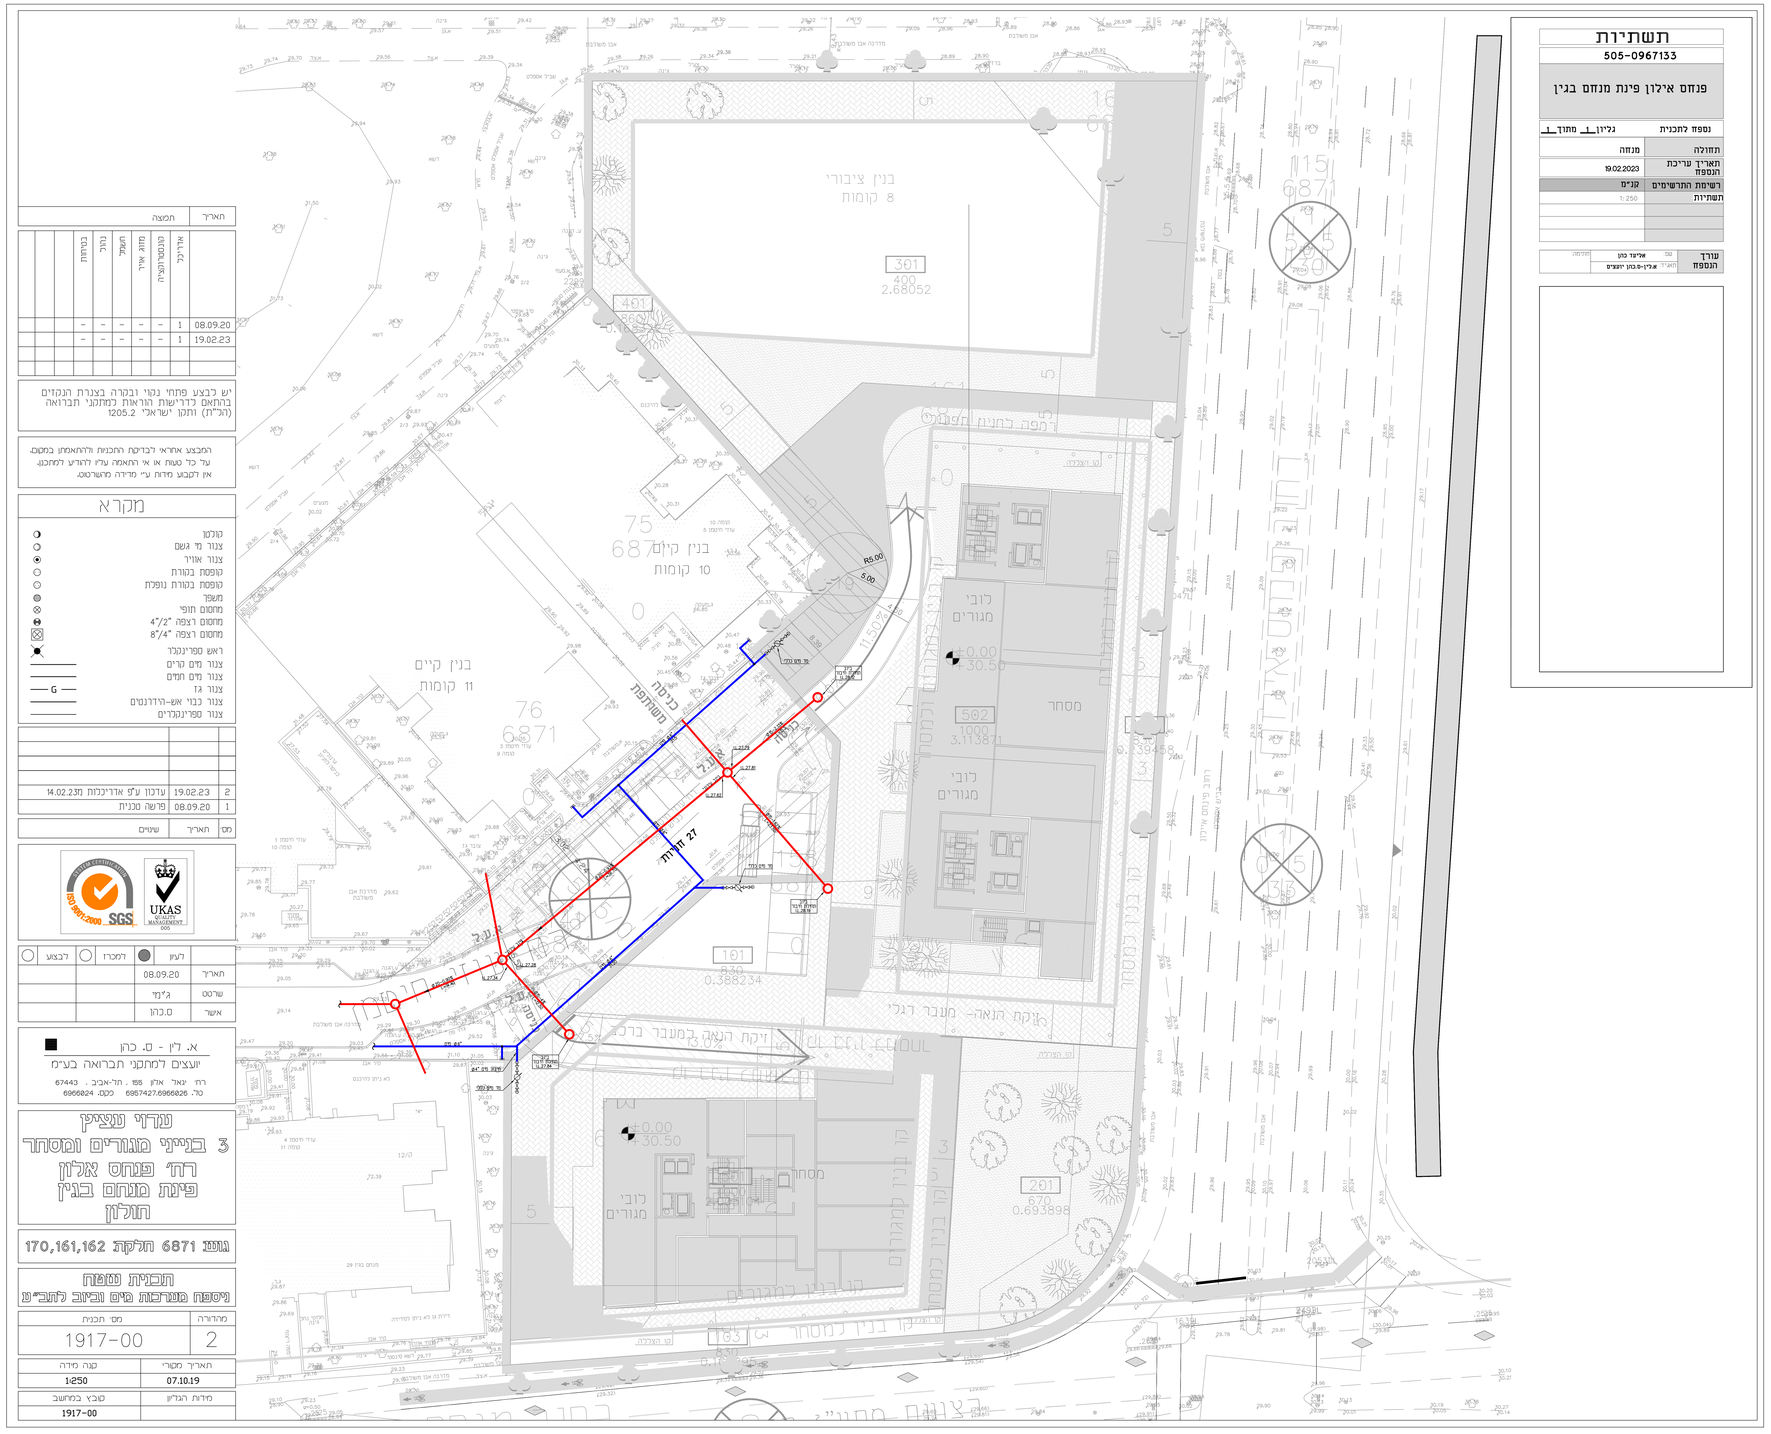

תשתיות

505-0967133

פנחס אילון פינת מנחם בגין

נספח לתכנית	גלילון ___ מתחך ___
תחולה	מנחה
תאריך עריכת הנספח	19.02.2023
רשימת התרשימים	קנ"מ
תשתיות	1:250

עורך הנספח	שם	אביעד כהן	חתימה:
	תואר	א.לין-ס.כהן יועצים	