
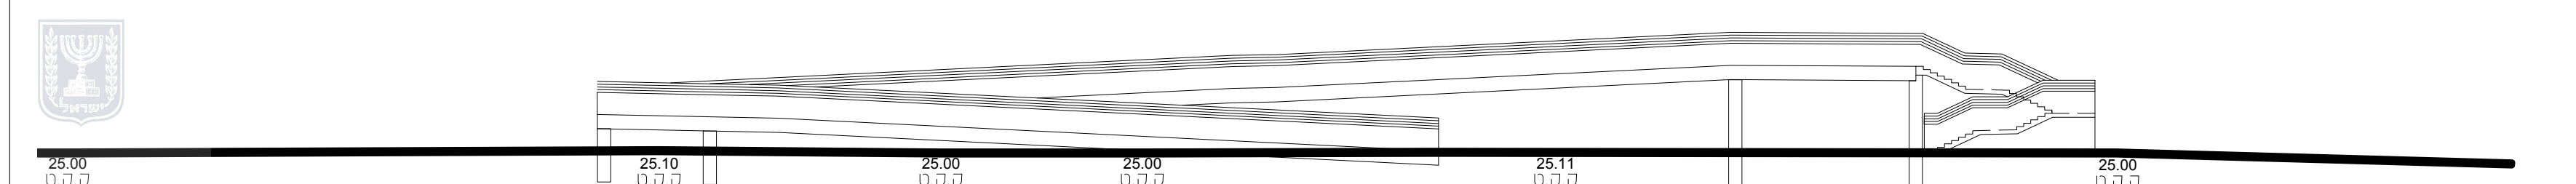


מחזור	מרכז
מרחב תכנון מקומי	תוצליח
רשות מקומית	תוצליח
ישוב	תוצליח
תאריך	12.01.2022
שם הנספח	קני"מ
בינוי	1250

שמות וחותימות:

עורך תכנית	מט: בג שמואל
חתימה	חתימת בג שמואל

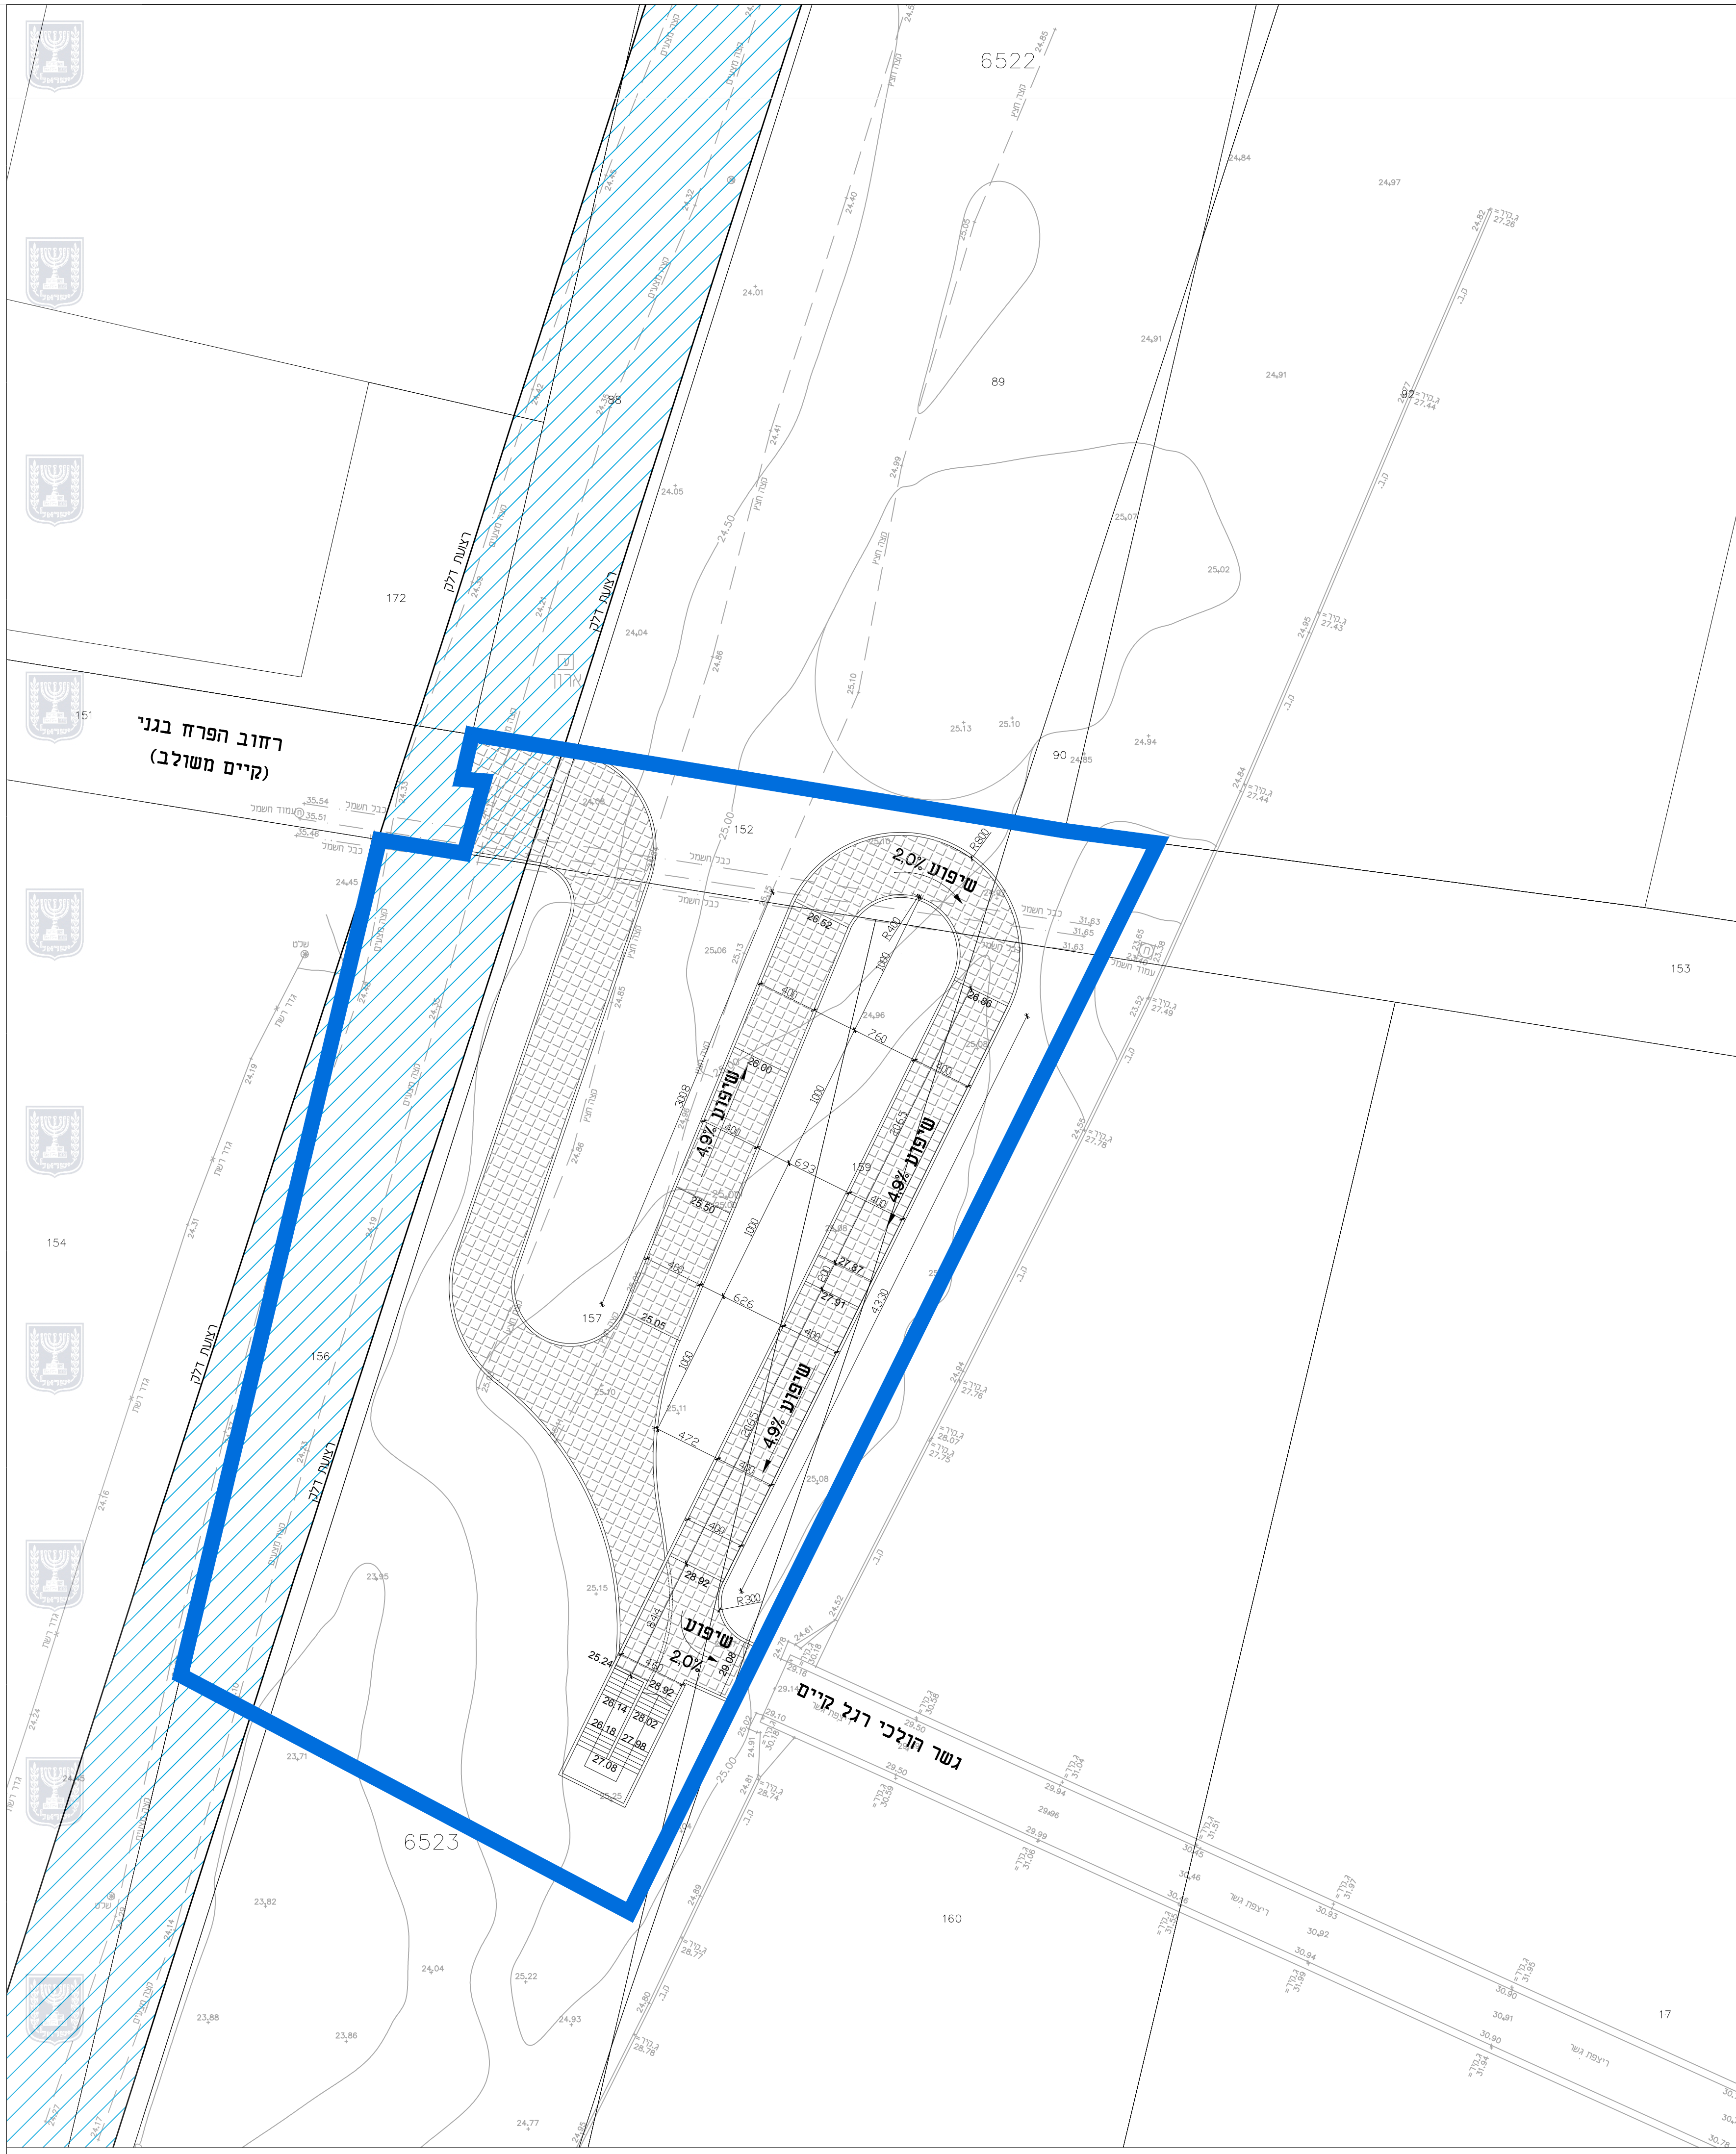

חזית מערבית קני"מ 1:250