נספח עצים בוגרים

נספח לתכנית מס' 502-0849034

בי\589\מק\1 - יוספטל 55 - איחוד וחלוקה

גליון 1 מתוך 1

תחולה	מחייב
תאריך עריכת הנספח	31.08.2020
קנ"מ	1:500
תרשימים נוספים	**קנ"מ**
---	---

שמות וחתימות:

עורך הנספח	שם: יהונתן גונן תאגיד: גונן עצים וסביבה בע"מ	חתימה: גונן - עצים וסביבה בע"מ יהונתן גונן הנדסאי אדריכלות נוף מס' רישוי: 24876938

גונן-עצים וסביבה בע"מ

גונן-עצים וסביבה בע"מ | משרד: 079-5599799 | פקס: 09-7496374

כתובת: ת.ד. 926 כוכב יאיר 4486400 | מייל: gonen@trees.co.il | www.trees.co.il

מקרא עצים:

מקרא:	סימן בתוכנית
עצים לכריתה	♣
גבול תוכנית (קו כחול)	▬

מקרא מצב מוצע

גבול תכנית	▬
גבול גוש ומספרו	7155
גבול חלקה ומספרה	10;51
גבול תא שטח ומספרו	10/1

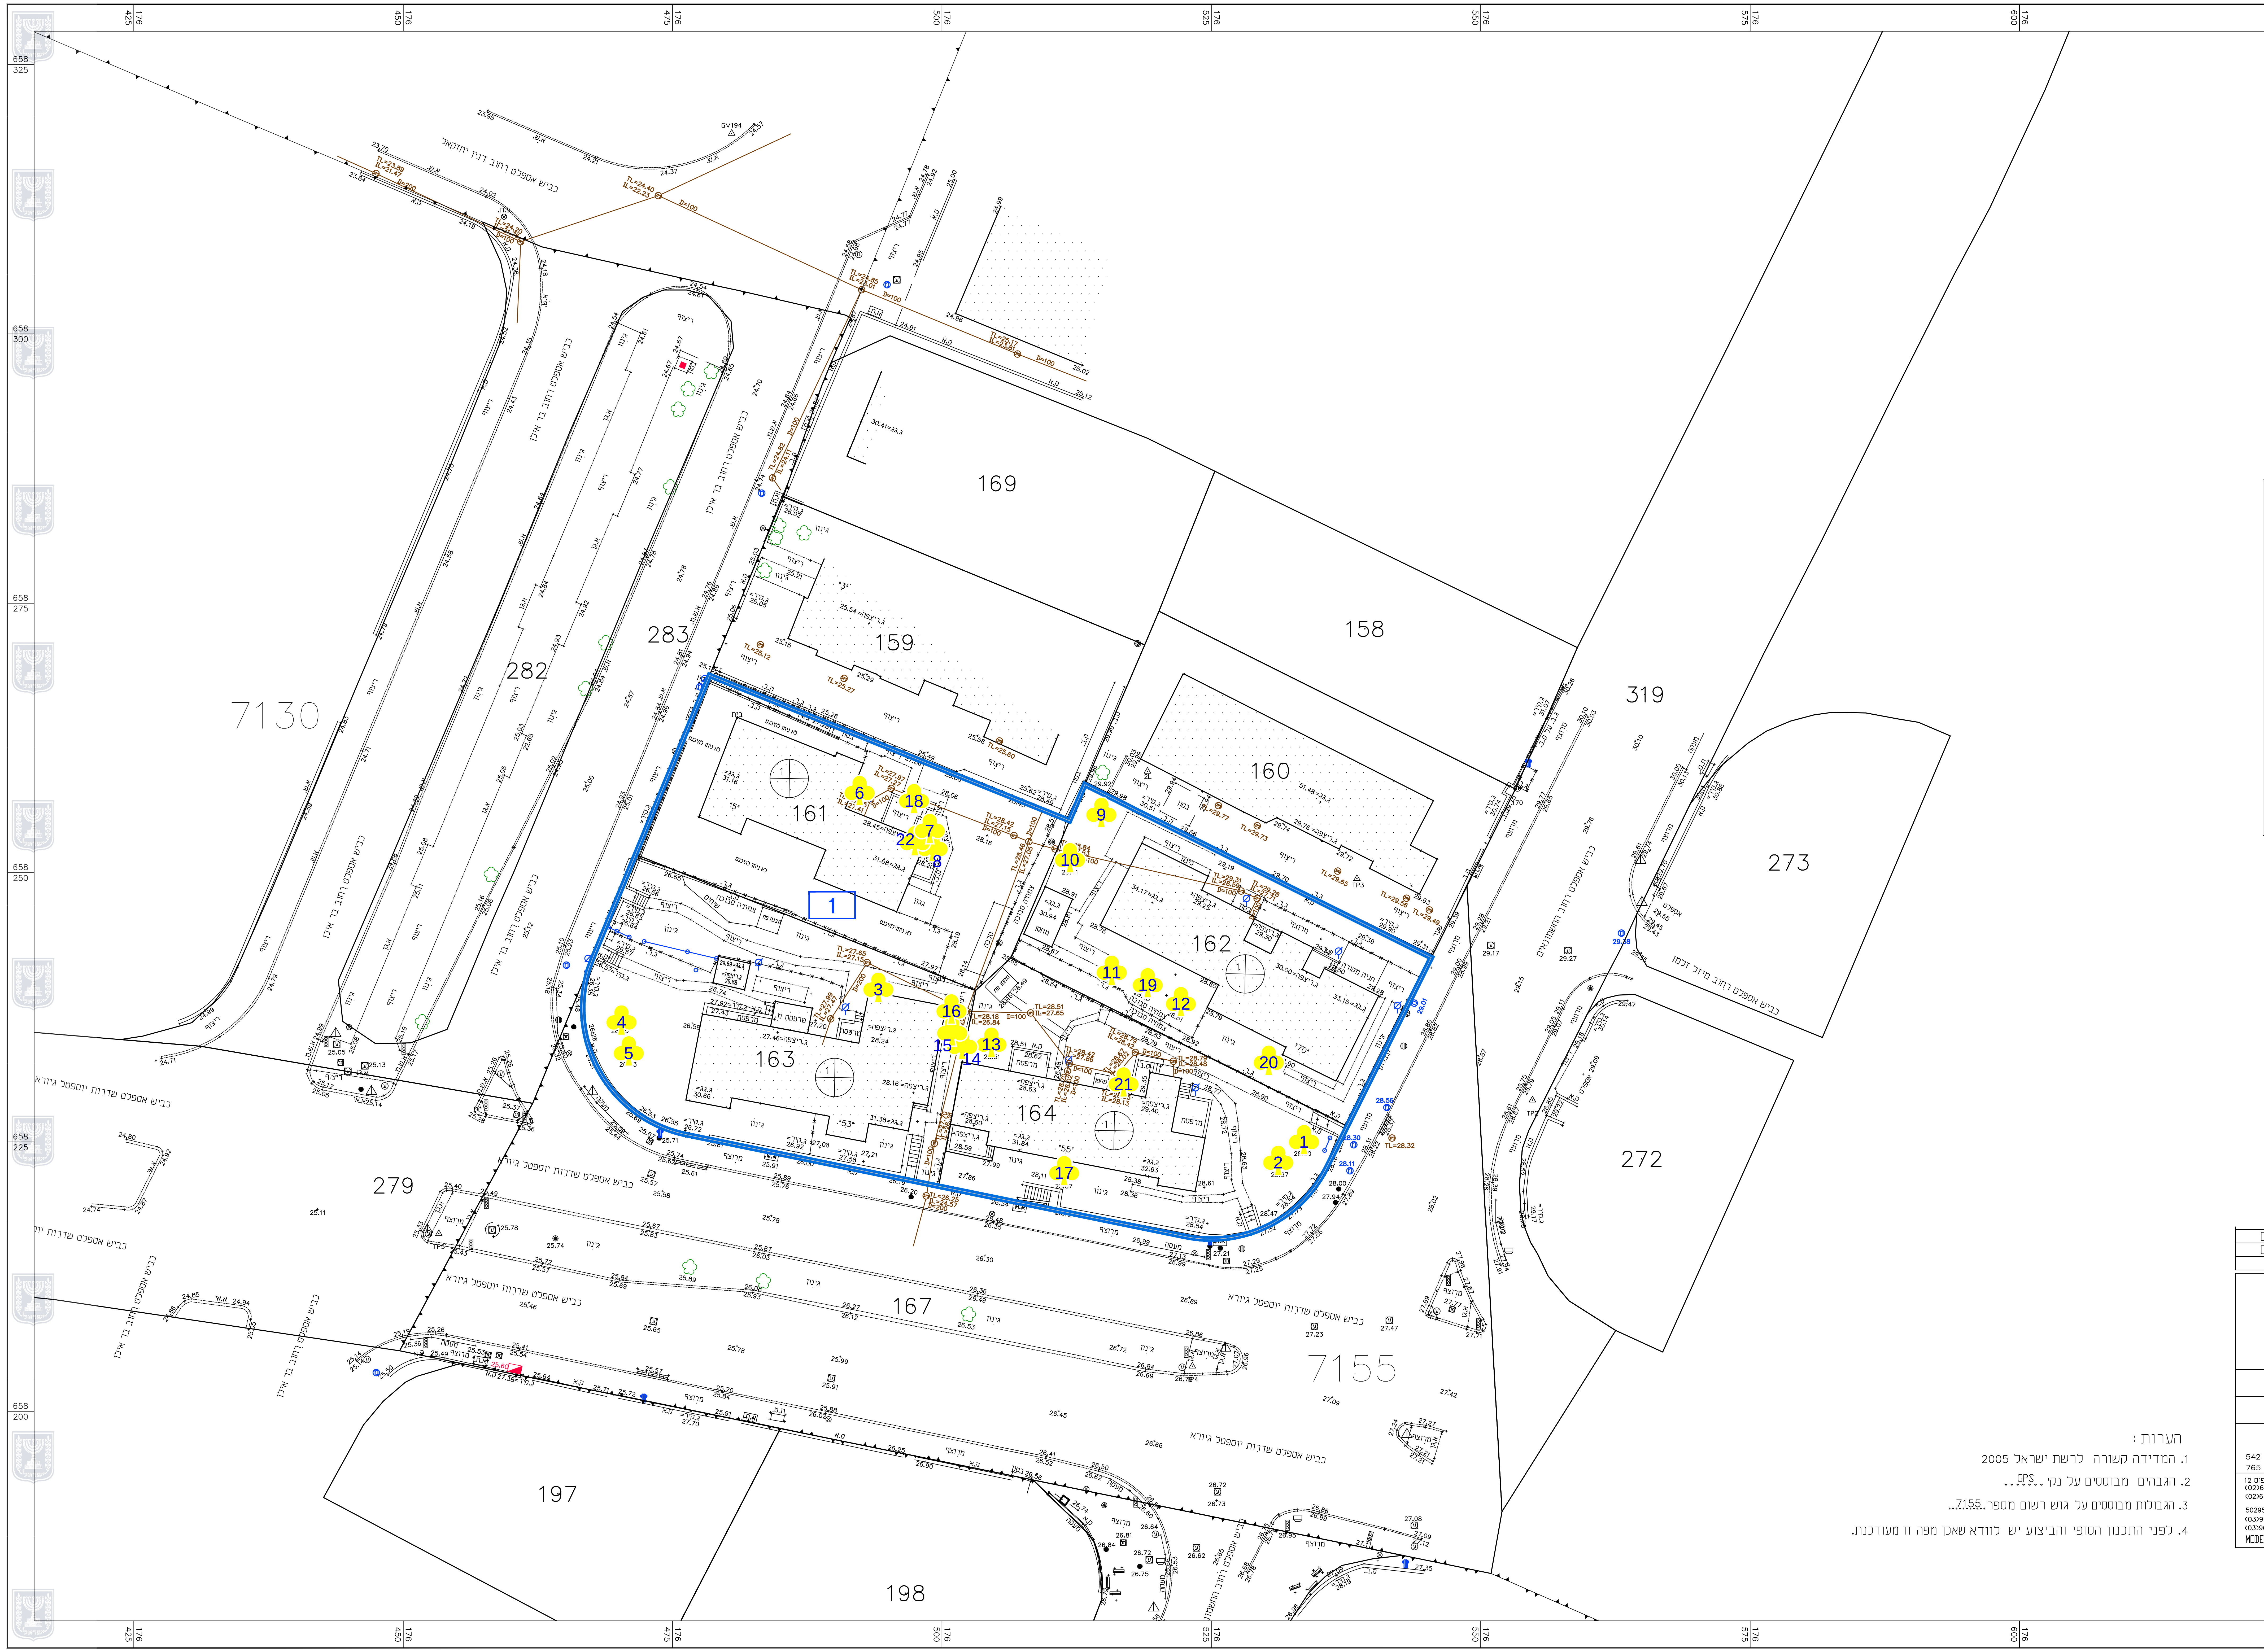

מספר התוכנית: 11776

רמת דיוק הקו הכחול והקדסטר: 3
1 = מדידה גרפית
2 = קו כחול (בלבד) ברמה אנליטית
3 = מדידה אנליטית מלאה ברמת תצ"ר

1. המדידה המקורית:
הריני מצהיר בזאת כי מדידת המפה הטופוגרפית/המצבית המהווה רקע לתוכנית זו, נערכה על ידי:

ביום: 11.03.2020

והיא הוכנה לפי הוראות נוהל מבא"ת ובהתאם להוראות החוק ולתקנות המודדים שבתוקף.

שם המודד: יאיר איזבוצקי

מספר רישיון: 542

חתימה: __________ תאריך: __________

הערות:
1. המדידה קשורה לרשת ישראל 2005
2. הגבהים מבוססים על נקי ..GPS..
3. הגבולות מבוססים על גוש רשום מספר ..7155..
4. לפני התכנון הסופי והביצוע יש לוודא שאכן מפה זו מעודכנת.

מהדורה	תאריך	שינויים	חתימה
			☐
			☐

בת ים

גוש: 7155
חלקות: 161-164

מפה טופוגרפית		קנה מידה: 1:250
מס' הזמנה: 11776	מס' סידורי: 2020.007	הוכן עבור: לרנר רוני
מפה	גליון: ד	☐ יאיר איזבוצקי, מודד מוסמך, רשיון מס' 542 ☐ אבי שחם, מודד מוסמך, רשיון מס' 765 חתימה 11.03.20 תאריך
קבצים: index_g11776.dwg	מכון התקנים הישראלי	יאיר איזבוצקי בע"מ מדידות איתור ורישום מקרקעין (1996) ירושלים בית הדפוס 12 טלפון: (02)6515661 פקס: (02)6524777 מושב חמד 125 50295 טלפון: (03)9607316 פקס: (03)9603067 MODED@ISBOUTSKY.COM