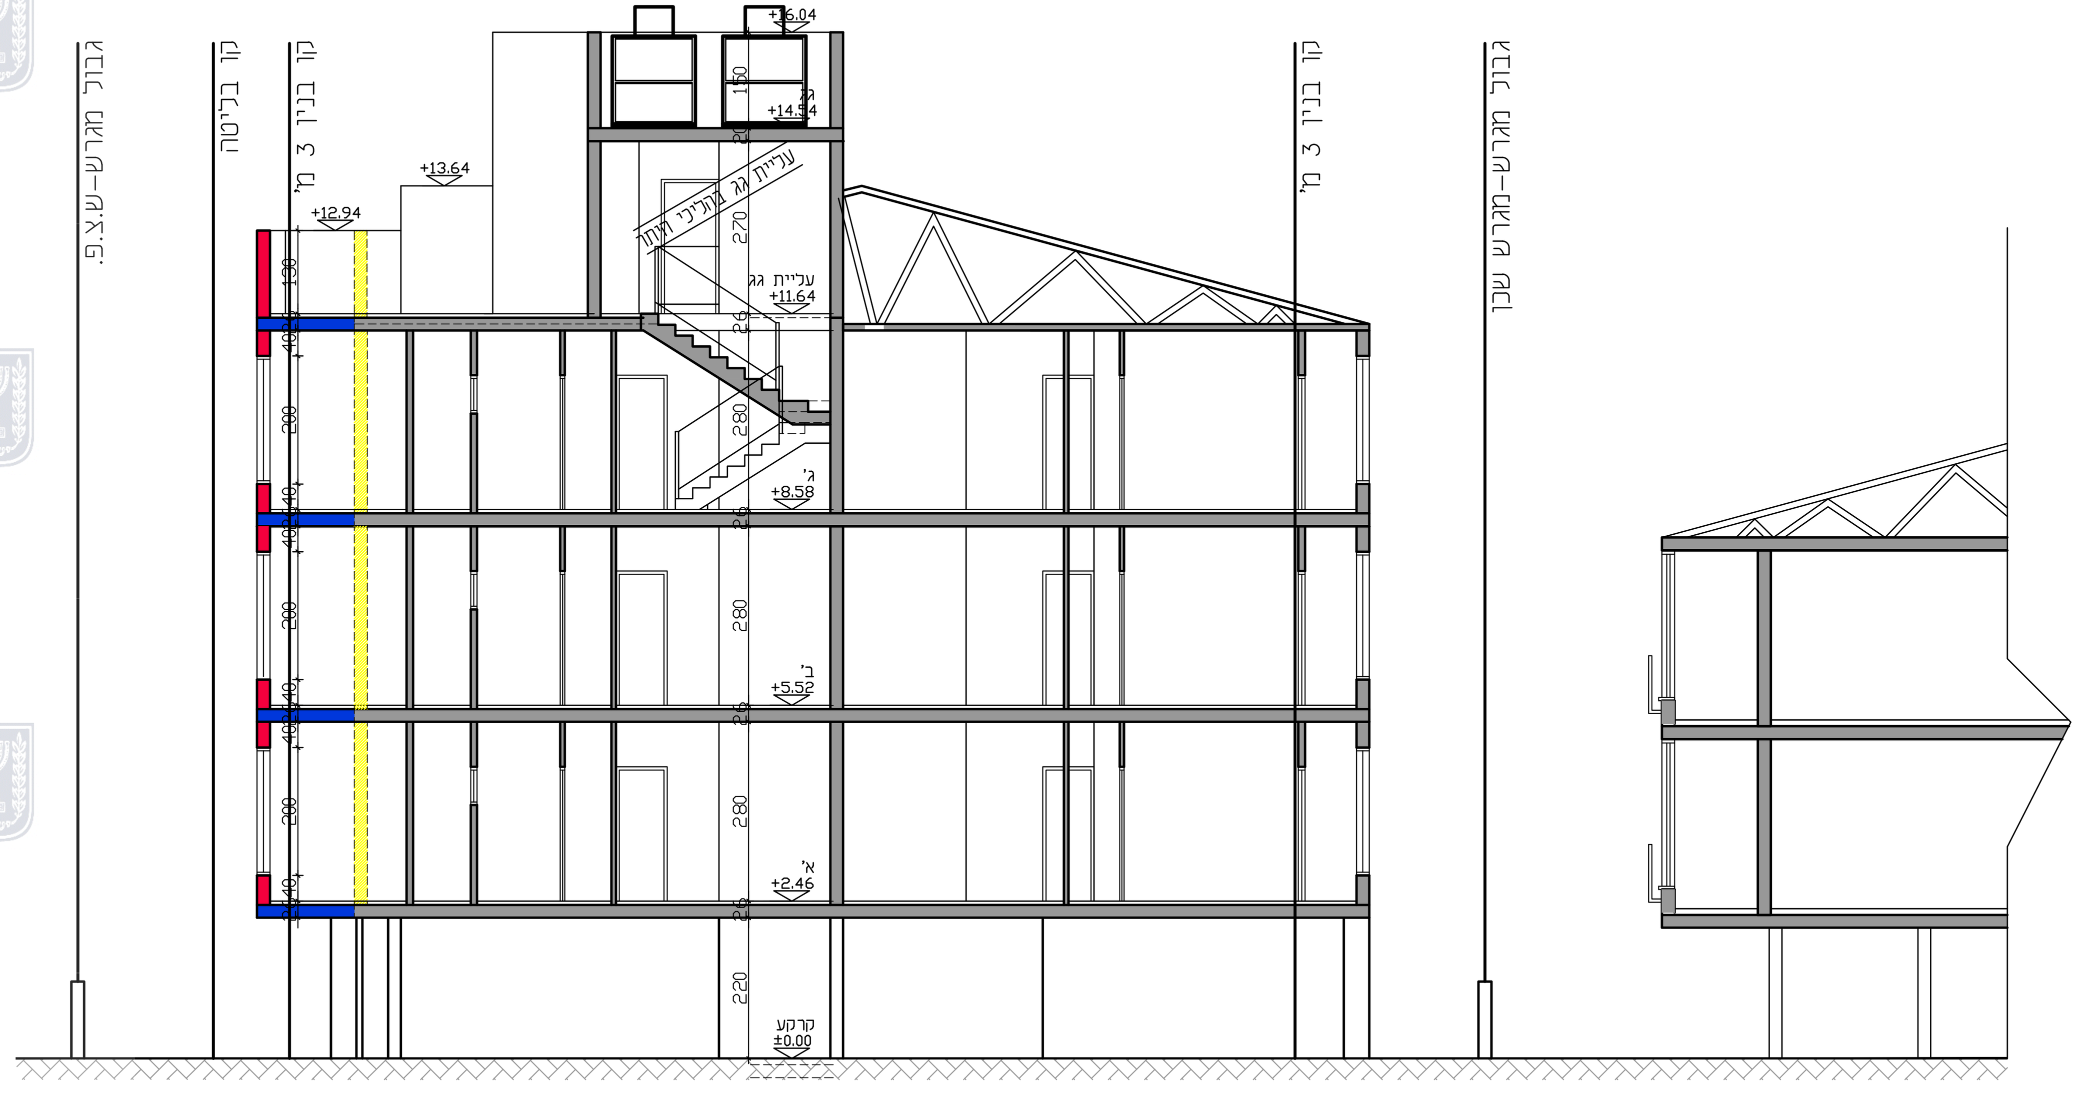

חתך א-א
קנ"מ 1:100

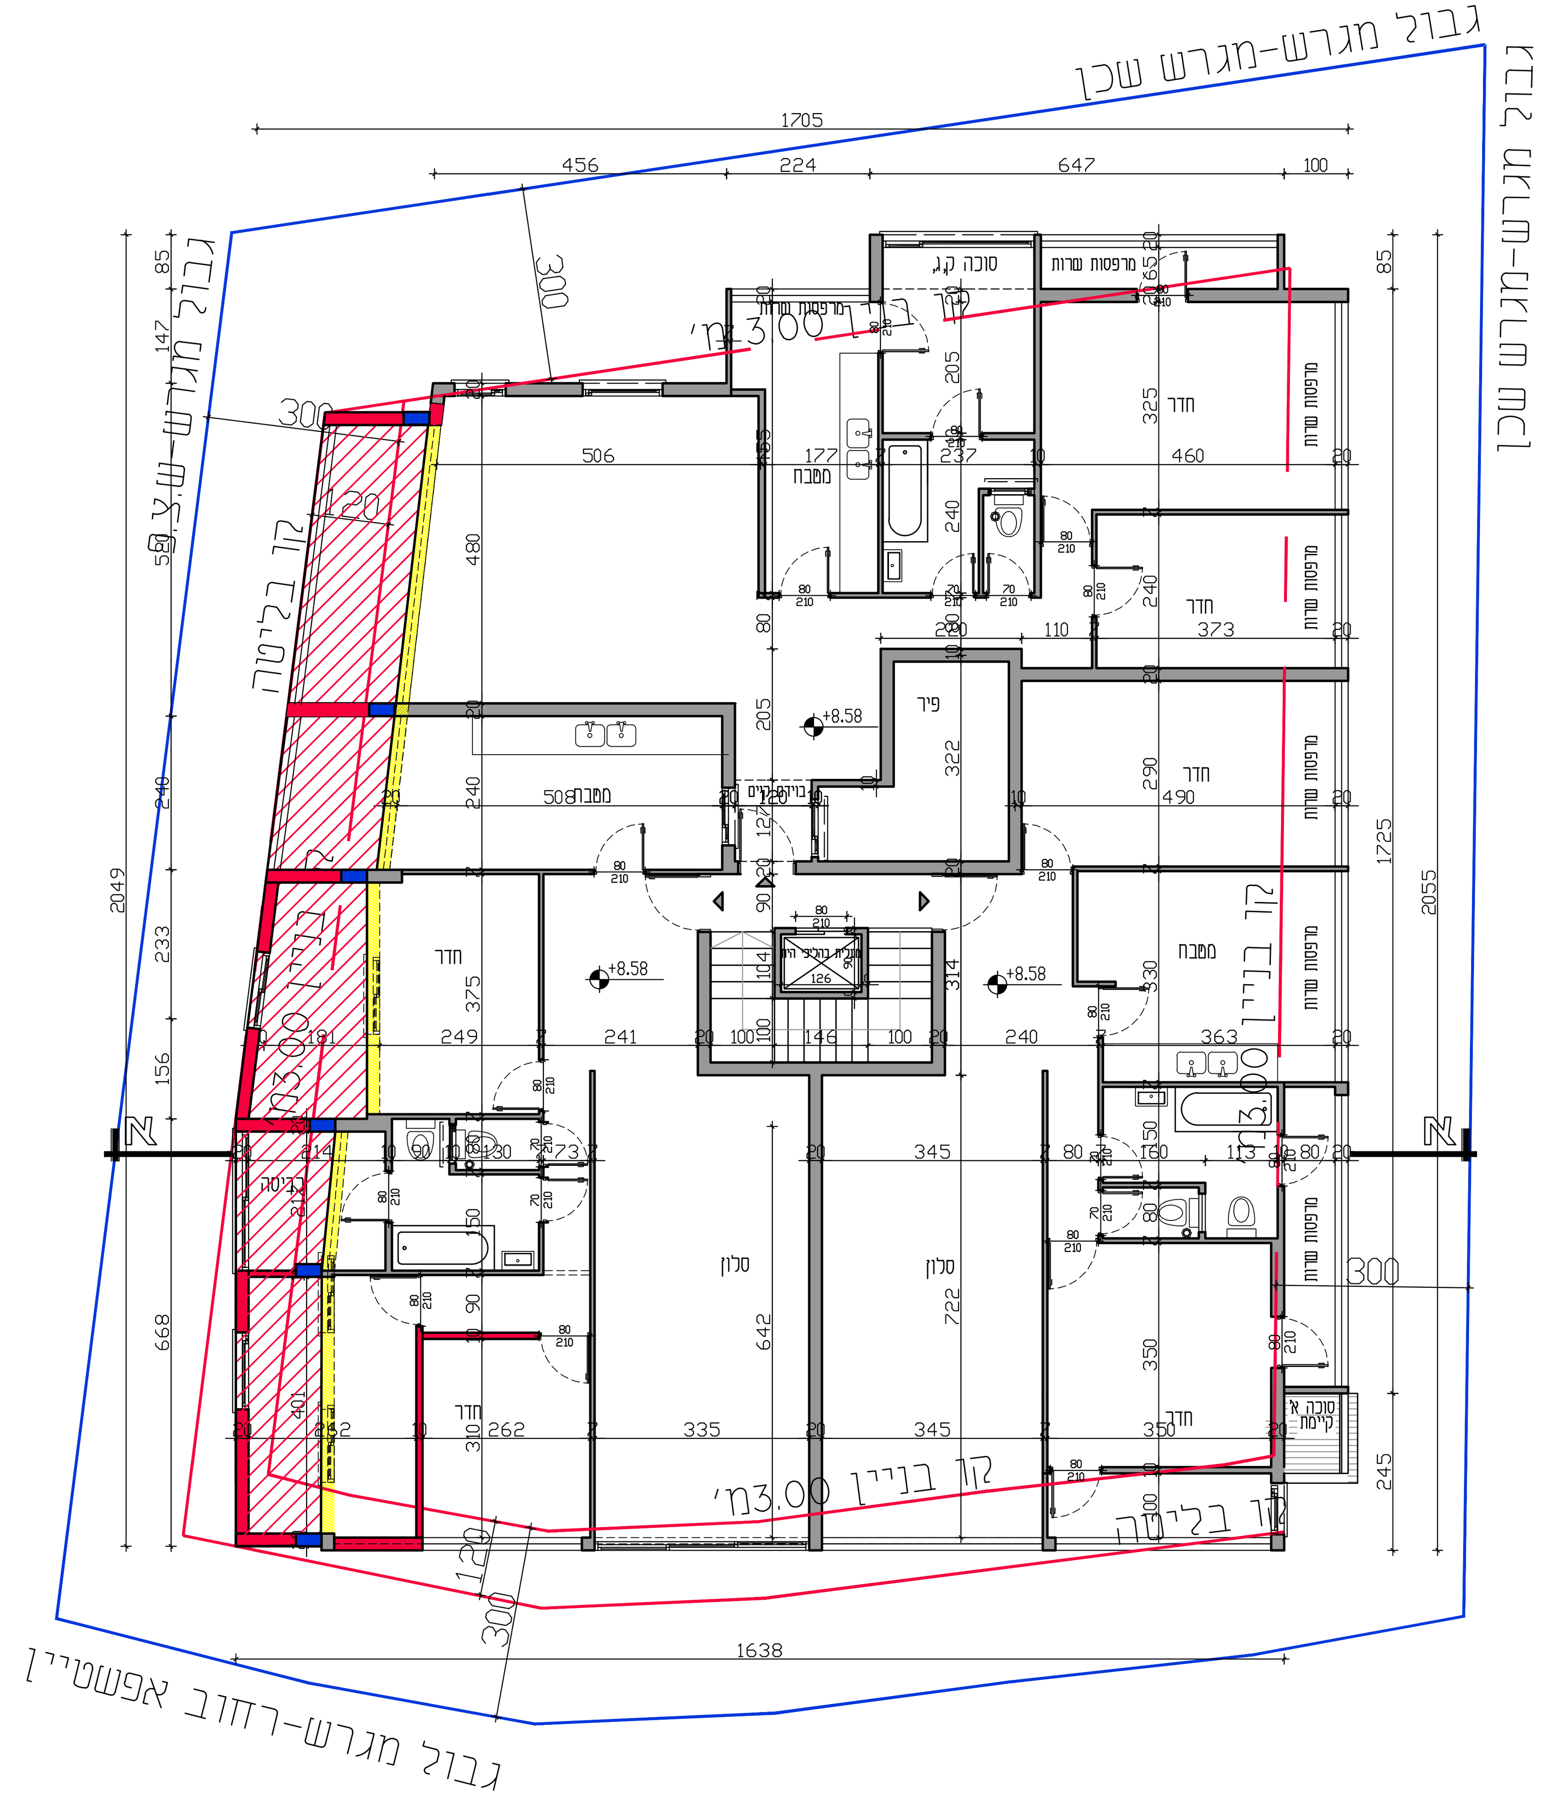

תוכנית קומה טיפוסית
קנ"מ 1:100

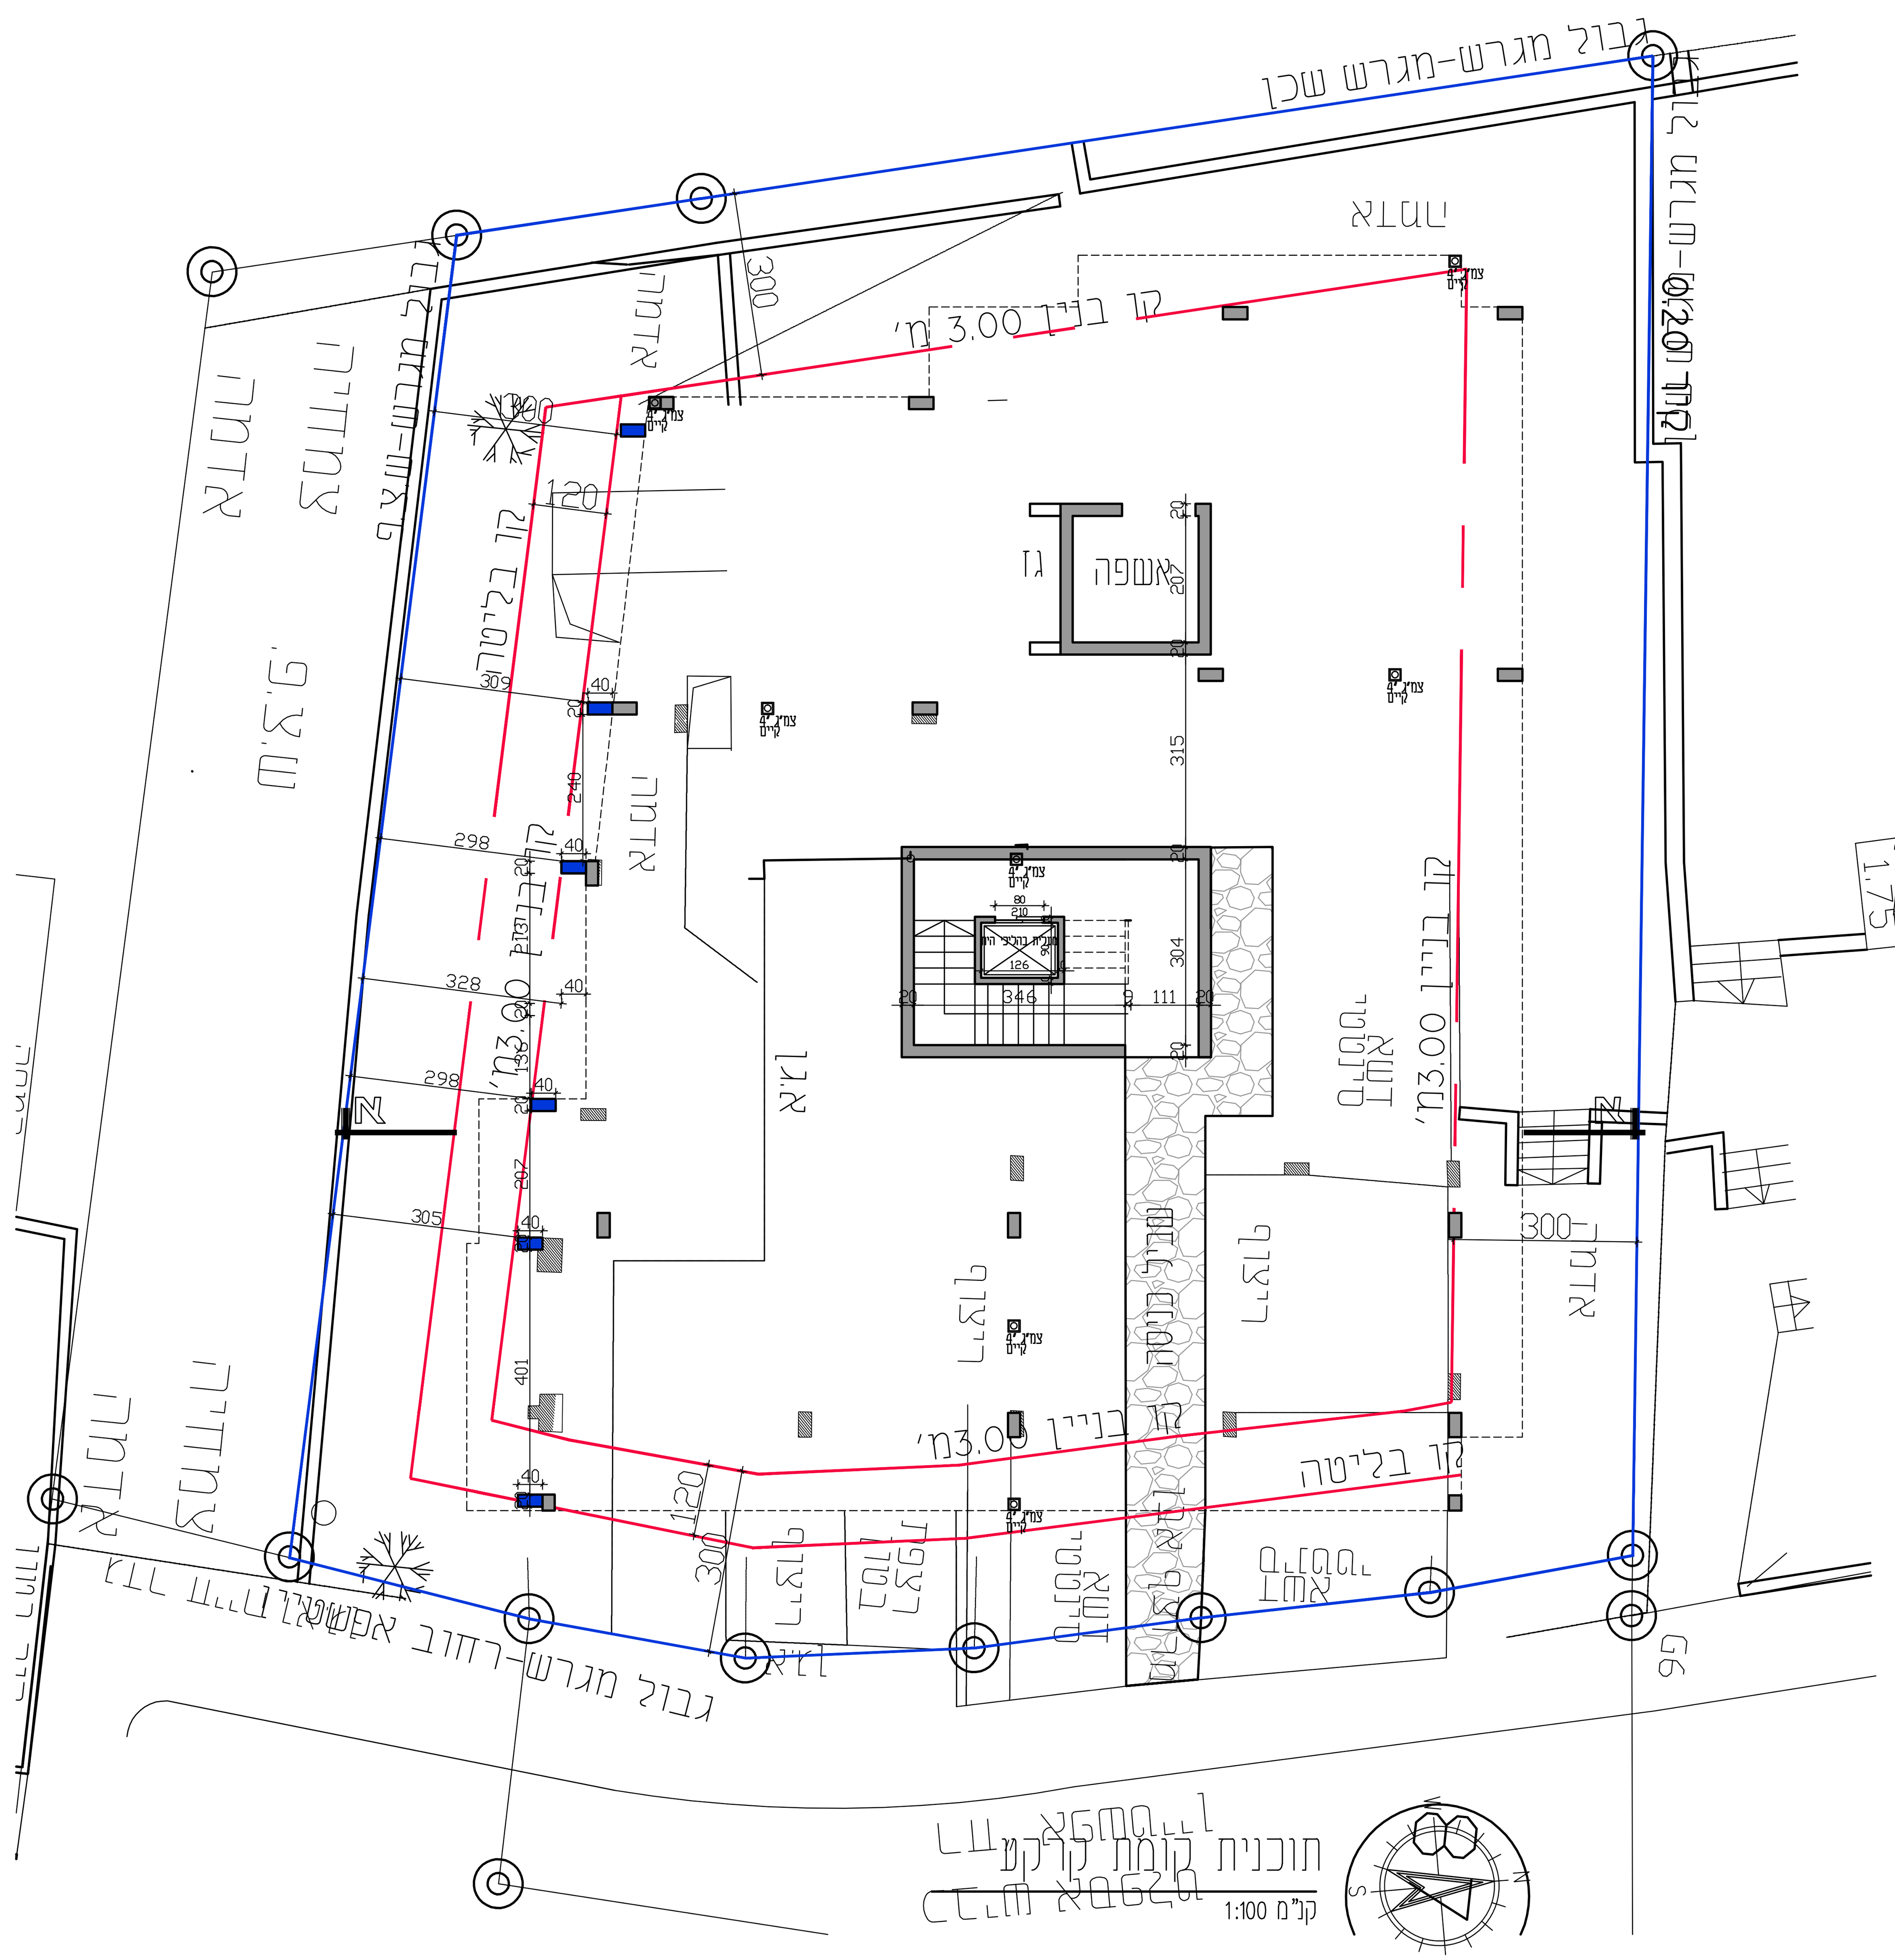

תוכנית קומת קרקע
קנ"מ 1:100

תכנית מס' 501-0810119
שינויים ברח' הרב אפשטין פנחס 7 ב"ב

הרחבת יח"ד קיימות ברח' אפשטין 7 ב"ב

תוכנית בינוי

סוג התכנית: תכנית מפורטת
סמכות ראשית: ועדה מקומית
היתרים או הרשאות: תכנית שניתן מכוחה להוציא היתרים

מחוז: תל אביב
מרחב תכנון מקומי: בני ברק
רשות מקומית: בני ברק
ישוב: בני ברק
שטח התכנית: 494 מ"ר
קנה מידה: 1:250

גושים וחלקות בתכנית:

גוש	סוג הגוש	חלקות בשלמותן	חלקי חלקות
6123		874	

שלב: הפקדה מהדורה: 1 תאריך: 12.2019

חותמת מוסד התכנון:

שמות וחתימות:

יוזם התכנית	שם: דיירי הבנין ע"ש טוקר אליעזר חיים		חתימה
	כתובת: אפשטין 7 ב"ב		
	טלפון: 035094879	נייד: 052-7133237	
מגיש התכנית	שם: דיירי הבנין ע"ש טוקר אליעזר חיים		חתימה
	כתובת: אפשטין 7 ב"ב		
	טלפון: 035094879	נייד: 052-7133237	
בעל הזכויות בקרקע	שם: דיירי הבנין ע"ש טוקר אליעזר חיים		חתימה
	כתובת: אפשטין 7 ב"ב		
	טלפון: 035094879	נייד: 052-7133237	
עורך התכנית	שם: זילברברג יצחק		חתימה
	כתובת: הרב מימון 25 בני ברק		
	טלפון: 03-9255921	נייד: 053-3113003	