


# התארגנות אתר

## מס' 503-0886606

נספח לתכנית		גליון 1 מתוך
תחולה	מנחה	
תיאור תאריך עריכת הנספח	תכנית התארגנות אתר	29/3/2022
רשימת התרשימים	קנ"מ	1500
שמות ודתימות:		
עורך הנספח	שם:	חתימה:
	תאריך:	

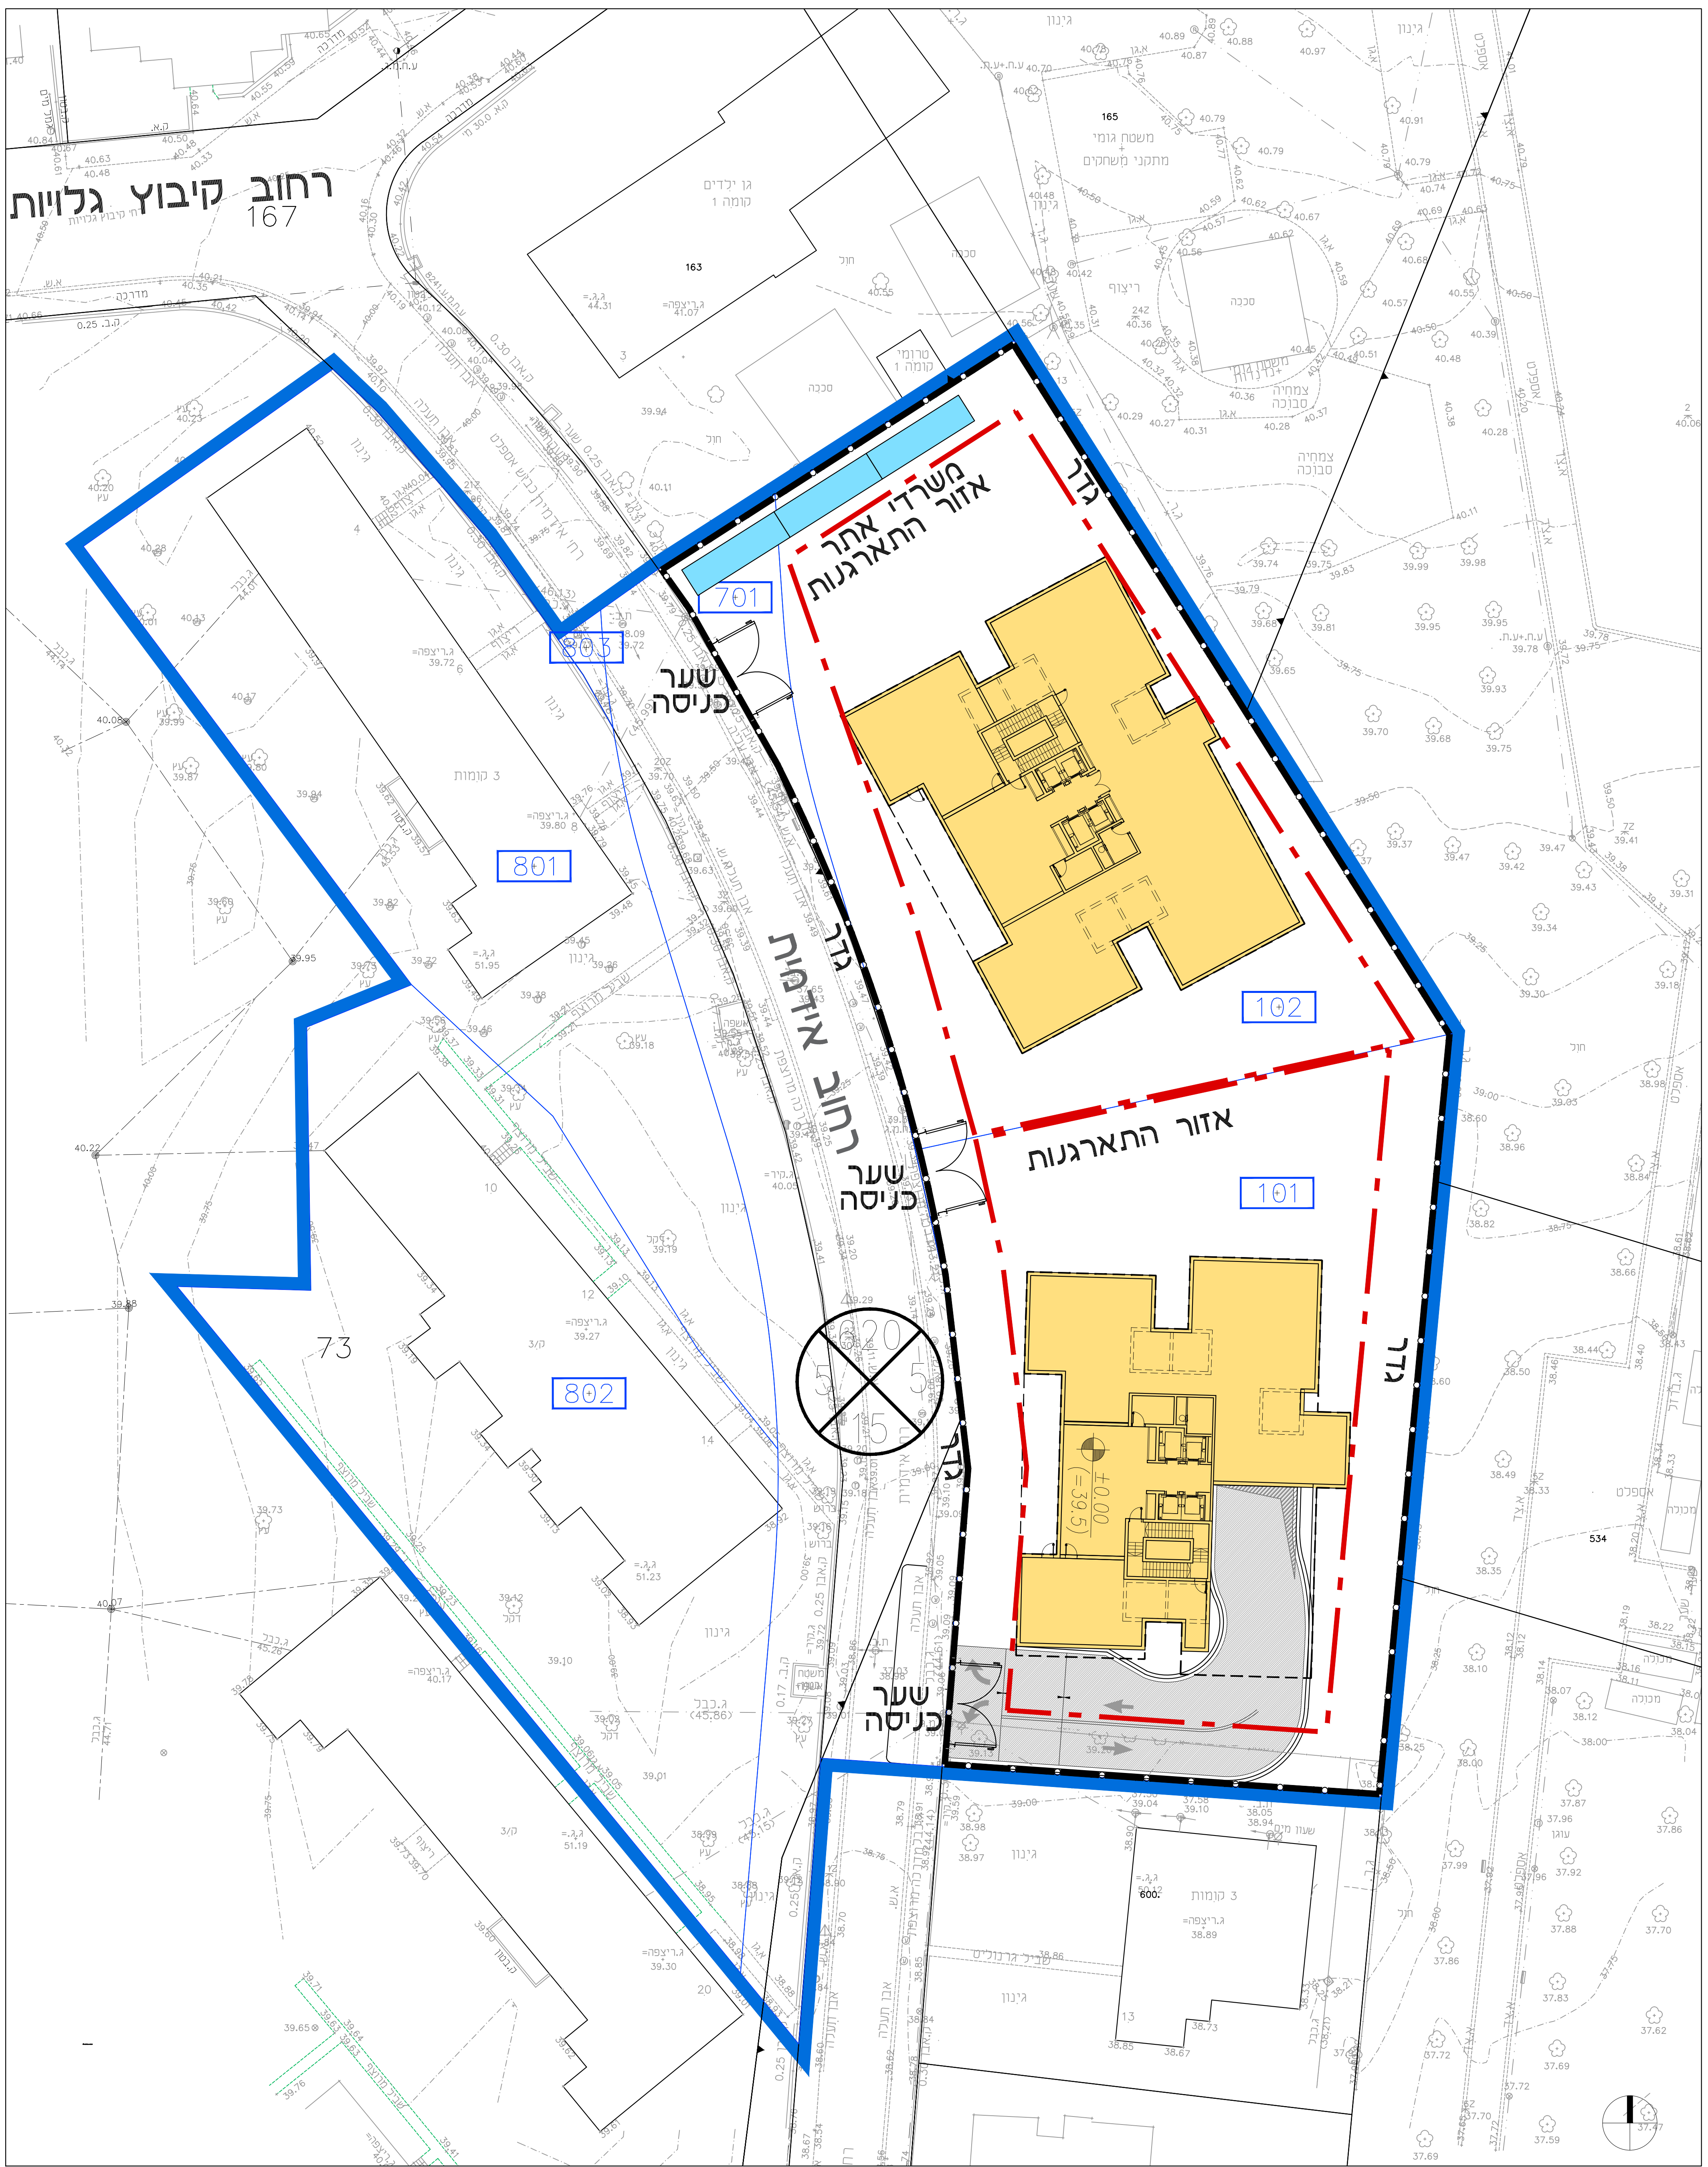

- מקרא
- גבול תכנית
  - גבול גוש ומספרו
  - גבול חלקה ומספרה
  - גבול תא שטח ומספרו
  - קו בנין
  - גדר

