



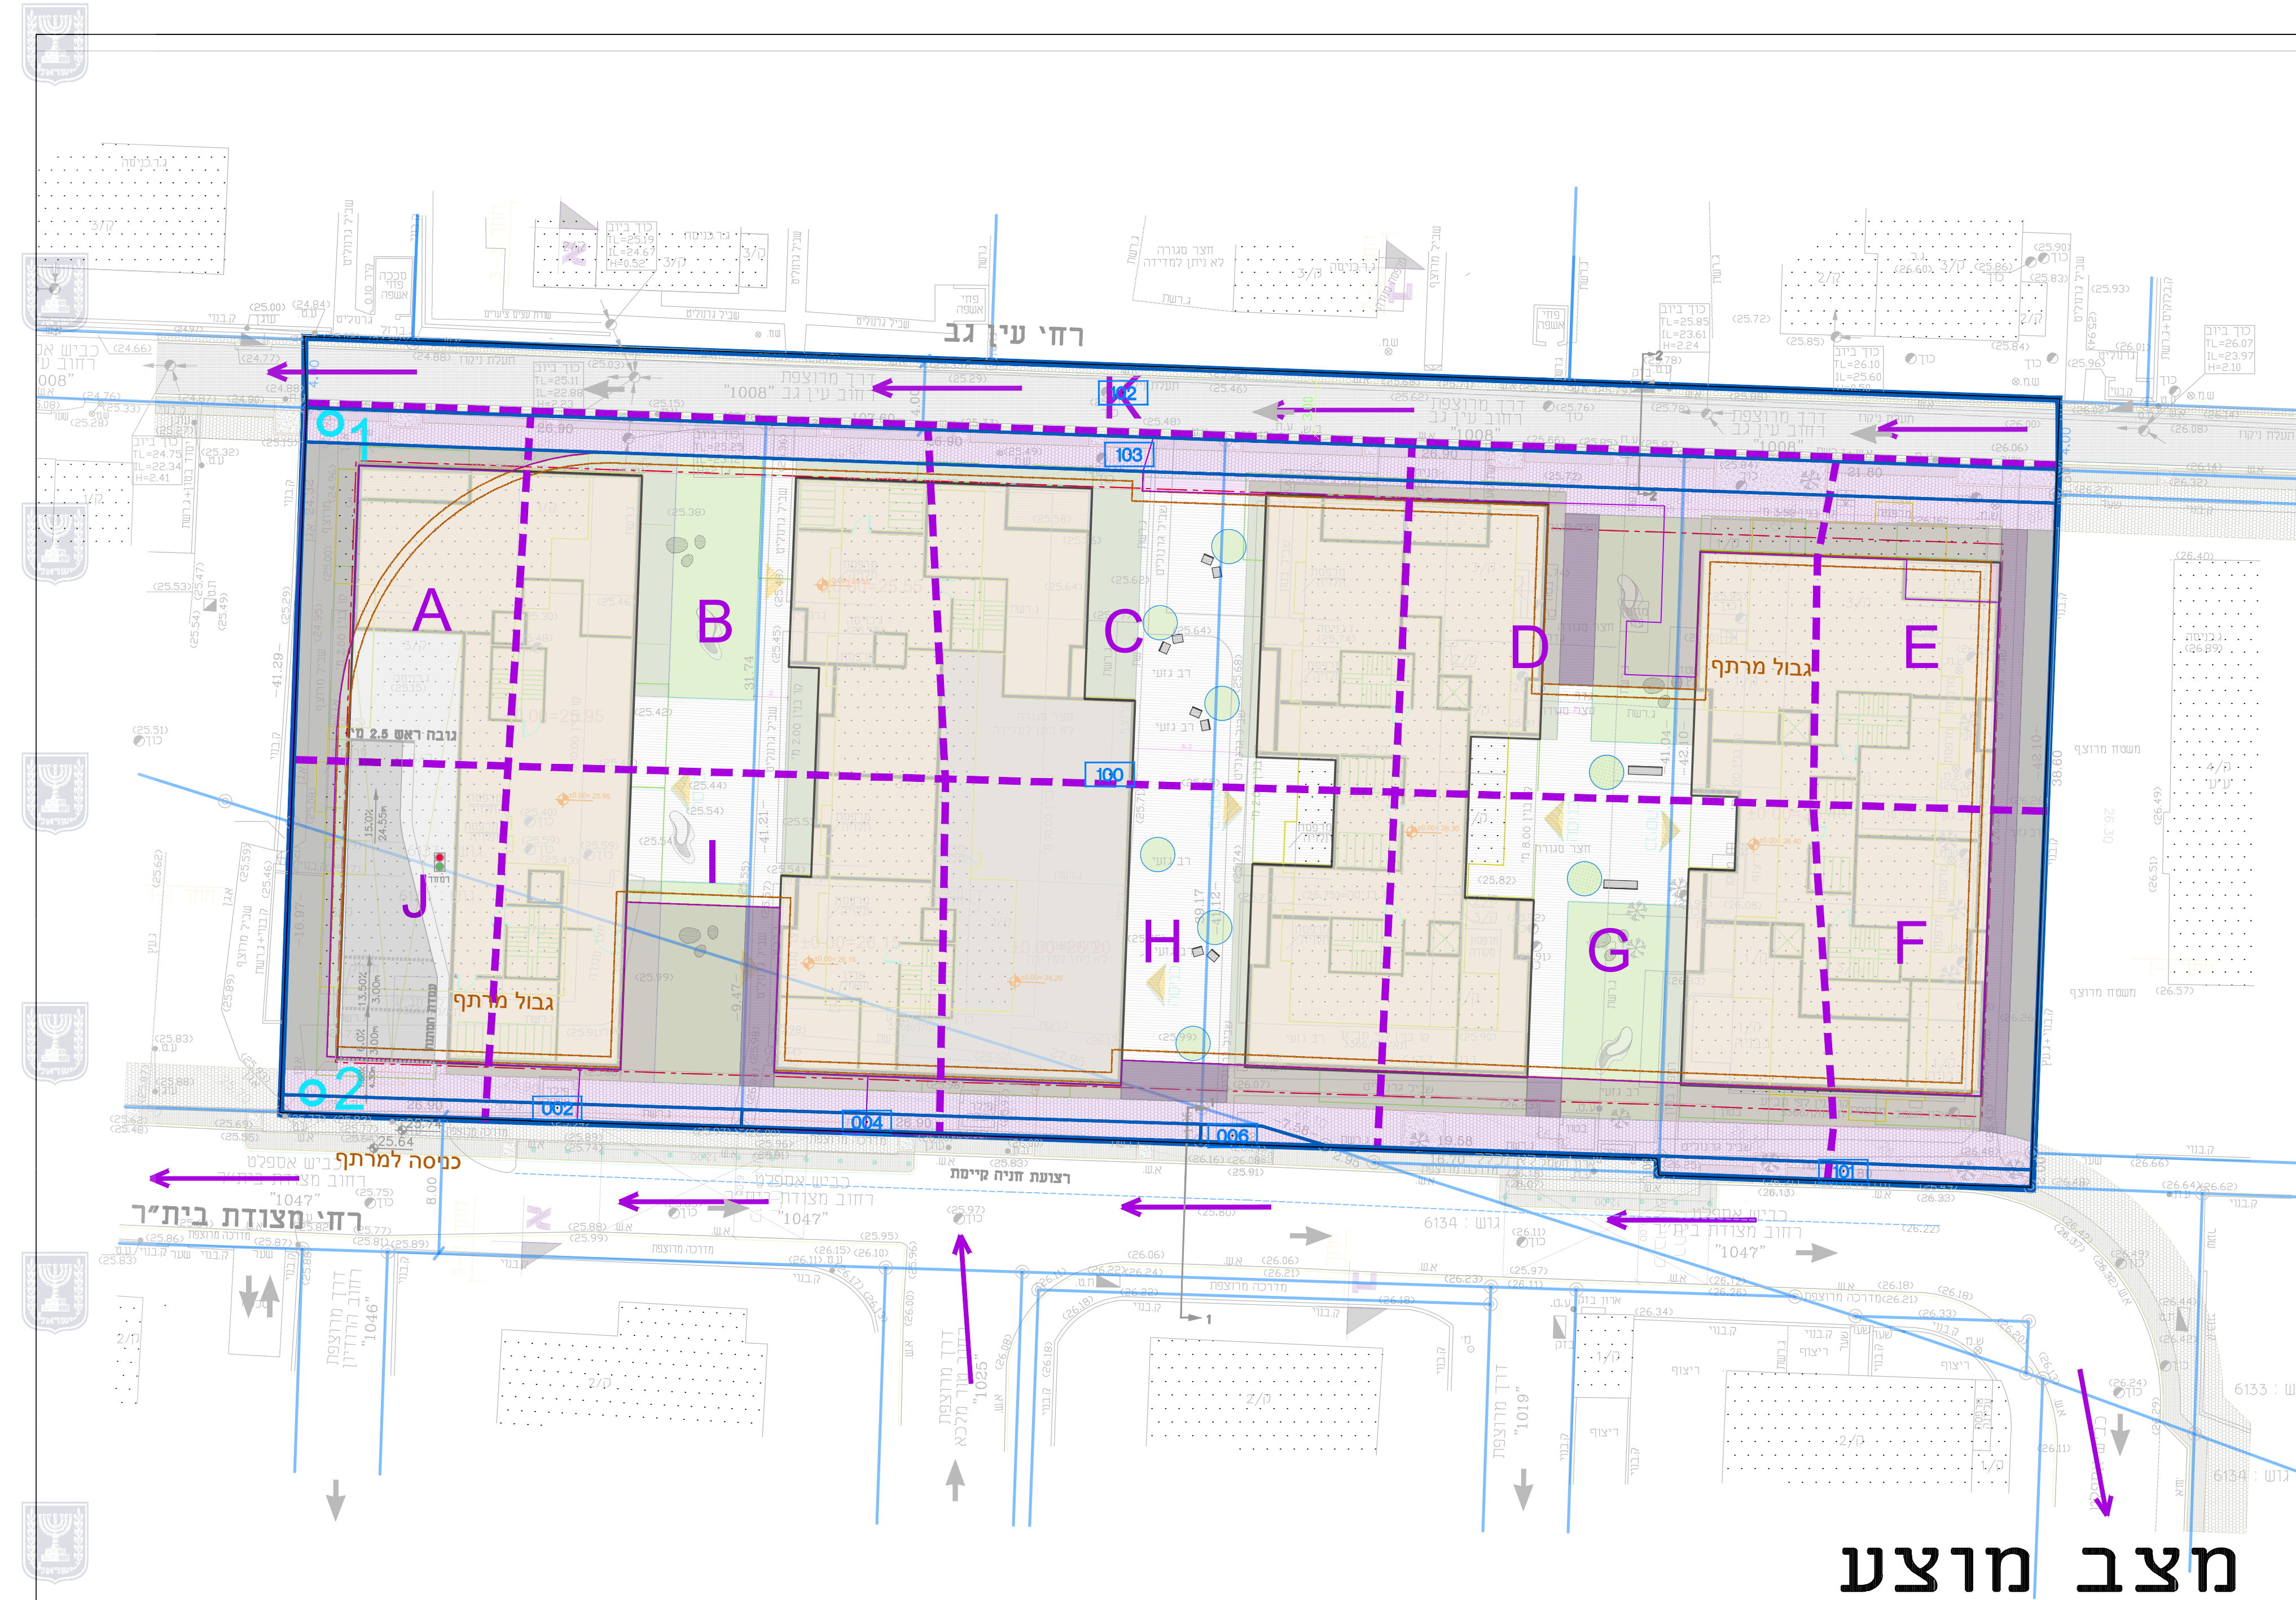

נספח ניקוד	
נספח לתכנית מס' 507-0891648	
תא/מק/5043 התחדשות עין גב 4-10	
גליון 1 מתוך 1	
מחזה	תחילה
-	תאריך עריכת תוספת
29.05.2022	קנינים
1:250	תרשימים נוספים
שמות וחתימות:	
עדה ברונוס	שם:
חתימת עדה ברונוס	חתימת תאריך: 29.05.2022
יועצים	יועצים

עדה ברונוס - מתכננת יעוצים בע"מ
תנוע מערכות מס בנין אש וספיקה
דואר יומה 3, בית כרמל
077-389194 קטן 04-8233484
email: OfficeAdabr@gmail.com

שטח מיועד לחלחול וויטות נגר
נקודת בדיקה
גבולות אגני ההיקוות
כיוון התקוות הרחוב

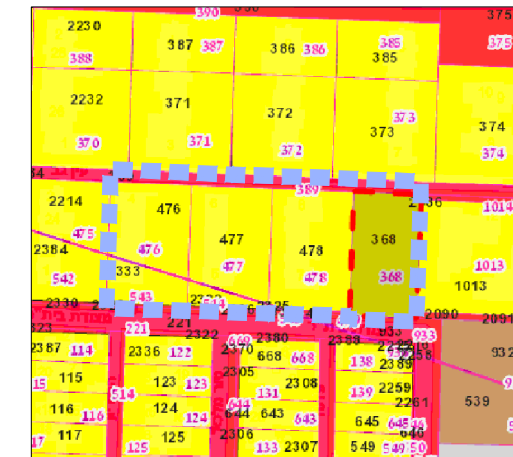

תרשים סביבה קנה מידה: 1:2500