



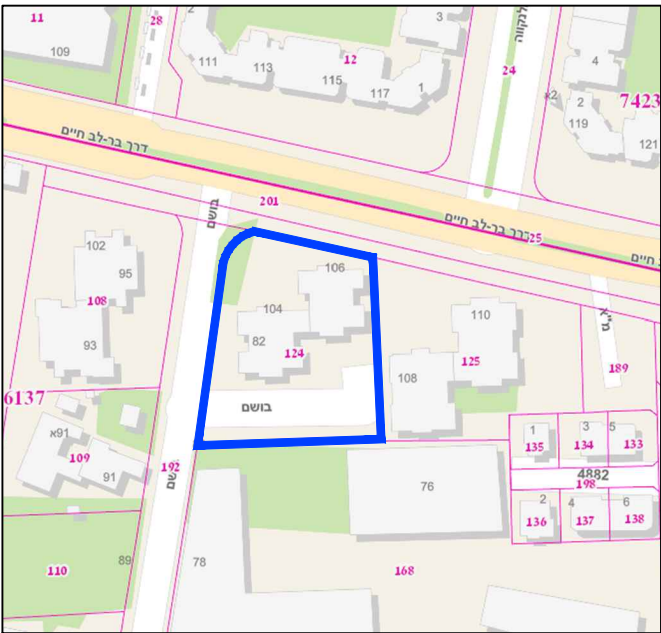

תרשים סביבה

- עץ לעצים להעתקה
- עץ לעצים לכריתה
- עץ לעצים לשימור

מקרא	
ריצוף שבילים ורחבות	
ריצוף עירייה	
גינון	
עצים מתוכננים	
אבני קפיצה עם חצץ	
שביל אופניים	
זיקת הנאה	
חנית אופניים	
אזור ישיבה	
ספסל	
ספסל בנוי ופרגולה	
פח אשפה	
בור חילוץ/התבחרות לחשיות עירוניות כפי הידוע	
קו מרתף	

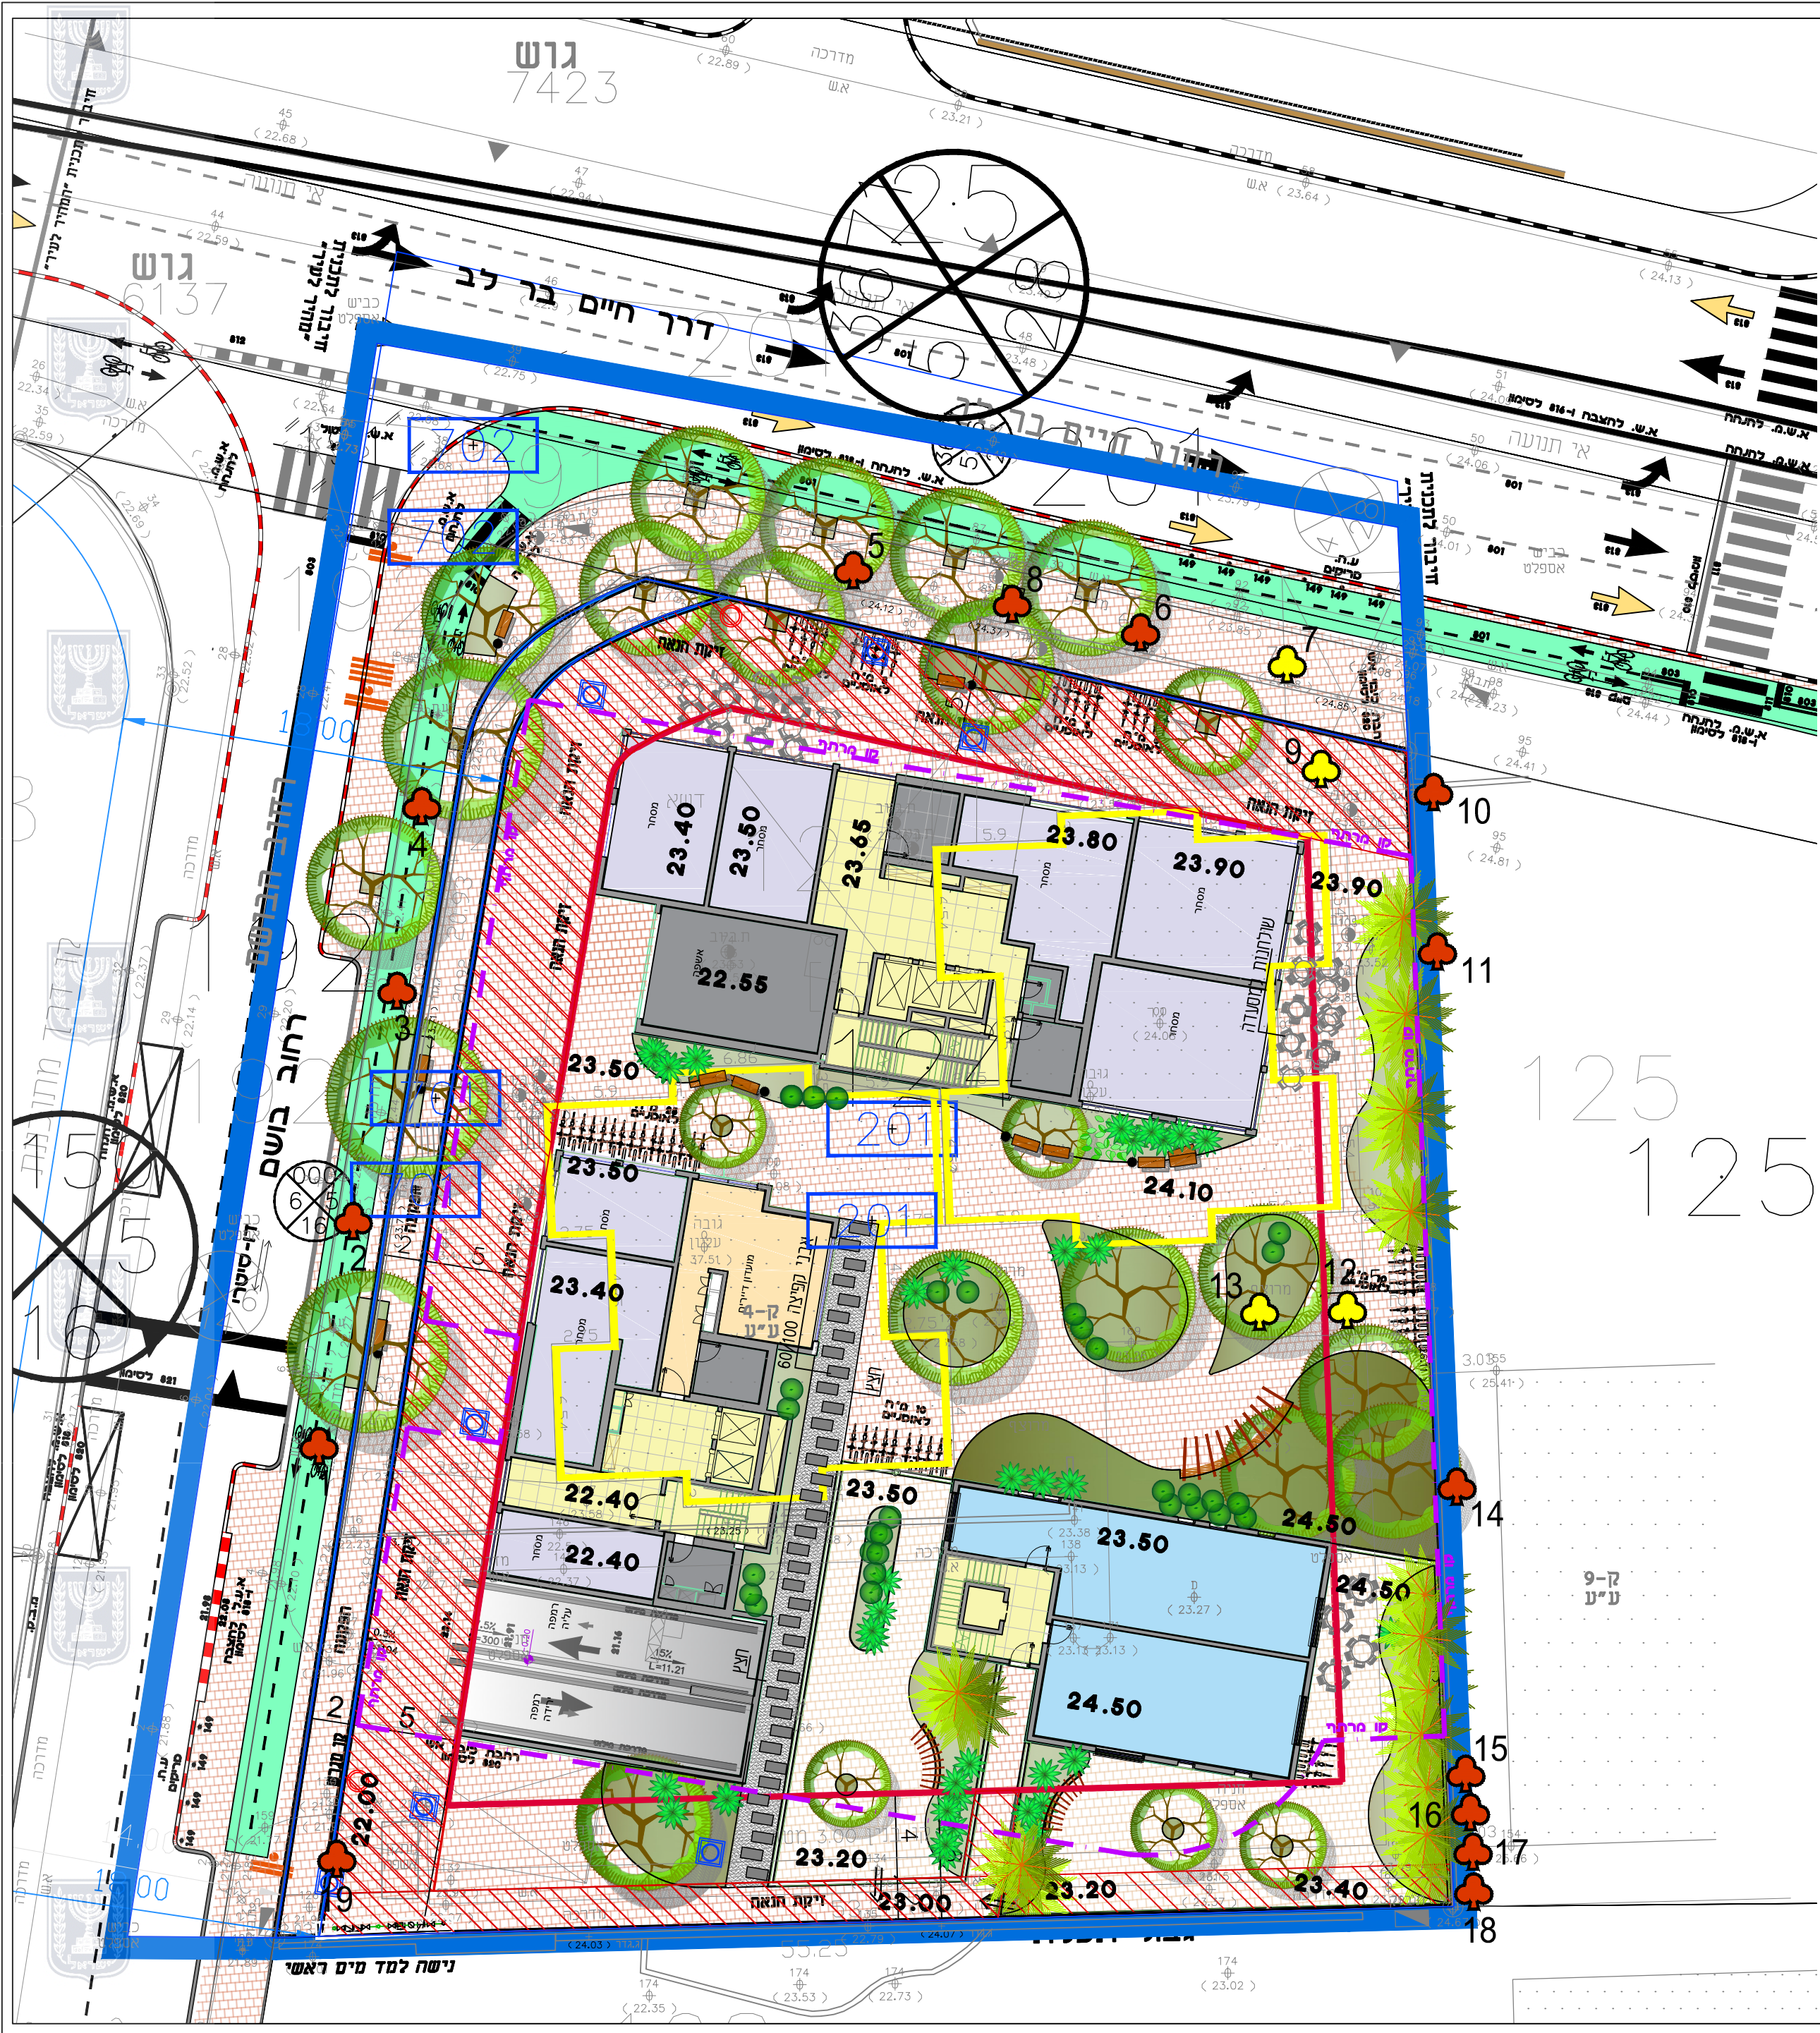

תכנית ק.מ. 1:250

נספח פיתוח

נספח לתוכנית מס' 507-0778662

תא\מק\9944
התחדשות עירונית בר - לב 104-106

גליון 1 מתוך 1

תחולה	מנחה
תיאור	נספח פיתוח
תאריך עריכת הנספח	16.05.2022
קנ"מ	-
תרשימים נוספים	-
-	-
-	-
-	-

שמות וחתימות:

עורך הנספח	שם:	דניאל שחר	חתימה
	תאריך:	דניאל שחר אדריכל ומתכנן נוף	
			