תכנית 505-0988105 17/01/2022 16:58:31 נספח תשתיות תכנית תשתיות

	תנועה	בטיחות	אינסטלציה	מיזוג אויר	חשמל	קונסטרוקציה	ניהול פרוייקט	אדריכל	יזם	

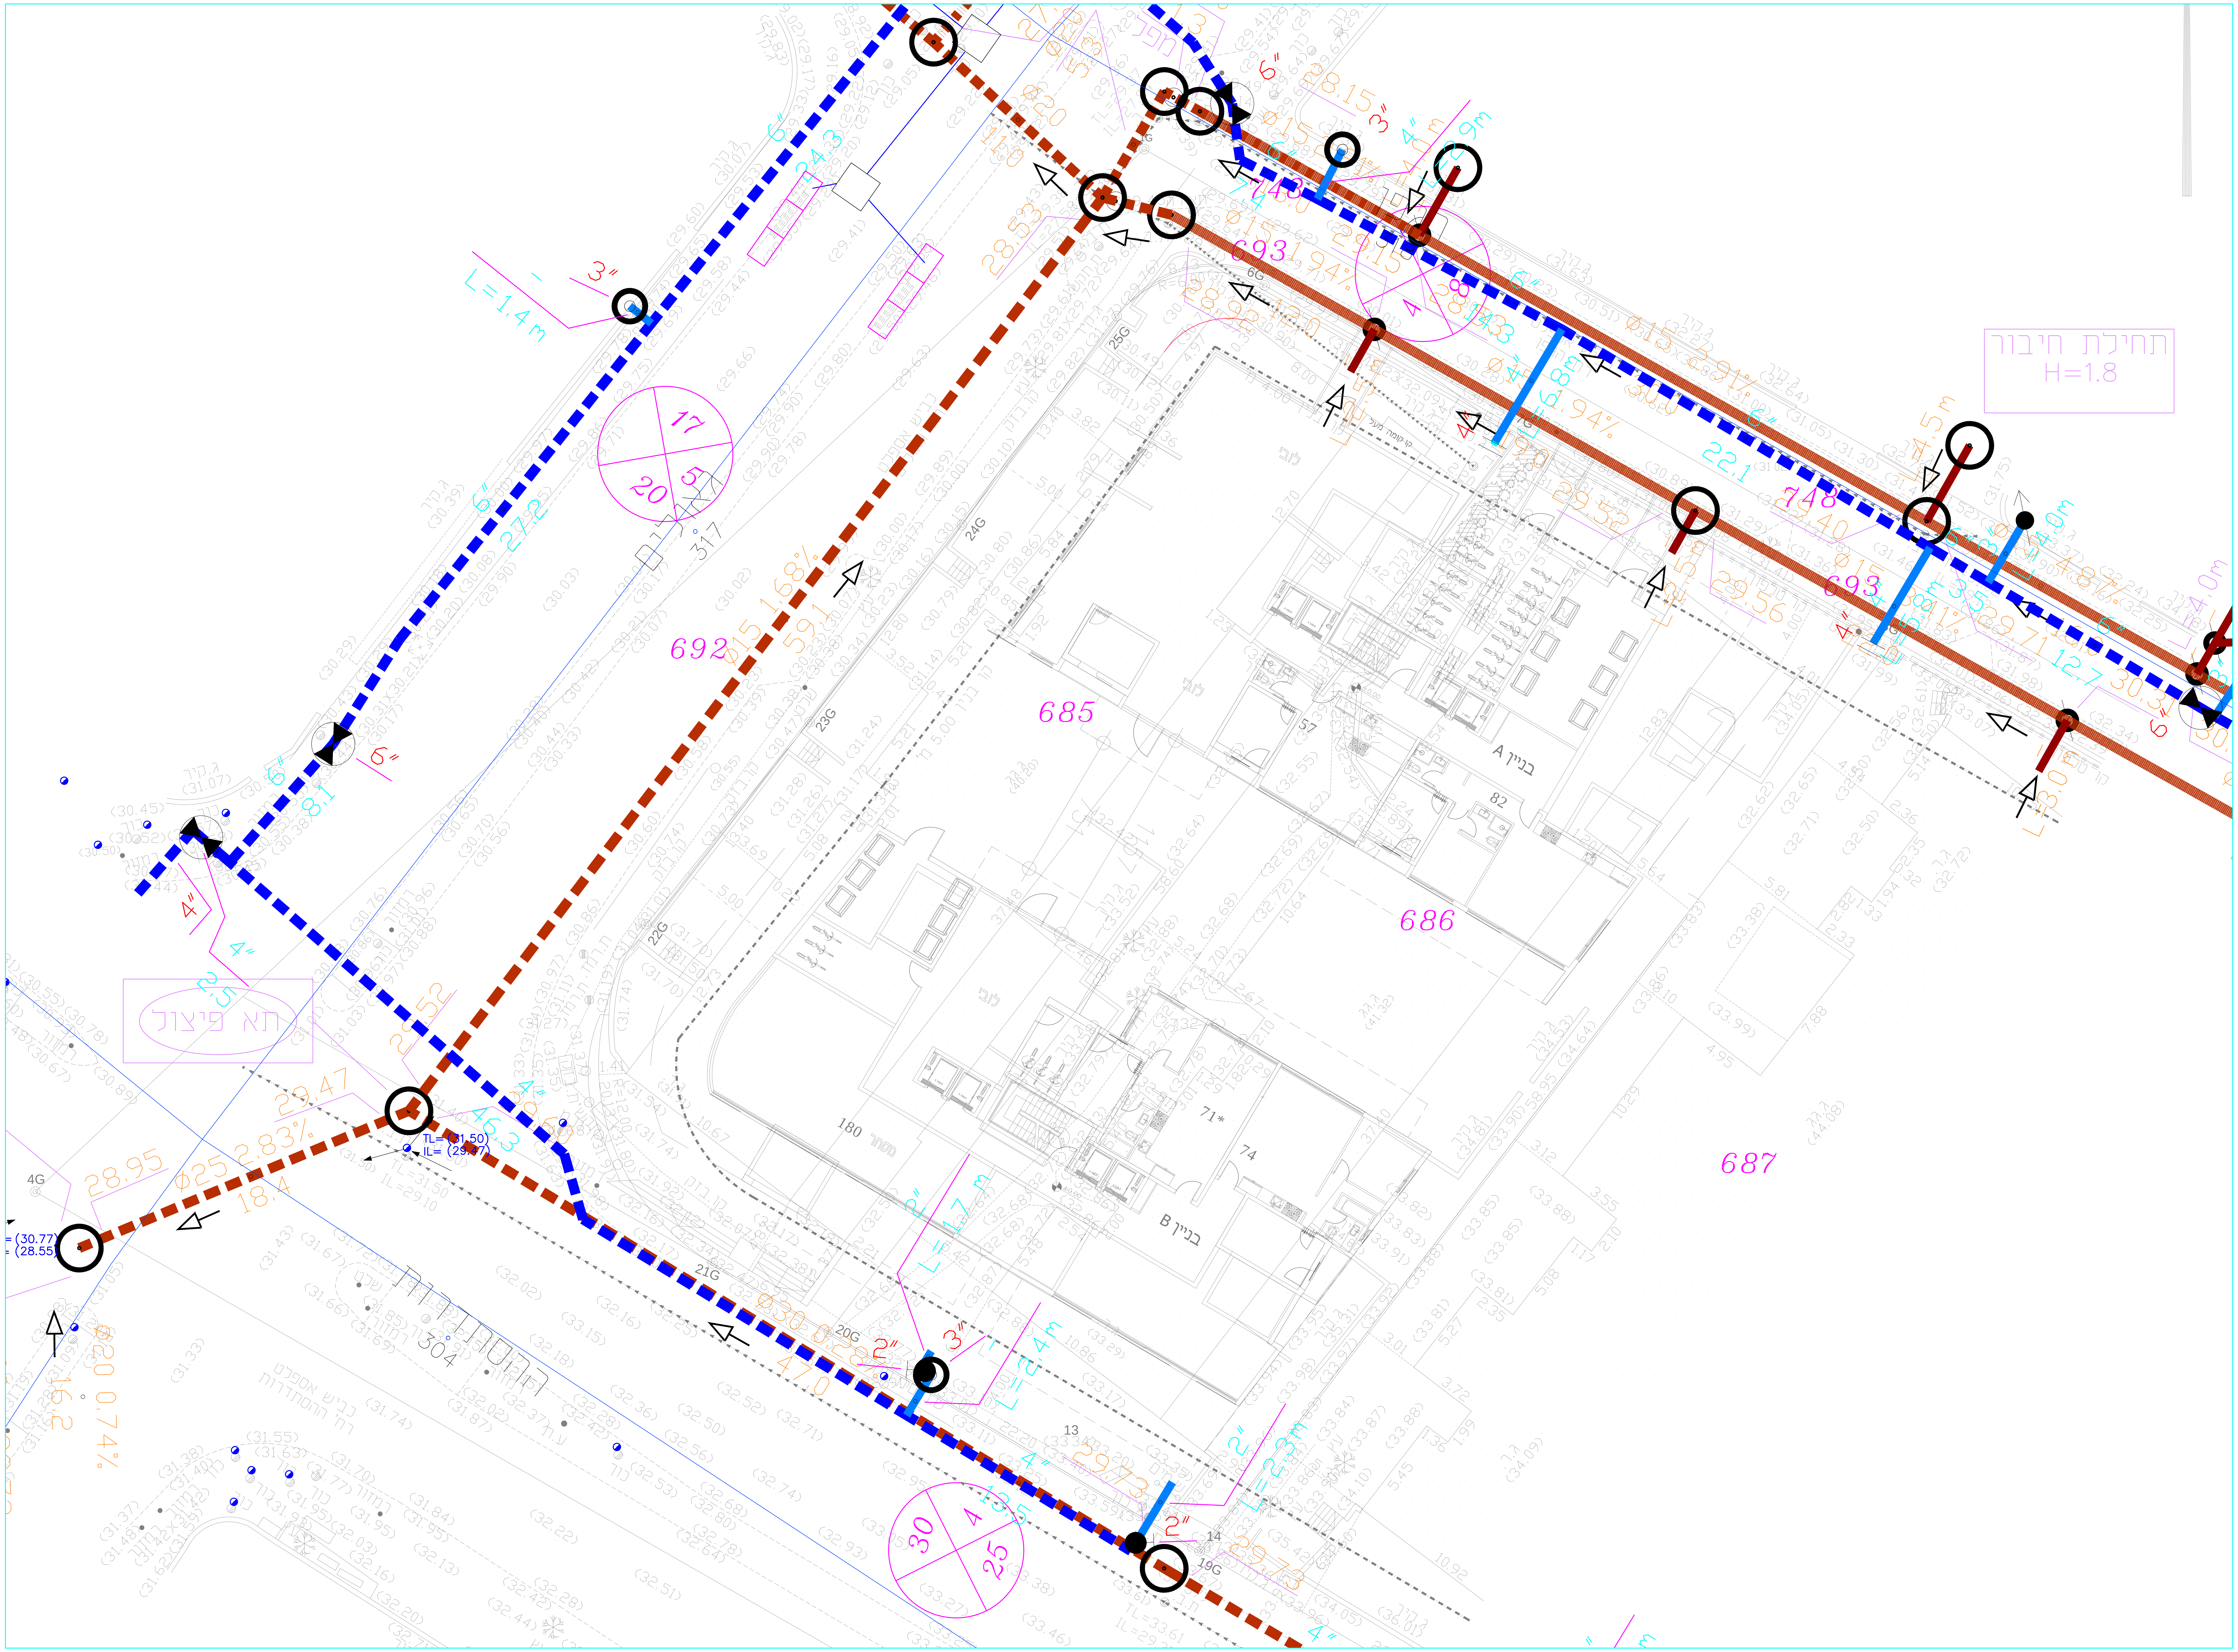

תחילת חיבור
H=1.8
תא פיצוץ
בניין A
בניין B
685
686
687
692
693
748
TL= (31.50)
IL= (29.77)
ההסתדרות

קו מים עירוני	━
קו ביוב עירוני	━
ניקוז עירוני	━

מהדורה	תאריך	תיאור השינוי
10		
9		
8		
7		
6		
5		
4		
3		
2		
1	17.01.22	לעיון

שם האדריכל
אודי כרמיל אדריכלים בע"מ
ח.פ. 512561572

שם הפרוייקט
הסתדרות 143-145
חולון

שם התוכנית
תוכנית תשתיות
מפלס קרקע

● לעיון ○ למכרז ○ לביצוע

תכנן: מיכאל	שרטט: דן	תאריך: 17.01.22
חתימה:	קובץ: 2150-Tashtit	

מהדורה	מידות גליון	ק.מ.	מס' תוכנית	מספר פרויקט
1	90/130	1 : 100	Tashtit	2150

הלמן מהנדסים יועצים בע"מ
בית אילון, הקישון 10 בני ברק 51203
טל. 03-6162495 פקס. 03-6162499