מינהל התכנון
חוק התכנון והבניה, התשכ"ה- 1965
מחוז חל"אביב
הוועדה המחוזית מרכז בנים
מקומית
לאמר אל: 24/05/2023
מת"ר: יו"ר הוועדה המחוזית

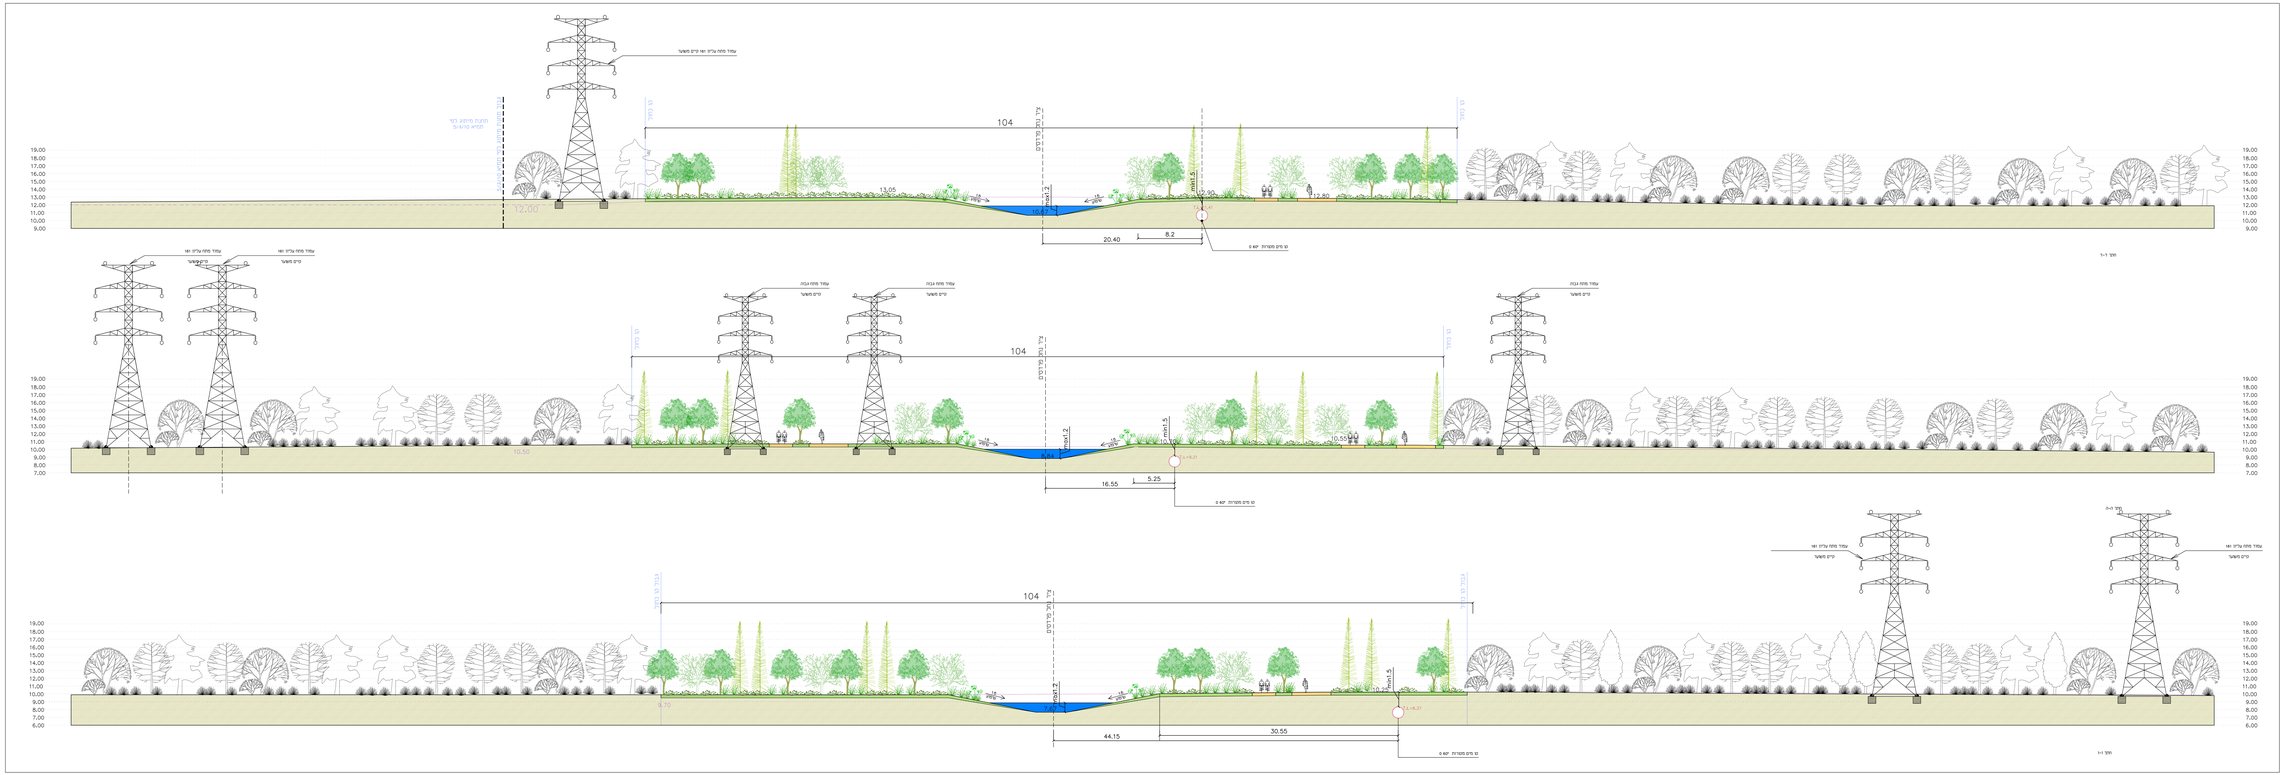

מספר	תאריך	מהות העדכון
1		
2		
3		
4		
5		
6		
7		
8		
9		
10		
11		
12		

רשימת עדכונים

מספר	שינוי	תאריך	מהות	מבוצע	נבדק	מאושר
1						
2						
3						
4						
5						
6						
7						
8						
9						
10						
11						
12						

מרשים סימון תוכים

נחל אלכסנדר
נחל אלכסנדר
מסלול ד-ד
מסלול ד-ד
מסלול ד-ד