


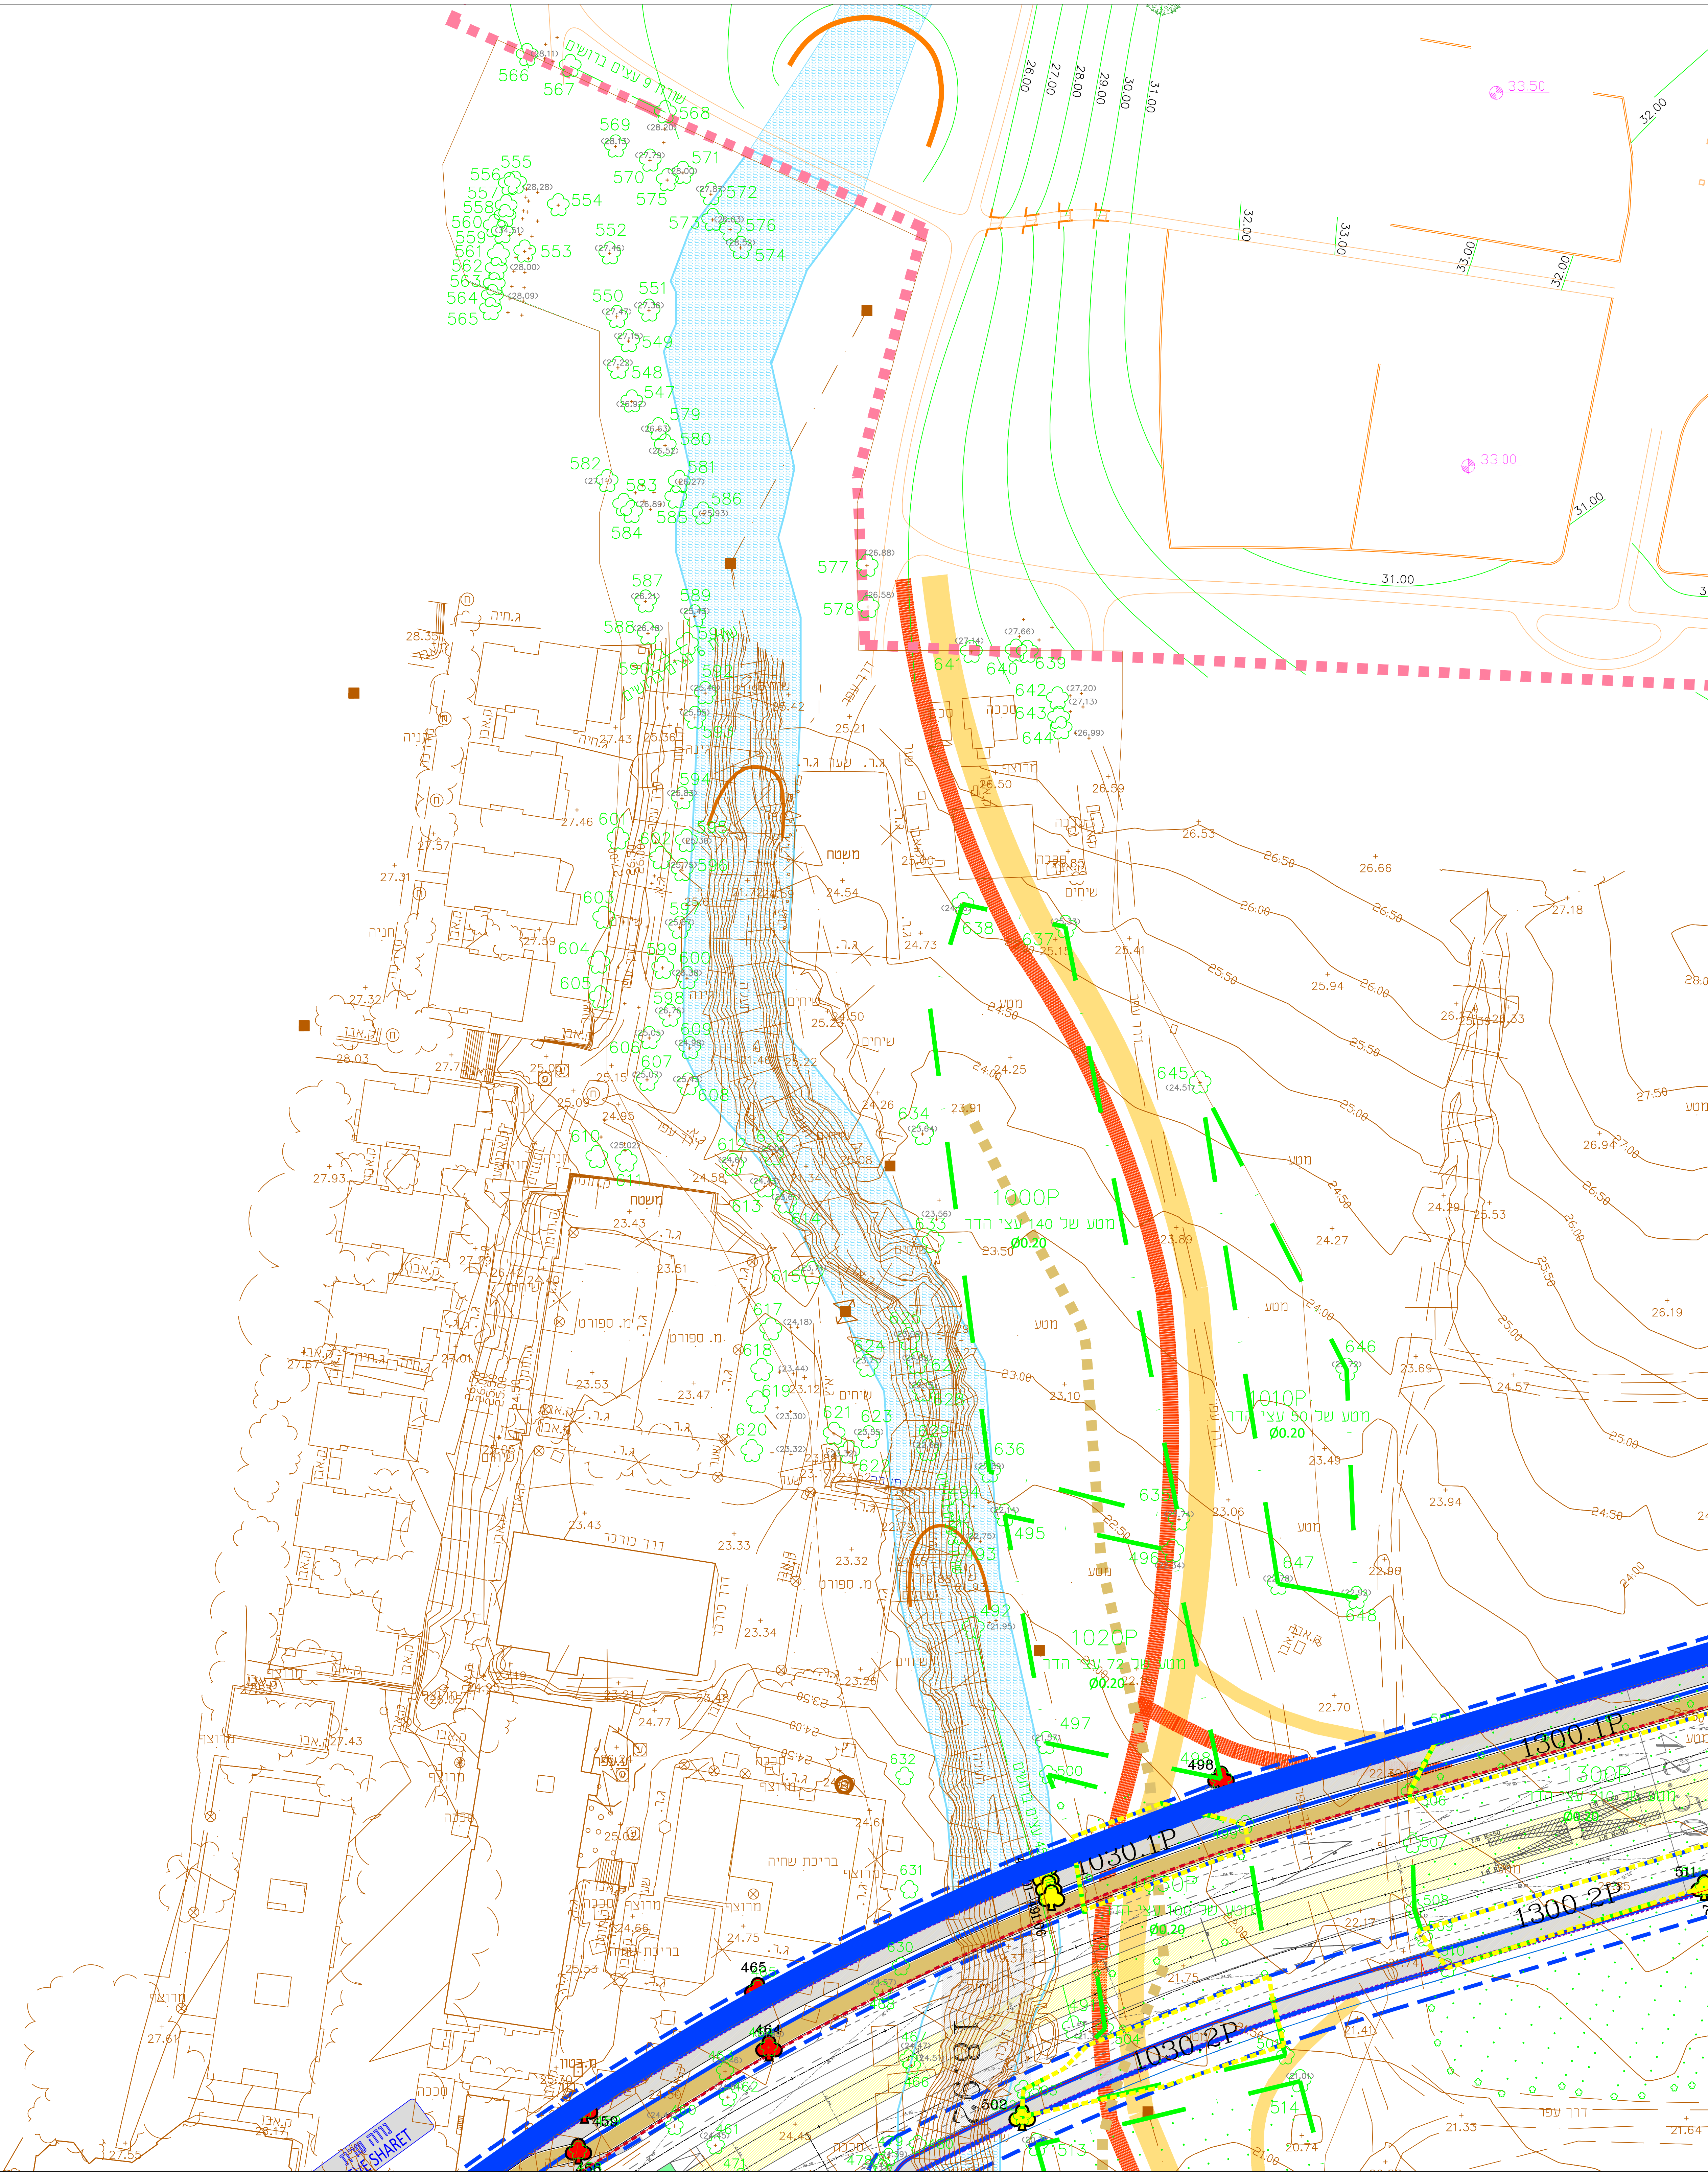


3



מקרא

- גבול פרויקט
- גבול סקר
- פוליגון כריתה
- פוליגון שימור
- עץ לשימור
- עץ לכריתה
- עץ להעתקה

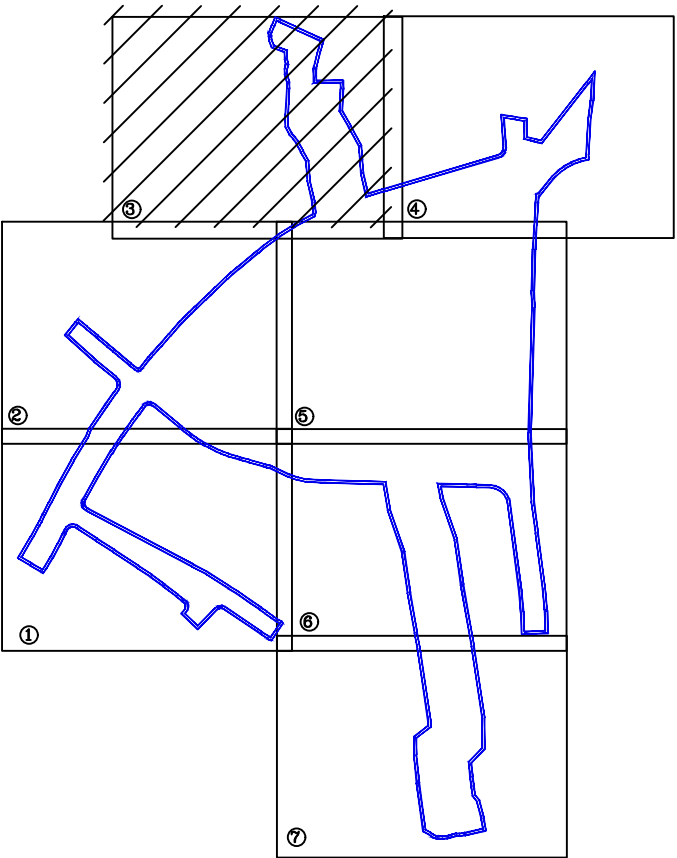

הערות	תאריך
עדכון ע"פ משוב פקידת יערות	27/03/2022

סקר זה הינו סקר עצים לצורך תכנון ובניה בלבד.
סקר זה אינו סקר בטיחות עצים בוגרים.

המבצע אחראי לבדיקת מיקום העצים במדידה.
עליו להודיע למתכנן על כל טעות או אי התאמה.
אין לקבוע מידות ע"י מדידה בשרטוט.

אדמה

ייעוץ אגרונומי עבור עצים בוגרים
www.adama-trees.com adamatrees@gmail.com
טל: 052-8642877 חז' 330 קצ' נודר

שם הגליון

סקר עצים

בוצע עבור

נתיבי איילון

כתובת הפרויקט

ציר עתידים
תל אביב-יפו

גליון 3/7 תאריך 22/01/2023 קב"מ 1:500

לעיון ☒ לאישור ☐ לביצוע ☐