מ"מ נהל התכנון
חוק התכנון והבניה, התשכ"ה - 1965
מחוז תל-אביב
הוועדה המחוזית החליטה ביום : 09/01/2023
לאשר את התכנית

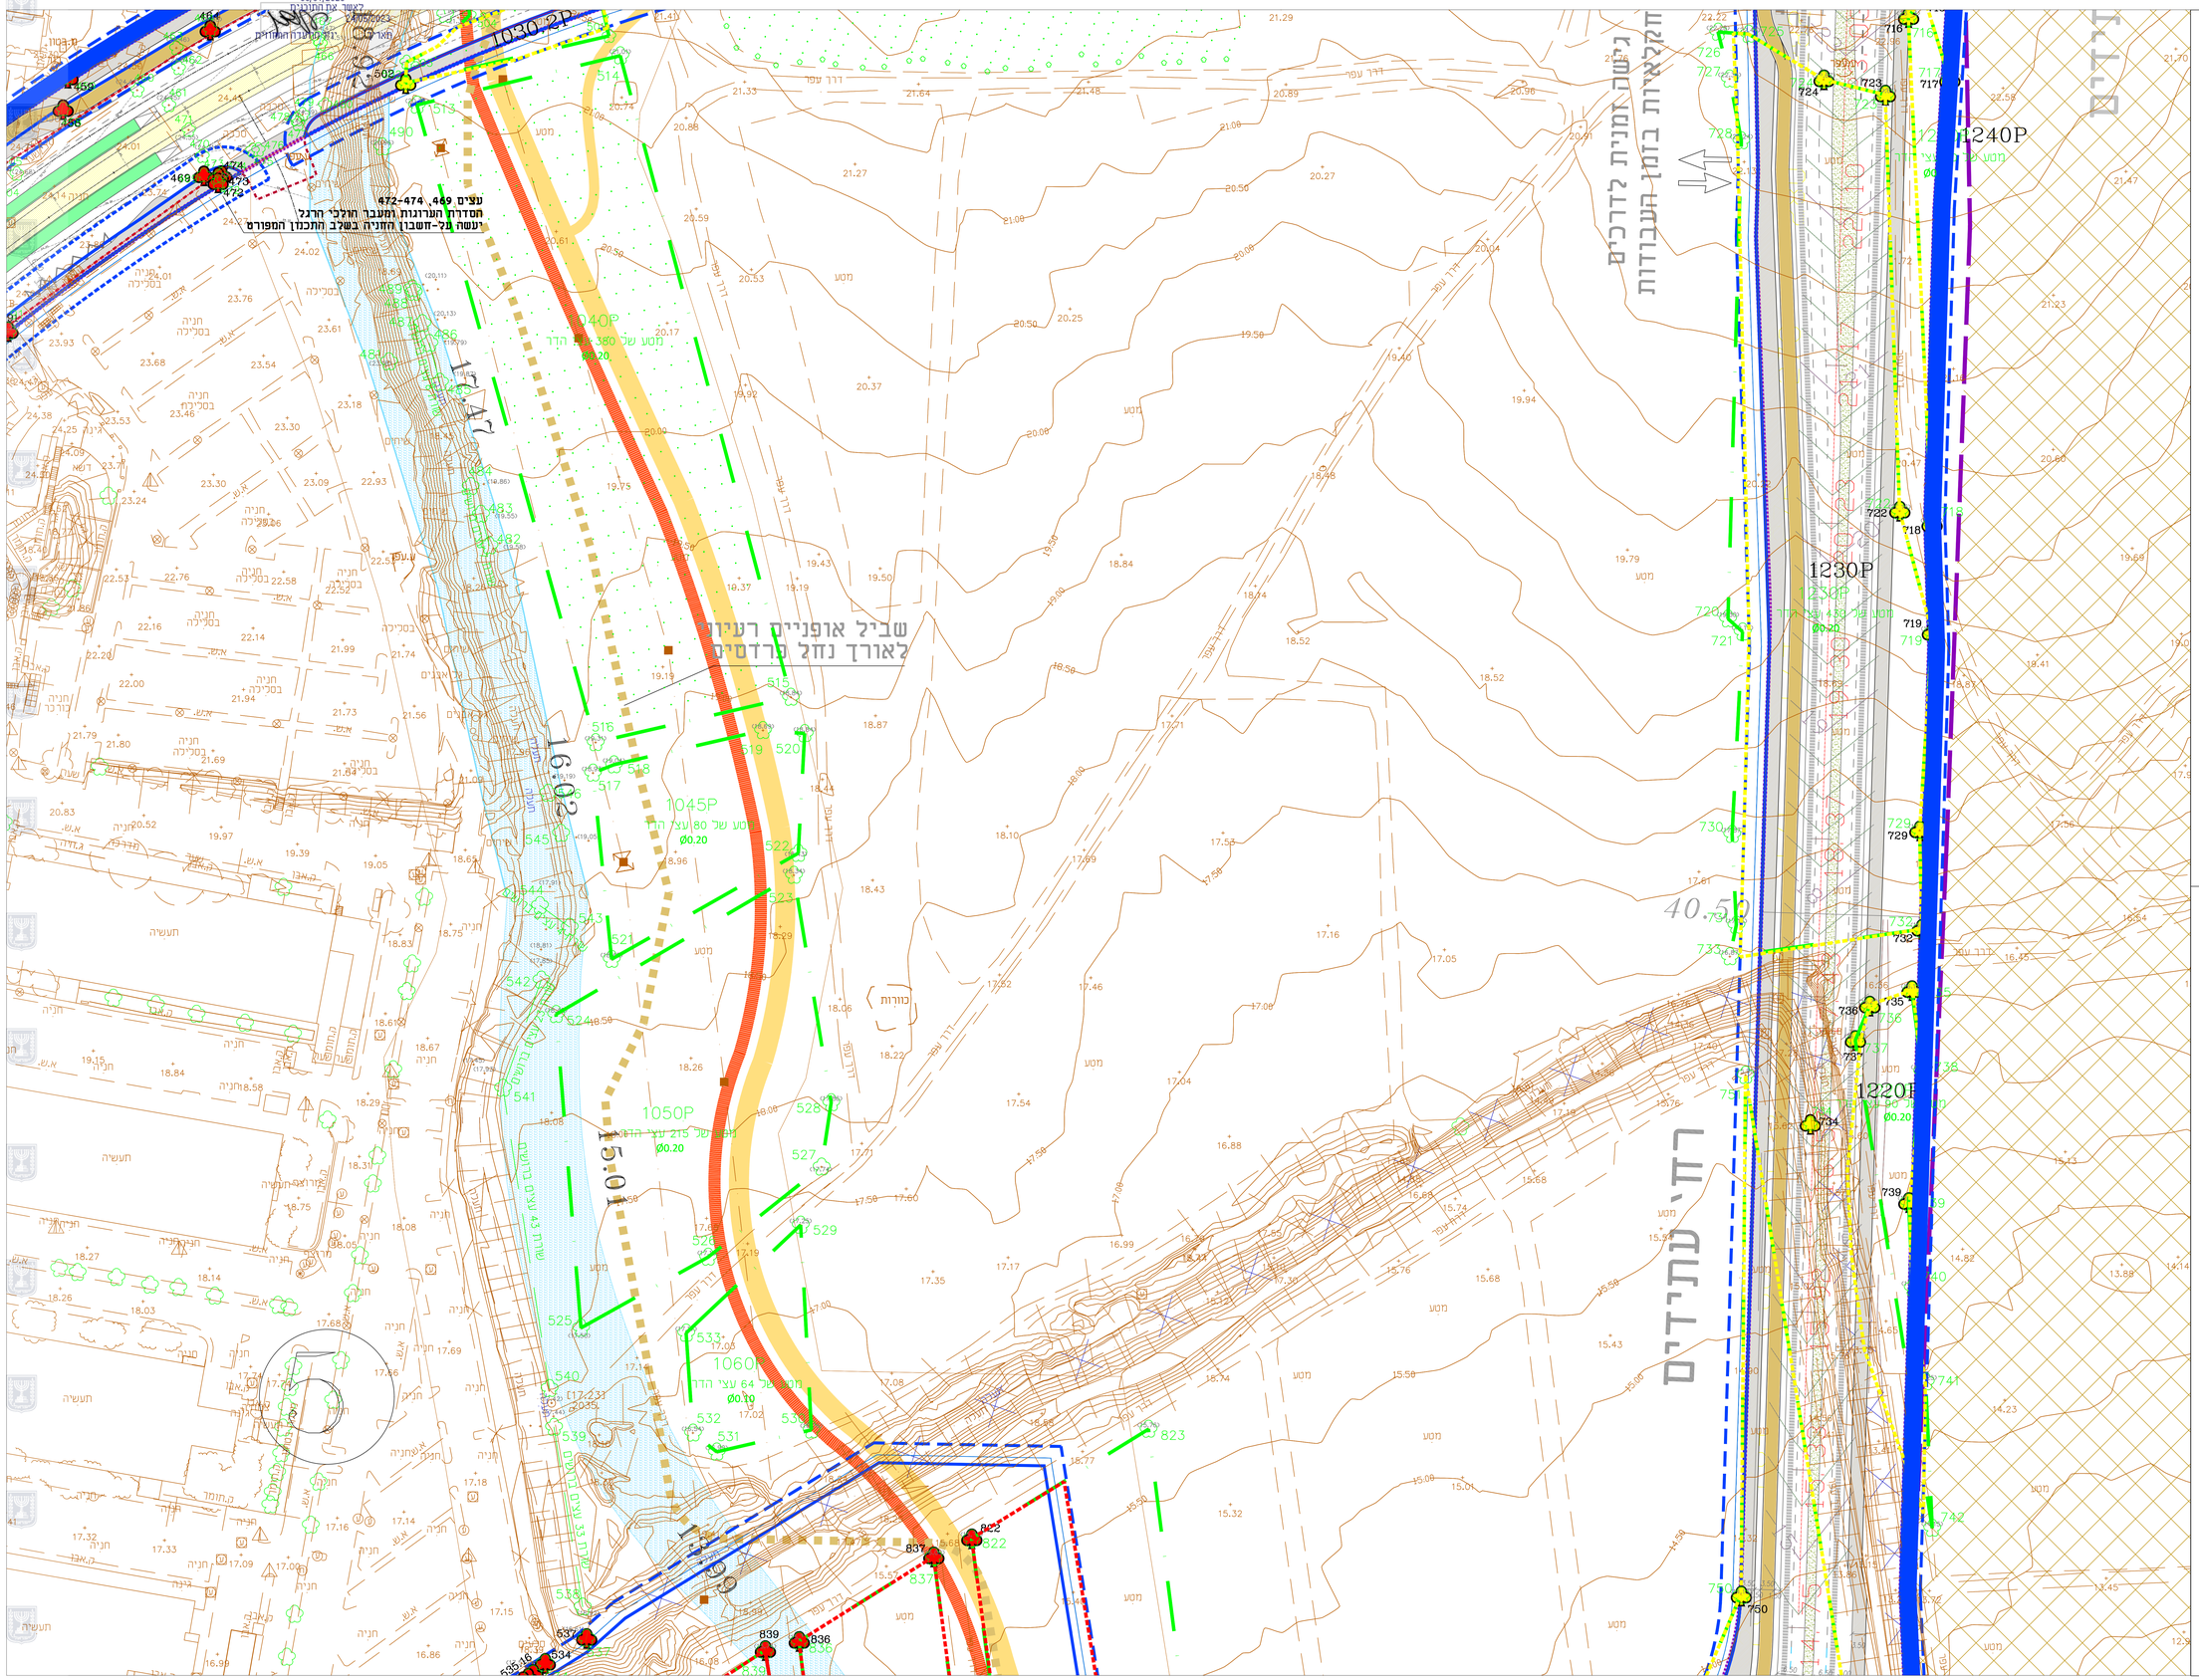

מקרא

- גבול פרויקט
- גבול סקר
- פוליגון כריתה
- פוליגון שימור
- עץ לשימור
- עץ לכריתה
- עץ להעתקה

הערות	תאריך
עדכון ע"פ משוב פקידת יערות	27/03/2022

סקר זה הינו סקר עצים לצורך תכנון ובניה בלבד.
סקר זה אינו סקר בטיחות עצים בוגרים.

המבצע אחראי לבדיקת מיקום העצים במדידה.
עליו להודיע למתכנן על כל טעות או אי התאמה.
אין לקבוע מידות ע"י מדידה בשרטוט.

אדמה
ייעוץ אגרונומי עבור עצים בוגרים
www.adama-trees.com adamatrees@gmail.com
טל': 052-8662873 ת"ד 330 עין יהב

שם הגליון:
סקר עצים

בוצע עבור:
נתיבי איילון

כתובת הפרוייקט:
ציר עתידים
תל אביב-יפו

גליון	5\7	תאריך	22/01/2023	קנ"מ	1:500

לעיון ☒ לאישור ☐ לביצוע ☐

קובץ
Tree Survey-Atidim.2022.02.09-dwg