PRODUCED BY AN AUTODESK EDUCATIONAL PRODUCT

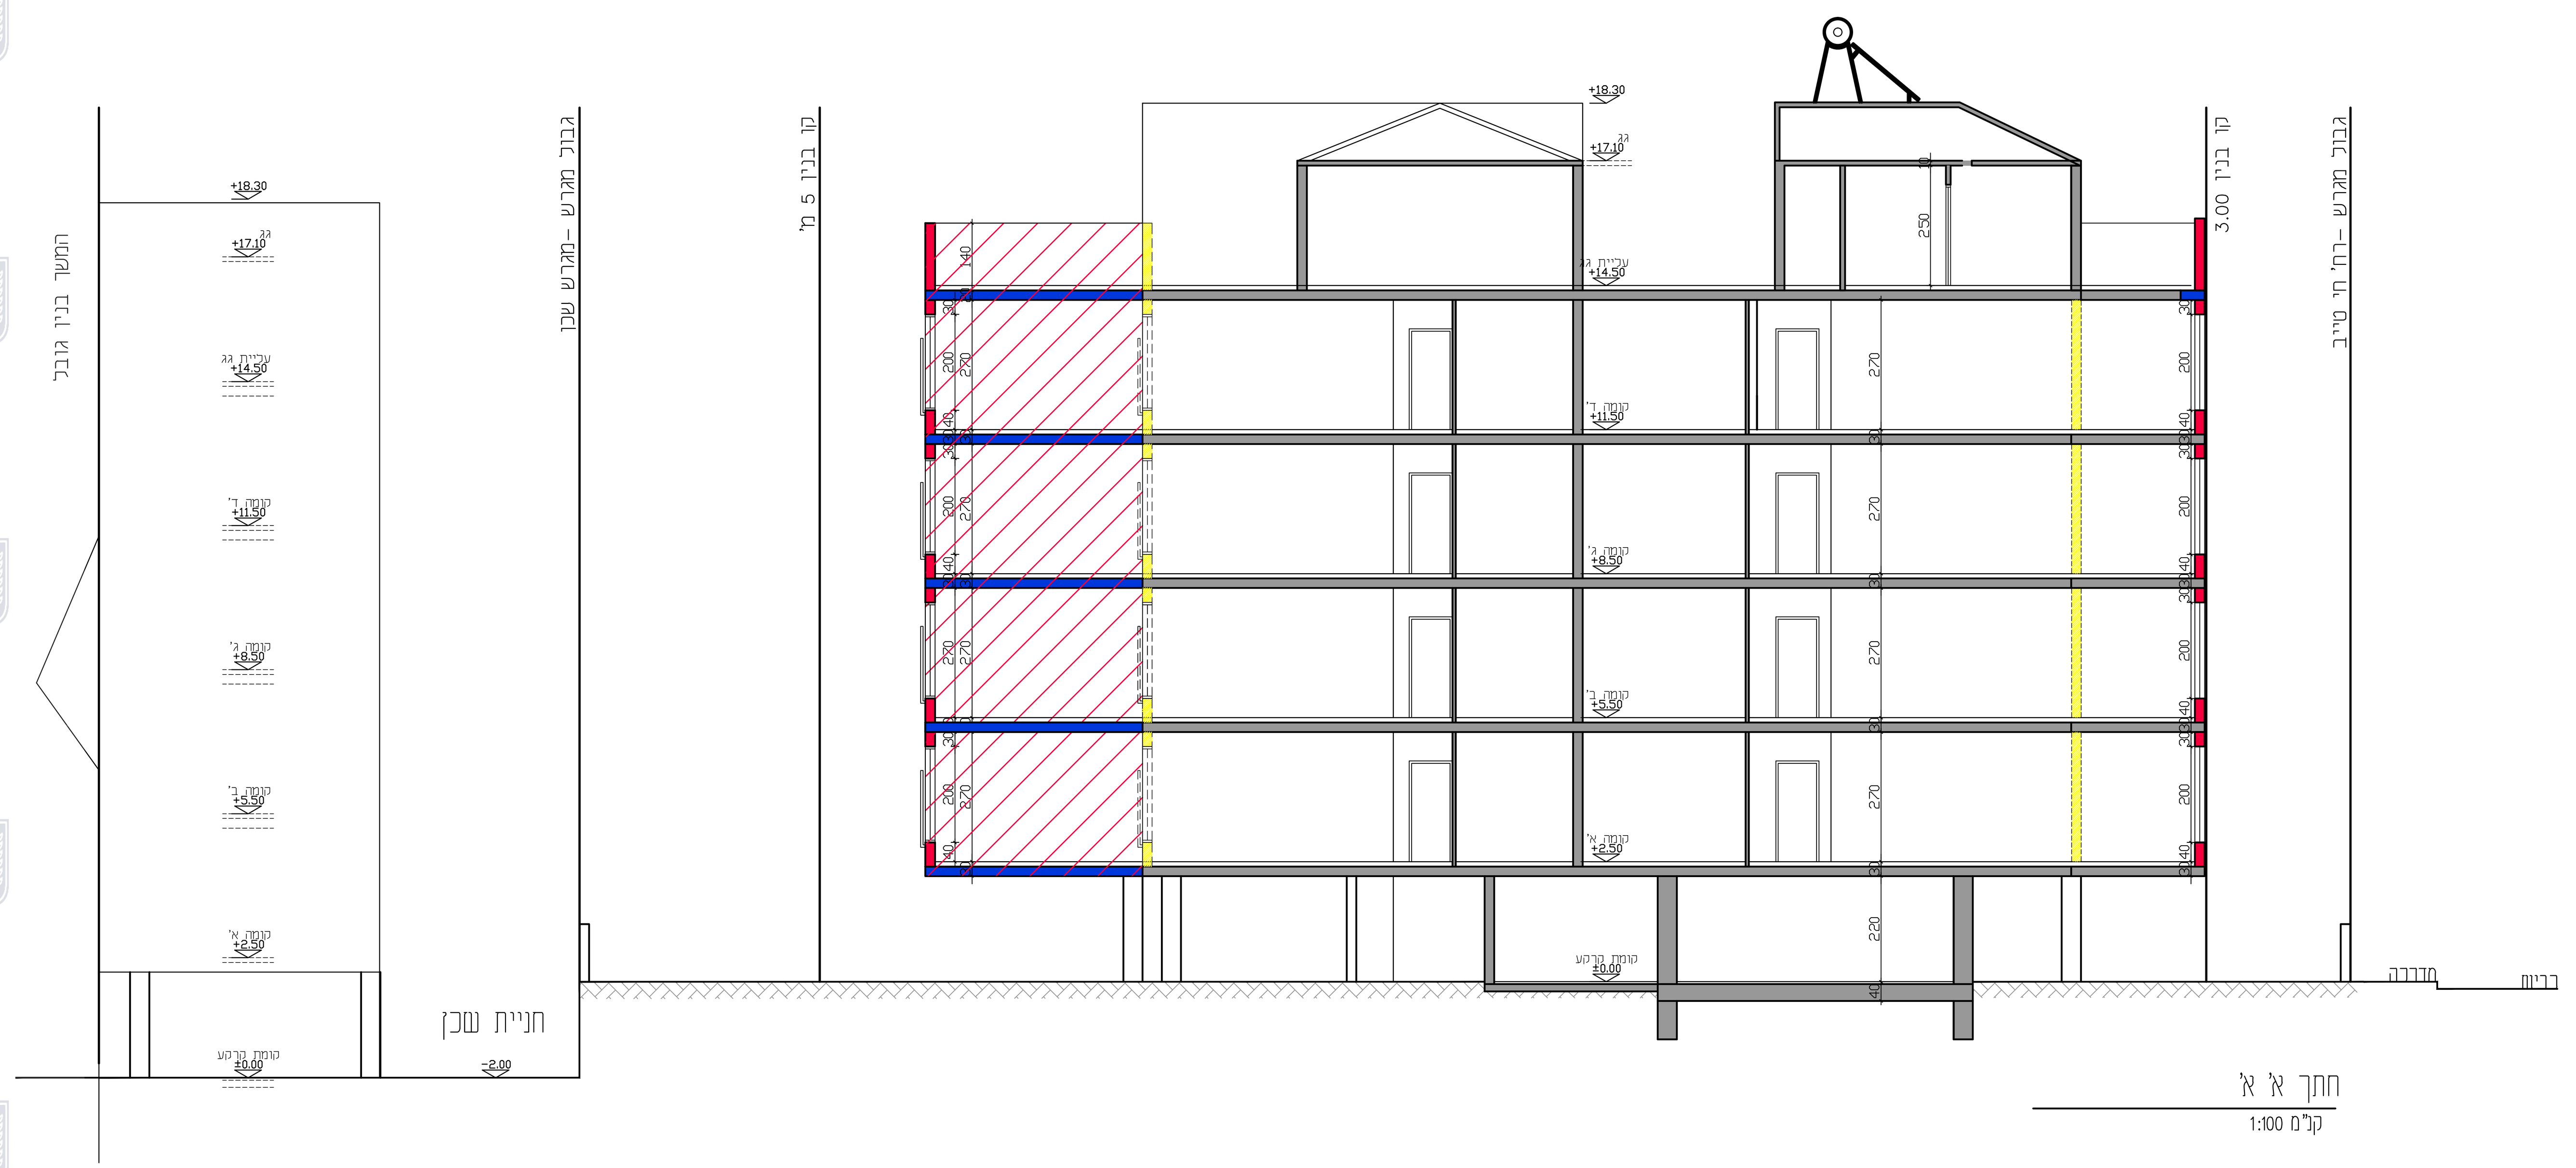

חתך א א
קנ"מ 1:100

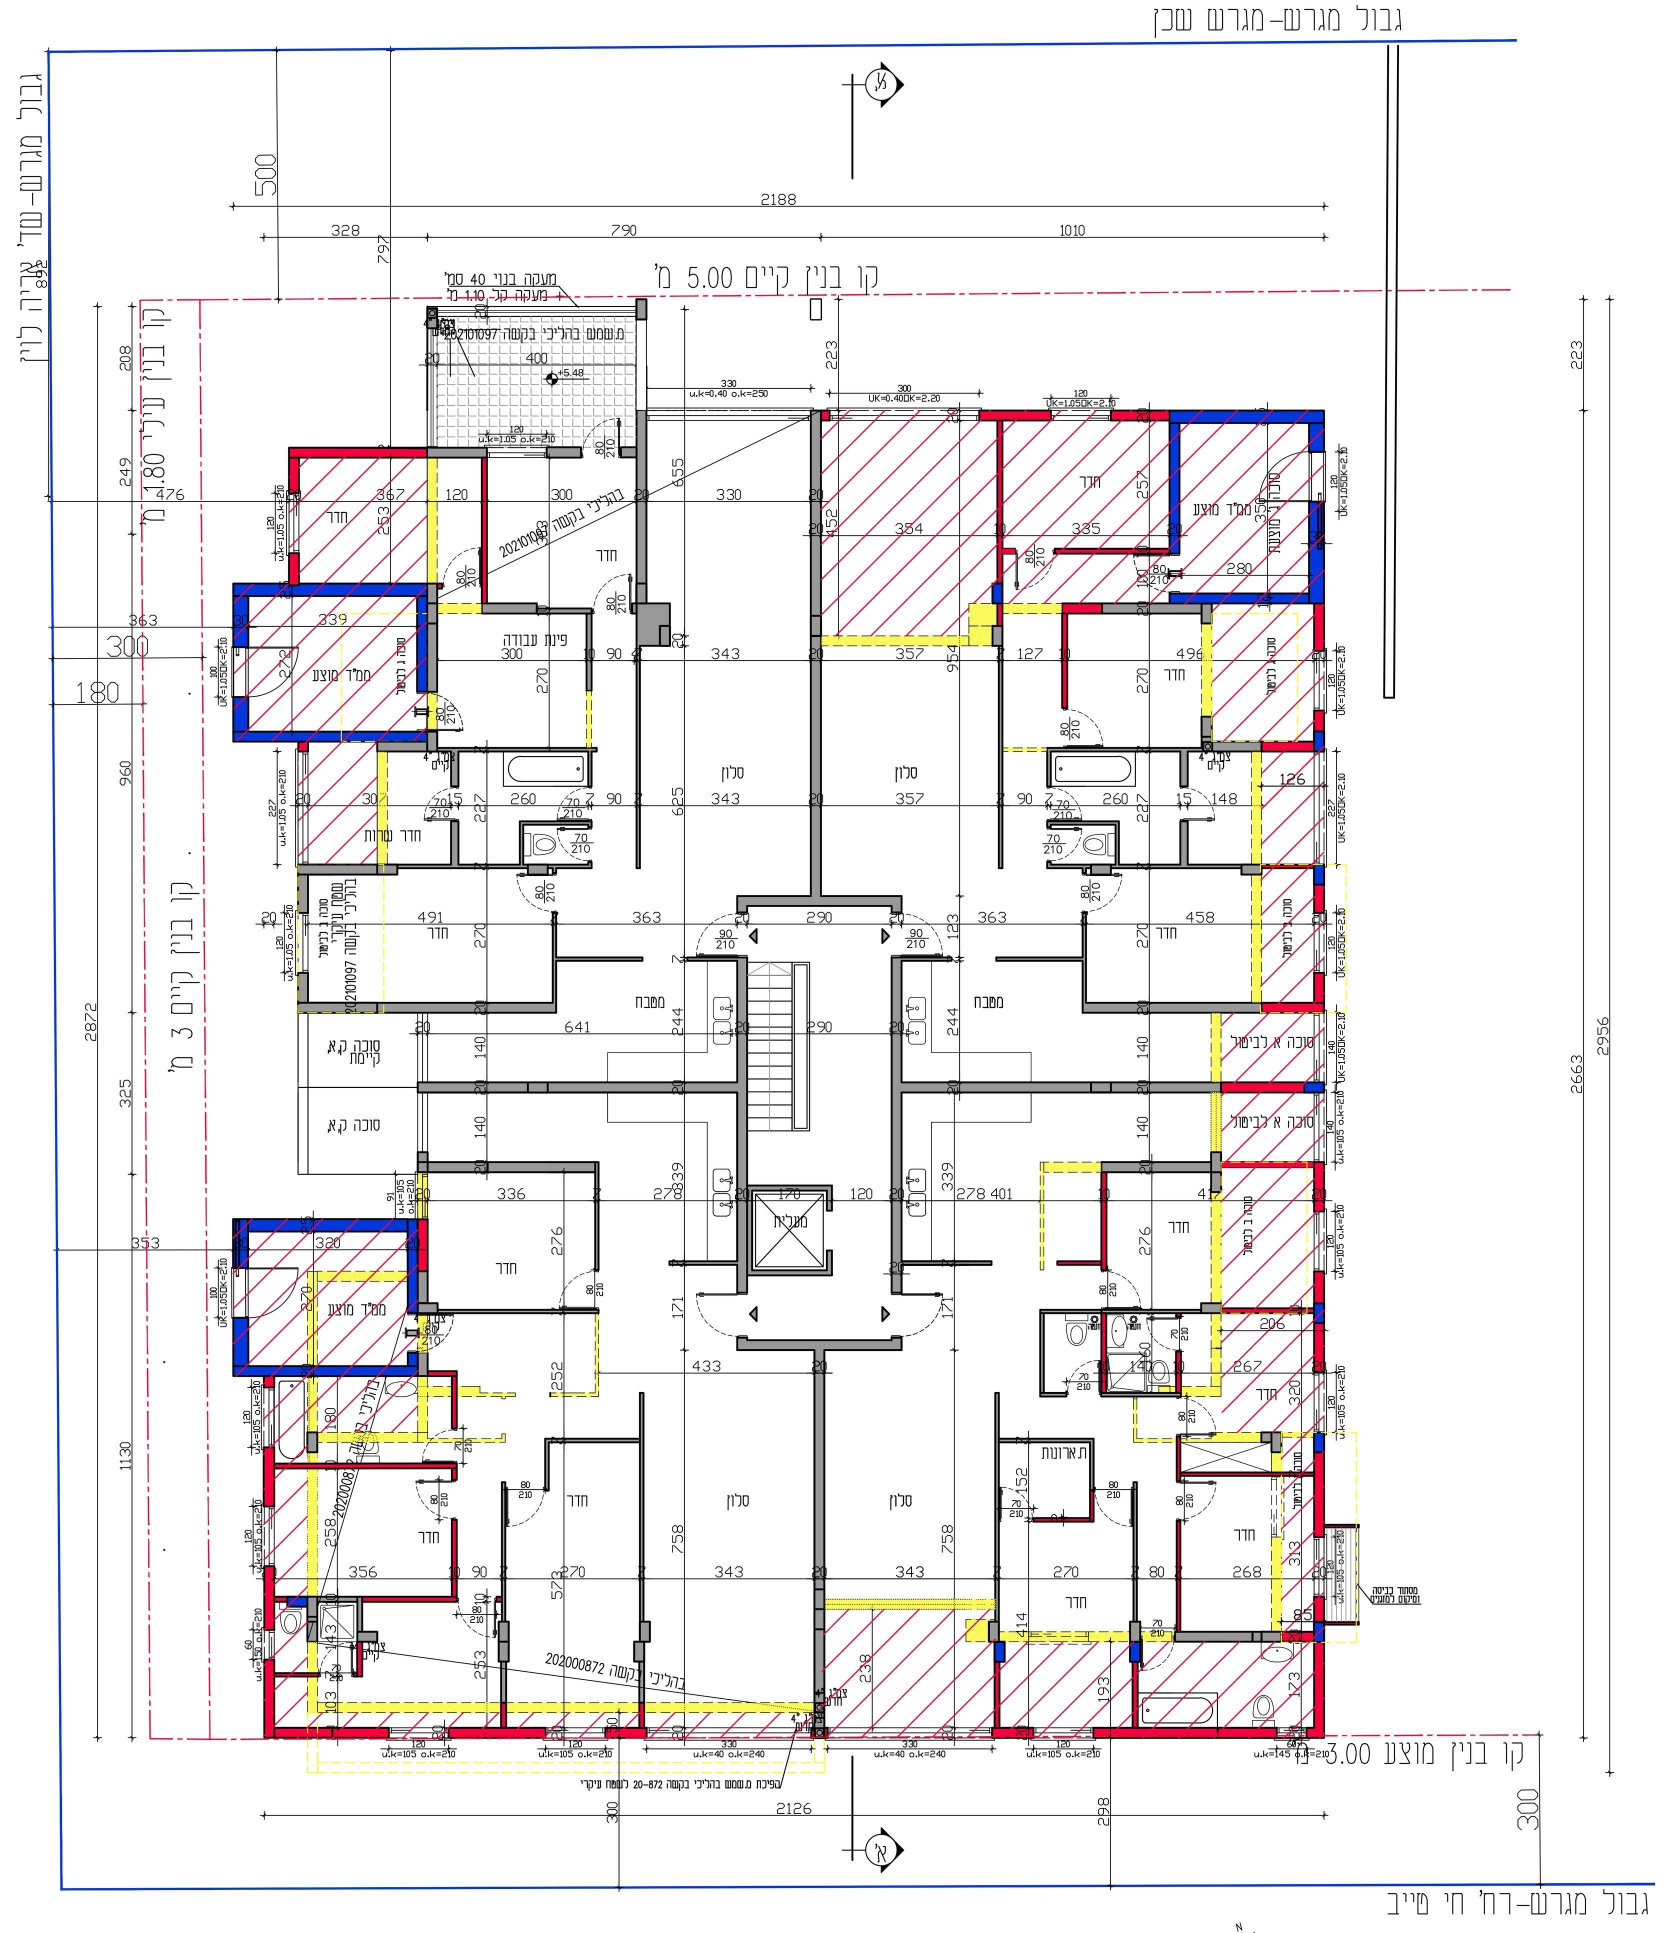

תוכנית קומה ב
קנ"מ 1:100

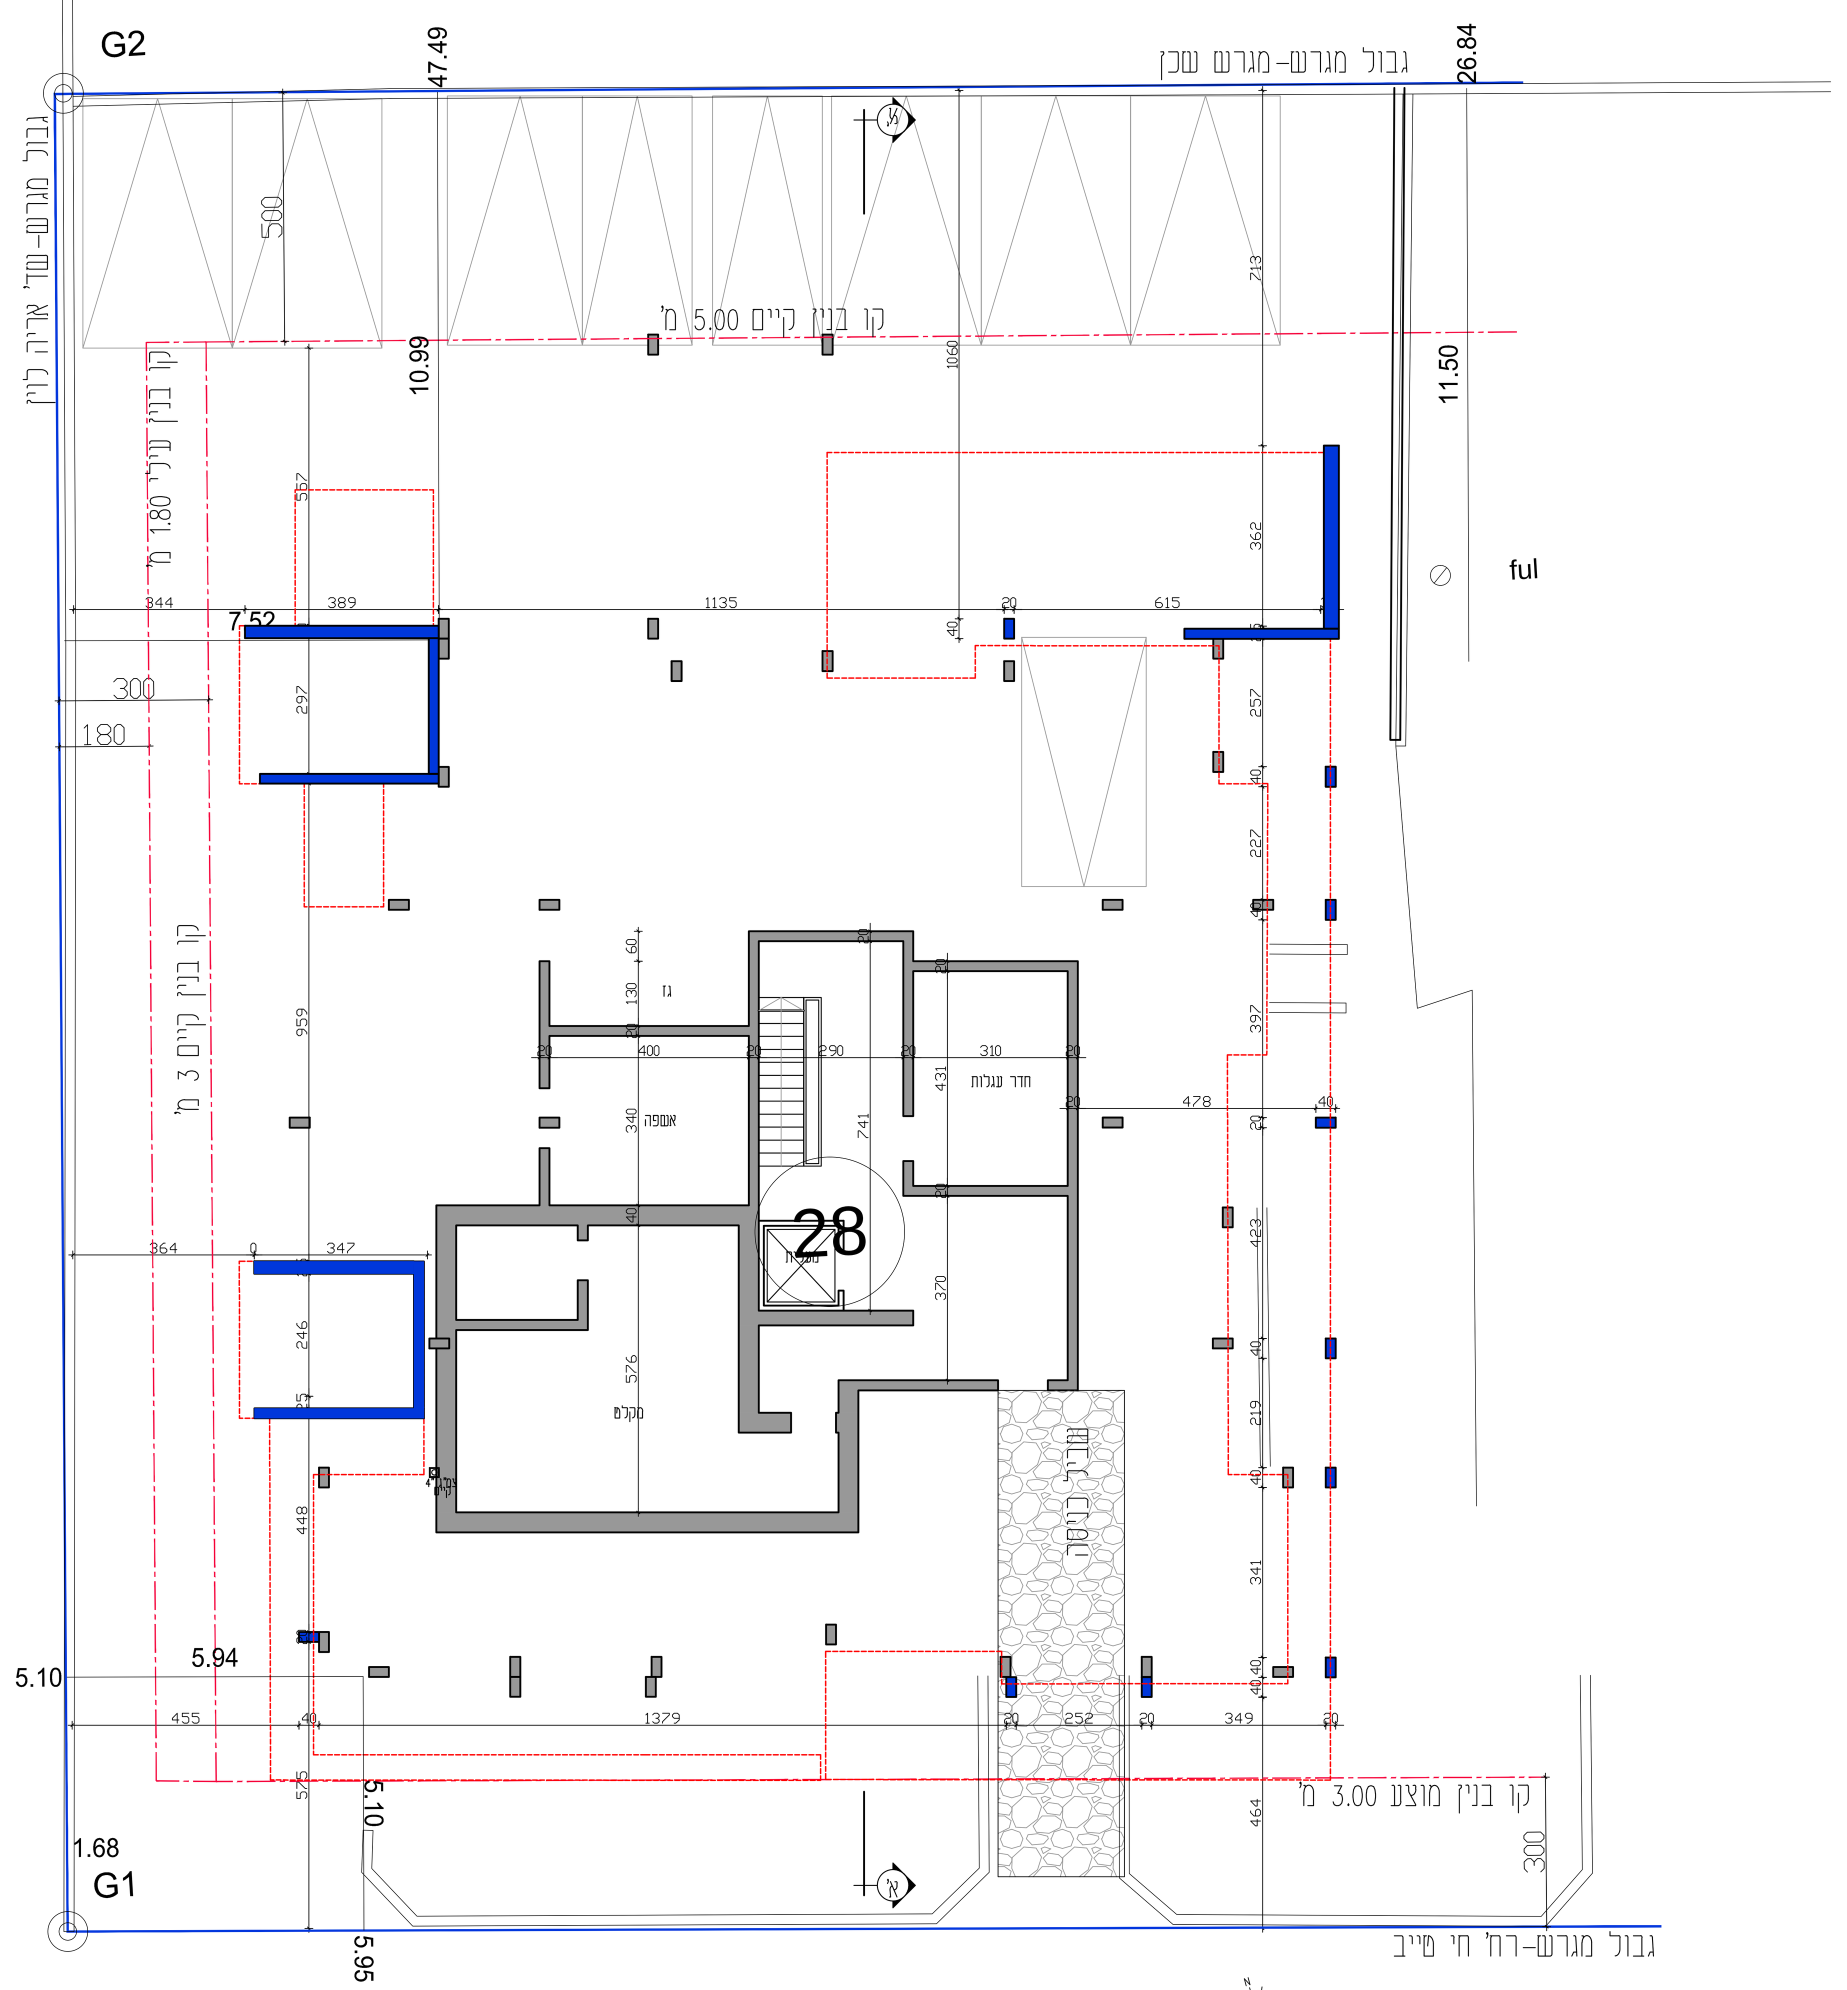

תוכנית קומת קרקע
קנ"מ 1:100

תכנית מס' 501-1049246
שינויים ברח' חי טייב 4 בני ברק

הרחבת יח"ד קיימות ושינויים בקווי בנין
- ברח' חי טייב 4

תוכנית בינוי

סוג התכנית: תכנית מפורטת
סמכות ראשית: ועדה מקומית
היתרים או הרשאות: תכנית שניתן מכוחה להוציא היתרים

מחוז: תל אביב
מרחב תכנון מקומי: בני ברק
רשות מקומית: בני ברק
ישוב: בני ברק
שטח התכנית: 2.007 מ"ר
קנה מידה: 1:100

גושים וחלקות בתכנית:

גוש	סוג הגוש	חלקות בשלמותן	חלקי חלקות
6790		28	

שלב: הפקדה מהדורה: 1 תאריך: 12.2021

חותמת מוסד התכנון:

שמות וחתימות:

יוזם התכנית	שם: צייגרמן זאב בשם דיירי הבנין כתובת: חי טייב 4 בני ברק	טלפון: 03-6180587 נייד: 052-4002050	חתימה
מגיש התכנית	שם: צייגרמן זאב בשם דיירי הבנין כתובת: חי טייב 4 בני ברק	טלפון: 03-6180587 נייד: 052-4002050	חתימה
בעל הזכויות בקרקע	שם: צייגרמן זאב בשם דיירי הבנין כתובת: חי טייב 4 בני ברק	טלפון: 03-6180587 נייד: 052-4002050	חתימה
עורך התכנית	שם: זילברברג יצחק כתובת: הרב מימון 25 בני ברק	טלפון: 03-9255921 נייד: 053-3113003	חתימה [stamp: יצחק זילברברג אדריכלות ועיצוב פנים ה/53461 נייד: 057-3113003]

PRODUCED BY AN AUTODESK EDUCATIONAL PRODUCT