

נספח תנועה	
נספח לתכנית מס' 504-0771139	
מלכי ישראל 6	
מס' תחנה	גליון 1 מתוך 1
תחנה	מנחה
תאריך עריכת הנספח	08/05/2022
קנינים	1100
שם תרשים	1X.XXX
שם תרשים	1X.XXX
שם תרשים	1X.XXX
שמות יודתיסות	
עורך הנספח	שם: עמל כסארה תאריך: 18/05/2022 חתימה: בי.טי.אי תכנון תנועה ותחבורה

הערות ושינויים		
מס' נושא	תאריך	
19	עדכון	8/5/22
18	עדכון	28/4/22
17	עדכון	10/4/22
16	עדכון	3/4/22
15	עדכון	20/1/22
14	עדכון	28/12/21
13	עדכון	14/12/21
5	עדכון	17/3/20
4	עדכון	10/3/20
3	עדכון	9/9/19
2	עדכון	20/8/19
1	עדכון	21/7/19
0	עדכון	18/7/19

תוכנית תנועה

שם הפרויקט: **מלכי ישראל 6 - הרצליה**




גוש: 6530
חלקה: 145

תכנון: עמל כסארה
שרטוט: חסן
קנינים: 1100
מס' תחנה: 1:100


מבלי חניה	דרישה	יינוד	רכב פרטי		אופניים		אופנועים	
			תקן	תאי חניה	תקן	תאי חניה	תקן	תאי חניה
10	7	10	1:1	1:1	1:5	1:5	1:2	1:2
7	7	14	1:2	1:1	7	1:1	4	1:2
4	4	4	1:1	1:1	-	-	-	-
31-75	2	2	30 חניות	2	2	2	2	2
0	0	0	0	0	0	0	0	0
12	12	12	12	12	12	12	12	12
16	16	16	16	16	16	16	16	16
40	40	40	40	40	40	40	40	40
0	0	0	0	0	0	0	0	0




חתך רוחב לרמפה

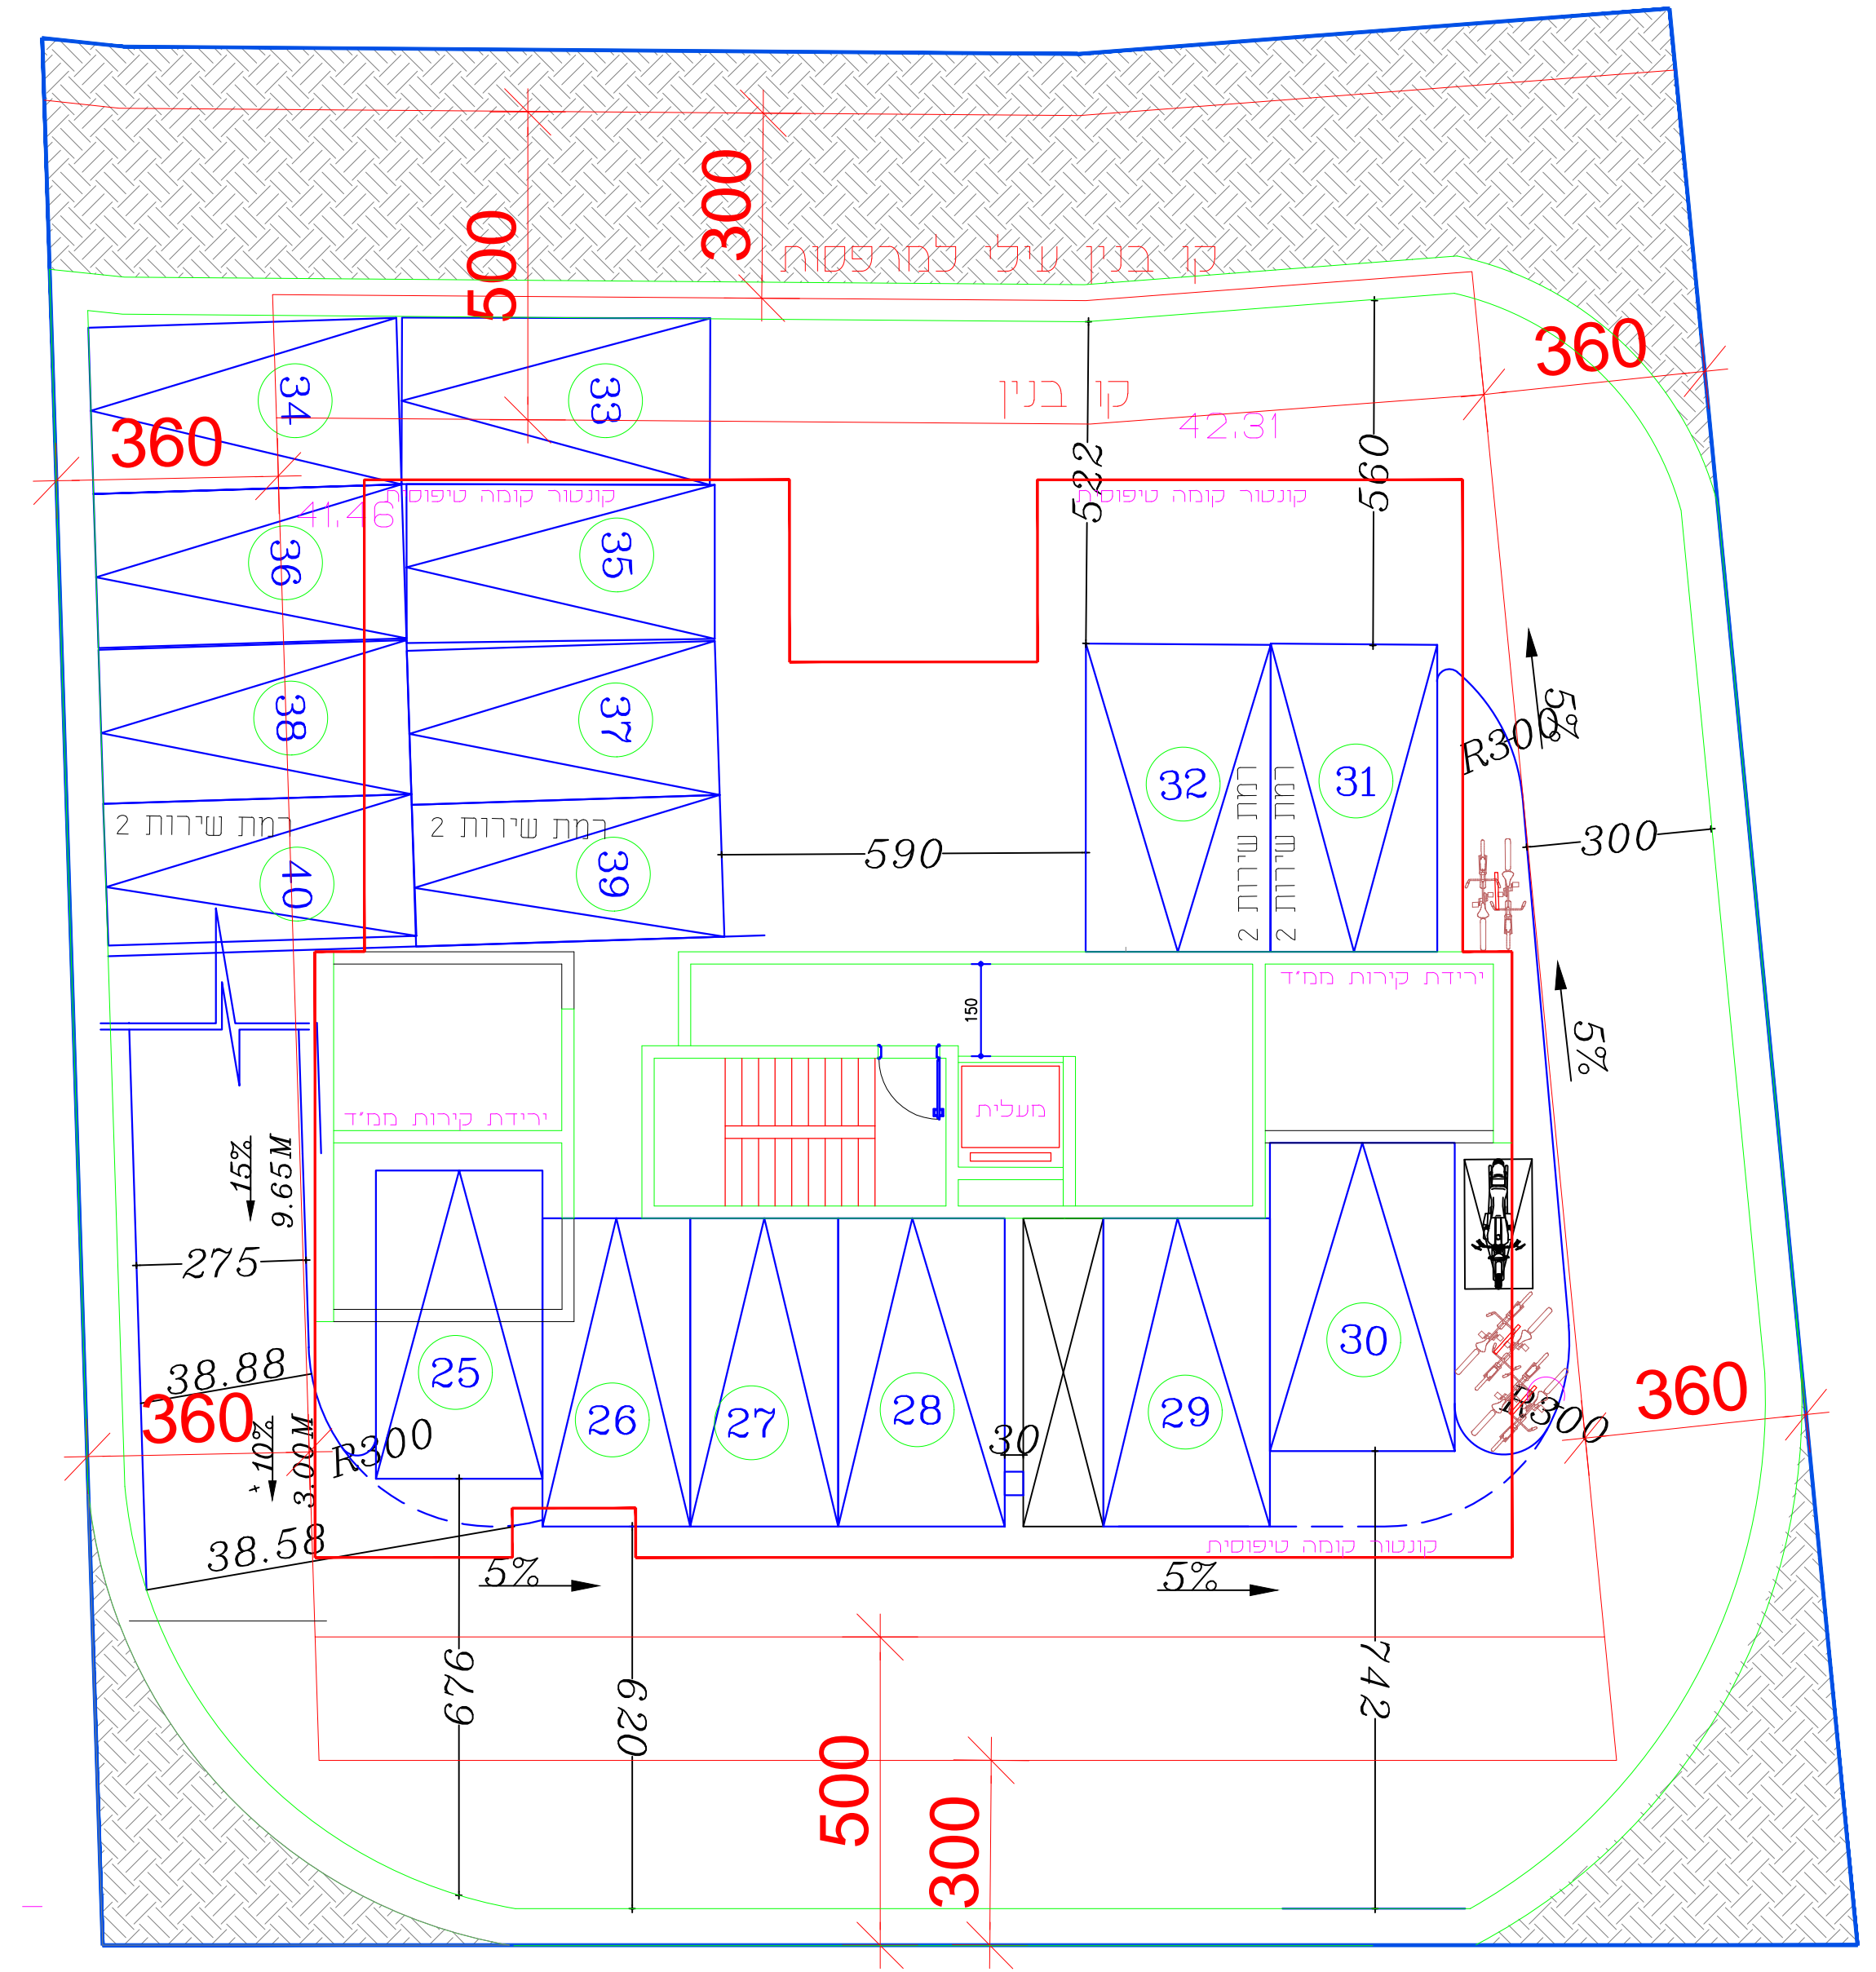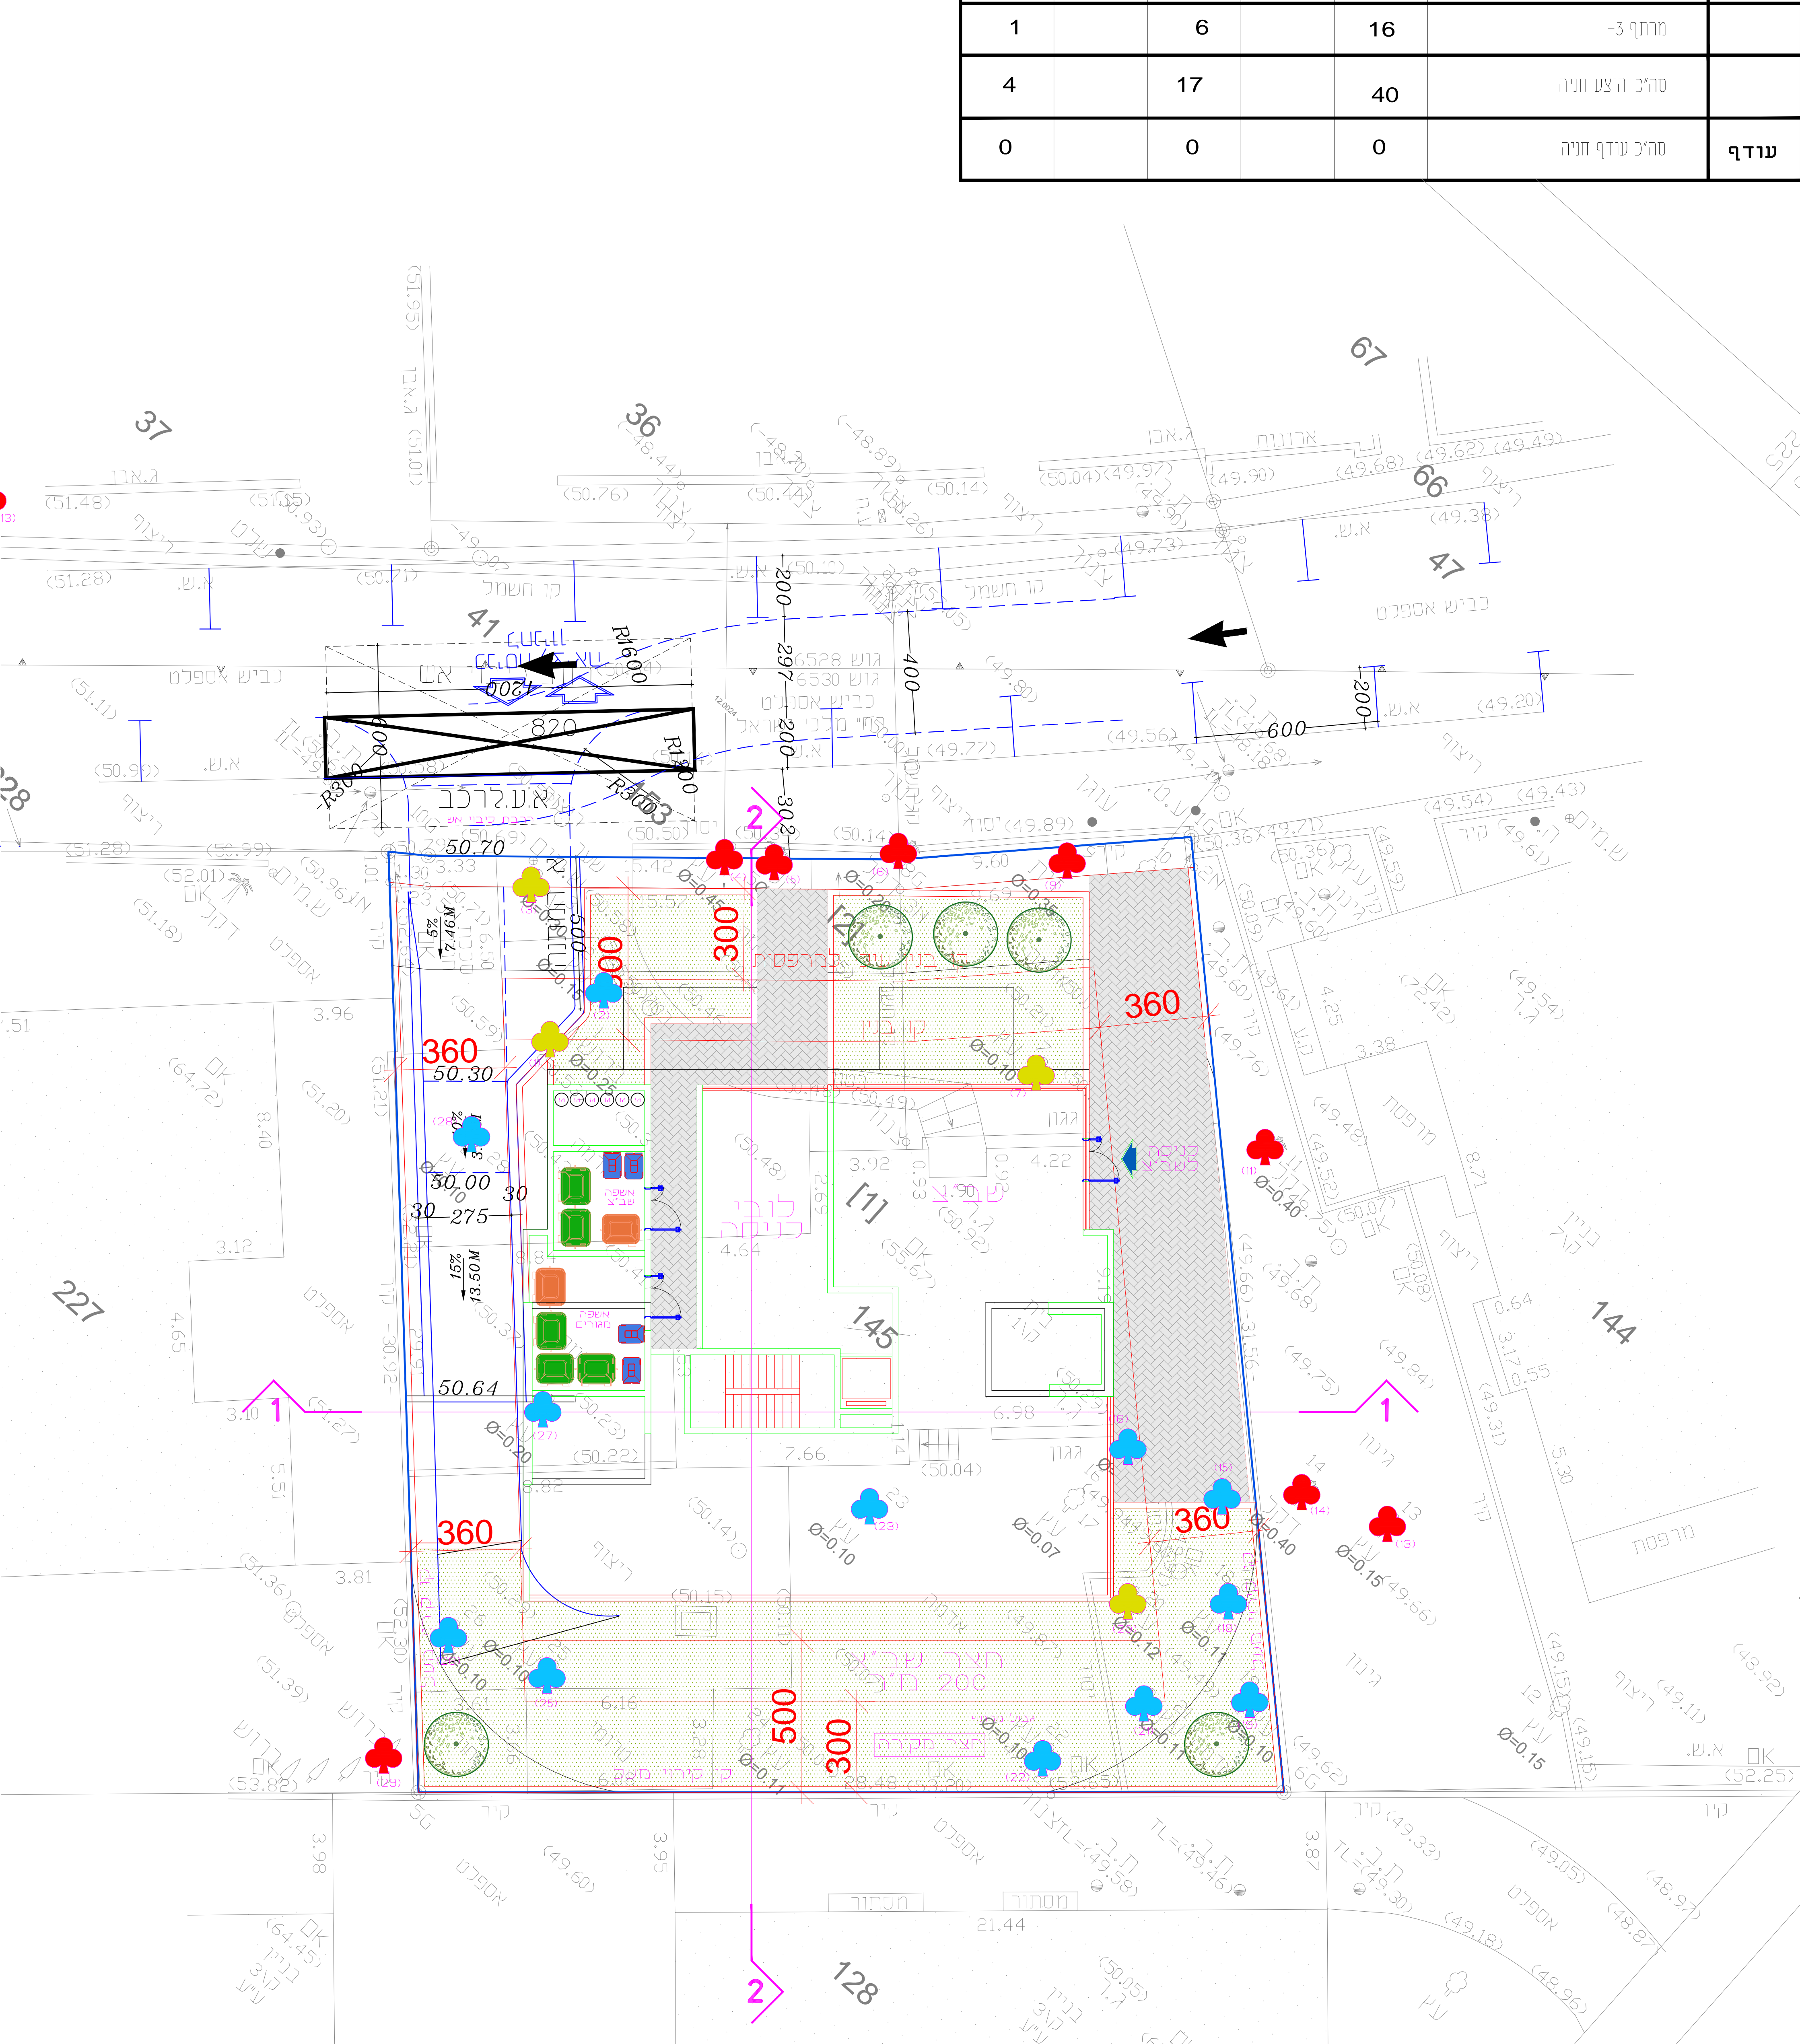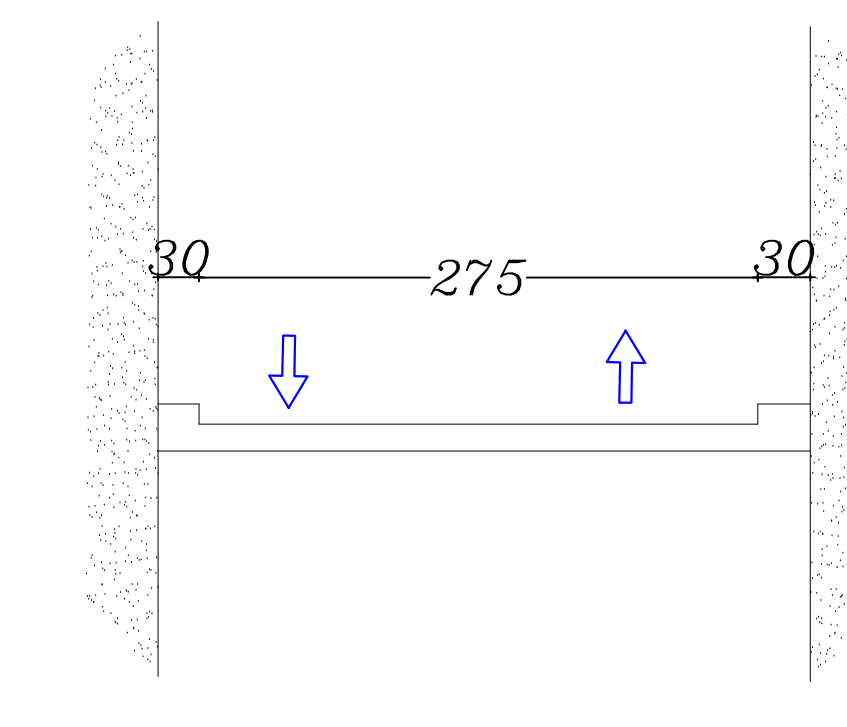

מרתף 3-

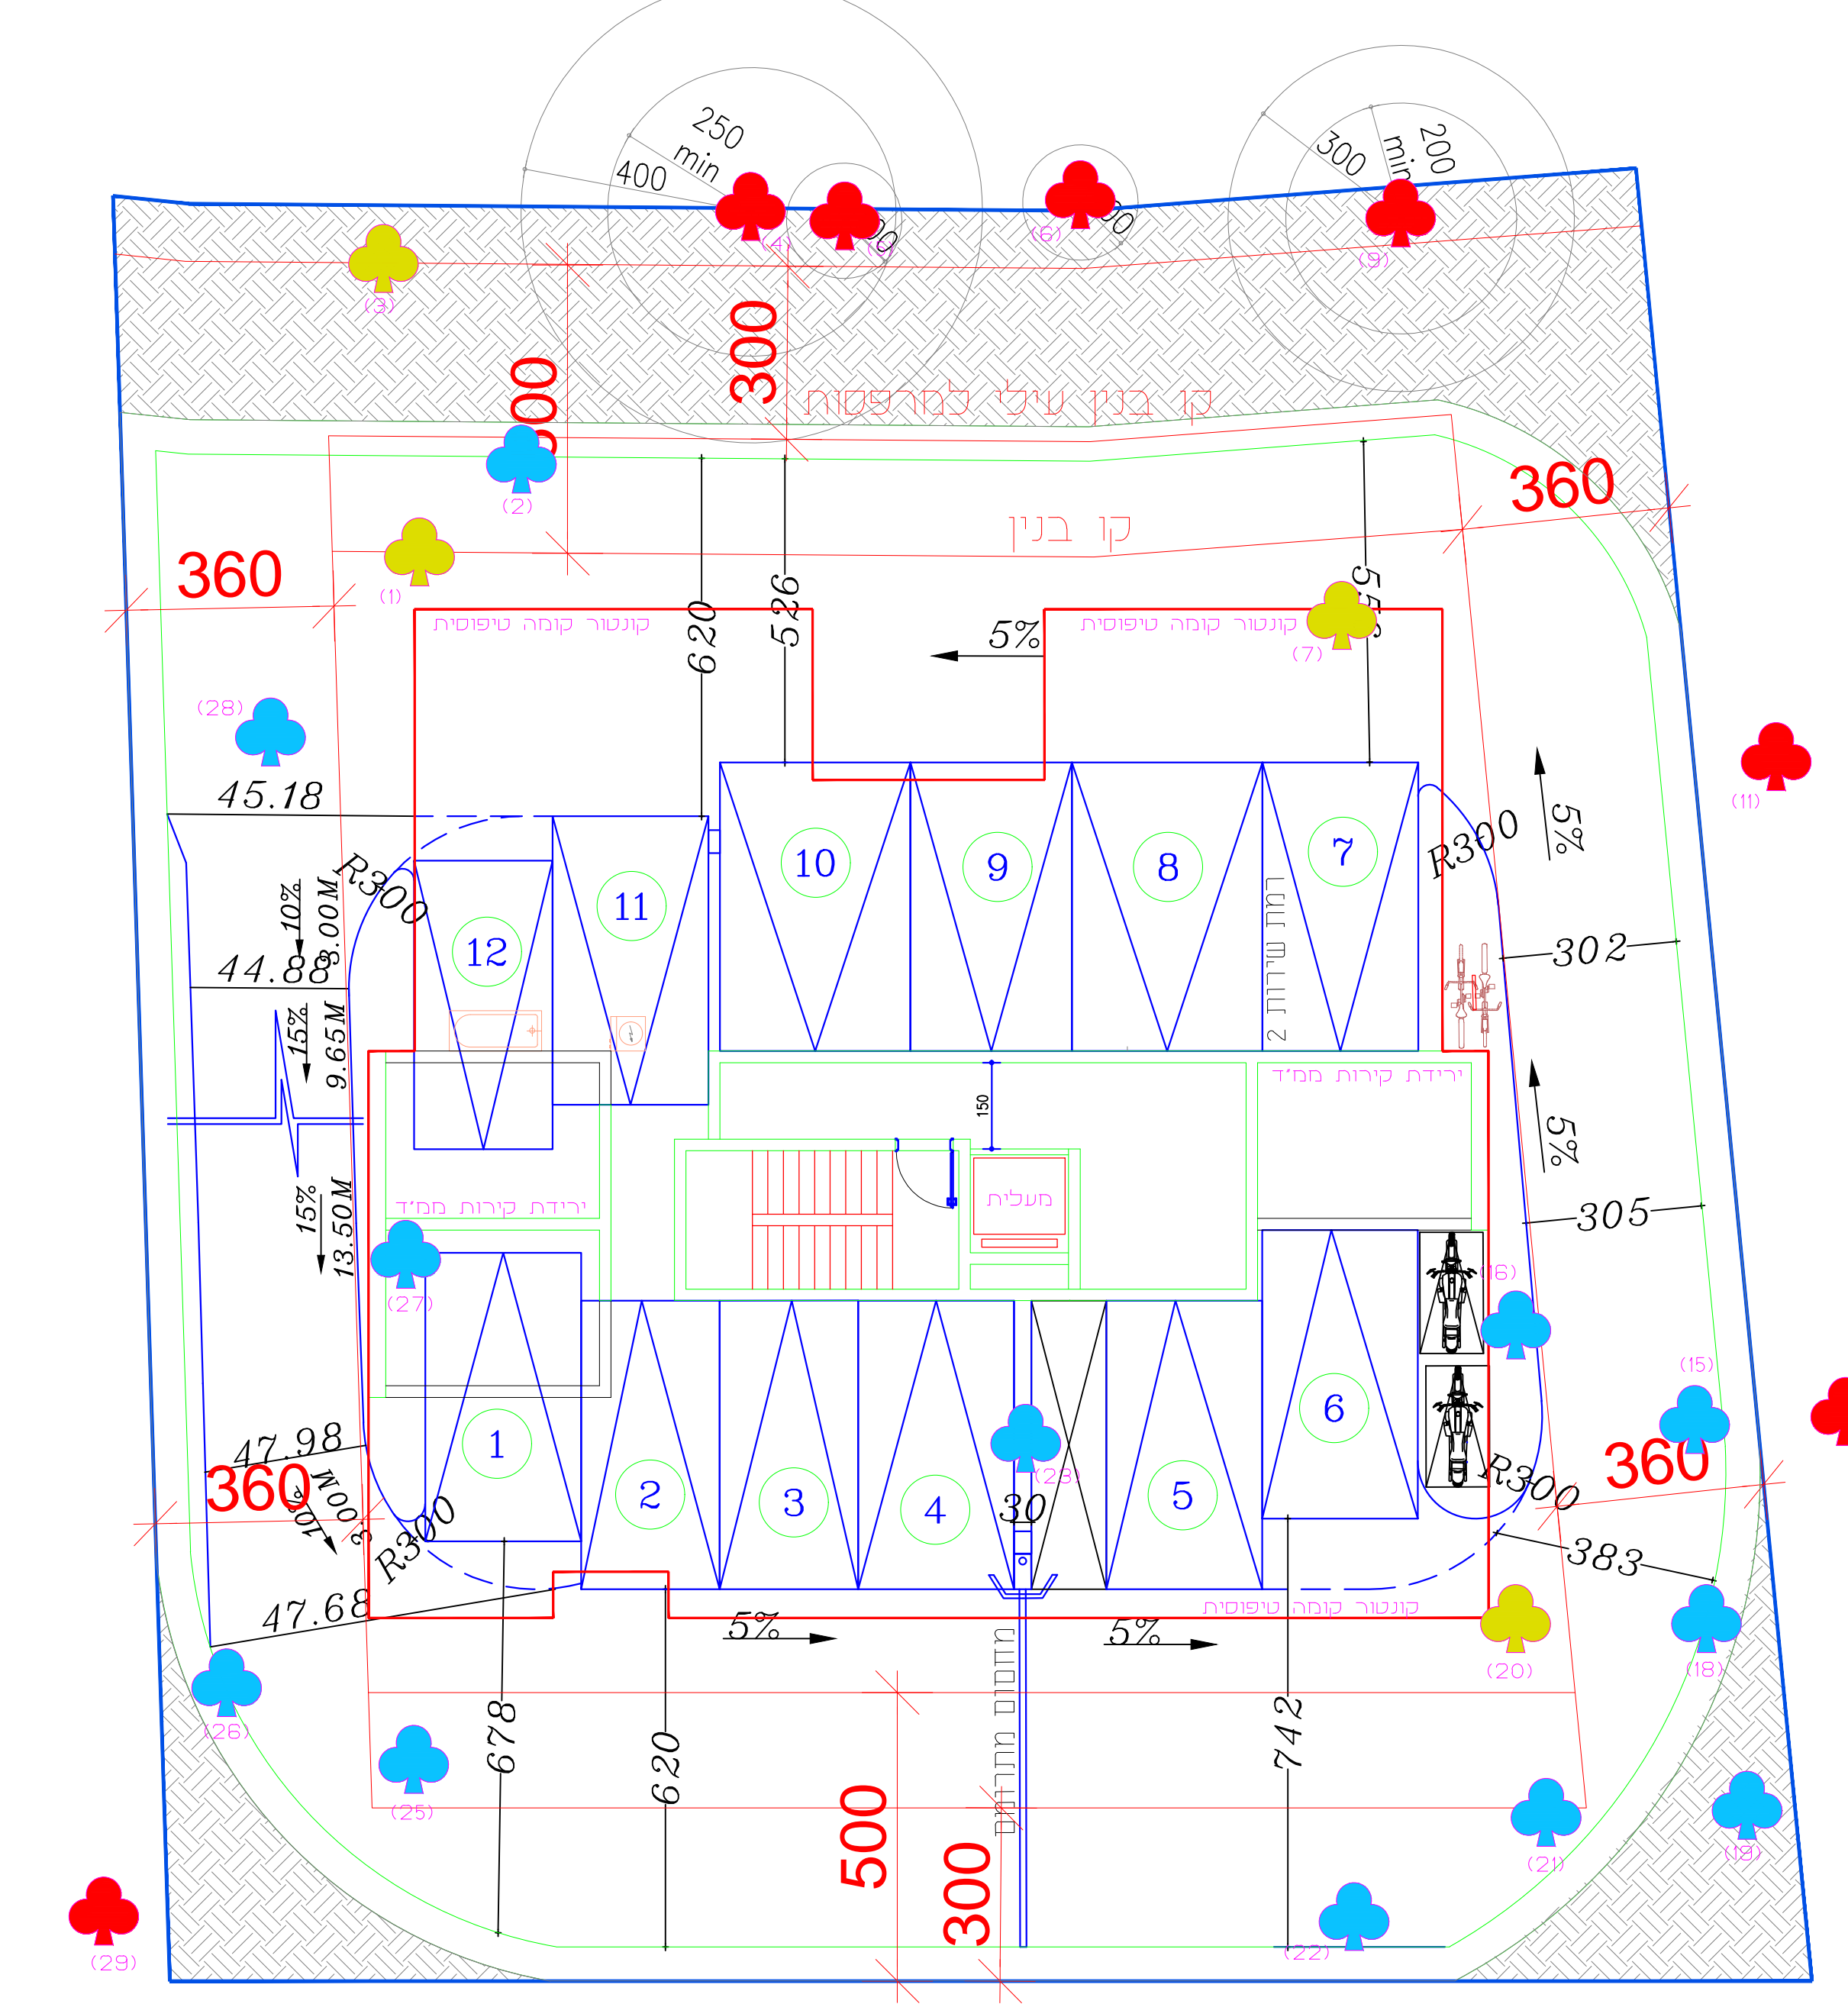

מרתף 1-

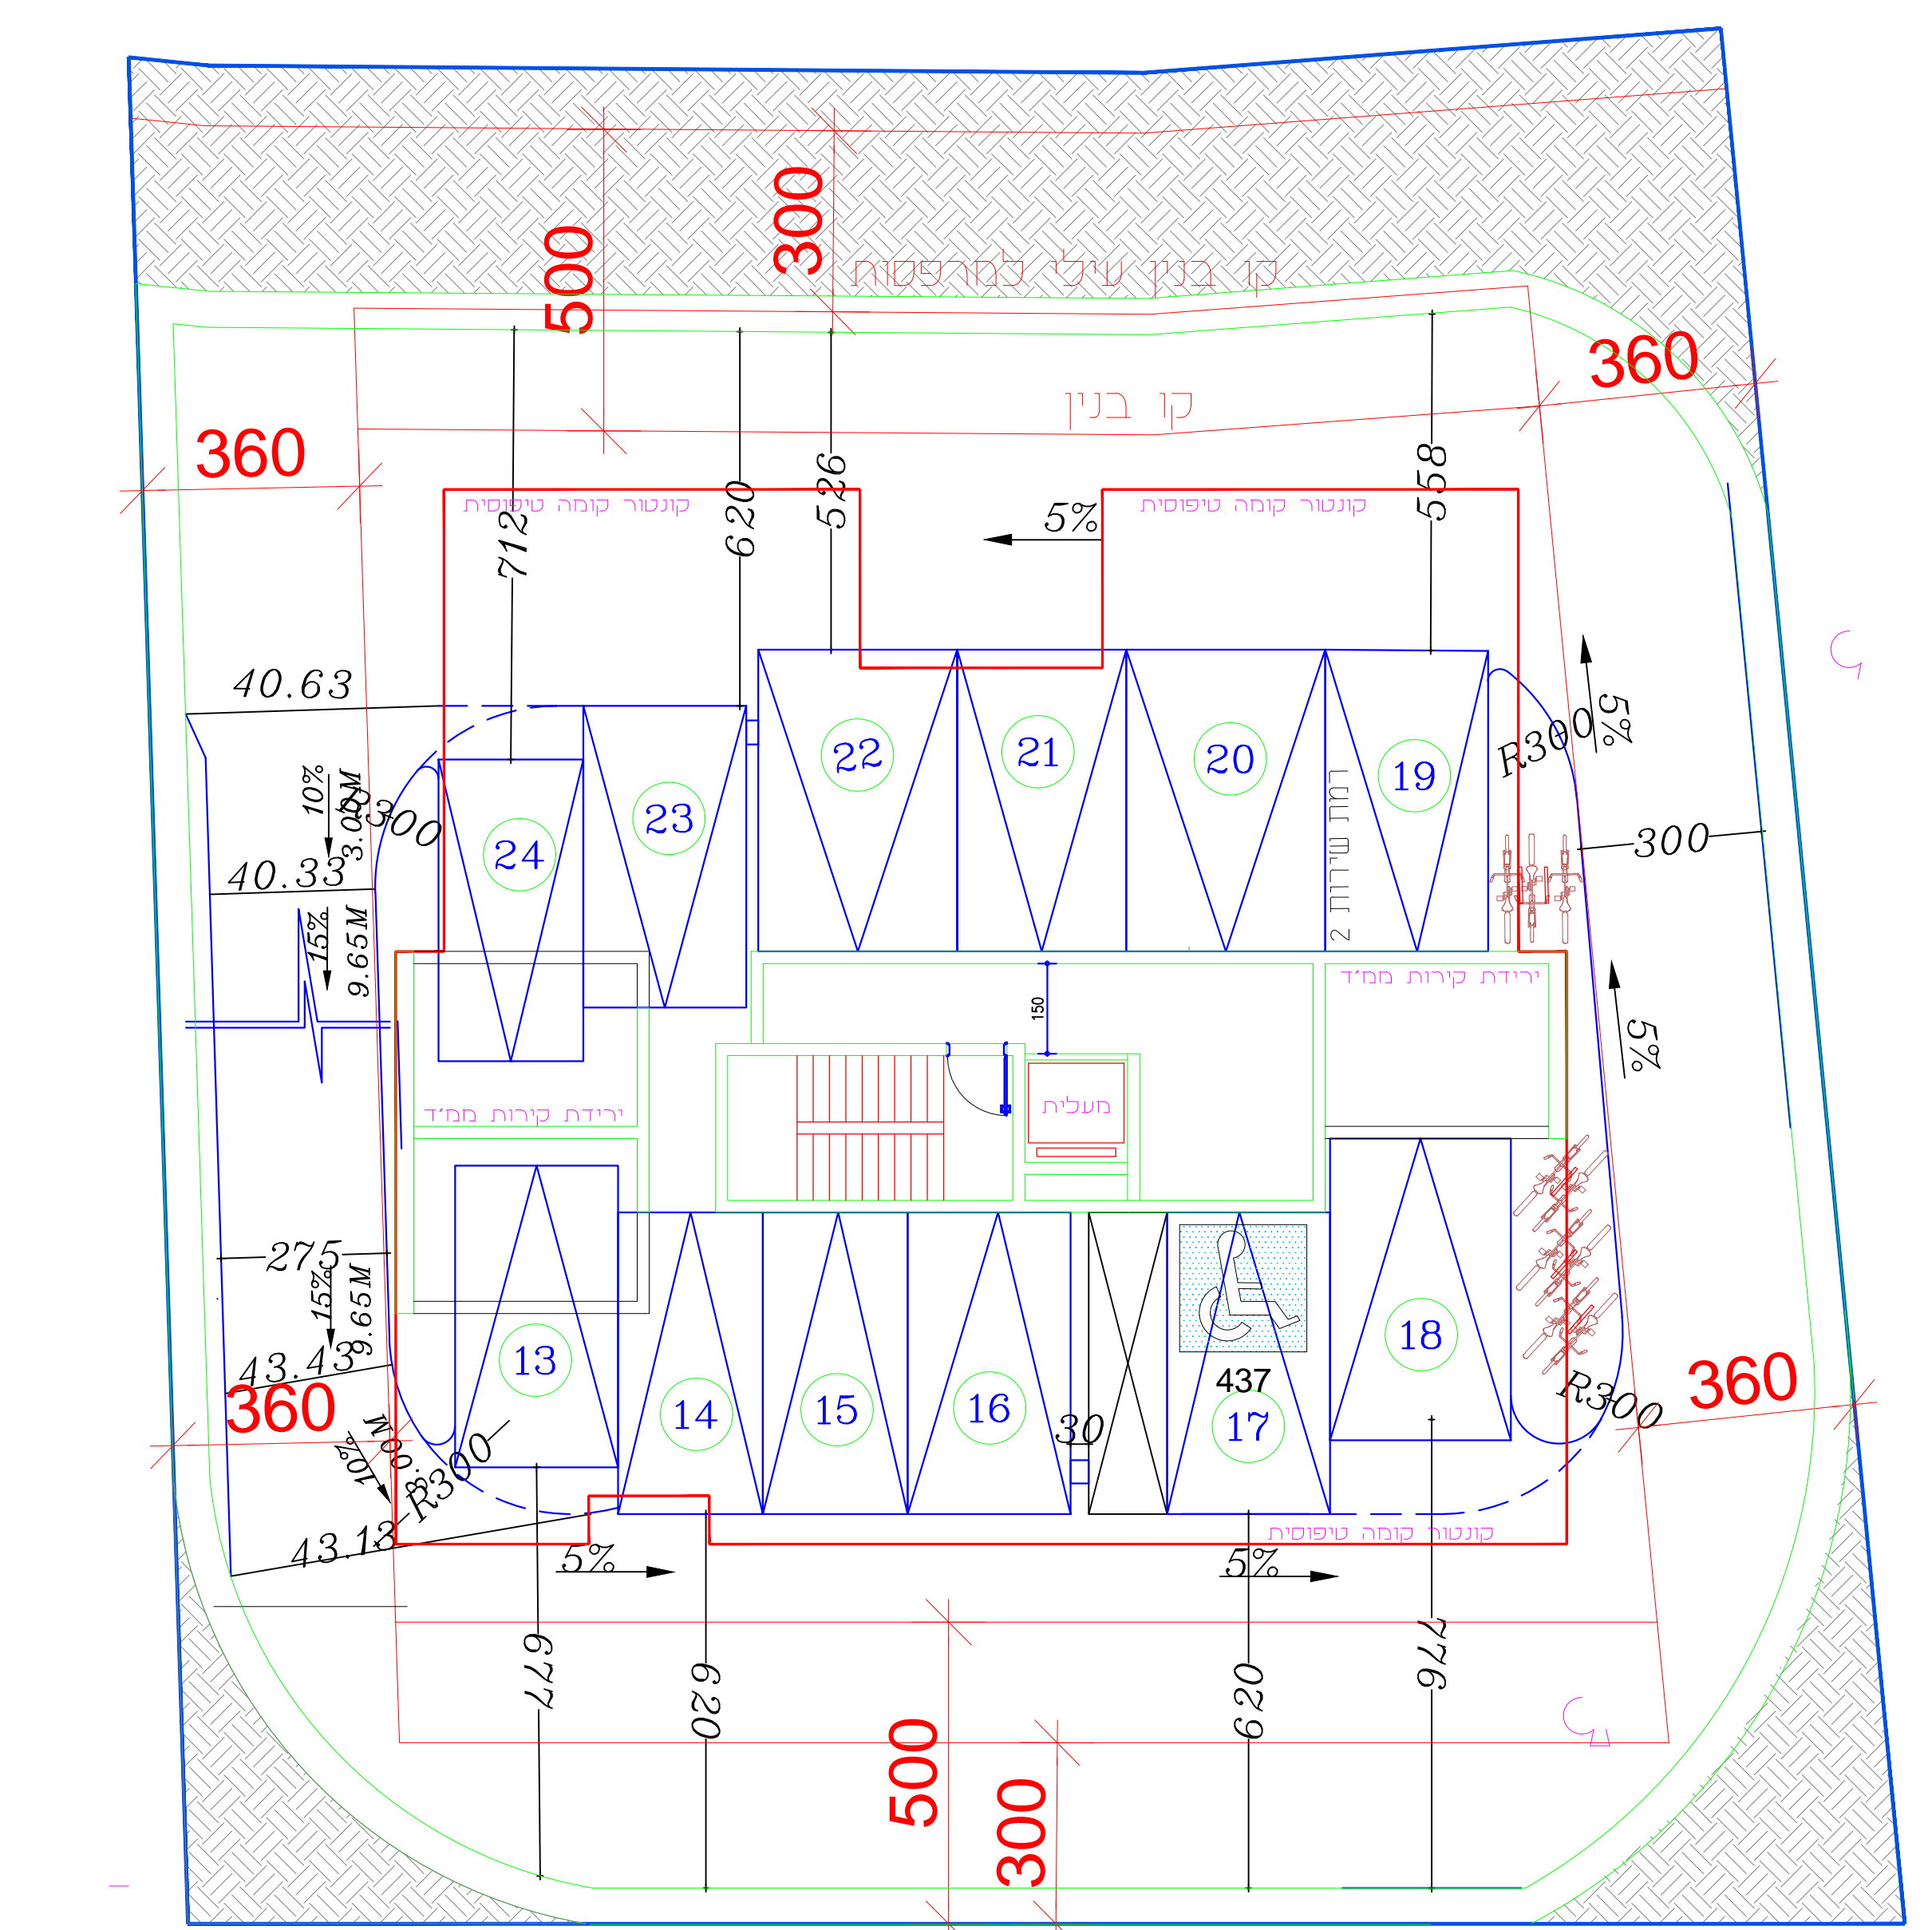

מרתף 2-

