


מיזם התכנון והבניה, החש"כ - 1965  
 חוק התכנון והבניה, החש"כ - 1965  
 תחומי-אי-ביטוח  
 תאריך: 29/07/2024  
 לאשר את התוכנית: 24/06/2024  
 יו"ר הוועדה המחוזית תאריך

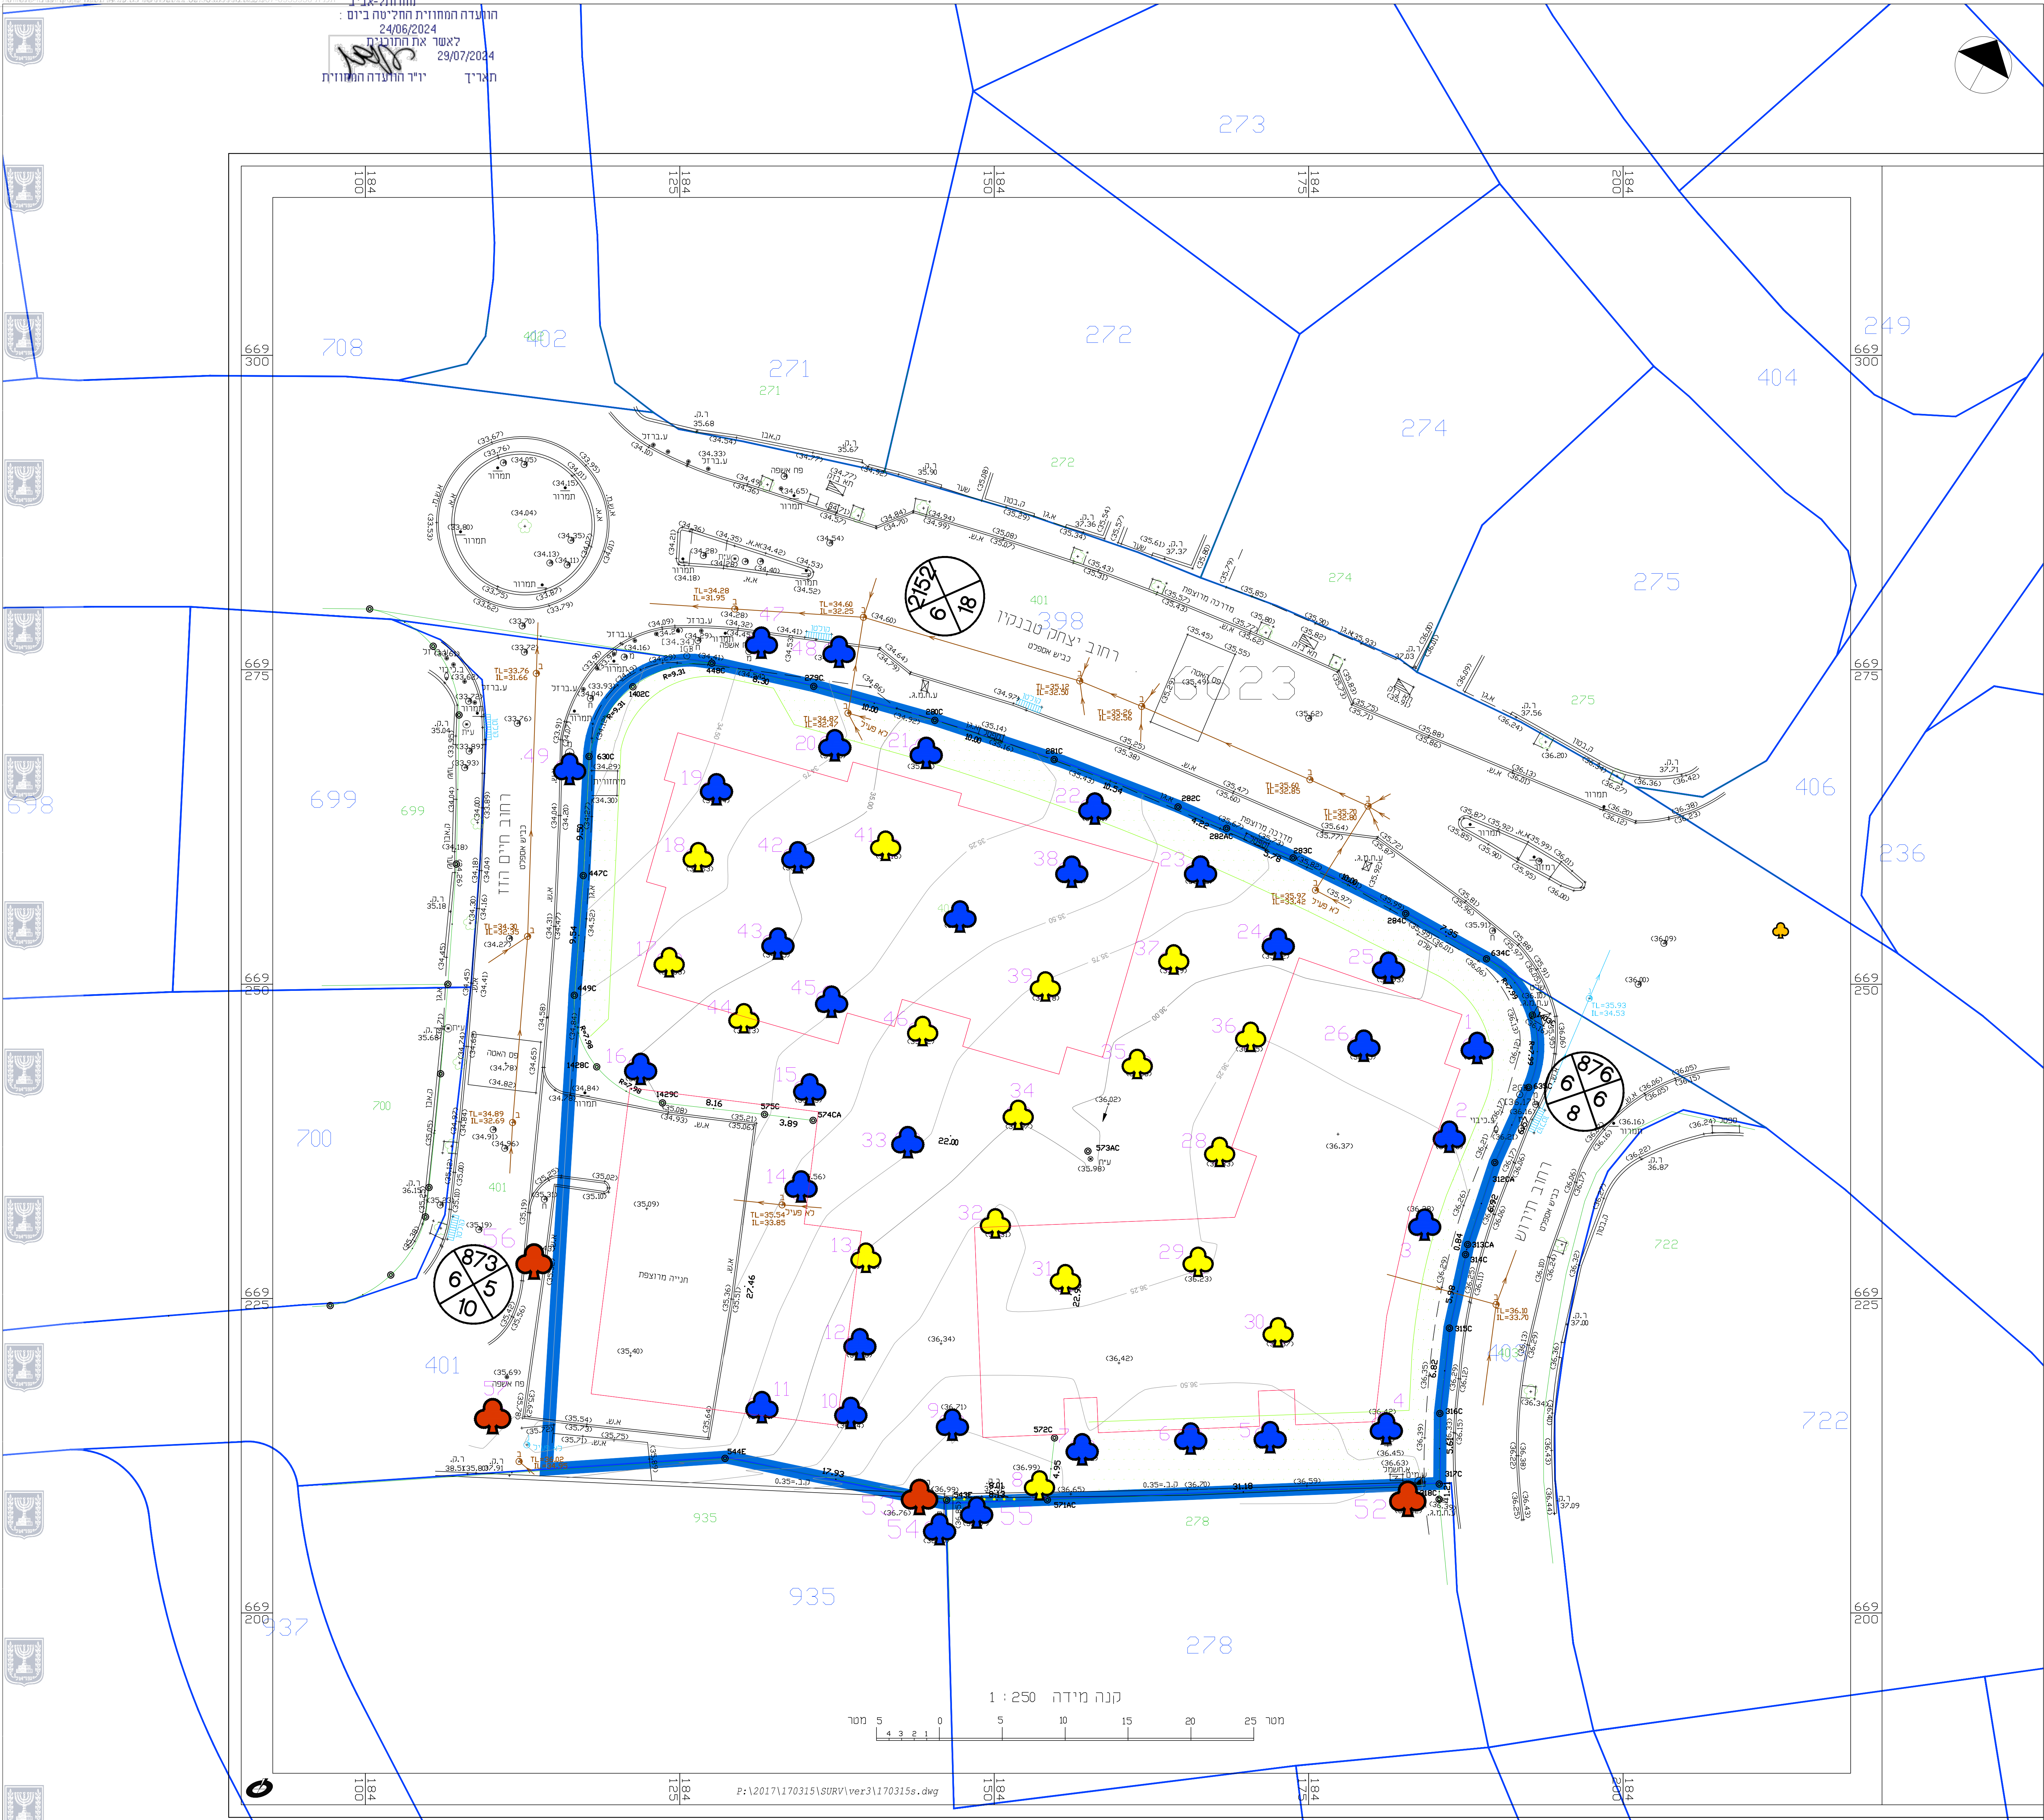

**נספח עצים בוגרים**  
 תא/מק/5050 טבנקין 34-38  
 תל אביב - יפו  
 נספח לתכנית מס' 507-0955930

גיליון 1 ממוך 1  
 קו"מ 1500

תחילה מנחה  
 תאריך 05-04-2022

עורך תוכנית  
 חתימה: פתילת המדבר בע"מ

- מקרא:
- עץ לכריתה
  - עץ להשתקה
  - עץ לשימור
  - לא בהגדרת עץ
  - חורשה לעקירה
  - חורשה להשתקה
  - חורשה לשימור
  - גבול התוכנית

תאריך	עדכון
16-06-2019	טיוטה ראשונה
28-07-2019	עדכון תכנית
04-05-2022	עדכון תכנית

<input type="radio"/>	לביצוע
<input checked="" type="radio"/>	לעיון
<input type="radio"/>	לאישור

**פתילת המדבר**  
 יעוץ ארגומי ופיקוח גינה  
 office@tilat-hamidbar.co.il 052-8490001

